


Piano Terra

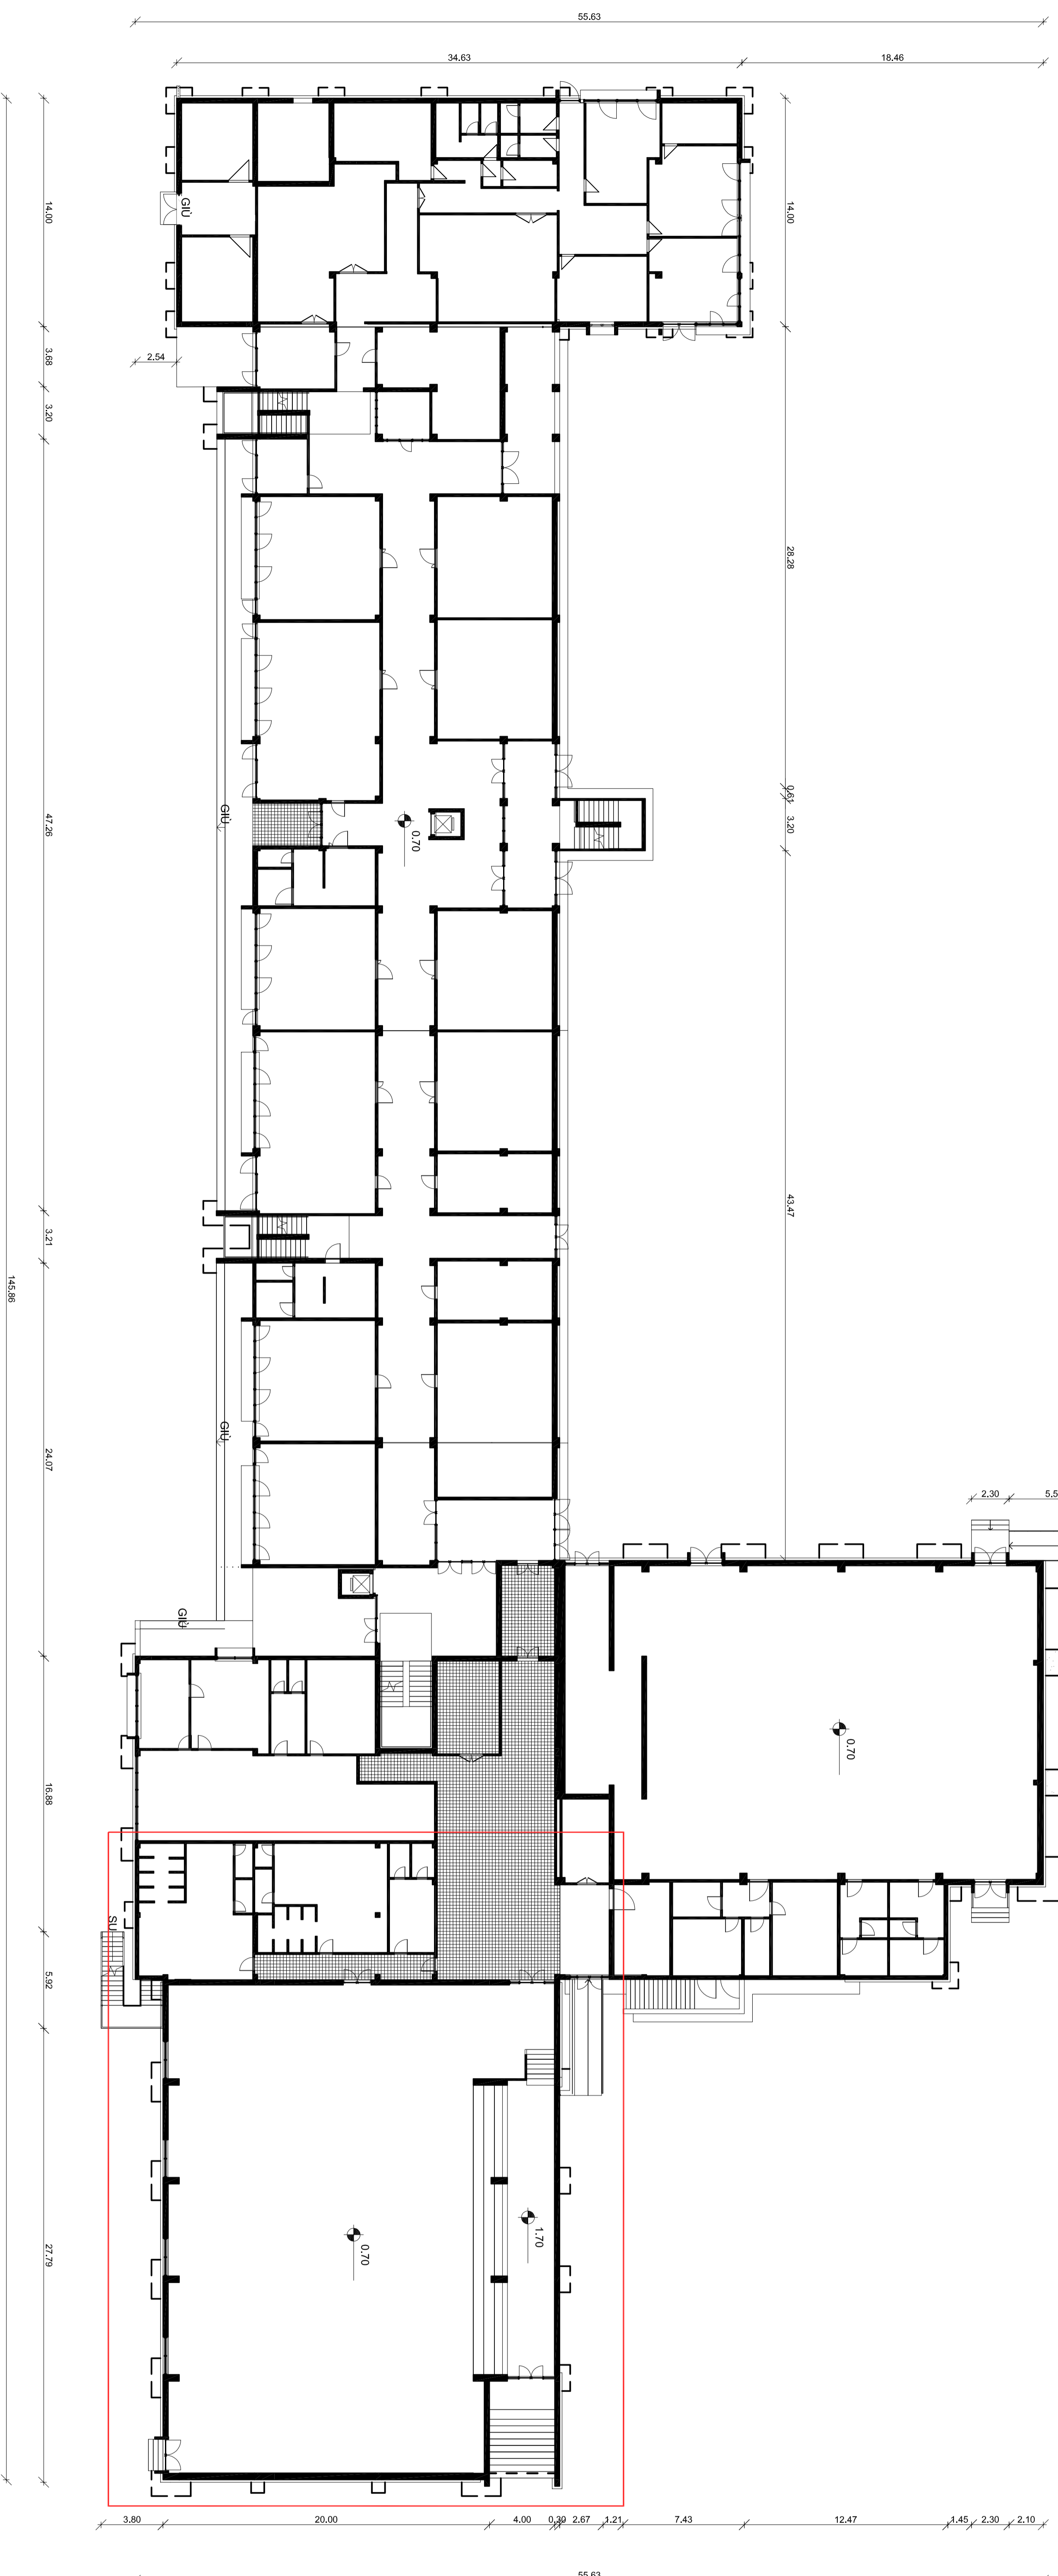

Comune di Campi Bisenzio
(Città Metropolitana di Firenze)

OGGETTO

ADEGUAMENTO ALLE NORMATIVE VIGENTI
DELLA SCUOLA SECONDARIA DI I GRADO
"GARIBALDI"
BLOCCO 6 PALESTRA

Elaborato grafico - Pianta

PROGETTO DI FATIBILITÀ TECNICO-ECONOMICA

Campi Bisenzio, Il Dicembre 2022

IL PROGETTISTA
Ing. Maria Teresa Cecchi

IL RESPONSABILE DEL PROCEDIMENTO
Arch. Junior Mario Benzi

TAVOLA N° 04

Scala 1:200