


VIA BENCIVENNI RUCCELLAI

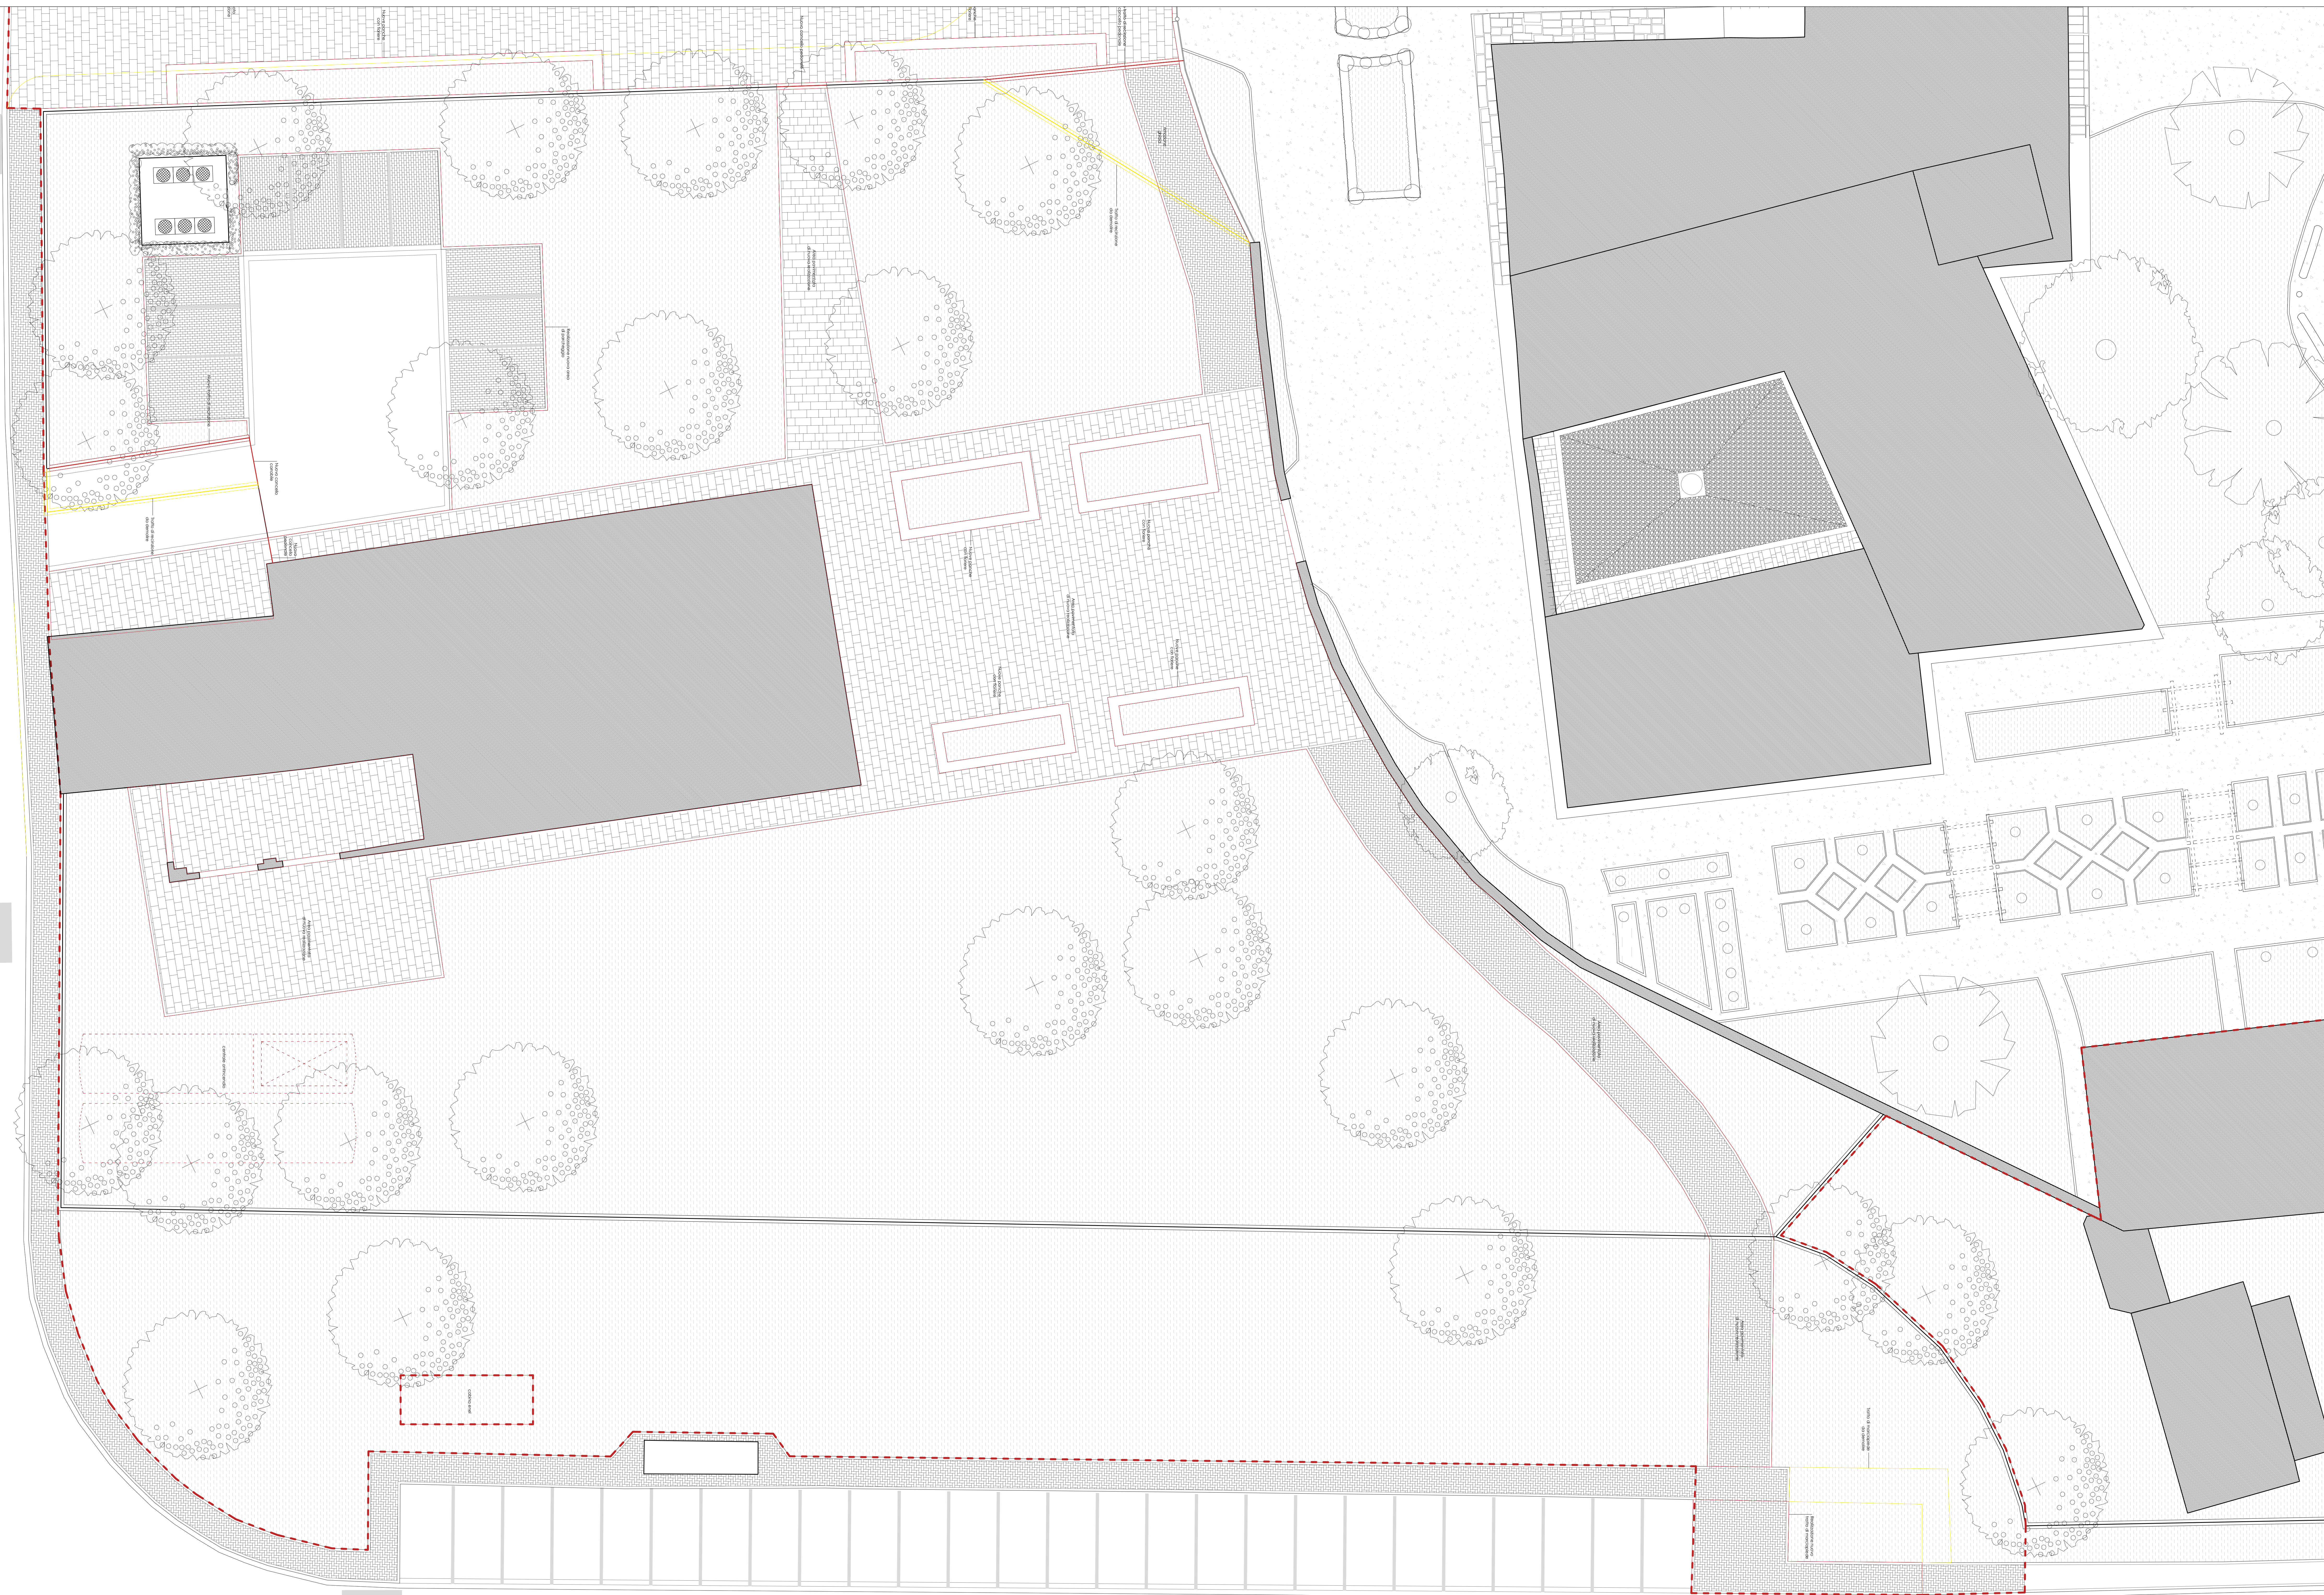

**LEGENDA**

- Demolizioni
- Costruzioni

NOTA:  
Tutte le misure e quote dovranno essere verificate in cantiere al momento dell'esecuzione delle opere e saranno a cura della ditta esecutrice.  
Tutti gli elaborati grafici devono essere visionati in associazione ai disegni strutturali e impiantistici, alle documentazioni descrittive per una comprensione globale.

**Finanziato dall'Unione europea**  
NextGenerationEU

PIANO NAZIONALE DI RIPRESA E RESILIENZA  
MISSIONE 5: INCLUSIONE E COESIONE  
Componente 2 - Infrastrutture sociali, famiglie, comunità e terzo settore  
Intervento 2.2 - Spazi Urbani Integrati



**COMUNE DI CAMPI BISENZIO**  
Città Metropolitana di Firenze

**RIQUALIFICAZIONE PARCO E VILLA RUCCELLAI PARTE SETTECENTESCA  
CON ANNESSI E MASTERPLAN DELLA CITADELLA DELLA CULTURA**

**PROGETTO DI FATIBILITÀ TECNICA ED ECONOMICA "RAFFORZATA"**

C.U.P. C8782000130005

RUP:  
Arch. Lefizia Nieri

progetto architettonico e coordinamento:  
Prof. Arch. Fabio Caporini  
via dei Romiti, 2 - Firenze

coordinamento sicurezza in fase di progettazione  
prestazioni energetiche-acustiche, VV.FF.:  
GPA s.r.l. - via Leone X, 15 - Firenze  
Ing. Giovanni Cardinale (responsabile)  
Ing. Valentina Cardinale  
Ing. Simone Tognaccioni  
Geom. Stefano Battagli

progetto impianti:  
Ing. Andrea Giusti  
via dei Gliciri, 40 - Greve in Chianti (FI)

collaboratori:  
Arch. Daniele Vanni  
Giulia Viciani

consulente per restauro opere pittoriche e architettoniche:  
Dott. Daniele Casavecchi Restauratore/Conservatore Beni Culturali

Stabrolo

**AR-34**

Aprile 2023
scala 1:100
Rev\_01