


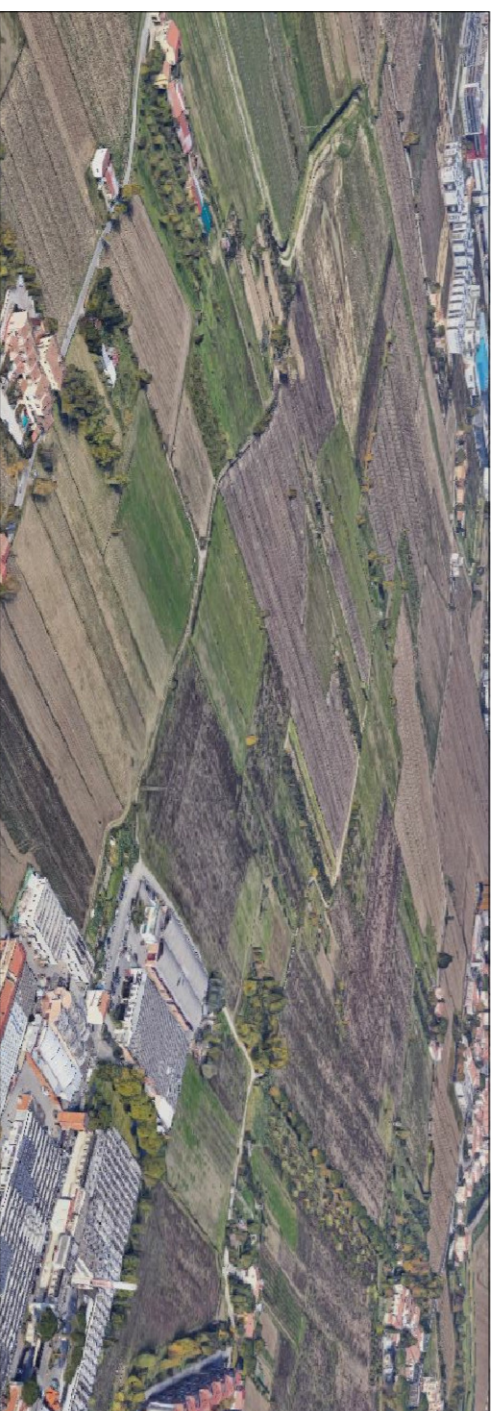

COMUNE DI CAMPI BIENZIO

PIANO DI MASSIMA UNITARIO 4.110
COMPLESSO TRA VIA COLOMBINA E VIA ALFIERI
CON CONTESTUALE PROCEDIMENTO DI VARIANTI AL
REGOLAMENTO URBANISTICO VIGENTE



COMMENTI:

EDILCIACCI S.r.l.
VIA RAVENNA 120
50100 FIRENZE (FI)
C.F. 2023310975

CODEMA COSTRUZIONI S.r.l.
VIA DELL'ANASSIZIO
20015 ANASSIZIO (MI)
C.F. 01819250979

COMFIRE S.p.a.
VIA SAN JACOPO 32
05001 TUDERCA
C.F. 0500104089


PROGETTISTA:

ING. STEFANO CIUFFO
VIA RAVENNA 120
50100 FIRENZE (FI)
TEL. - FAX: 0574 24650
e-mail: studiociuffo@gmail.com - PEC: stefano.ciuffo@ingec.eu

**ESABORDO -
ACCESSIBILITA' SPAZI PUBBLICI
VERIFICA L. 13/89**

DATA: SETTEMBRE 2023
SCALA: 1:500
1:100
FASCE: H2

Questo disegno è prodotto dalla ingegnere Stefania Ciuffo e potrebbe essere modificato senza preavviso. Qualora non fosse specificato diversamente, il presente disegno non ha valore di progetto esecutivo e non può essere utilizzato per la realizzazione di opere senza l'autorizzazione scritta dell'ingegnere.

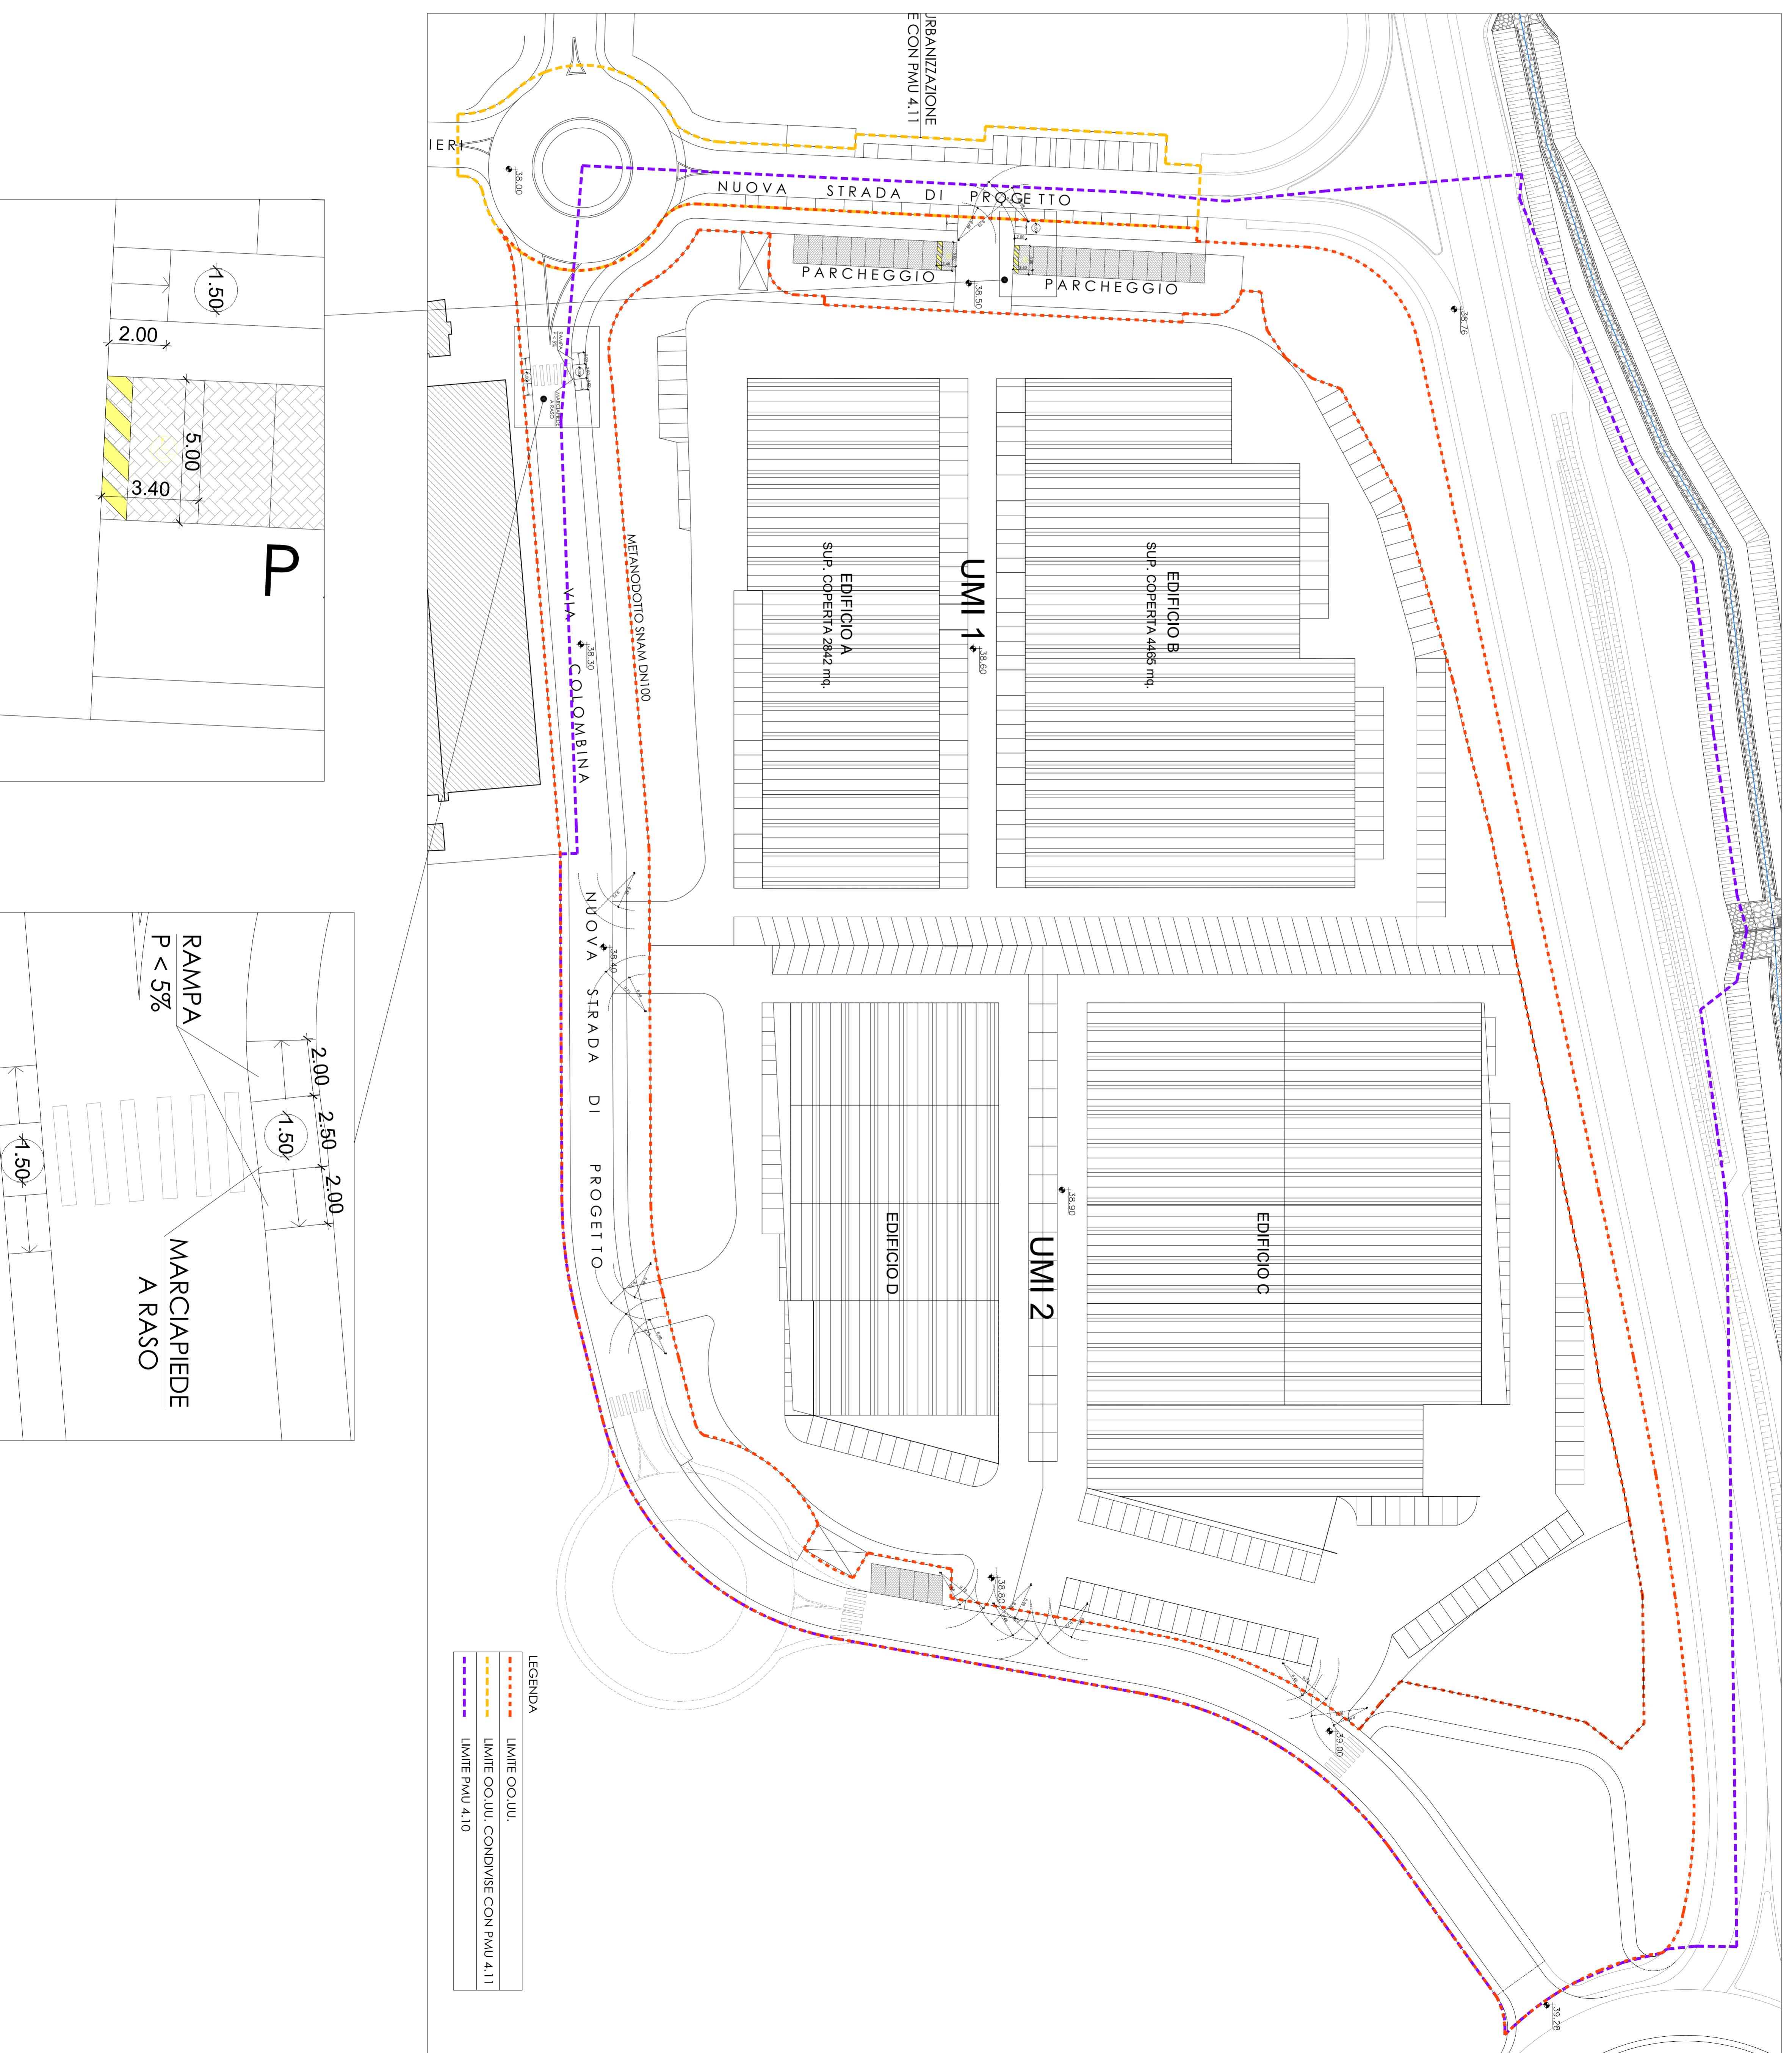

LEGENDA

	LIMITE OO.UU.
	LIMITE OO.UU. - CONDIVISE CON PMU 4.11
	LIMITE PMU 4.11
	LIMITE OO.UU.

