
 COMUNE DI CAMPI BISENZIO	COMUNE DI CAMPI BISENZIO PROGETTO UNITARIO CONVENZIONATO VIA BENEDETTO CROCE Campi Bisenzio
	Tav. n° A2B
Scala: 1:200	Stato: progetto
Data: 03/2023 Aggiornamento R1	Proprietà: QUATTORDICI S.R.L. <small>via Tassoni 60, 50013 - Campi Bisenzio - FI P. IVA 06361060483 email: alesio@casabellaimmobiliare.it PEC: quattordici@pec.it</small>
	Progetto: Architetto Stefano Carovani <small>via Torricella 59 - Campi Bisenzio Albo Architetti di Firenze al n. 6366 tel. 347 8308517 email: stecarovani@gmail.com PEC: stefano.carovani@pec.architettilfirenze.it</small>
	Collaboratore al progetto: Geometra Stefano Cecchi <small>via Tassoni 60 Campi Bisenzio Collegio geometri di Firenze al n. 6001117 tel. 340 0745439 email: stefanococchi@hotmail.com PEC: stefano.cocchi@geopec.it</small>

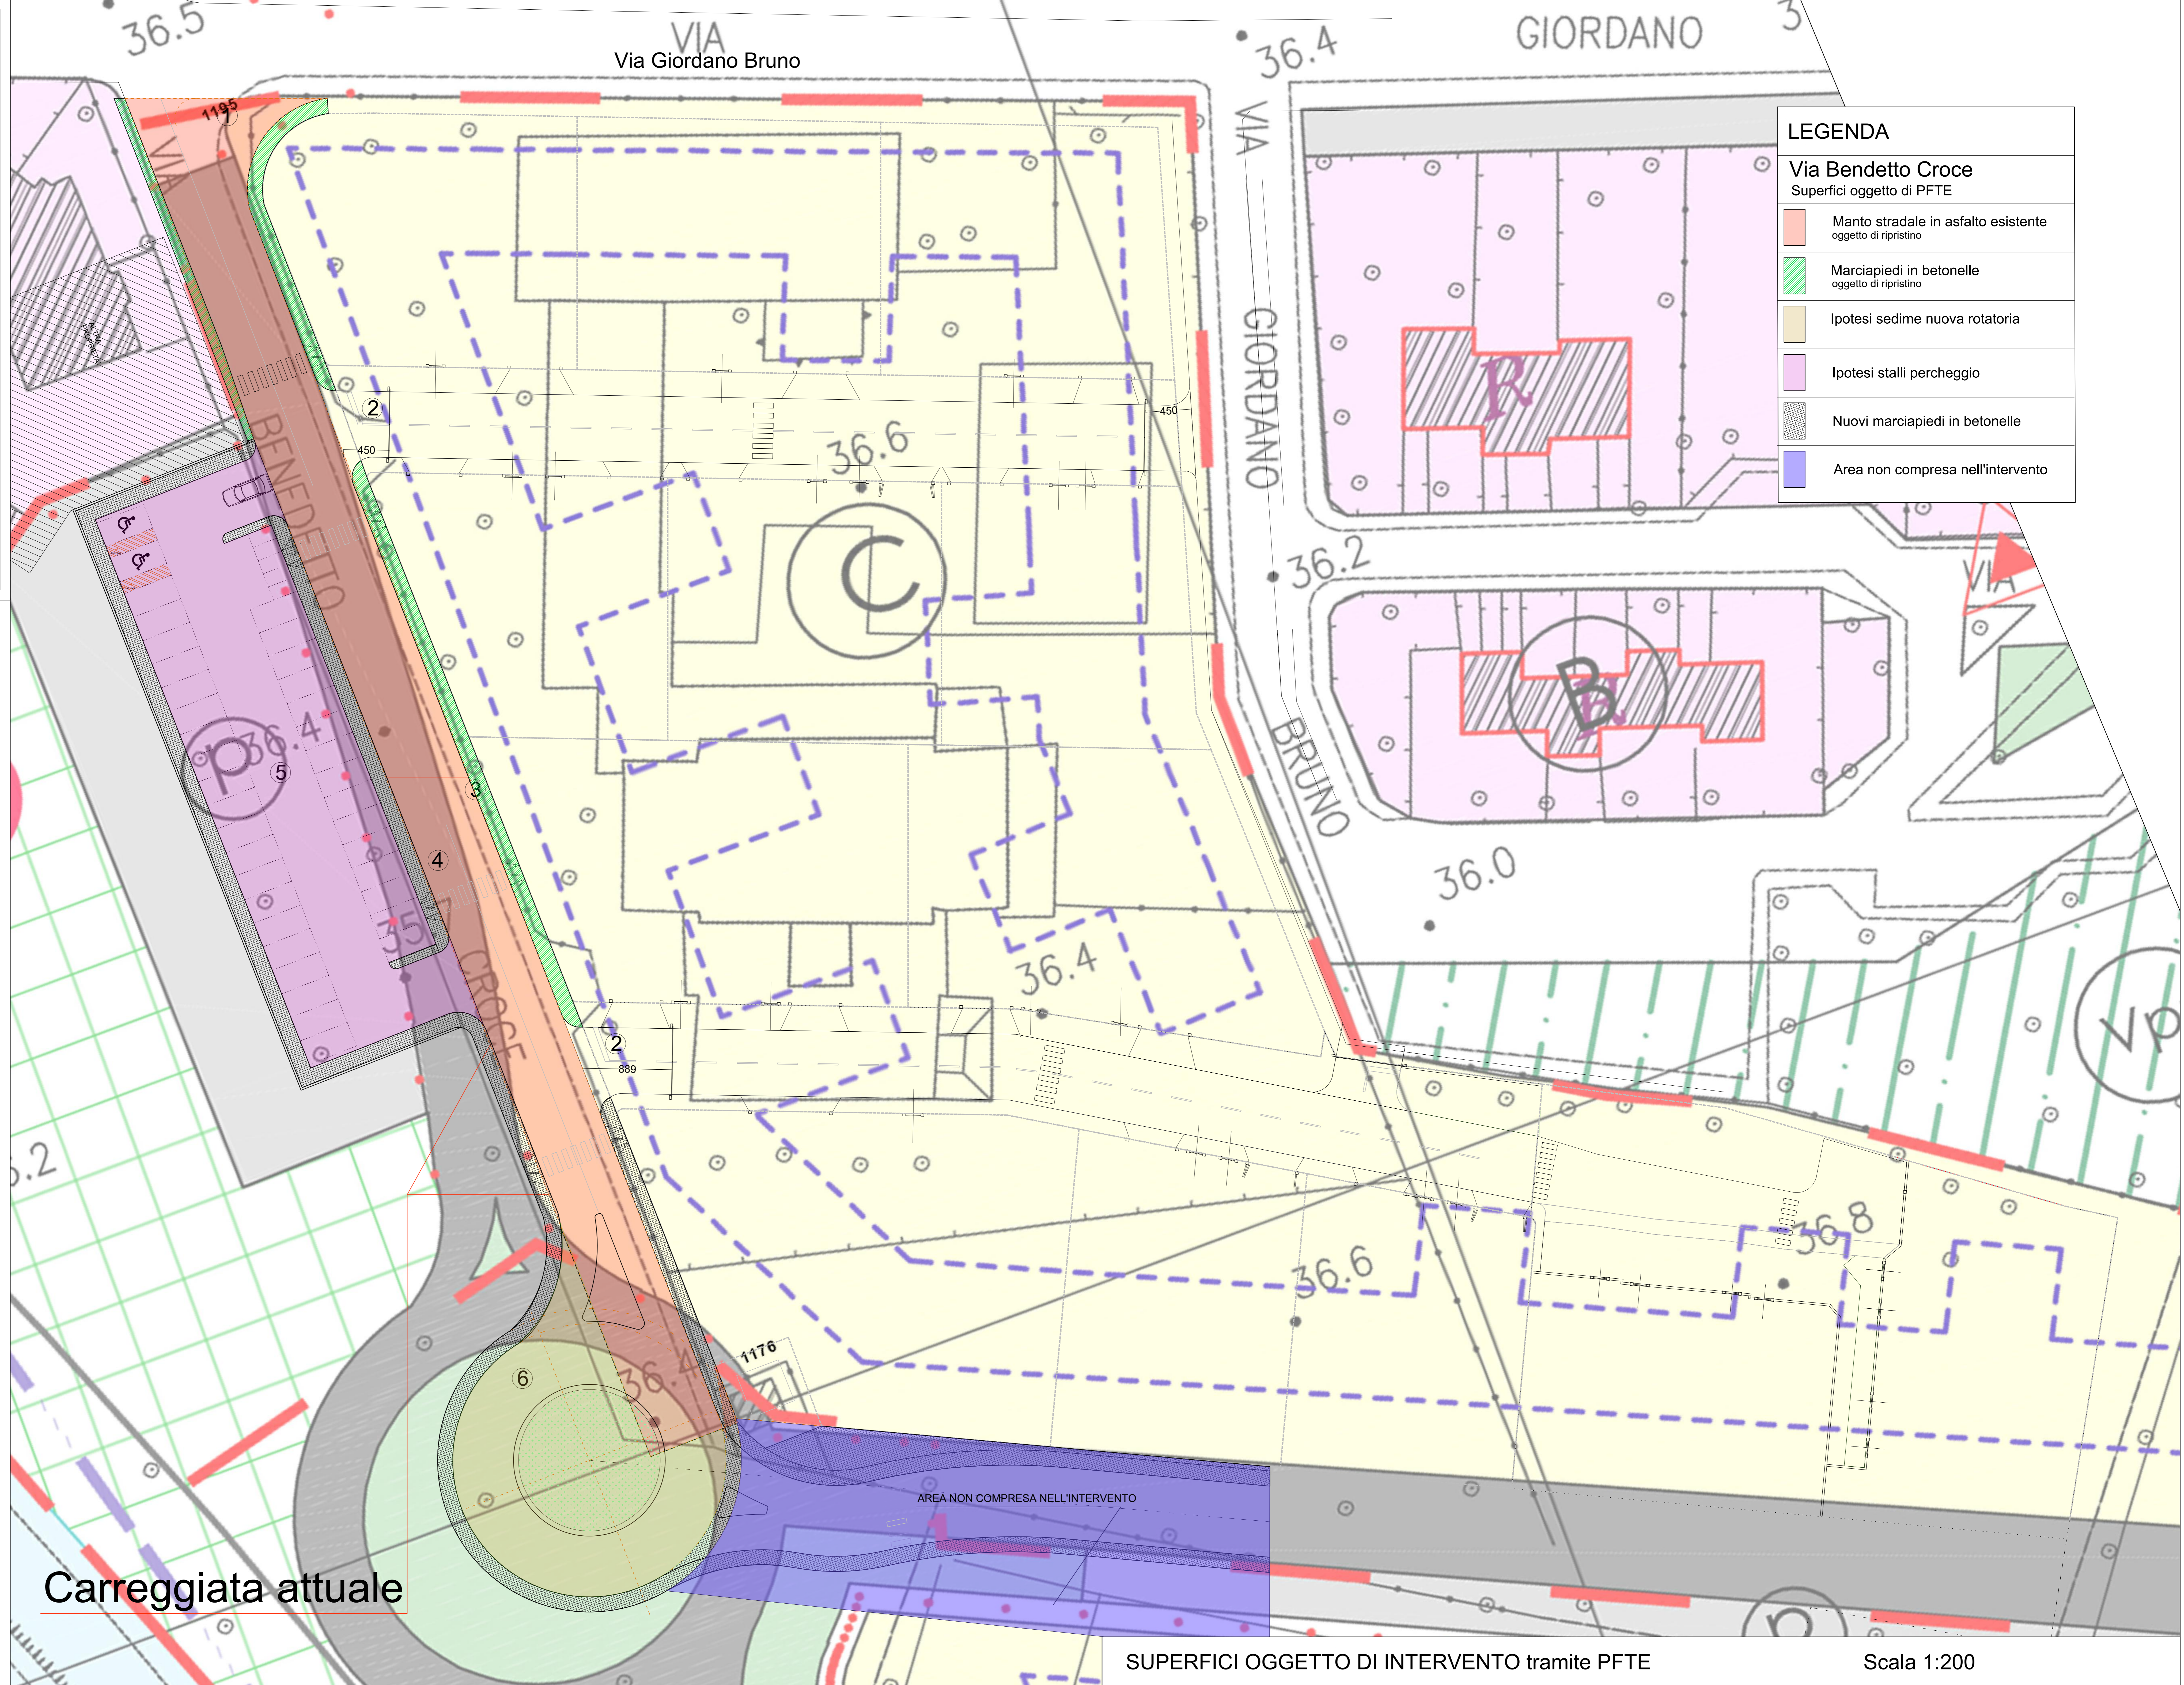

Carreggiata attuale

SUPERFICI OGGETTO DI INTERVENTO tramite PFTE

Scala 1:200