

COMUNE DI CAMPI BIENZIO

PROGETTO UNITARIO CONVENZIONATO
denominato
VIA BENEDETTO CROCE
Campi Bisenzio

Tav. n°
E10A
r1

Oggetto:
PROGETTO DEL VERDE
e graficizzazione della VTA e
compensazione ambientale

Stato: progetto


Proprietà: **QUATTORDICI S.R.L.**
via Tassoni 60, 50013 - Campi Bisenzio - Fi.
P. IVA 06361060483
email: alessio@casabellaimmobiliare.it
PEC: quattordici@pec.it

Progetto: **Architetto Stefano Carovani**
via Torricella 59 - Campi Bisenzio
Albo Architetti di Firenze al n. 6366
cel. 347 8308517
email: stecarovani@gmail.com
PEC: stefano.carovani@pec.architettifirenze.it

Collaboratore al progetto: **Geometra Stefano Cecchi**
via Tassoni 60 Campi Bisenzio
Collegio geometri di Firenze al n. 6001/17
cel. 340 3745439
email: stefanocecchi1@hotmail.com
PEC: stefano.cecchi@geopec.it



Planimetria di progetto Scala 1:500

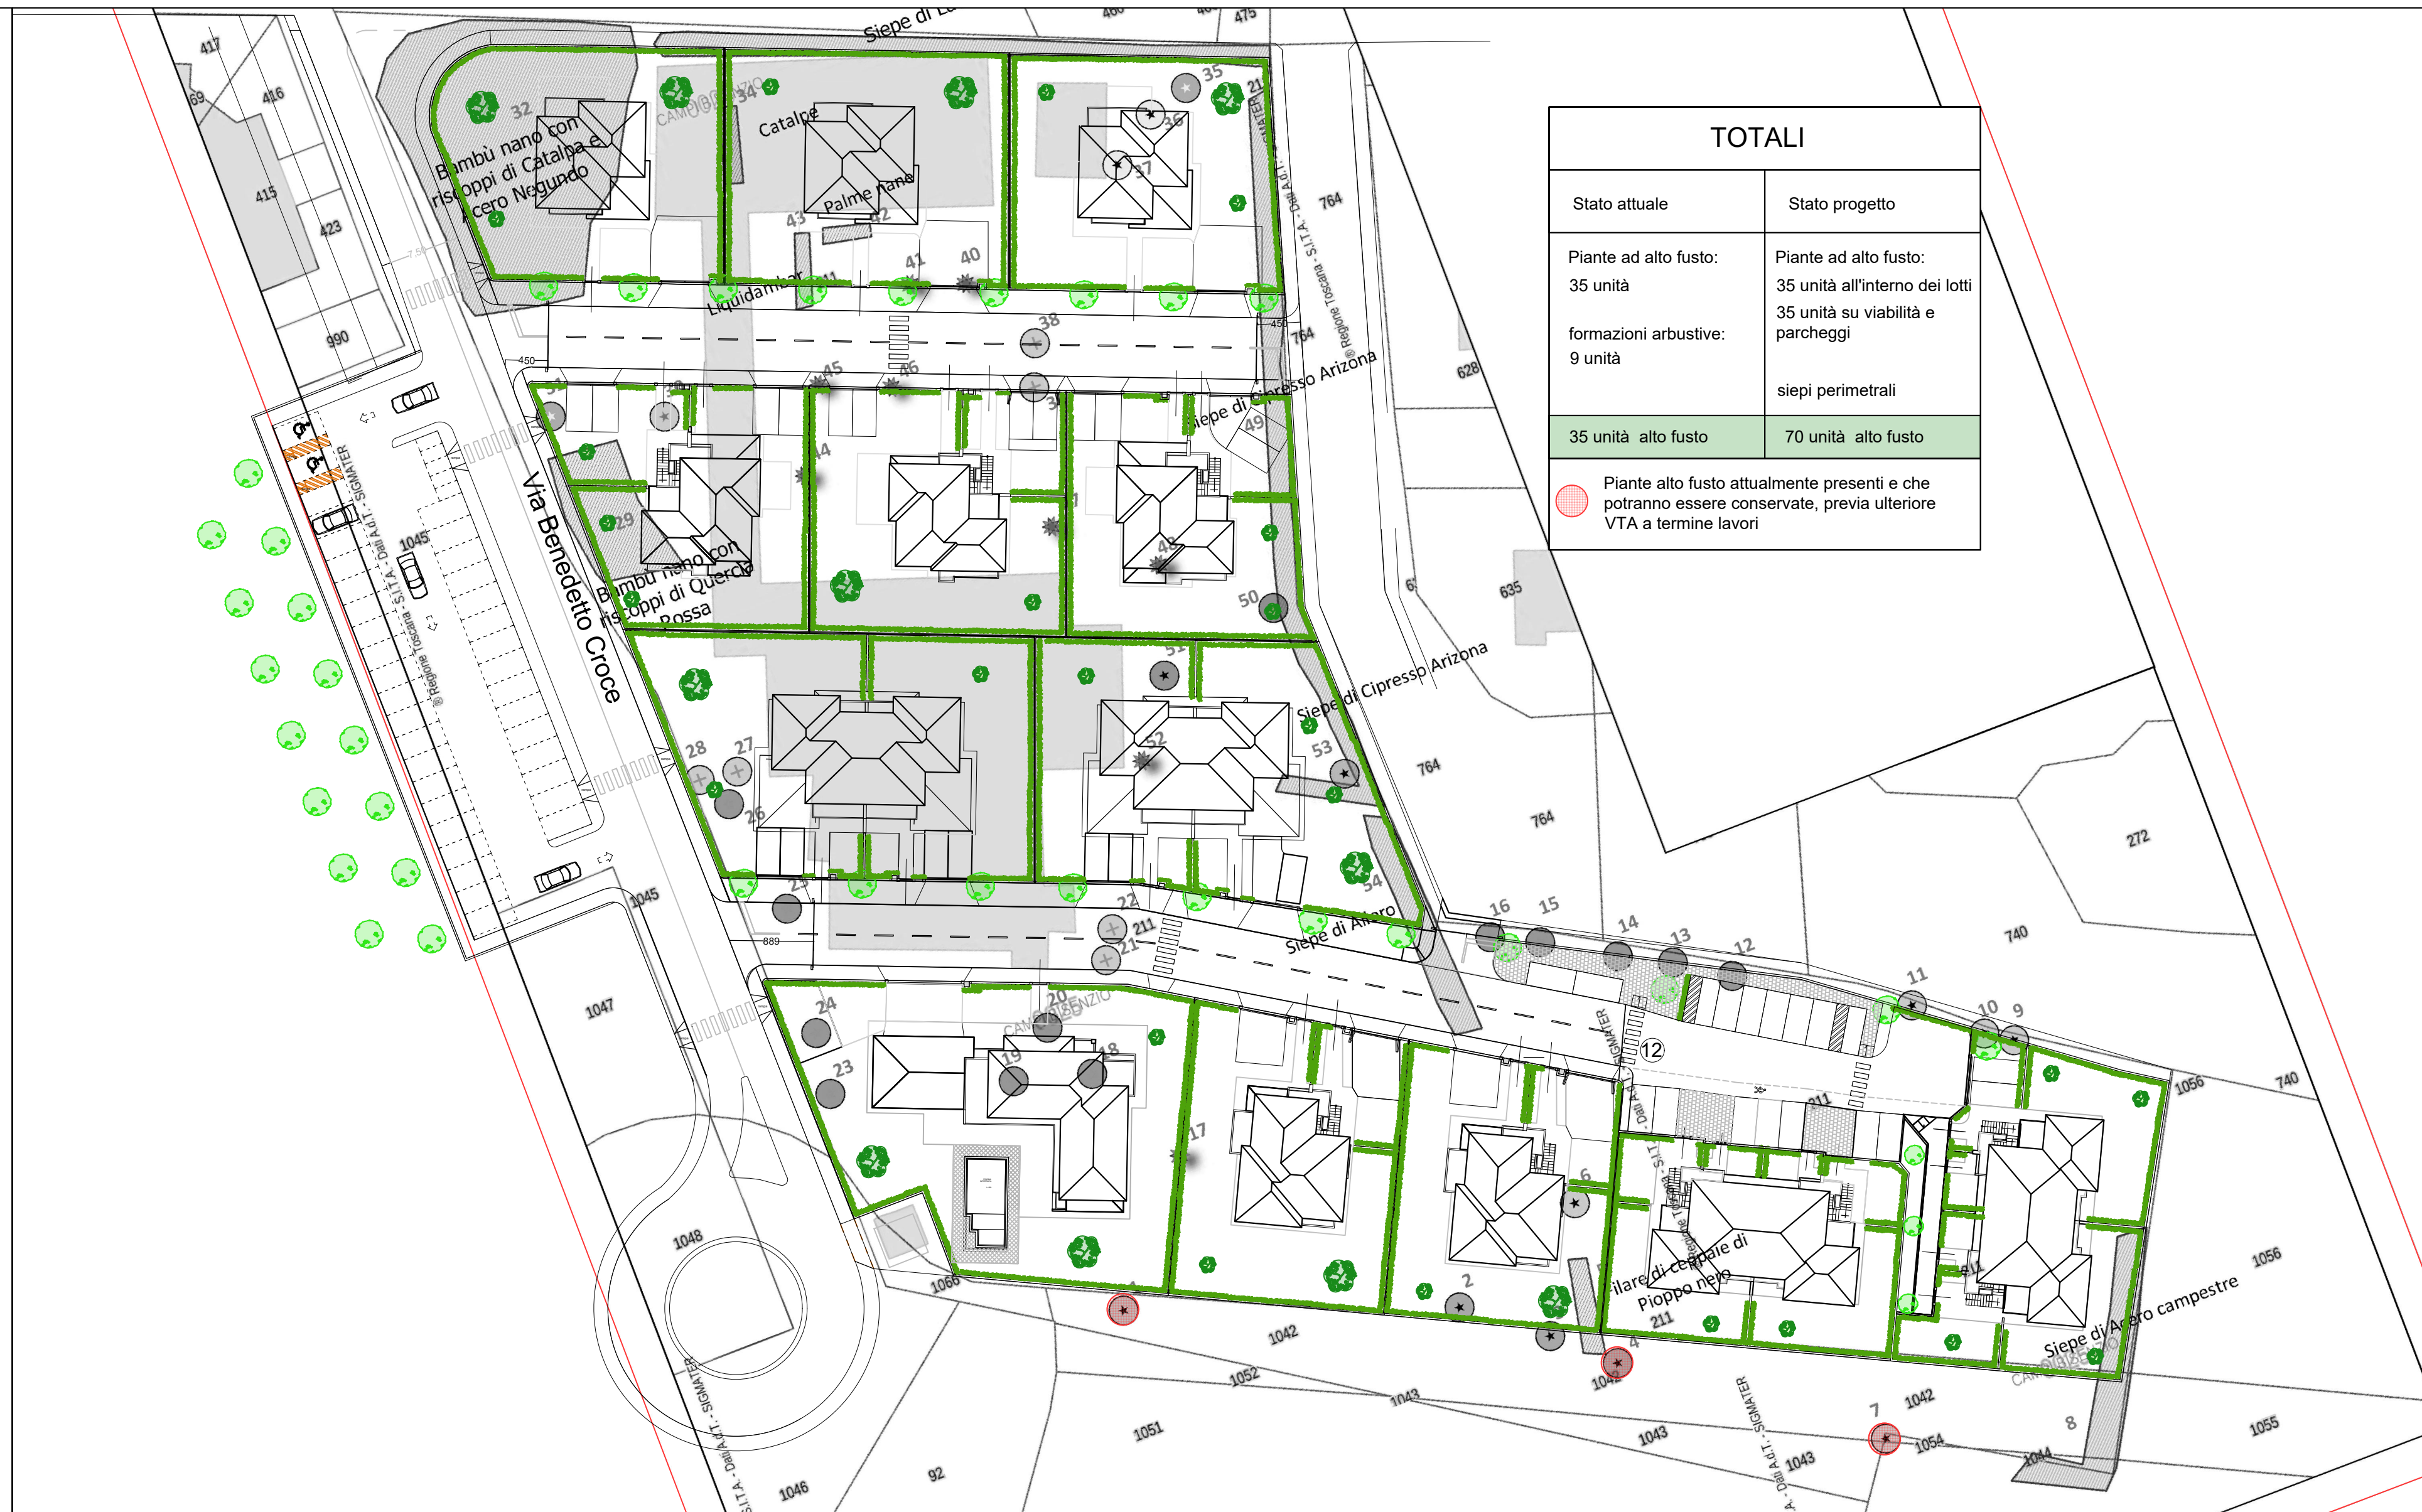

Planimetria sovrapposto Scala 1:500