



PROGETTO UNITARIO CONVENZIONATO

denominato
VIA BENEDETTO CROCE
Campi Bisenzio

Tav. n°
H3A
r1

Oggetto:
SCHEMA RETI

Scala:
1:500

Stato: progetto

Data:
01/2023

Proprietà: **QUATTORDICI S.R.L.**

via Tassoni 60, 50013 - Campi Bisenzio - FI.
P. IVA 06381060493
email: stefano@casabellamobiliare.it
PEC: quattordici@pec.it

Aggiornamento
r1

Progetto: **Architetto Stefano Carovani**

via Torricella 59 - Campi Bisenzio
Albo Architetti di Firenze al n. 6366
cel. 347 8308517
email: stefanocarovani@gmail.com
PEC: stefano.carovani@pec.architettilfirenze.it

Collaboratore
al progetto: **Geometra Stefano Cecchi**

via Tassoni 60 Campi Bisenzio
Collegio geometri di Firenze al n. 6001/17
email: stefanococchi@hotmail.com
PEC: stefano.cocchi@geopec.it

LEGENDA

Rete fognaria esistente

Rete fognaria di progetto

Fossa settica

Caditoie esistenti

Caditoie di progetto

Direzione acque di ruscellamento

Rete acquedotto esistente

Saracinesca acquedotto esistente

Estensione della rete

Adduzione utenze private


Adduzione a servizio parco

Rete elettrica esistente

Cabina elettrica esistente

Schema rete fognaria

Scala 1:500

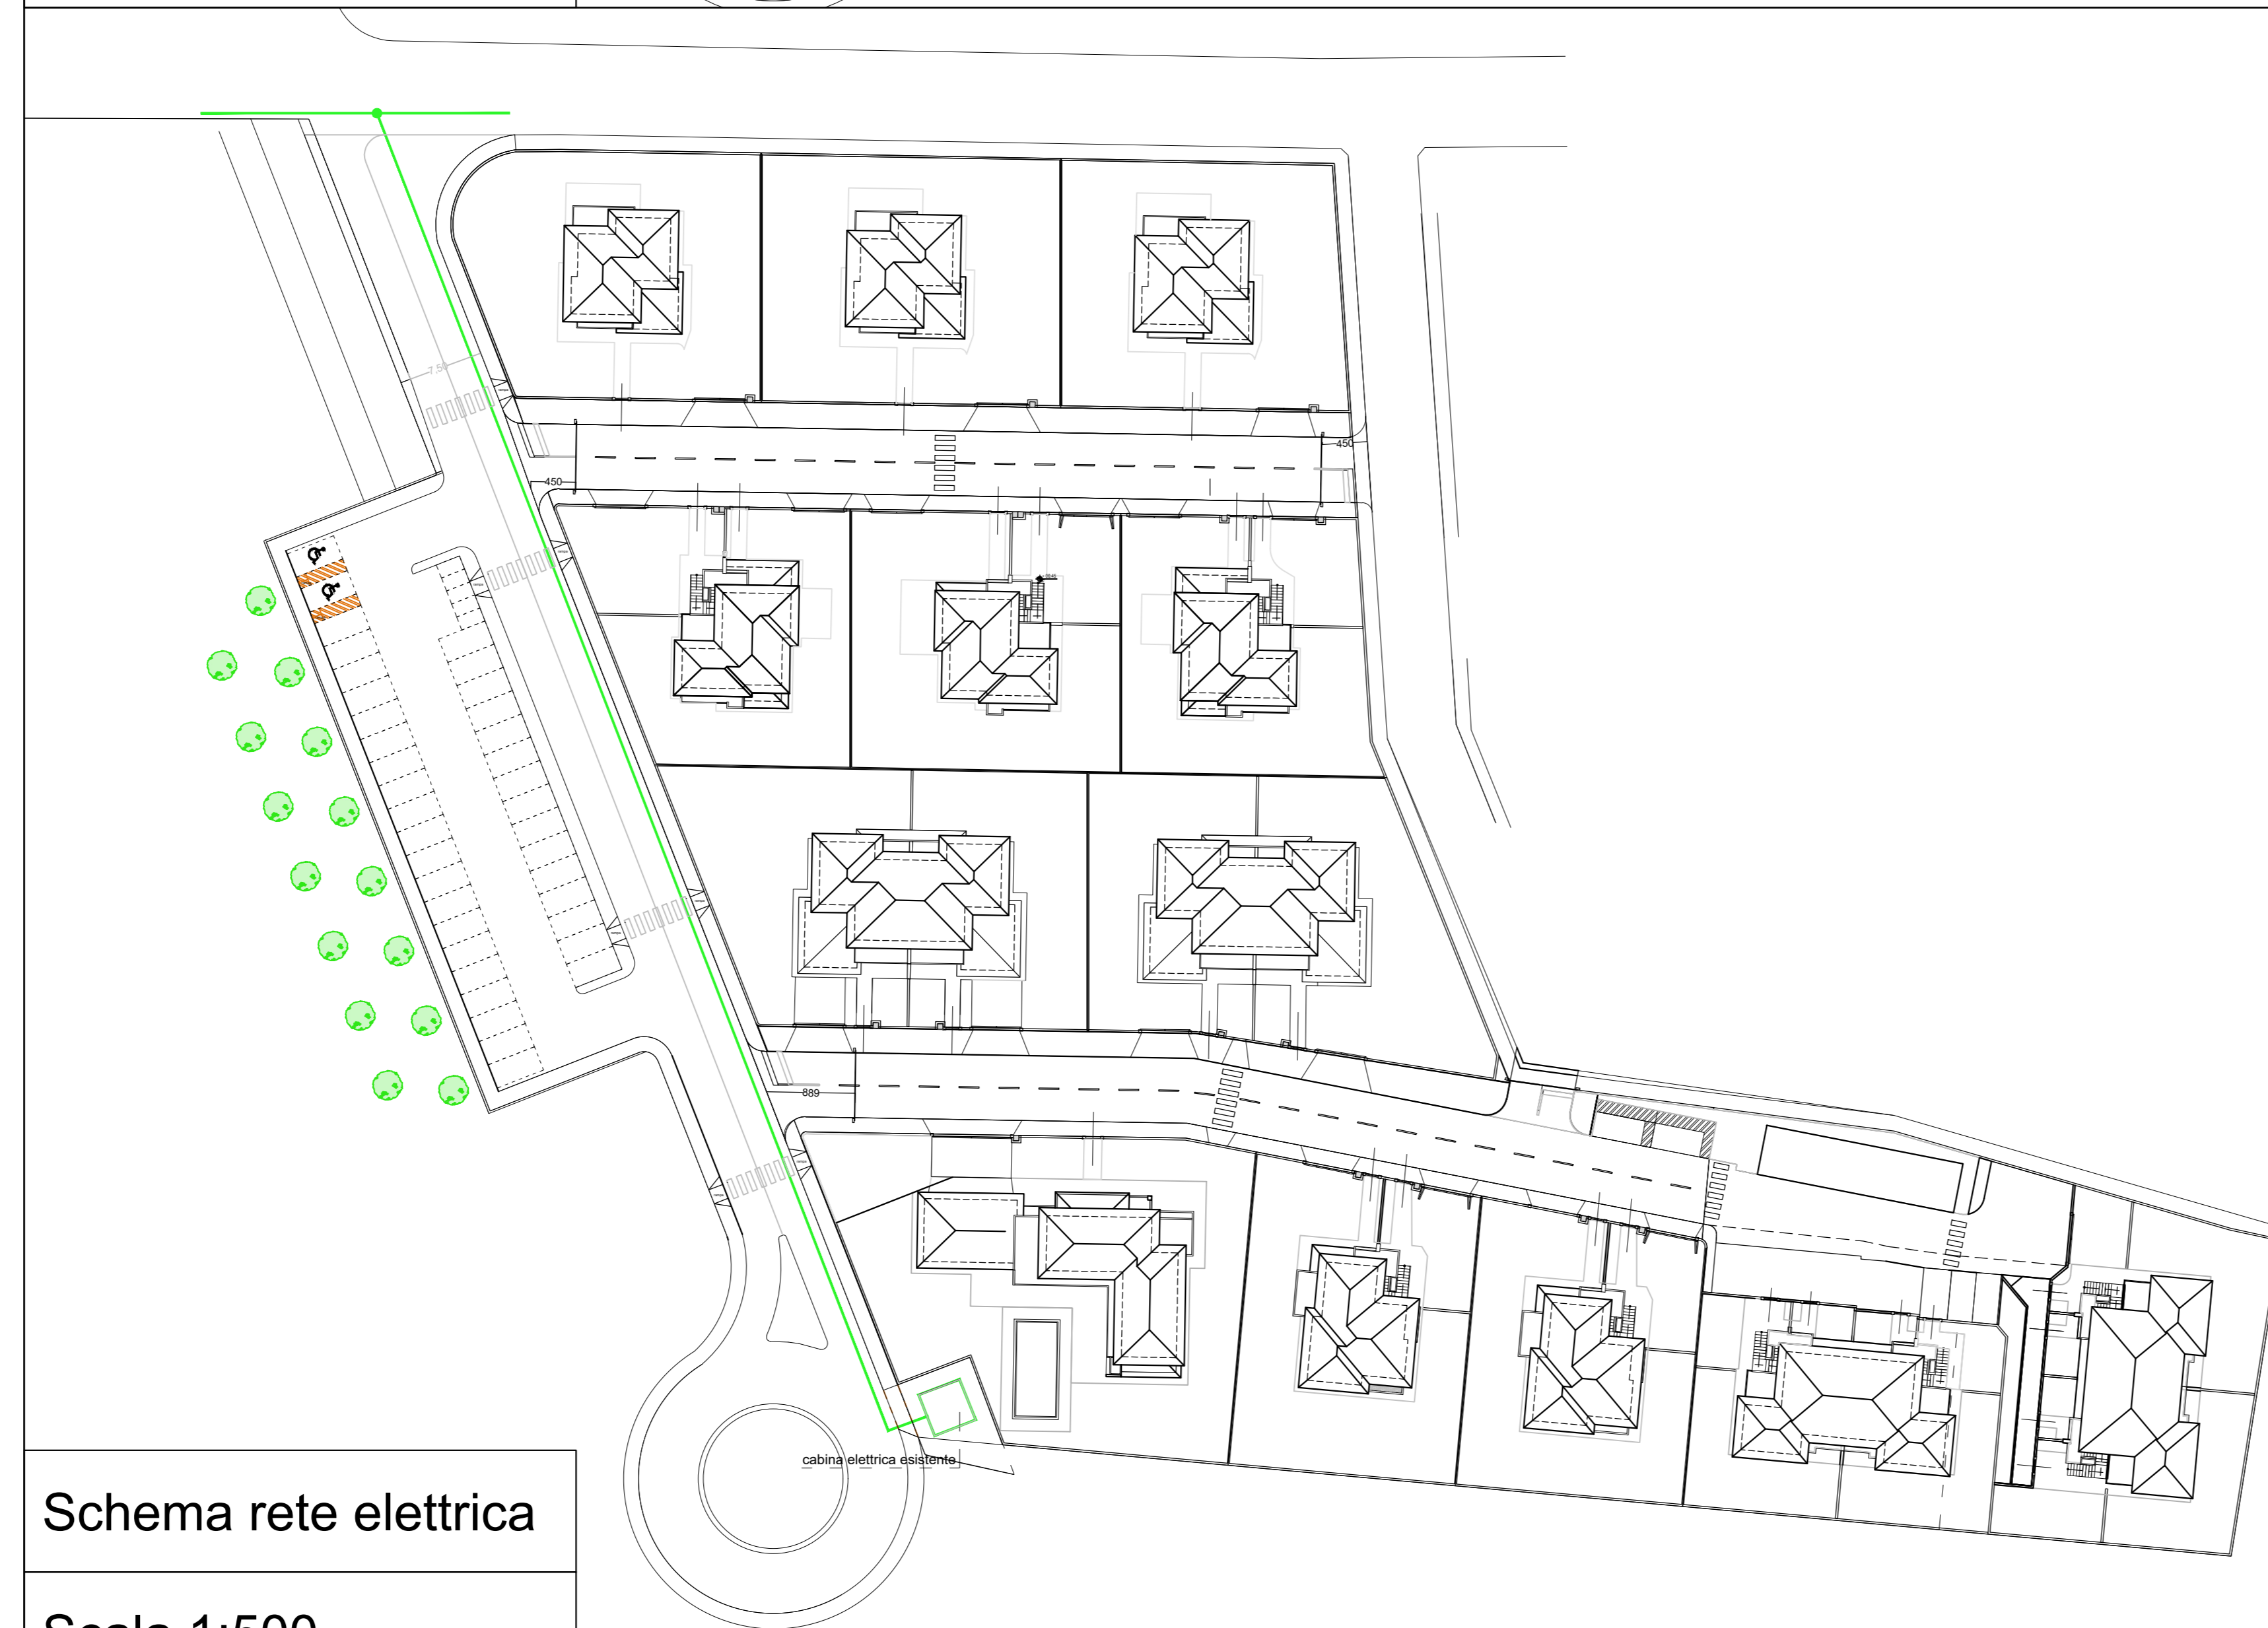

Schema rete elettrica

Scala 1:500

Fossa settica

Il dimensionamento delle fosse settiche sarà calcolato in base alle esigenze delle utenze di progetto ed in conformità con il regolamento del servizio idrico integrato.

Il posizionamento indicato è schematico e potrà avere diversa collocazione nel progetto definitivo, rimanendo comunque all'interno del perimetro di ciascun lotto. Lungo la nuova condotta della portavia saranno predisposti i necessari chiusini di ispezione, fino al collegamento con la rete fognaria esistente mista.

Schema acquedotto

Scala 1:500

