



COMUNE DI CAMPI BISENZIO

PROGETTO UNITARIO CONVENZIONATO  
denominato  
**VIA BENEDETTO CROCE**  
Campi Bisenzio

Tav. n°  
**N5B**

Oggetto:  
**SCHEMA compensazione idraulica**  
allegato a relazione idraulica N5 r1

Scala:  
1:500

Stato: progetto




Data:  
01/2023

Proprietà: **QUATTORDICI S.R.L.**  
via Tassoni 60, 50013 - Campi Bisenzio - FI.  
P. IVA 06361060483  
email: alessio@casabellaimmobiliare.it  
PEC: quattordici@pec.it

Aggiornamento

Progetto: **Architetto Stefano Carovani**  
via Torricella 59 - Campi Bisenzio  
Albo Architetti di Firenze al n. 6366  
cel. 347 8308517  
email: stecarovani@gmail.com  
PEC: stefano.carovani@pec.architettifirenze.it

Collaboratore al progetto: **Geometra Stefano Cecchi**  
via Tassoni 60 Campi Bisenzio  
Collegio geometri di Firenze al n. 6001/17  
cel. 340 3745439  
email: stefanocecchi1@hotmail.com  
PEC: stefano.cecchi@geopec.it

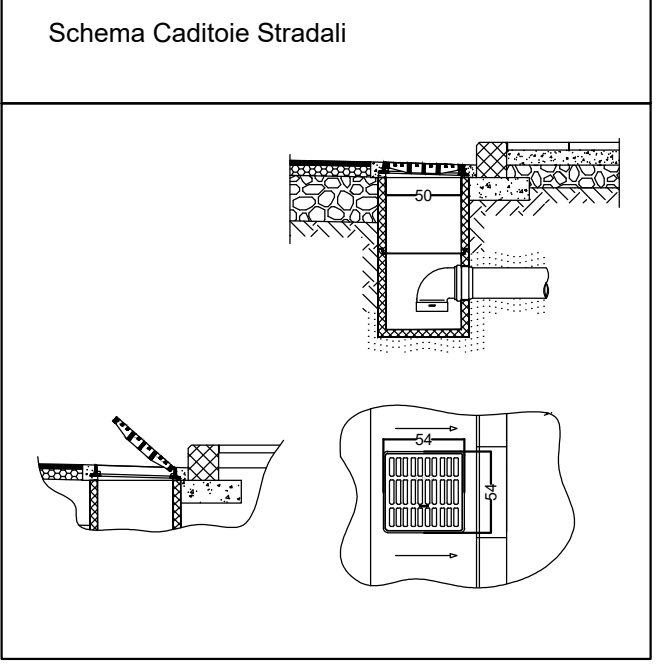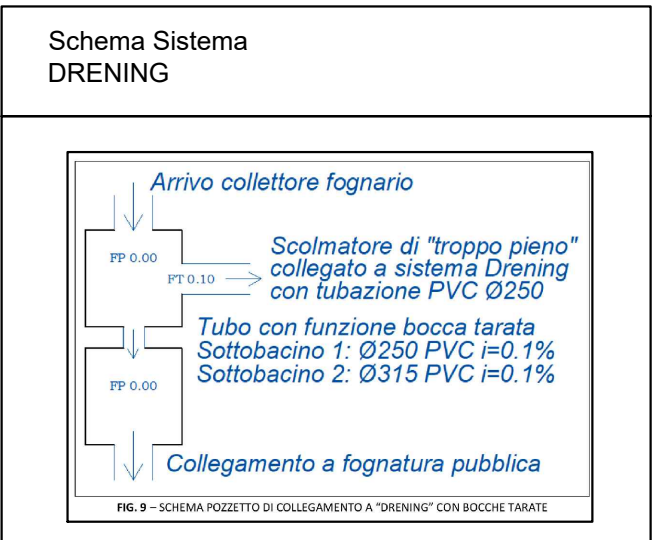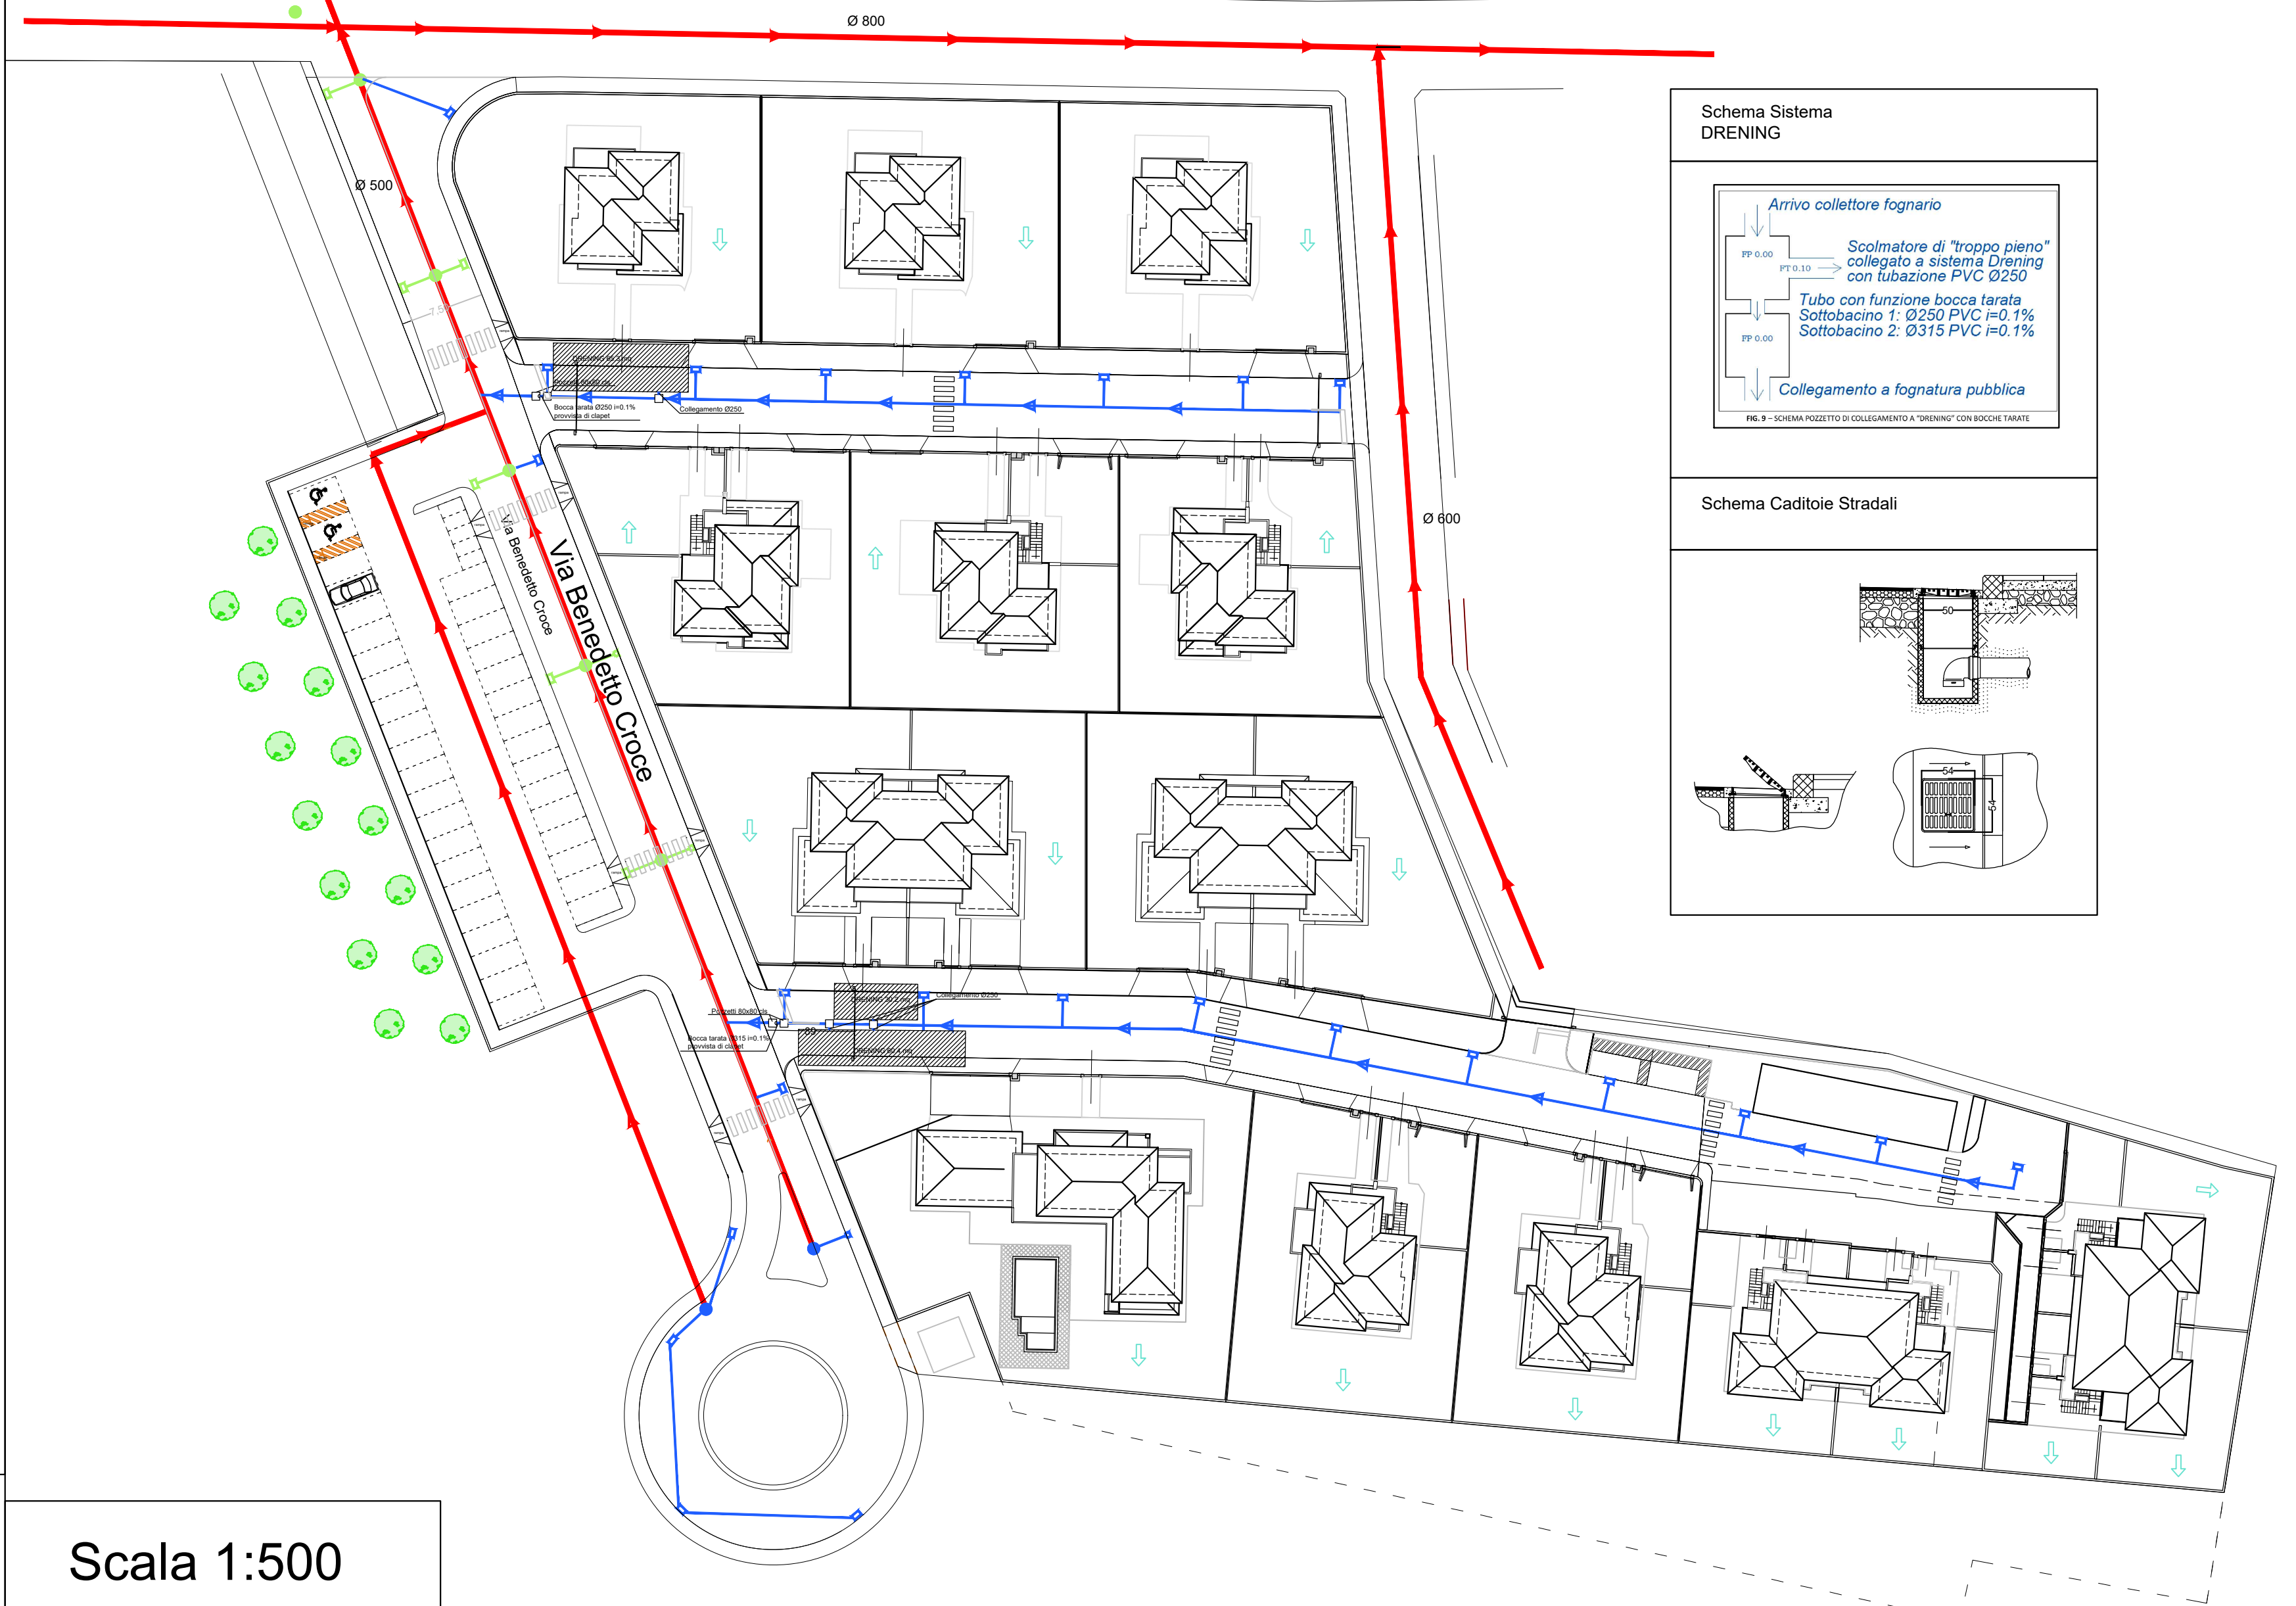

Scala 1:500