



Proponente
POLISTRAD
COSTRUZIONI GENERALI

Progettisti
COORDINAMENTO GENERALE
Studio Balli A. & U.
PROGETTO URBANISTICO
Tobia Balli Architetto

Collaboratori
Giuseppe Ratti Architetto
ASPETTI PAESAGGISTICI E SISTEMA DEL VERDE
Vincenzo Buonfiglio Agronomo

ASPETTI IDRAULICI E OPERE DI URBANIZZAZIONE
Andrea Sobri Ingegnere

ASPETTI GEOLOGICI
Maurizio Negri Geologo
Collaboratori
Dott.ssa Cinzia Lombardi

ASPETTI AMBIENTALI E CERTIFICAZIONE
Prof. Claudio Franceschini

RILIEVO E VERIFICHE CATASTALI
Laura Landi Ingegnere

SERVITÙ E PARERI ENTI EROGATORI
Franco Squittoni Architetto




C9

C. PROGETTO URBANISTICO

Profili e Sezioni

Scala:
1:500

Maggio 2019

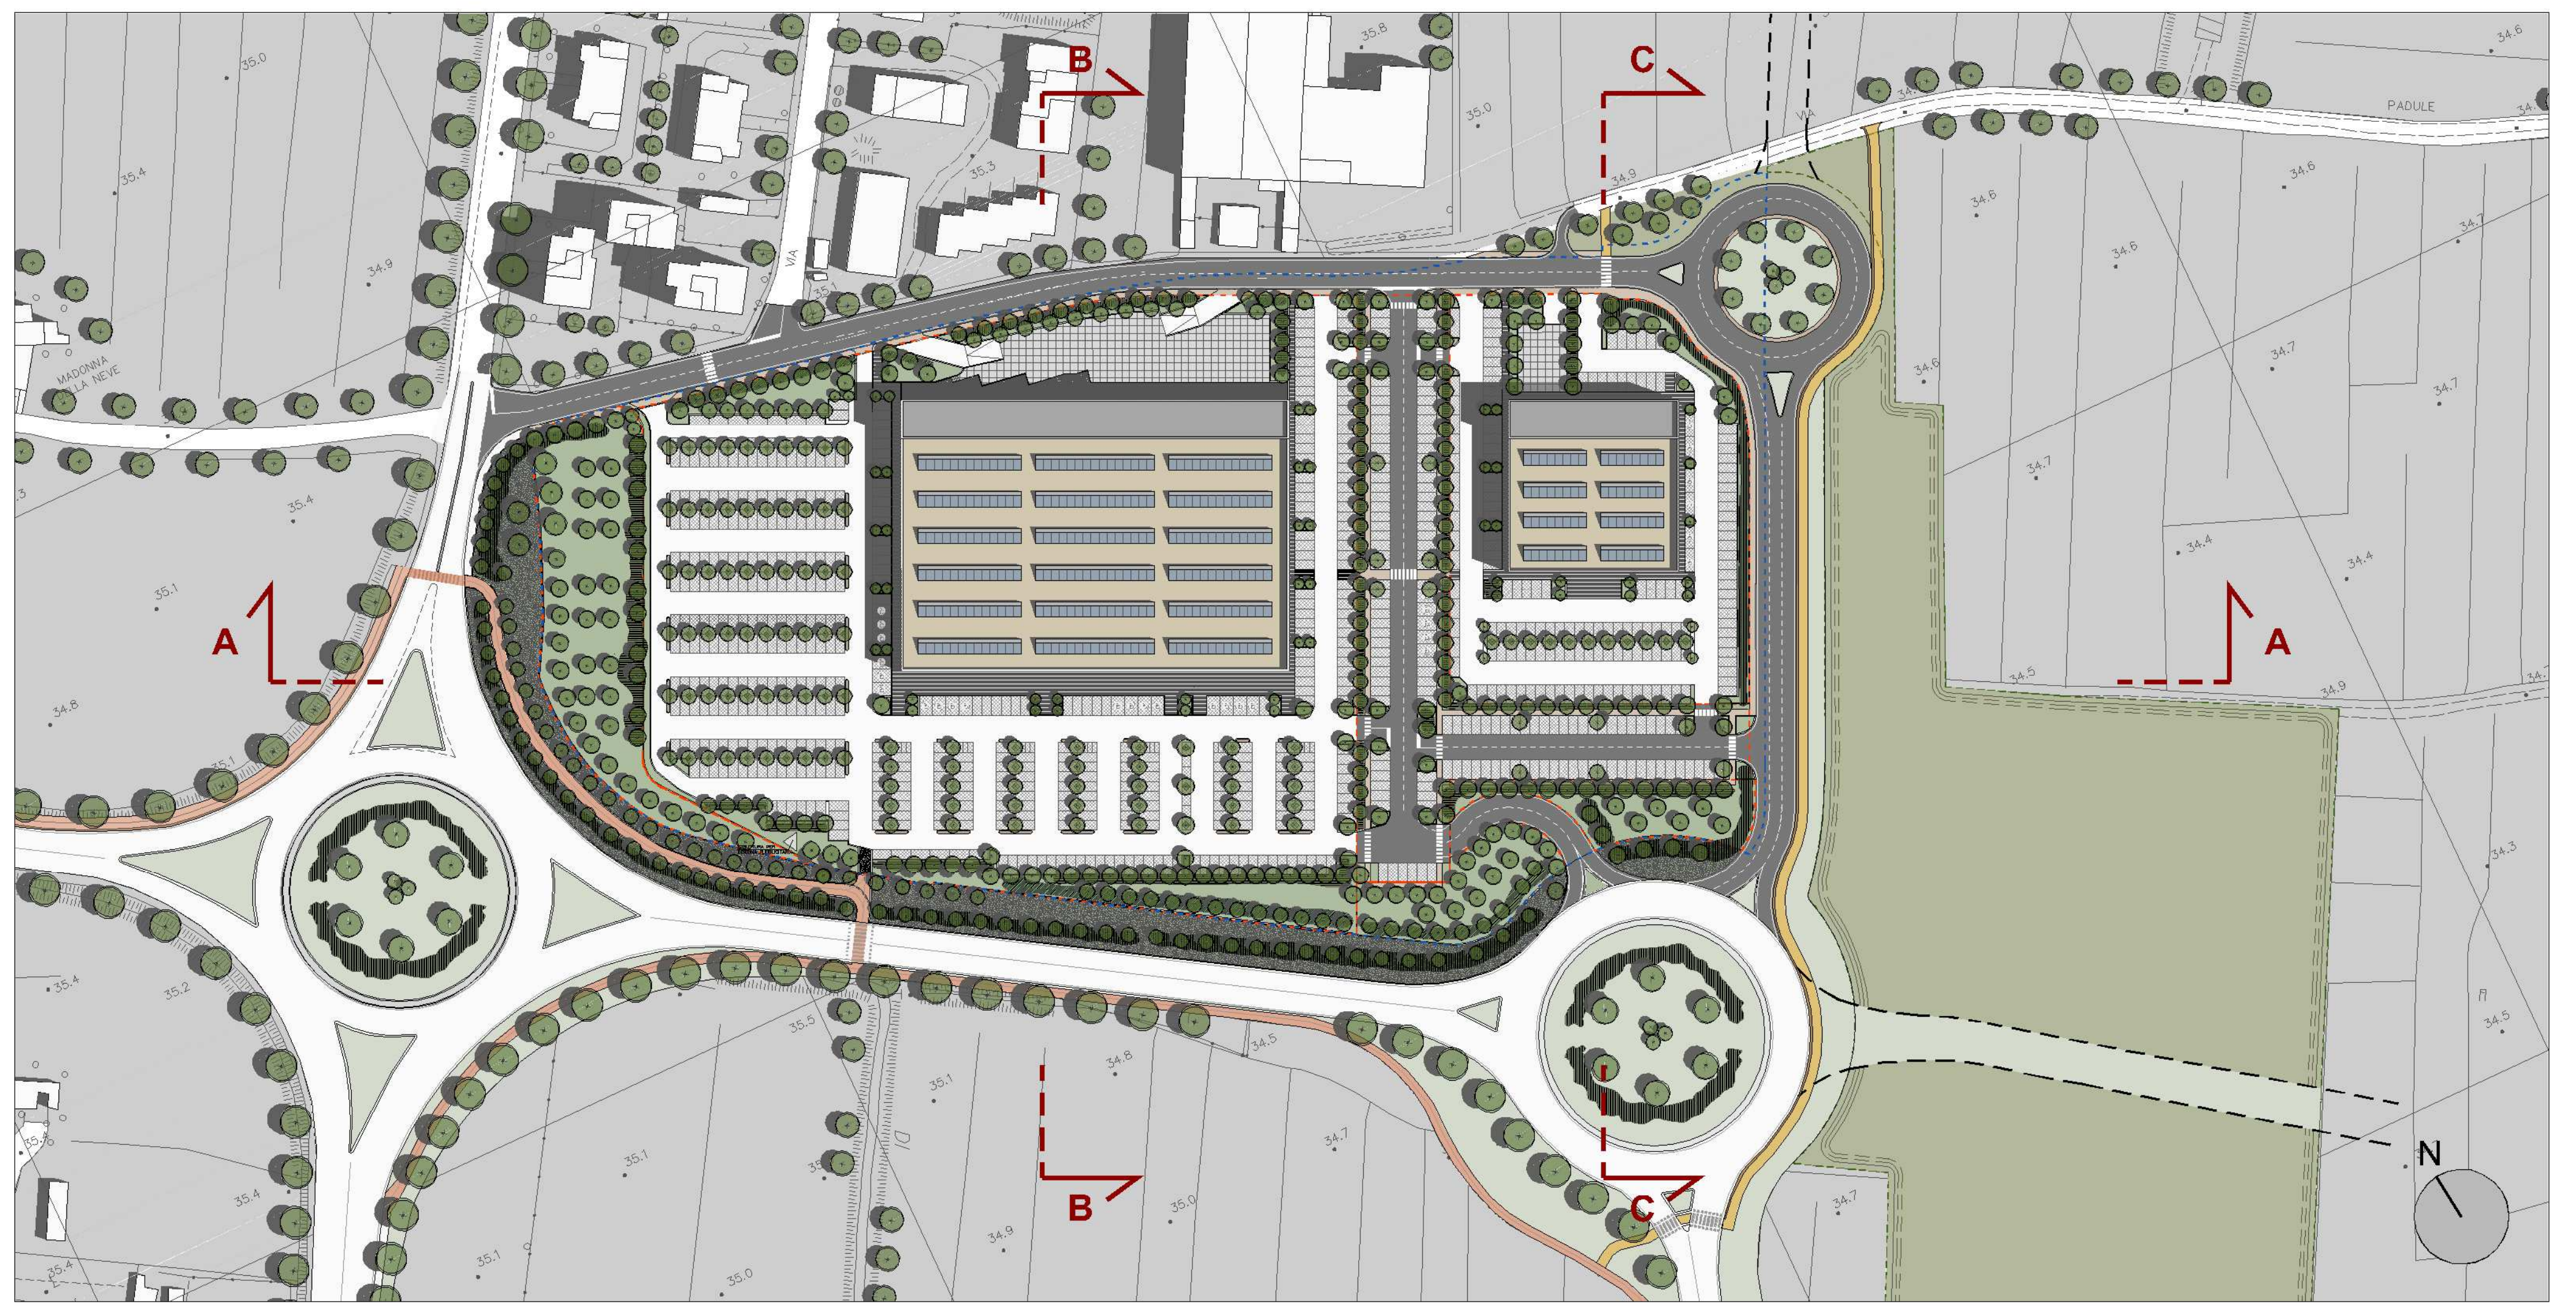

VIA PALAGETTA

VERDE PUBBLICO

LOTTO 1

PARCHEGGIO PUBBLICO

LOTTO 2

PROLUNGAMENTO CIRCONVALLAZIONE EST

PROFILO A-A

VIA DI PADULE

LOTTO 1

CIRCONVALLAZIONE SUD

SEZIONE B-B

VIA DI PADULE

LOTTO 2

PARCHEGGIO PUBBLICO

VERDE PUBBLICO

ROTATORIA

SEZIONE C-C