



Proponente  
**POLISTRAD**  
COSTRUZIONI GENERALI

Progettisti  
COORDINAMENTO GENERALE  
Studio Balli A. & U.  
PROGETTO URBANISTICO  
Tobia Balli Architetto

Collaboratori  
Giuseppe Raeli Architetto

ASPETTI PAESAGGISTICI E SISTEMA DEL VERDE  
Vincenzo Buonfiglio Agronomo

ASPETTI IDRAULICI E OPERE DI URBANIZZAZIONE  
Andrea Sorbi Ingegnere

ASPETTI GEOLOGICI  
Maurizio Negri Geologo

Collaboratori  
Dott.ssa Cinzia Lombardi

CERTIFICAZIONE AMBIENTALE  
Prof. Claudio Franceschini

RILIEVO E VERIFICHE CATASTALI  
Laura Landi Ingegnere


SERVITÙ E PARERENTI EROGATORI  
Franco Squilloni Architetto



EA02  
EA. OPERE PUBBLICHE (art. 2, comma 1, lett. c)  
PLANIMETRIA GENERALE DELL'INTERVENTO

Scala:  
1:1000


Mag. 2019

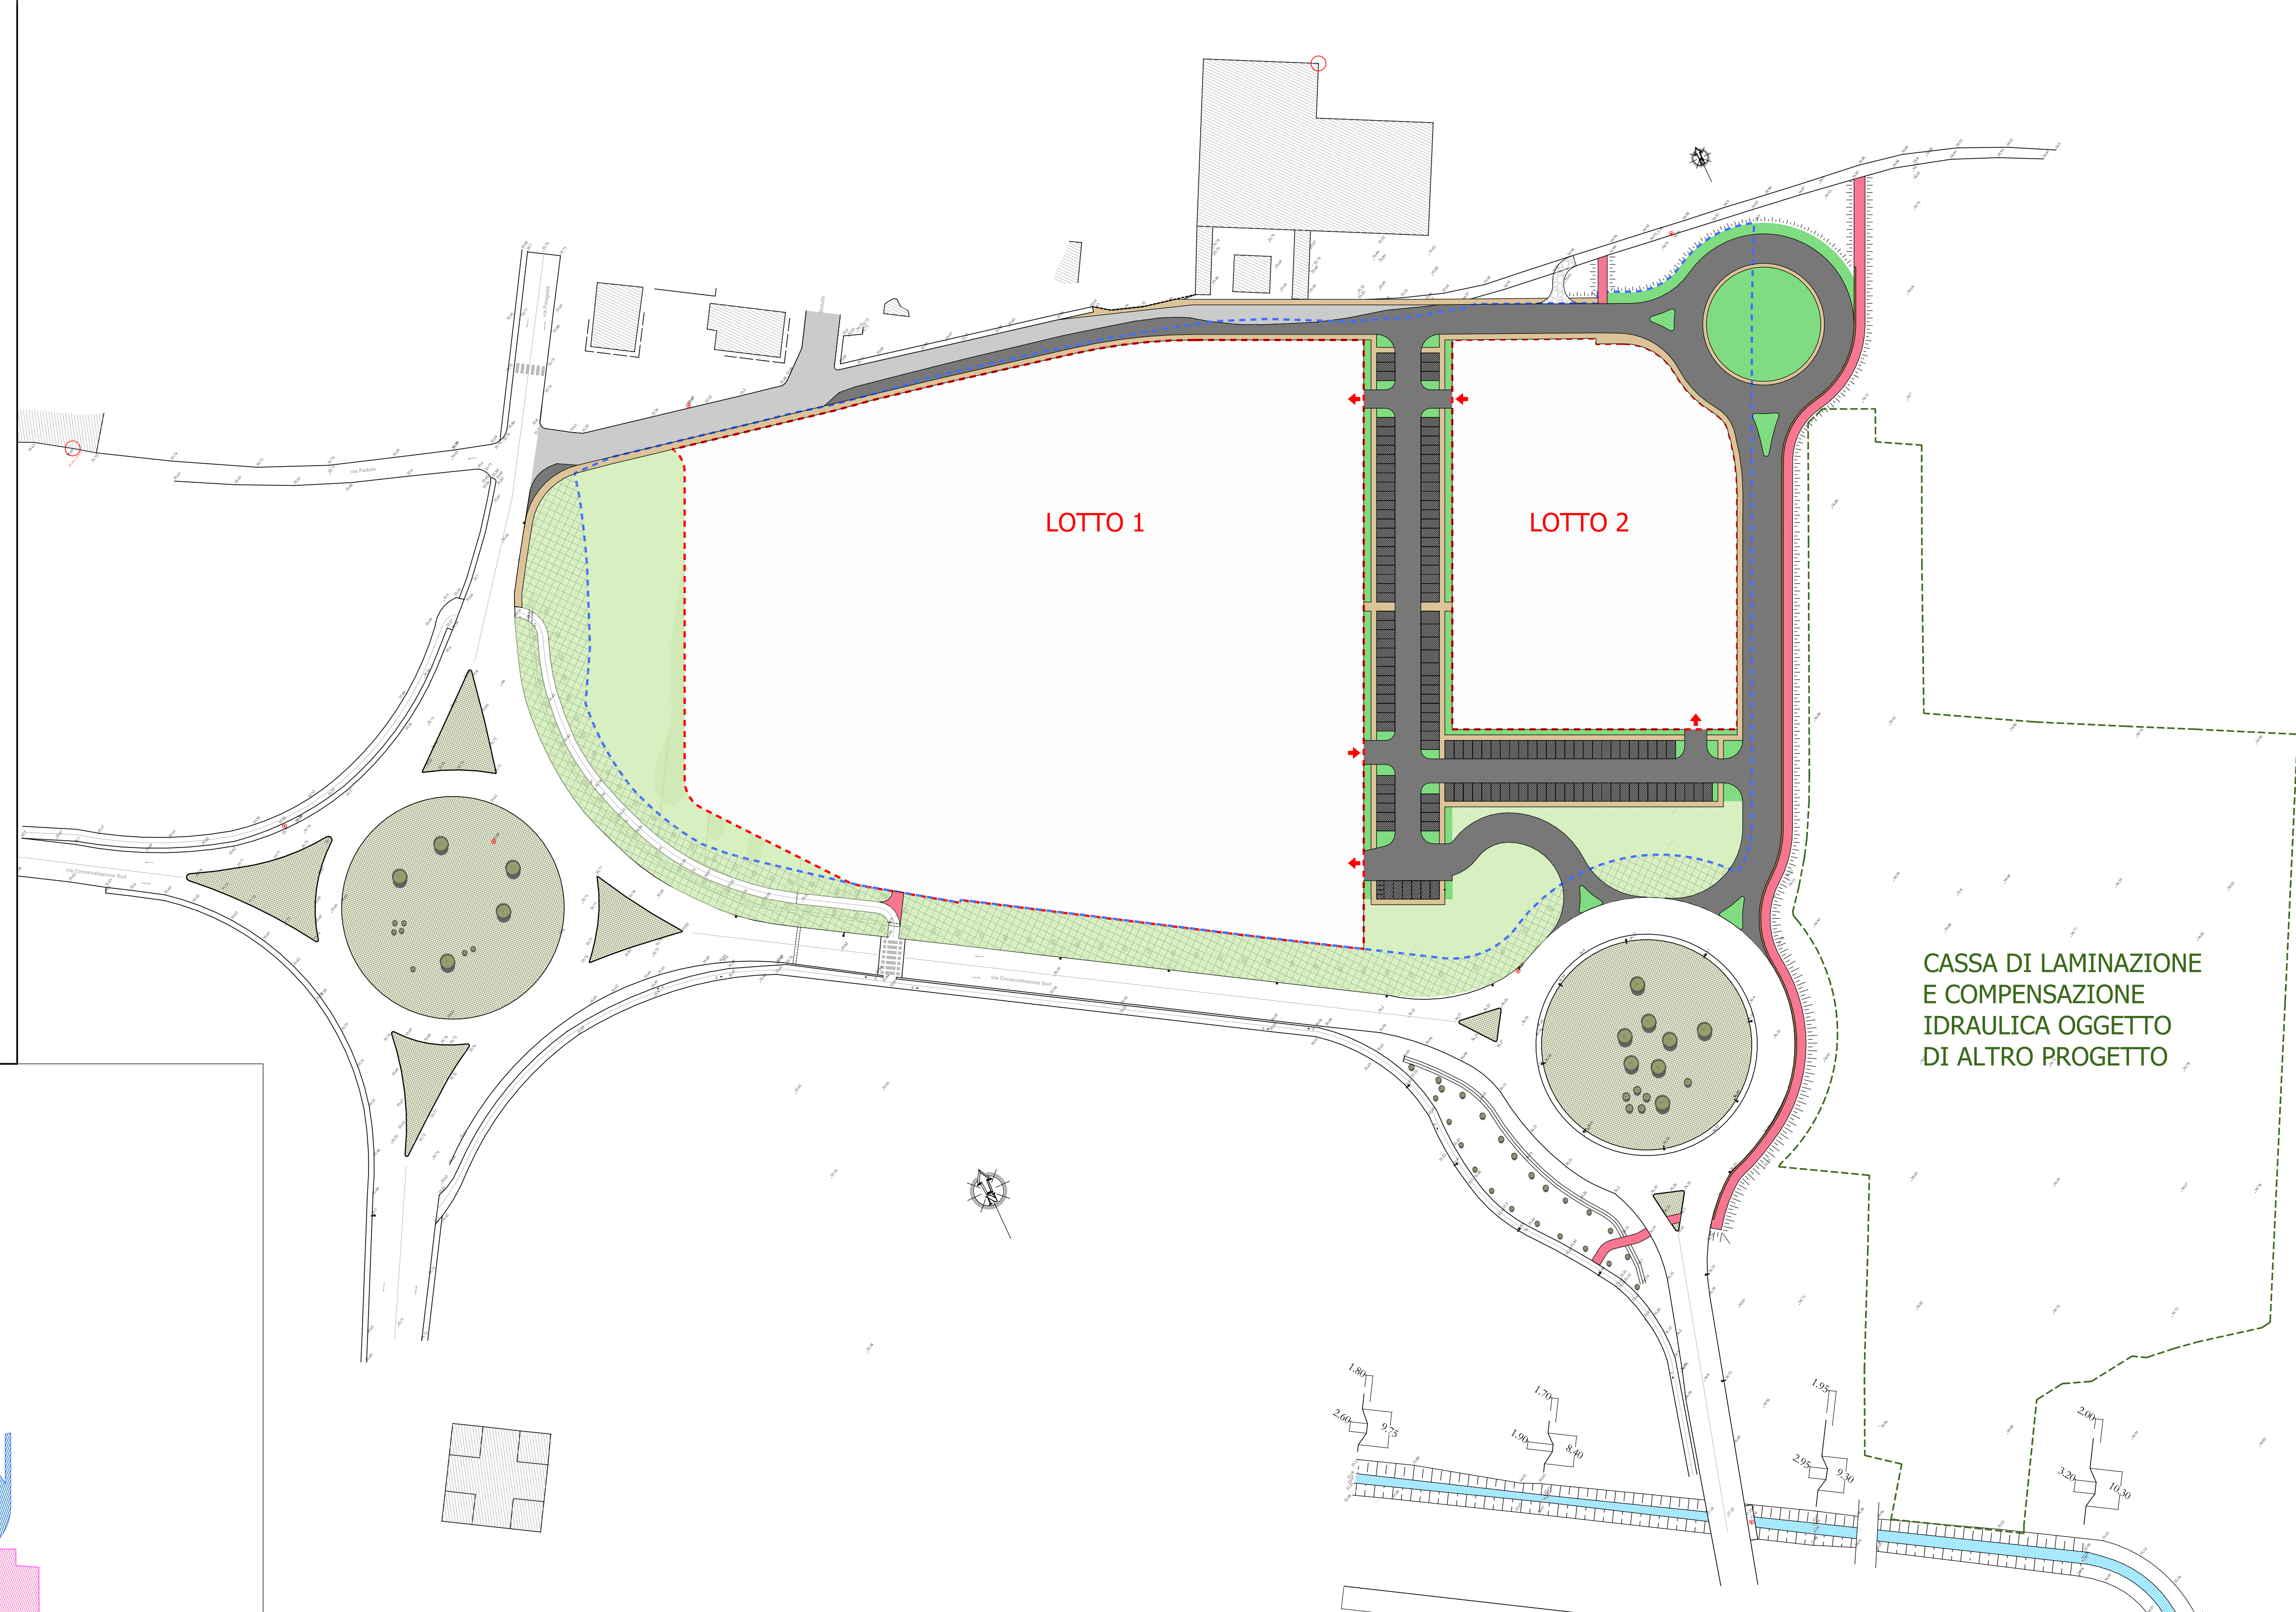

CASSA DI LAMINAZIONE  
E COMPENSAZIONE  
IDRAULICA OGGETTO  
DI ALTRO PROGETTO

SCHEMA PER SUDDIVISIONE PROGETTO IN STRALCI  
(1:2000)

- Aree di progetto Art. 2, comma 1, lett. c  
Prolungamento circonvallazione est, pista ciclabile, adeguamento Via del Padule
- Aree di progetto Art. 2, comma 1, lett. d  
Viabilità di PMU, parcheggio pubblico, verde pubblico
- Aree di progetto Art. 2, comma 1, lett. b  
Cassa di compensazione e laminazione

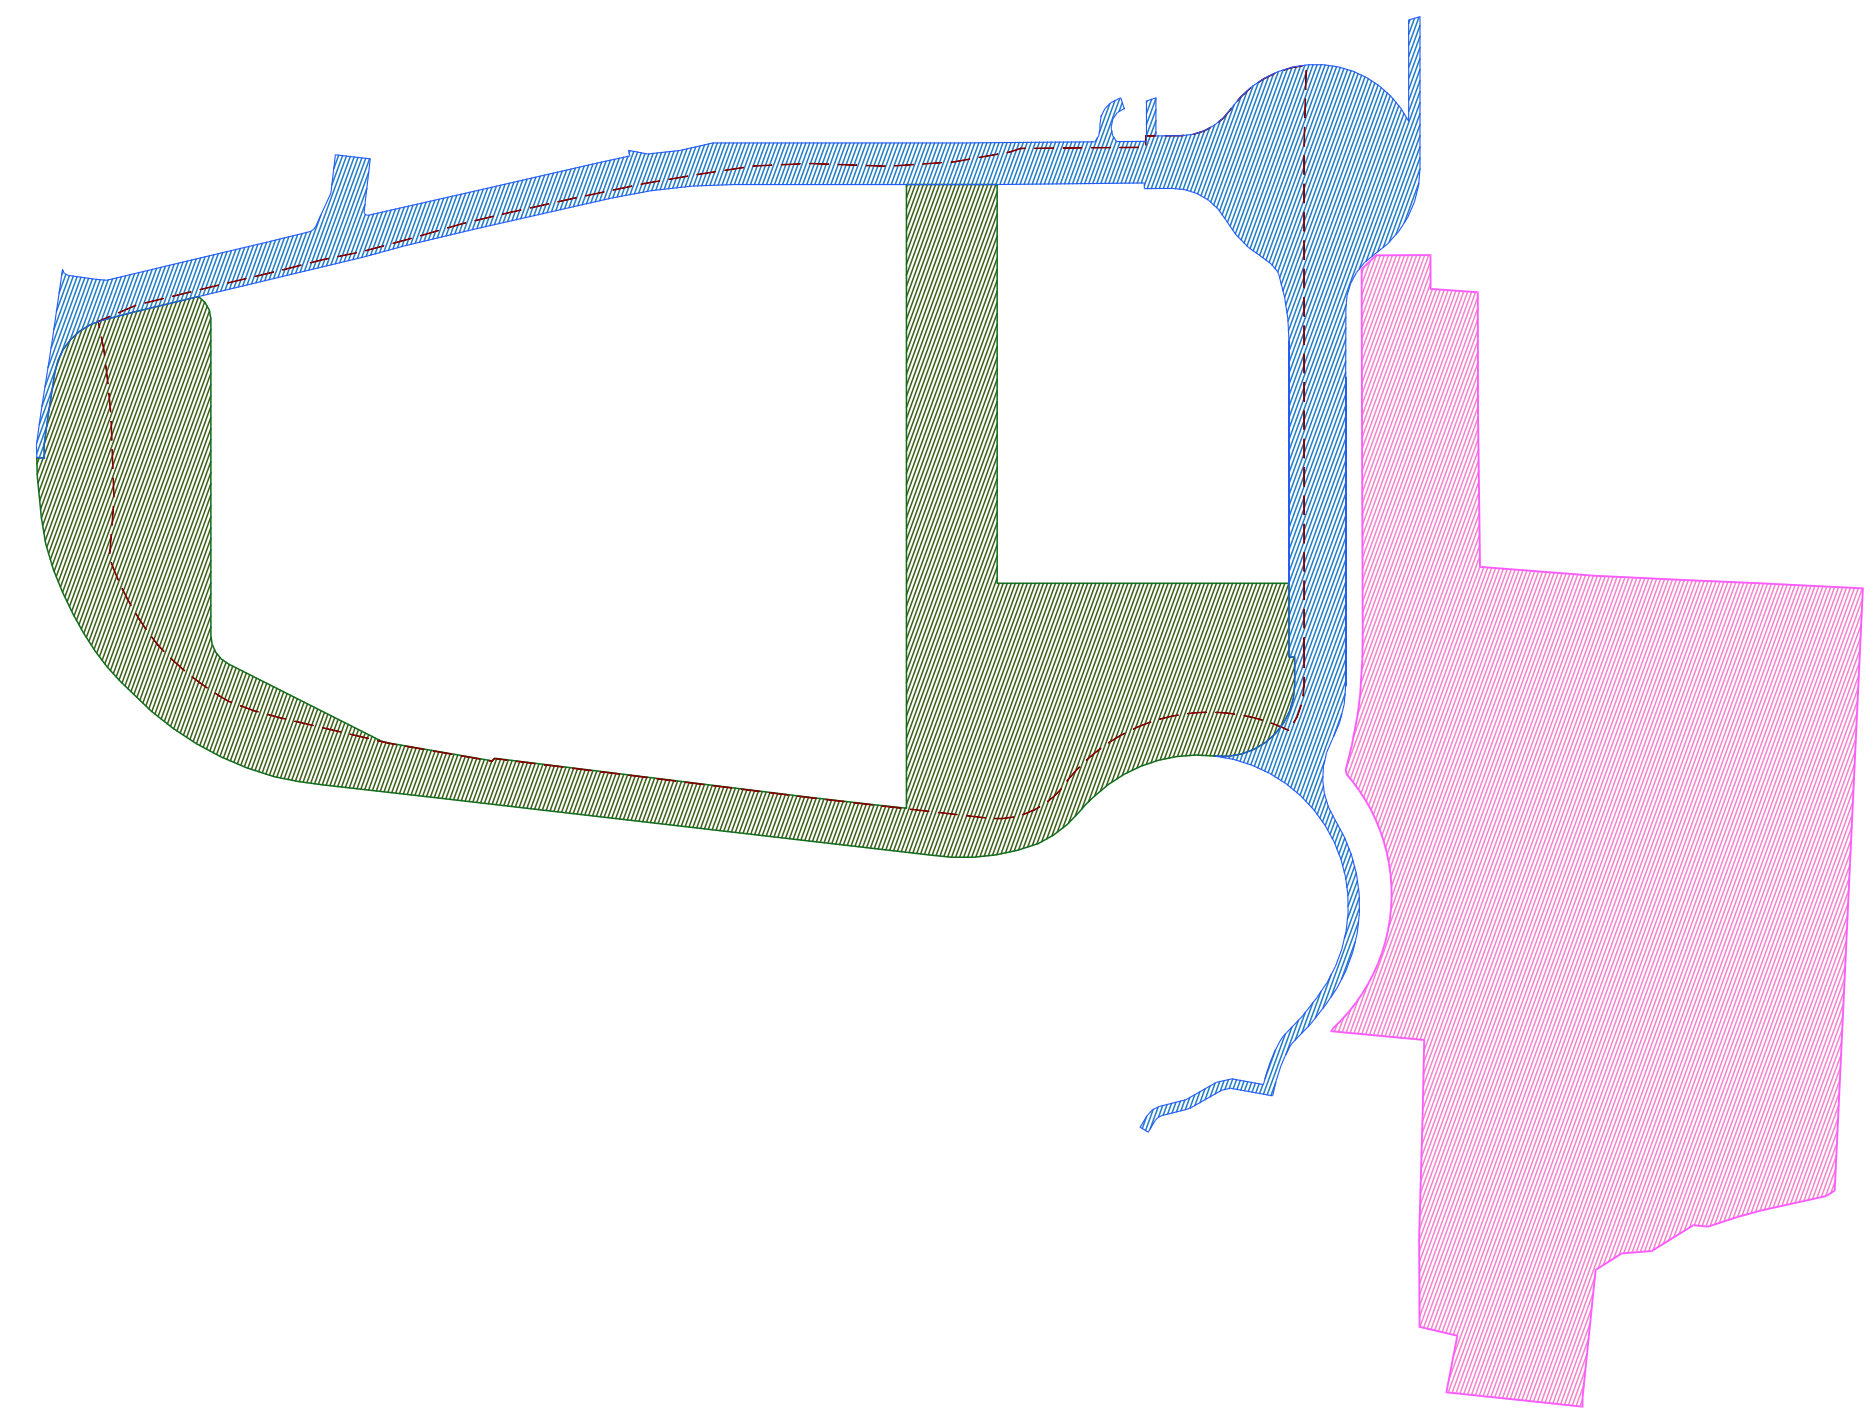

- LEGENDA
- Viabilità pubblica di progetto
  - Area di parcheggio
  - Percorsi ciclabili di progetto
  - Percorsi pedonali di progetto
  - Aree a verde pubblico
  - Aree a verde di corredo stradale
  - Aree a verde da riqualificare
  - Rifacimento manto d'asfalto

- Lotti edificabili privati
- Perimetro del Piano Attuativo
- Perimetro dell'area per cassa di compensazione e laminazione idraulica (non oggetto del presente progetto)

