



Proponente  
**POLISTRAD**  
E COSTRUZIONI GENERALI

Progettisti  
COORDINAMENTO GENERALE  
Studio Balli A. & U.

PROGETTO URBANISTICO  
Tobia Balli Architetto

Collaboratori  
Giuseppe Raselli Architetto

ASPETTI PAESAGGISTICI E SISTEMA DEL VERDE  
Vincenzo Buonfiglio Agronomo

ASPETTI IDRAULICI E OPERE DI URBANIZZAZIONE  
Andrea Sorbi Ingegnere

ASPETTI GEOLOGICI  
Mauro Negri Geologo

Collaboratori  
Dott.ssa Cinzia Lombardi

CERTIFICAZIONE AMBIENTALE  
Prof. Claudio Franceschini

RILIEVO E VERIFICHE CATASTALI  
Laura Lenzi Ingegnere

SERVITÙ E PARERI ENTI EROGATORI  
Franco Scullori Architetto



EB. OPERE PUBBLICHE (art. 2, comma 1, lett. d)

COROGRAFIA, RILIEVO DELLO STATO ATTUALE



Scala:  
1:500

Mag. 2019

EB01

1502UR/EB01/MA/19

COROGRAFIA (1:5000)

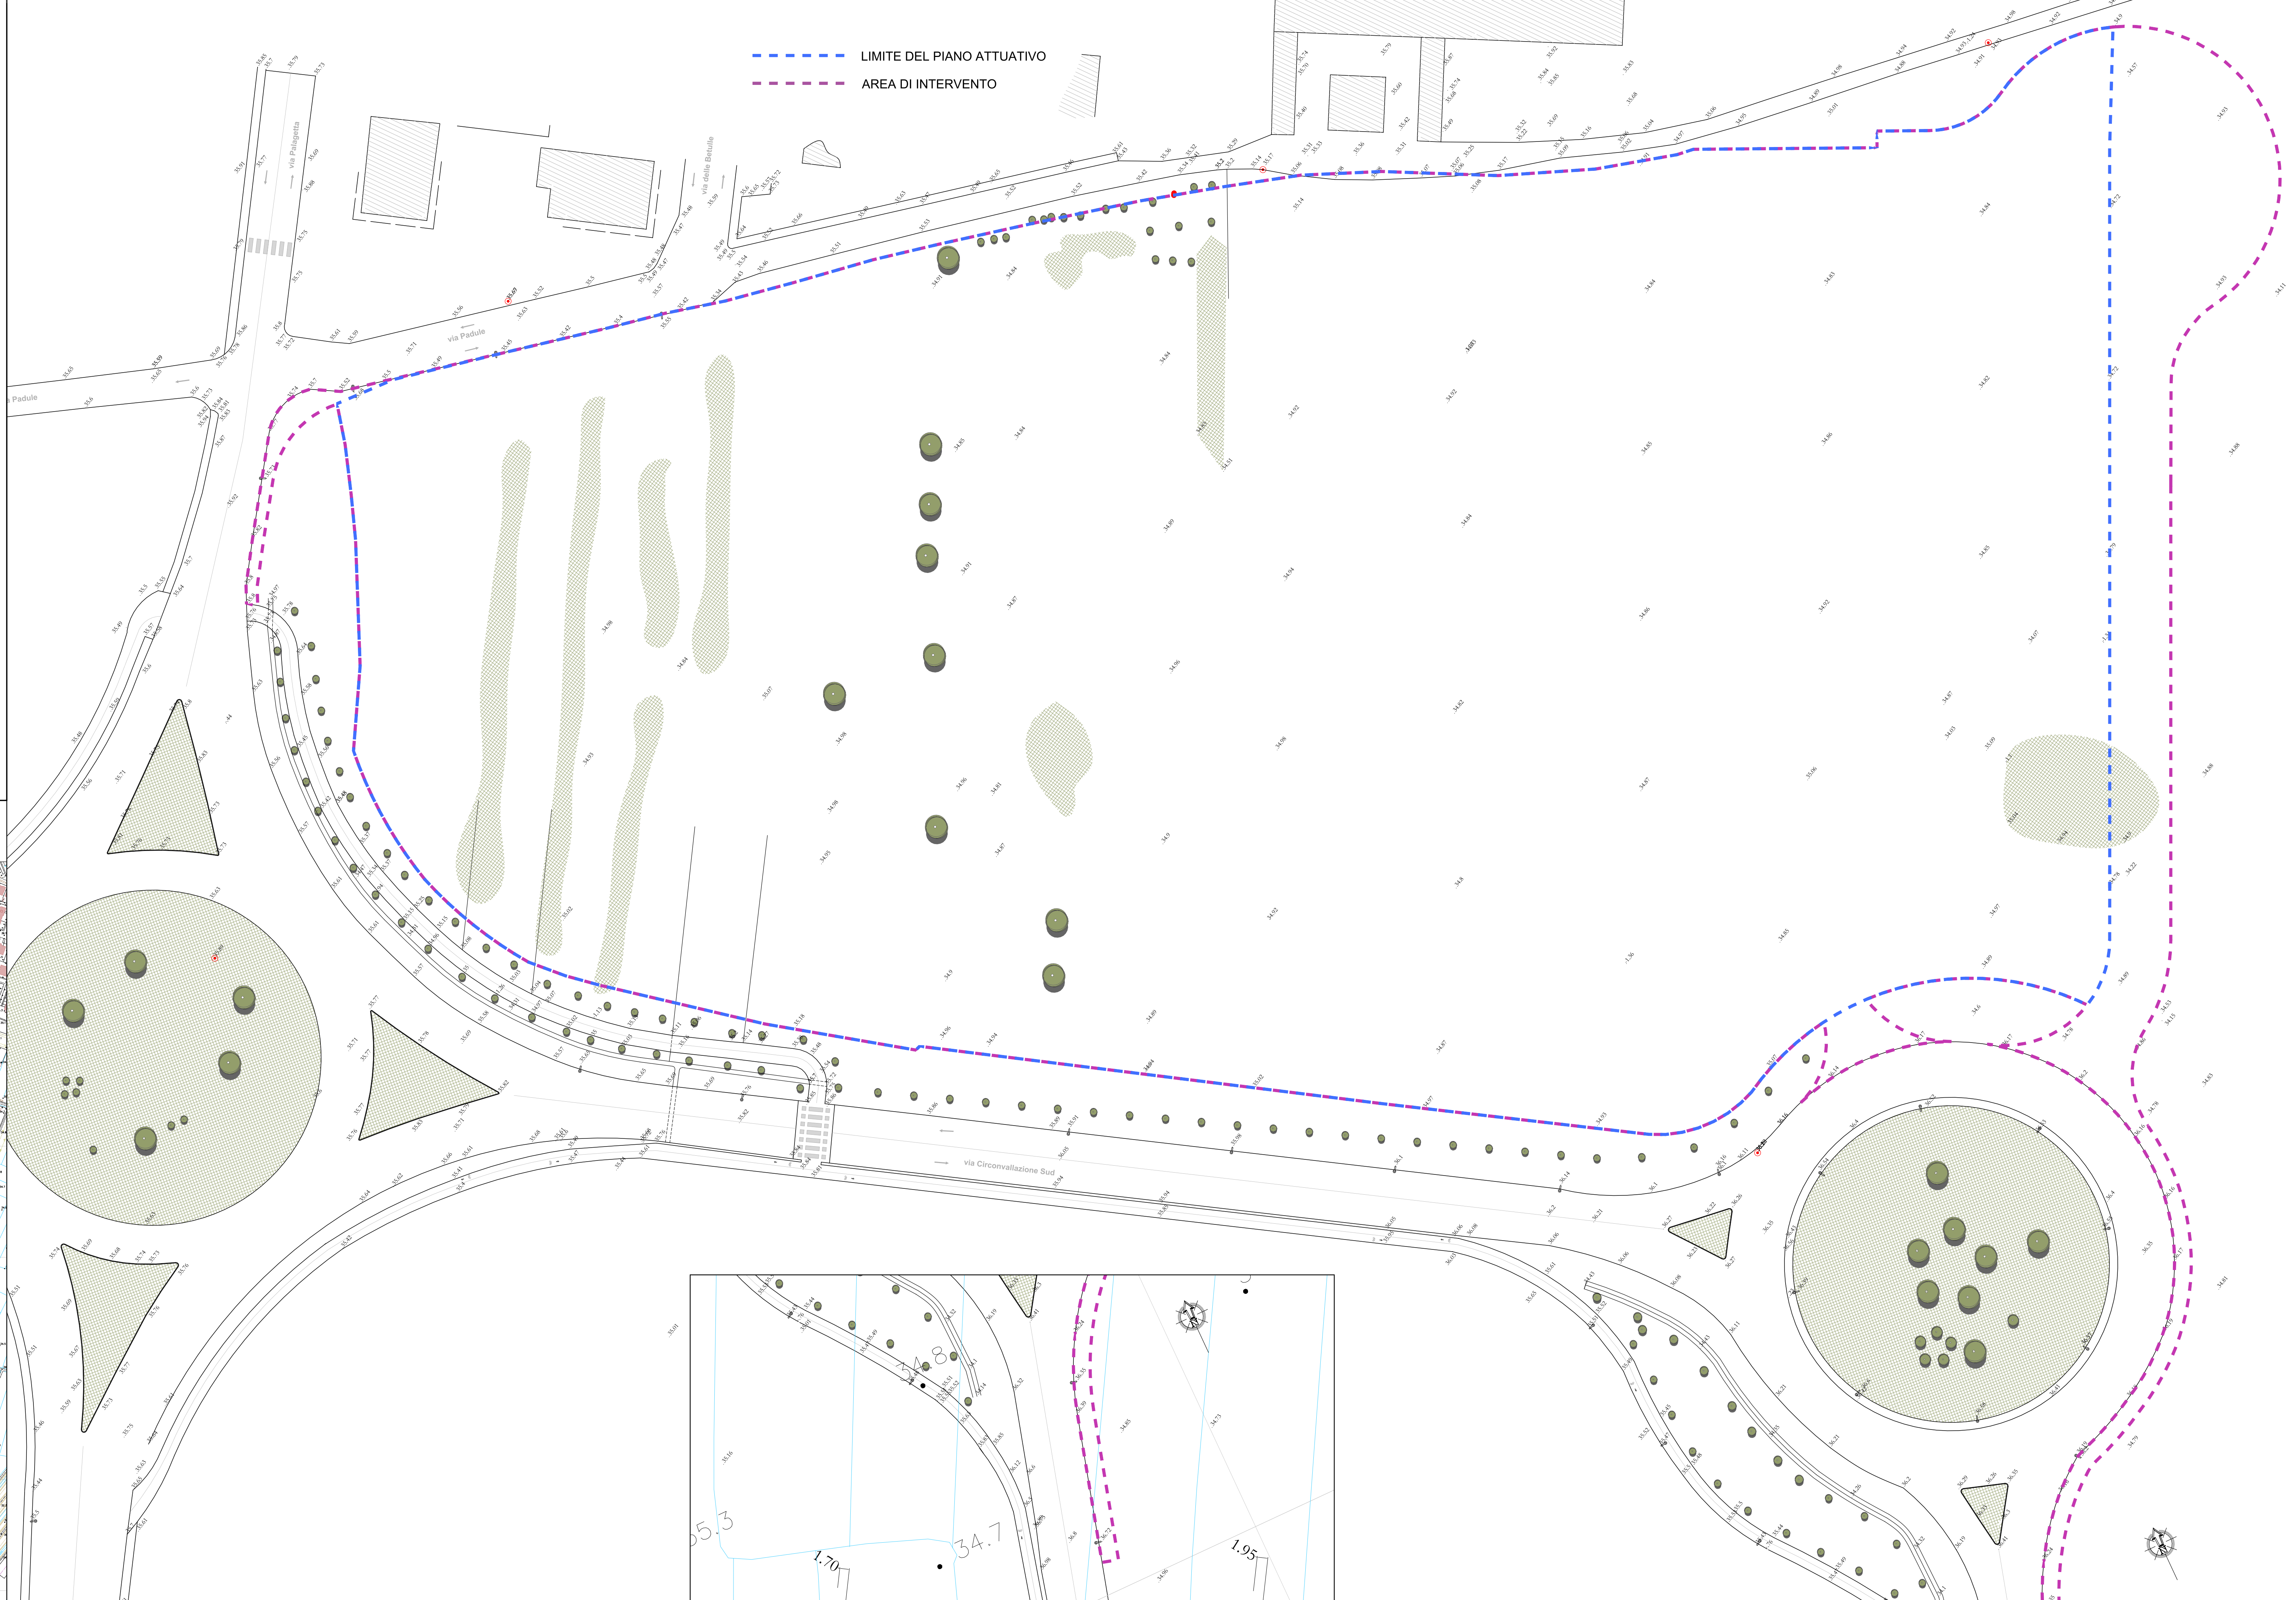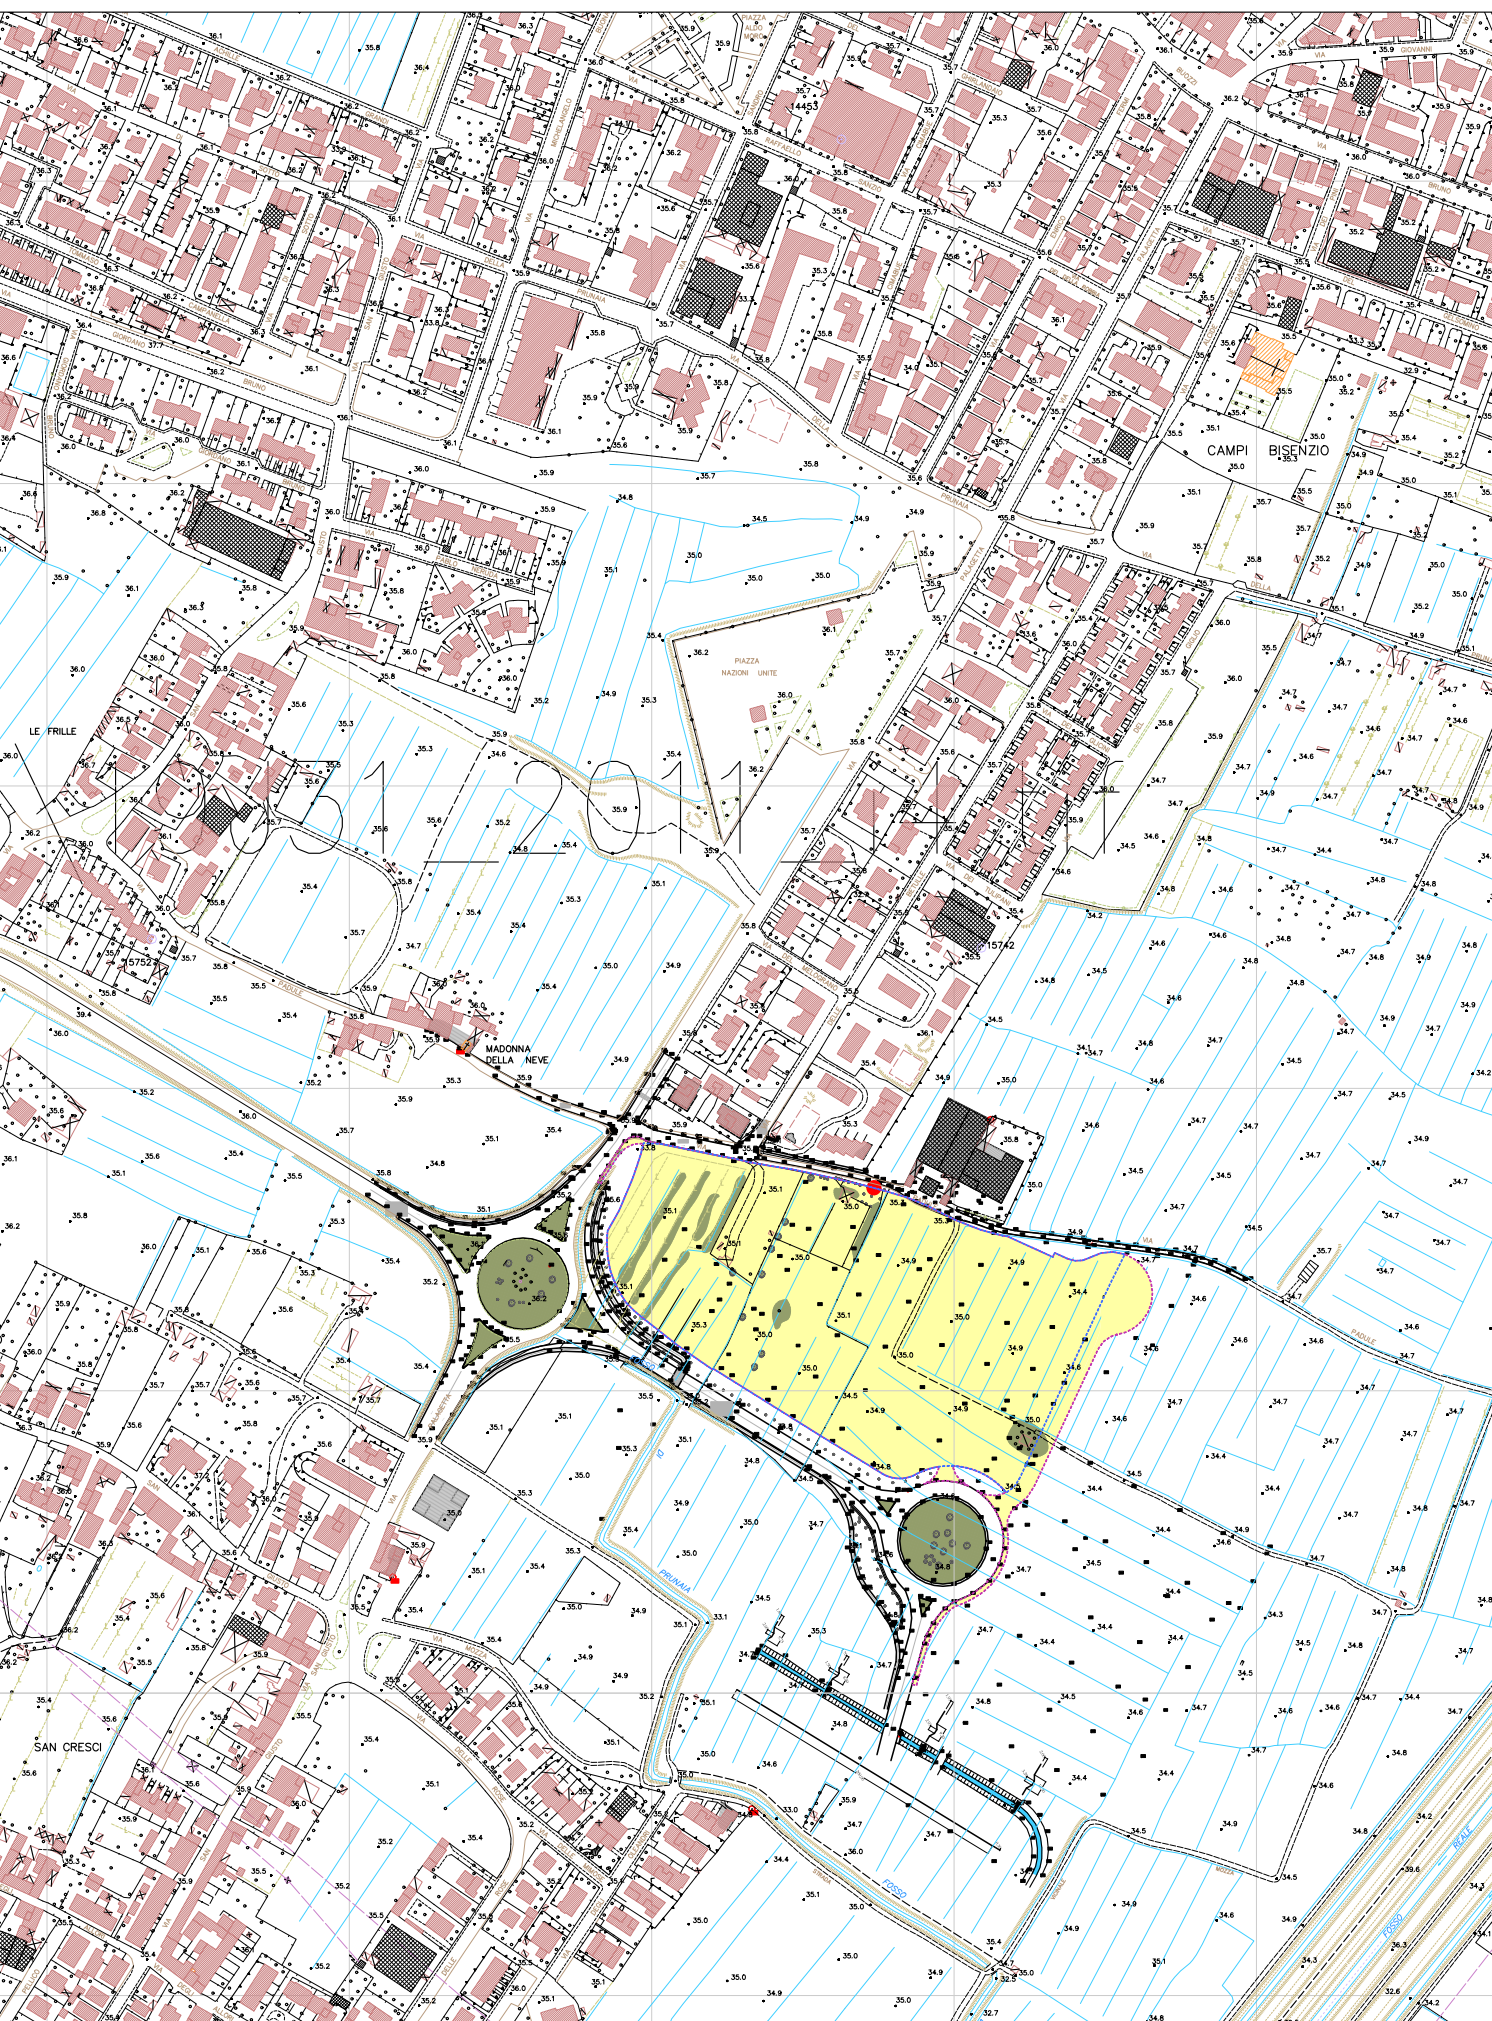

--- LIMITE DEL PIANO ATTUATIVO

--- AREA DI INTERVENTO

