



Proponente
POLISTRADÉ
ECONTRUZIONI GENERALI

Progettisti
COORDINAMENTO GENERALE
Studio Balli A. & U.
PROGETTO URBANISTICO
Tobia Balli Architetto

Collaboratori
Giuseppe Raselli Architetto

ASPETTI PAESAGGISTICI E SISTEMA DEL VERDE
Vincenzo Buonfiglio Agronomo

ASPETTI IDRAULICI E OPERE DI URBANIZZAZIONE
Andrea Sorbi Ingegnere

ASPETTI GEOLOGICI
Maurizio Negri Geologo

Collaboratori
Dott.ssa Cinzia Lombardi

CERTIFICAZIONE AMBIENTALE
Prof. Claudio Franceschini

RILIEVO E VERIFICHE CATASTALI
Laura Lenzi Ingegnere

SERVITÙ E PARERE DI EROGATORI
Franco Scalloni Architetto



EB. OPERE PUBBLICHE (art. 2, comma 1, lett. d)

SISTEMA DEI SOTTOSERVIZI

Scala:
1:500


Mag. 2019

EB06

1502UREB06 MA19

LEGENDA

- Rete acquedotto Ghis DN80 (L=230 m)
- Nuova rete illuminazione pubblica 1 corrugato DN63 (L=310 m)
- ⊗ Armature con lampada LED 118W montate su palo di altezza 9 m (N. 14)
- ⊗ Armature montate su palo con sbarraccio 2 m
- ▨ Aree interessate dal progetto art. 2, comma 1, lettera c)

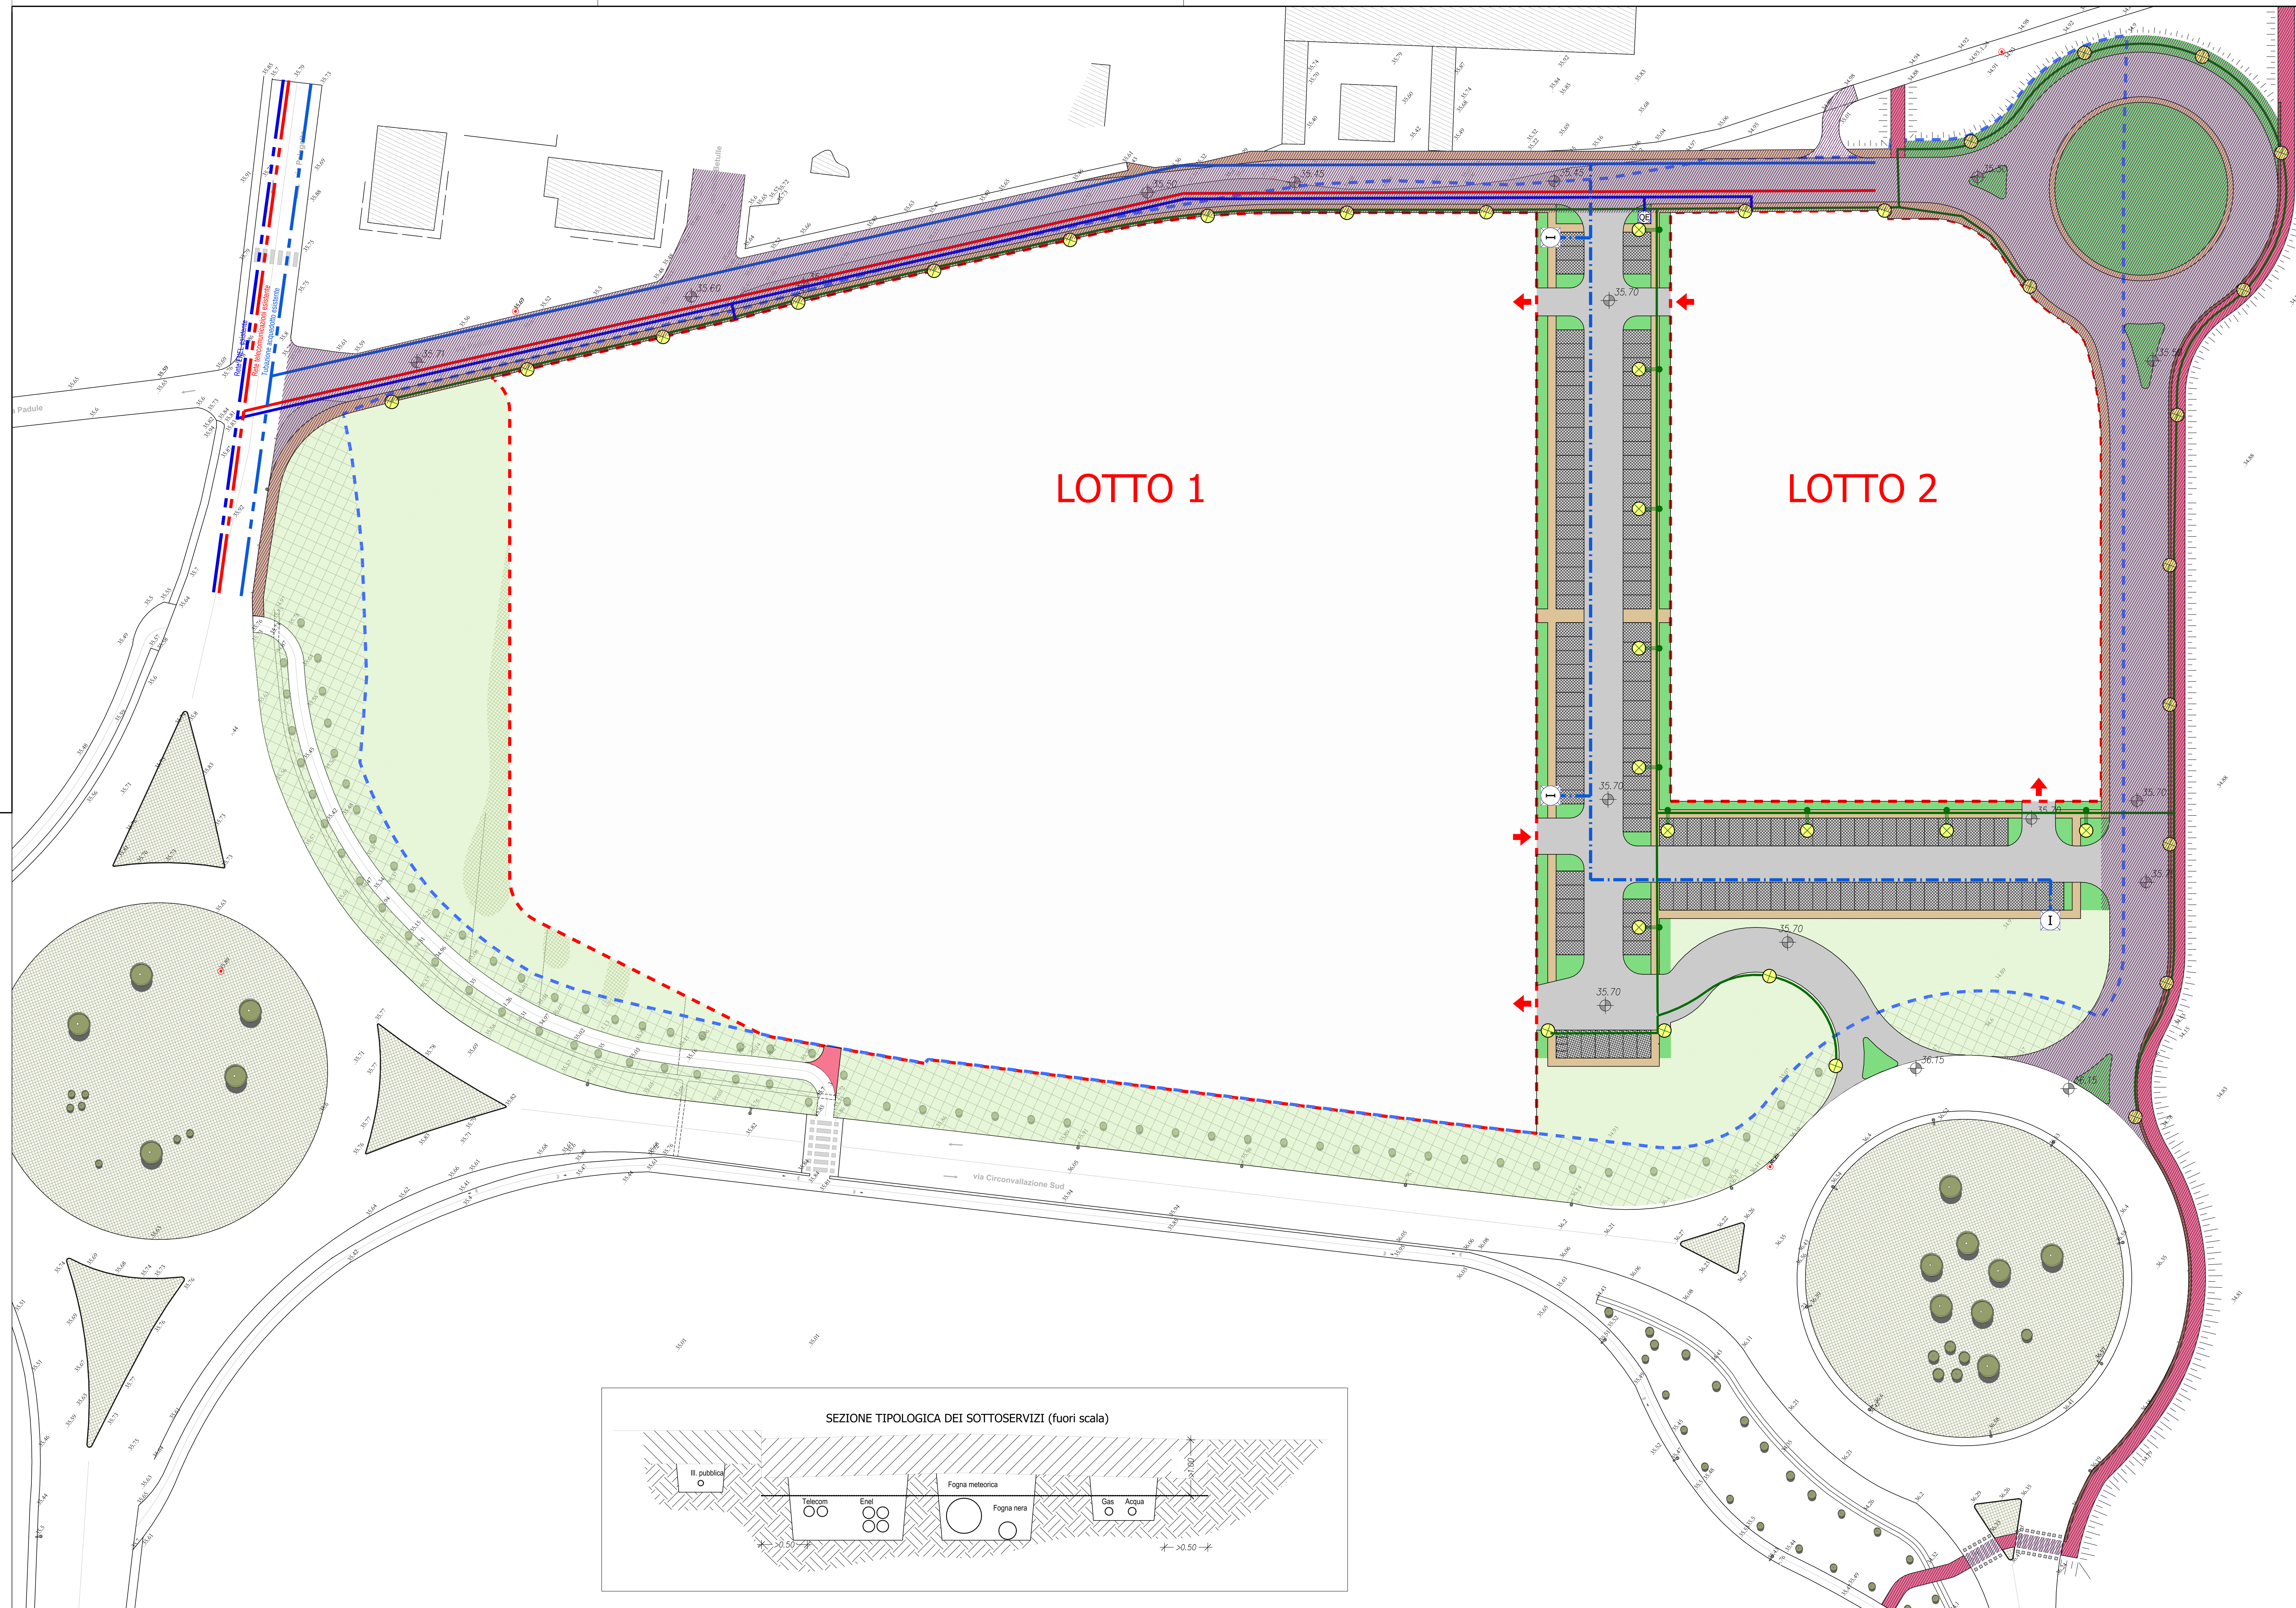

SEZIONE TIPOLOGICA DEI SOTTOSERVIZI (fuori scala)

