



Proponente
POLISTRAD E
EQUISTRUTTORI GENERALI

Progettisti
COORDINAMENTO GENERALE
Studio Balli A. & U.

PROGETTO URBANISTICO
Tobia Balli Architetto

Collaboratori
Giuseppe Rinaldi Architetto

ASPETTI PAESAGGISTICI E SISTEMA DEL VERDE
Vincenzo Buonfiglio Agronomo

ASPETTI IDRAULICI E OPERE DI URBANIZZAZIONE
Andrea Sorbi Ingegnere

ASPETTI GEOLOGICI
Maurizio Negri Geologo

Collaboratori
Dott.ssa Cinzia Lombardi

CERTIFICAZIONE AMBIENTALE
Prof. Claudio Franceschini

RILIEVO E VERIFICHE CATASTALI
Laura Lenzi Ingegnere

SERVITÙ E PARERI ENTI EROGATORI
Franco Sculloni Architetto




EB. OPERE PUBBLICHE (art. 2, comma 1, lett. d)

EB07

SISTEMA DEL VERDE

Scala:
1:500

Mag. 2019

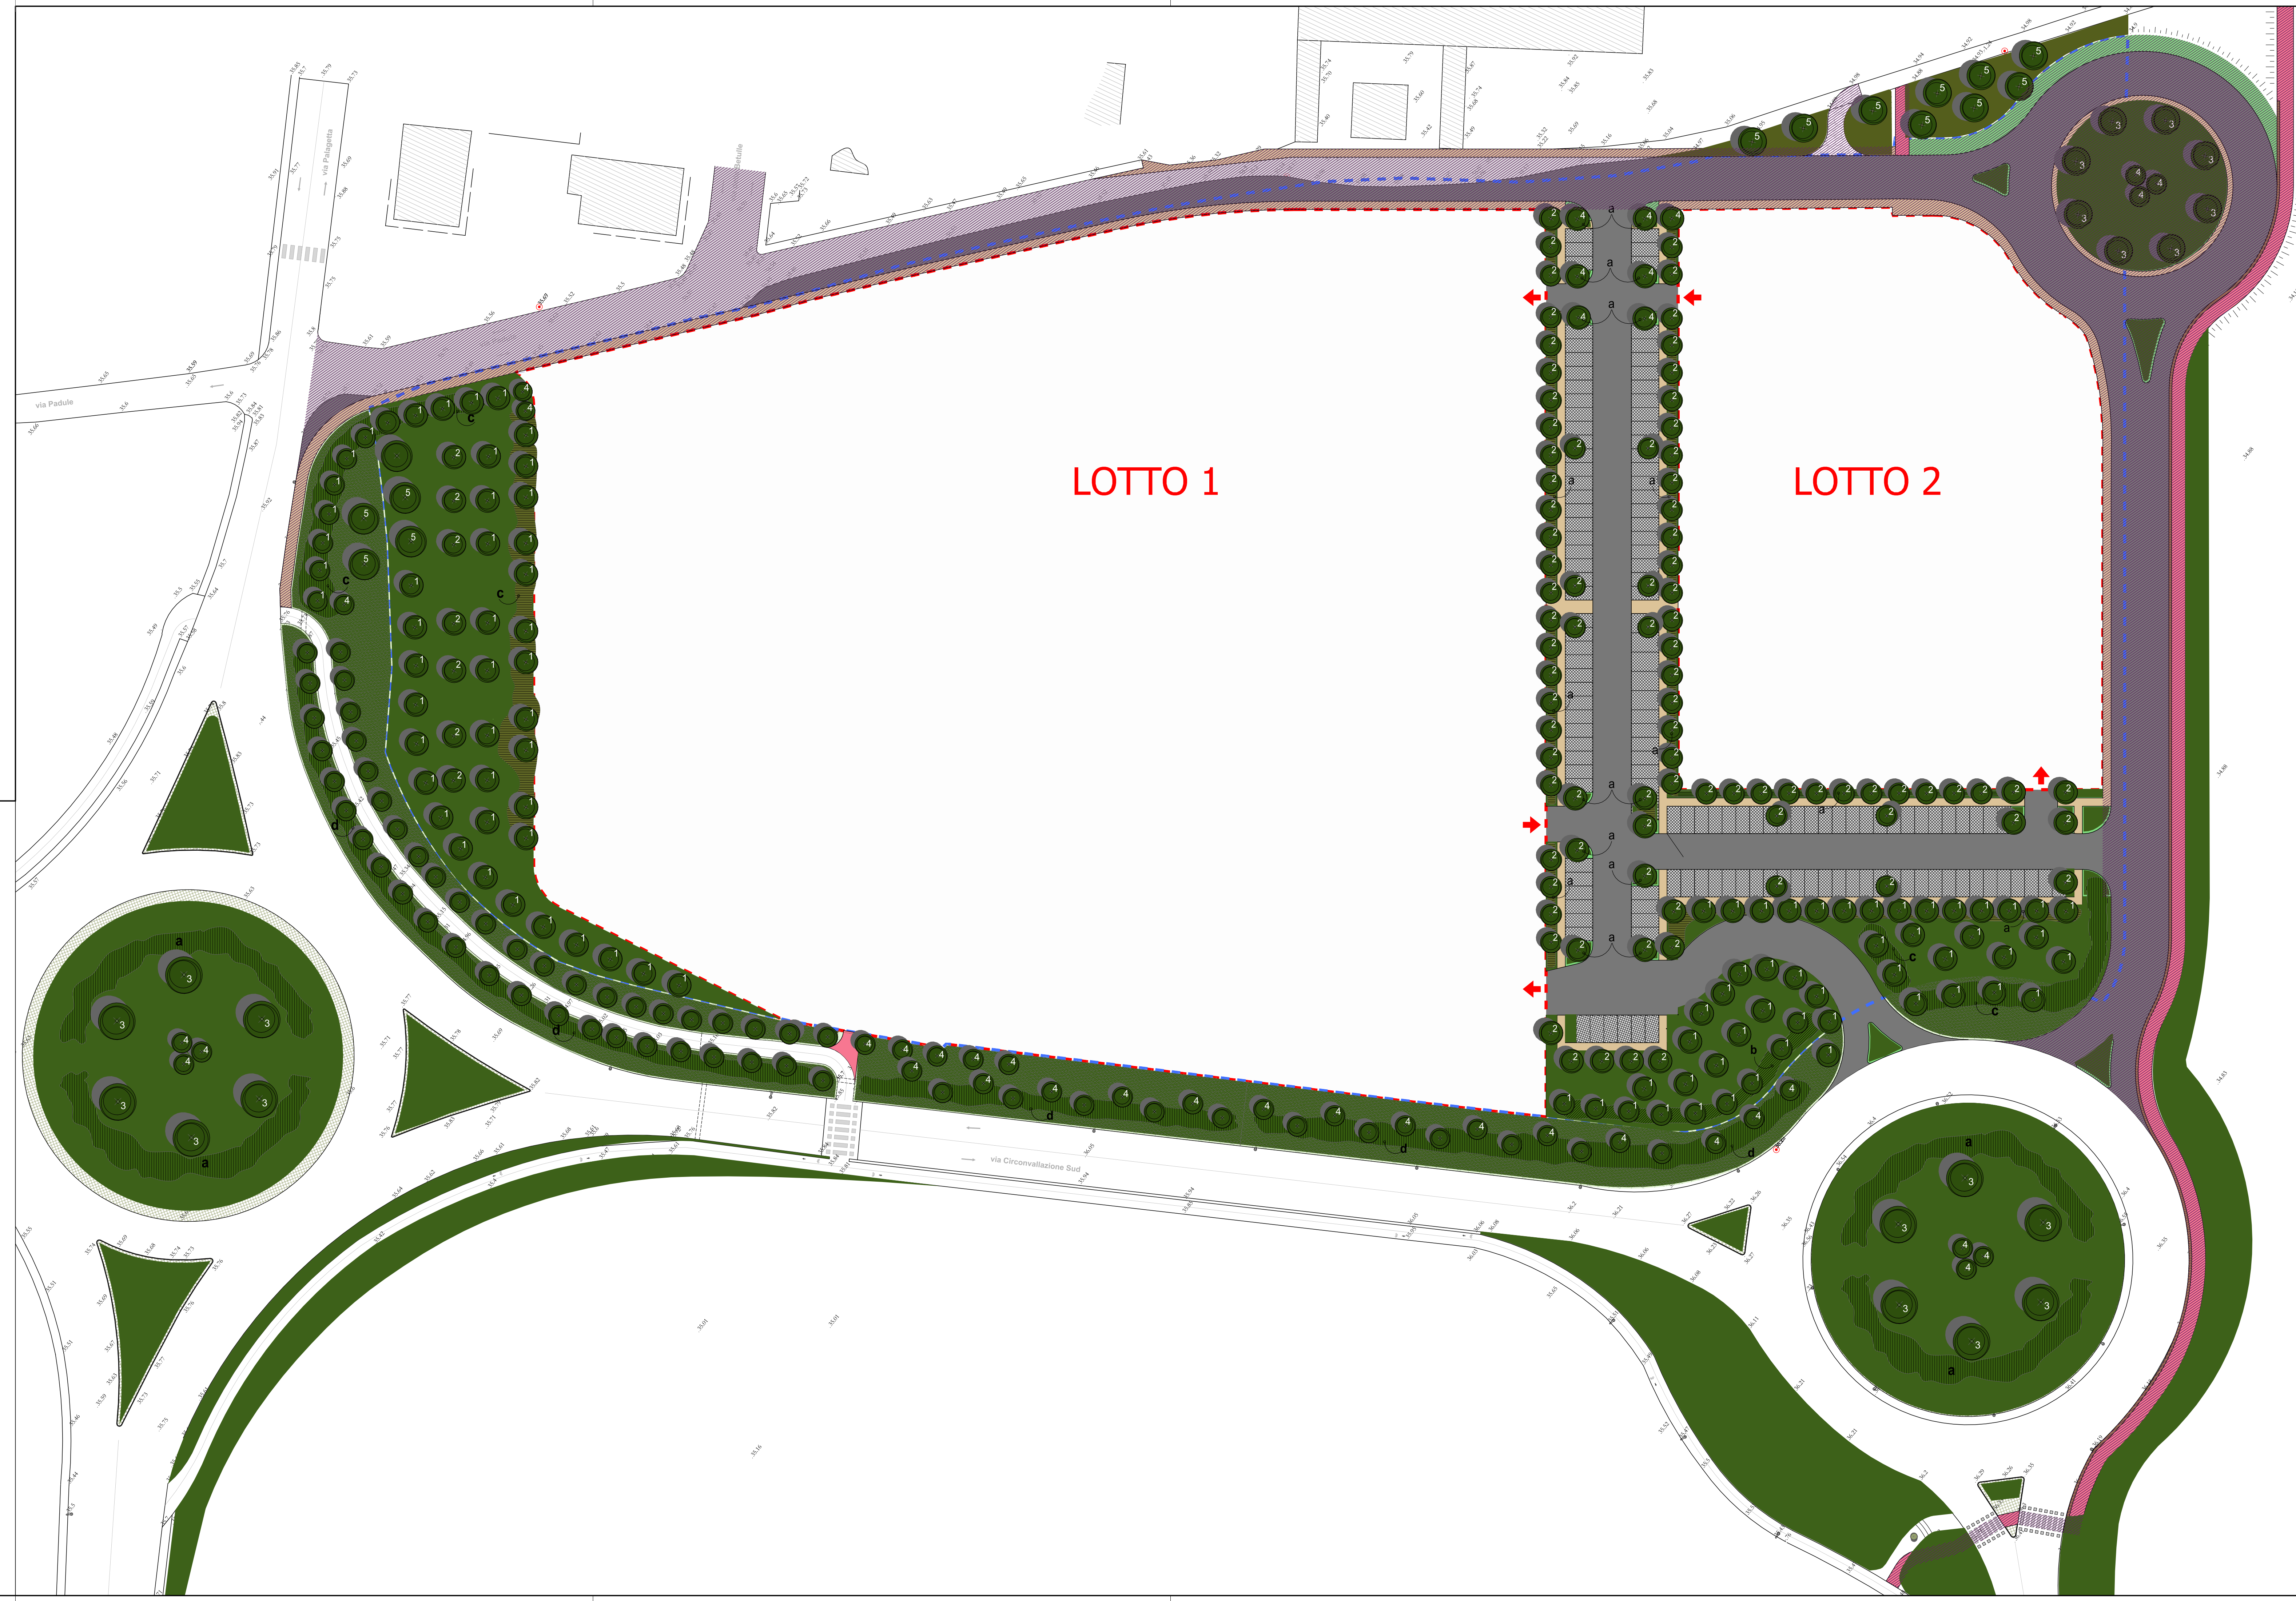

LEGENDA:

PIANTE ARBOREE

- 1 Fraxinus Excelsior (*frassino maggiore*) [n° 96]
- 2 Acer Platanoides (*acero riccio*) [n° 92]
- 3 Acer Campestris (*acero campestre*) [n° 12]
- 4 Cupressus Sempervirens (*cipresso italiano*) [n° 47]
- 5 Quercus Pubescens (*roverella*) [n° 5]

PIANTE ARBUSTIVE

- a Hypericum calycinum (*iperico*)
- b Ligustrum vulgare (*ligustro comune*)
- c Crataegus monogyna (*biancospino*)
- d Laurus nobilis (*alloro*)

- Area di intervento = 9000 mq
- Aree interessate dal progetto art. 2, comma 1, lettera c)

N.B. Le alberature che non presentano numerazione sono quelle esistenti