

STUDIO DI ARCHITETTURA ED URBANISTICA
ARCH. SANDRO MORI - ARCH. ANTONIO OLIVETI
Borgo Alligri 17 - Firenze 50122 - Tel. 349 84.28.494

COMUNE DI CAMPI BISENZIO
(FIRENZE)

COMPLESSO EDILIZIO RESIDENZIALE E DIREZIONALE

PMU Bc VIA MASCAGNI
(ex area campo sportivo)

PROGETTO OPERA PUBBLICA (PMU)

COLLEGAMENTO VIABILITA' VIA MASCAGNI - VIA VENETO

Proprietà:

Soc. LIBERTA' s.r.l.

Progettisti

Comune di Campi B.

Arch. Antonio Oliveti

TAV.

TITOLO


PLANIMETRIA STRADA

ST1

Stesura Data Scala
1.2 Ottobre 2017

PLANIMETRIA GENERALE

SCALA 1:500

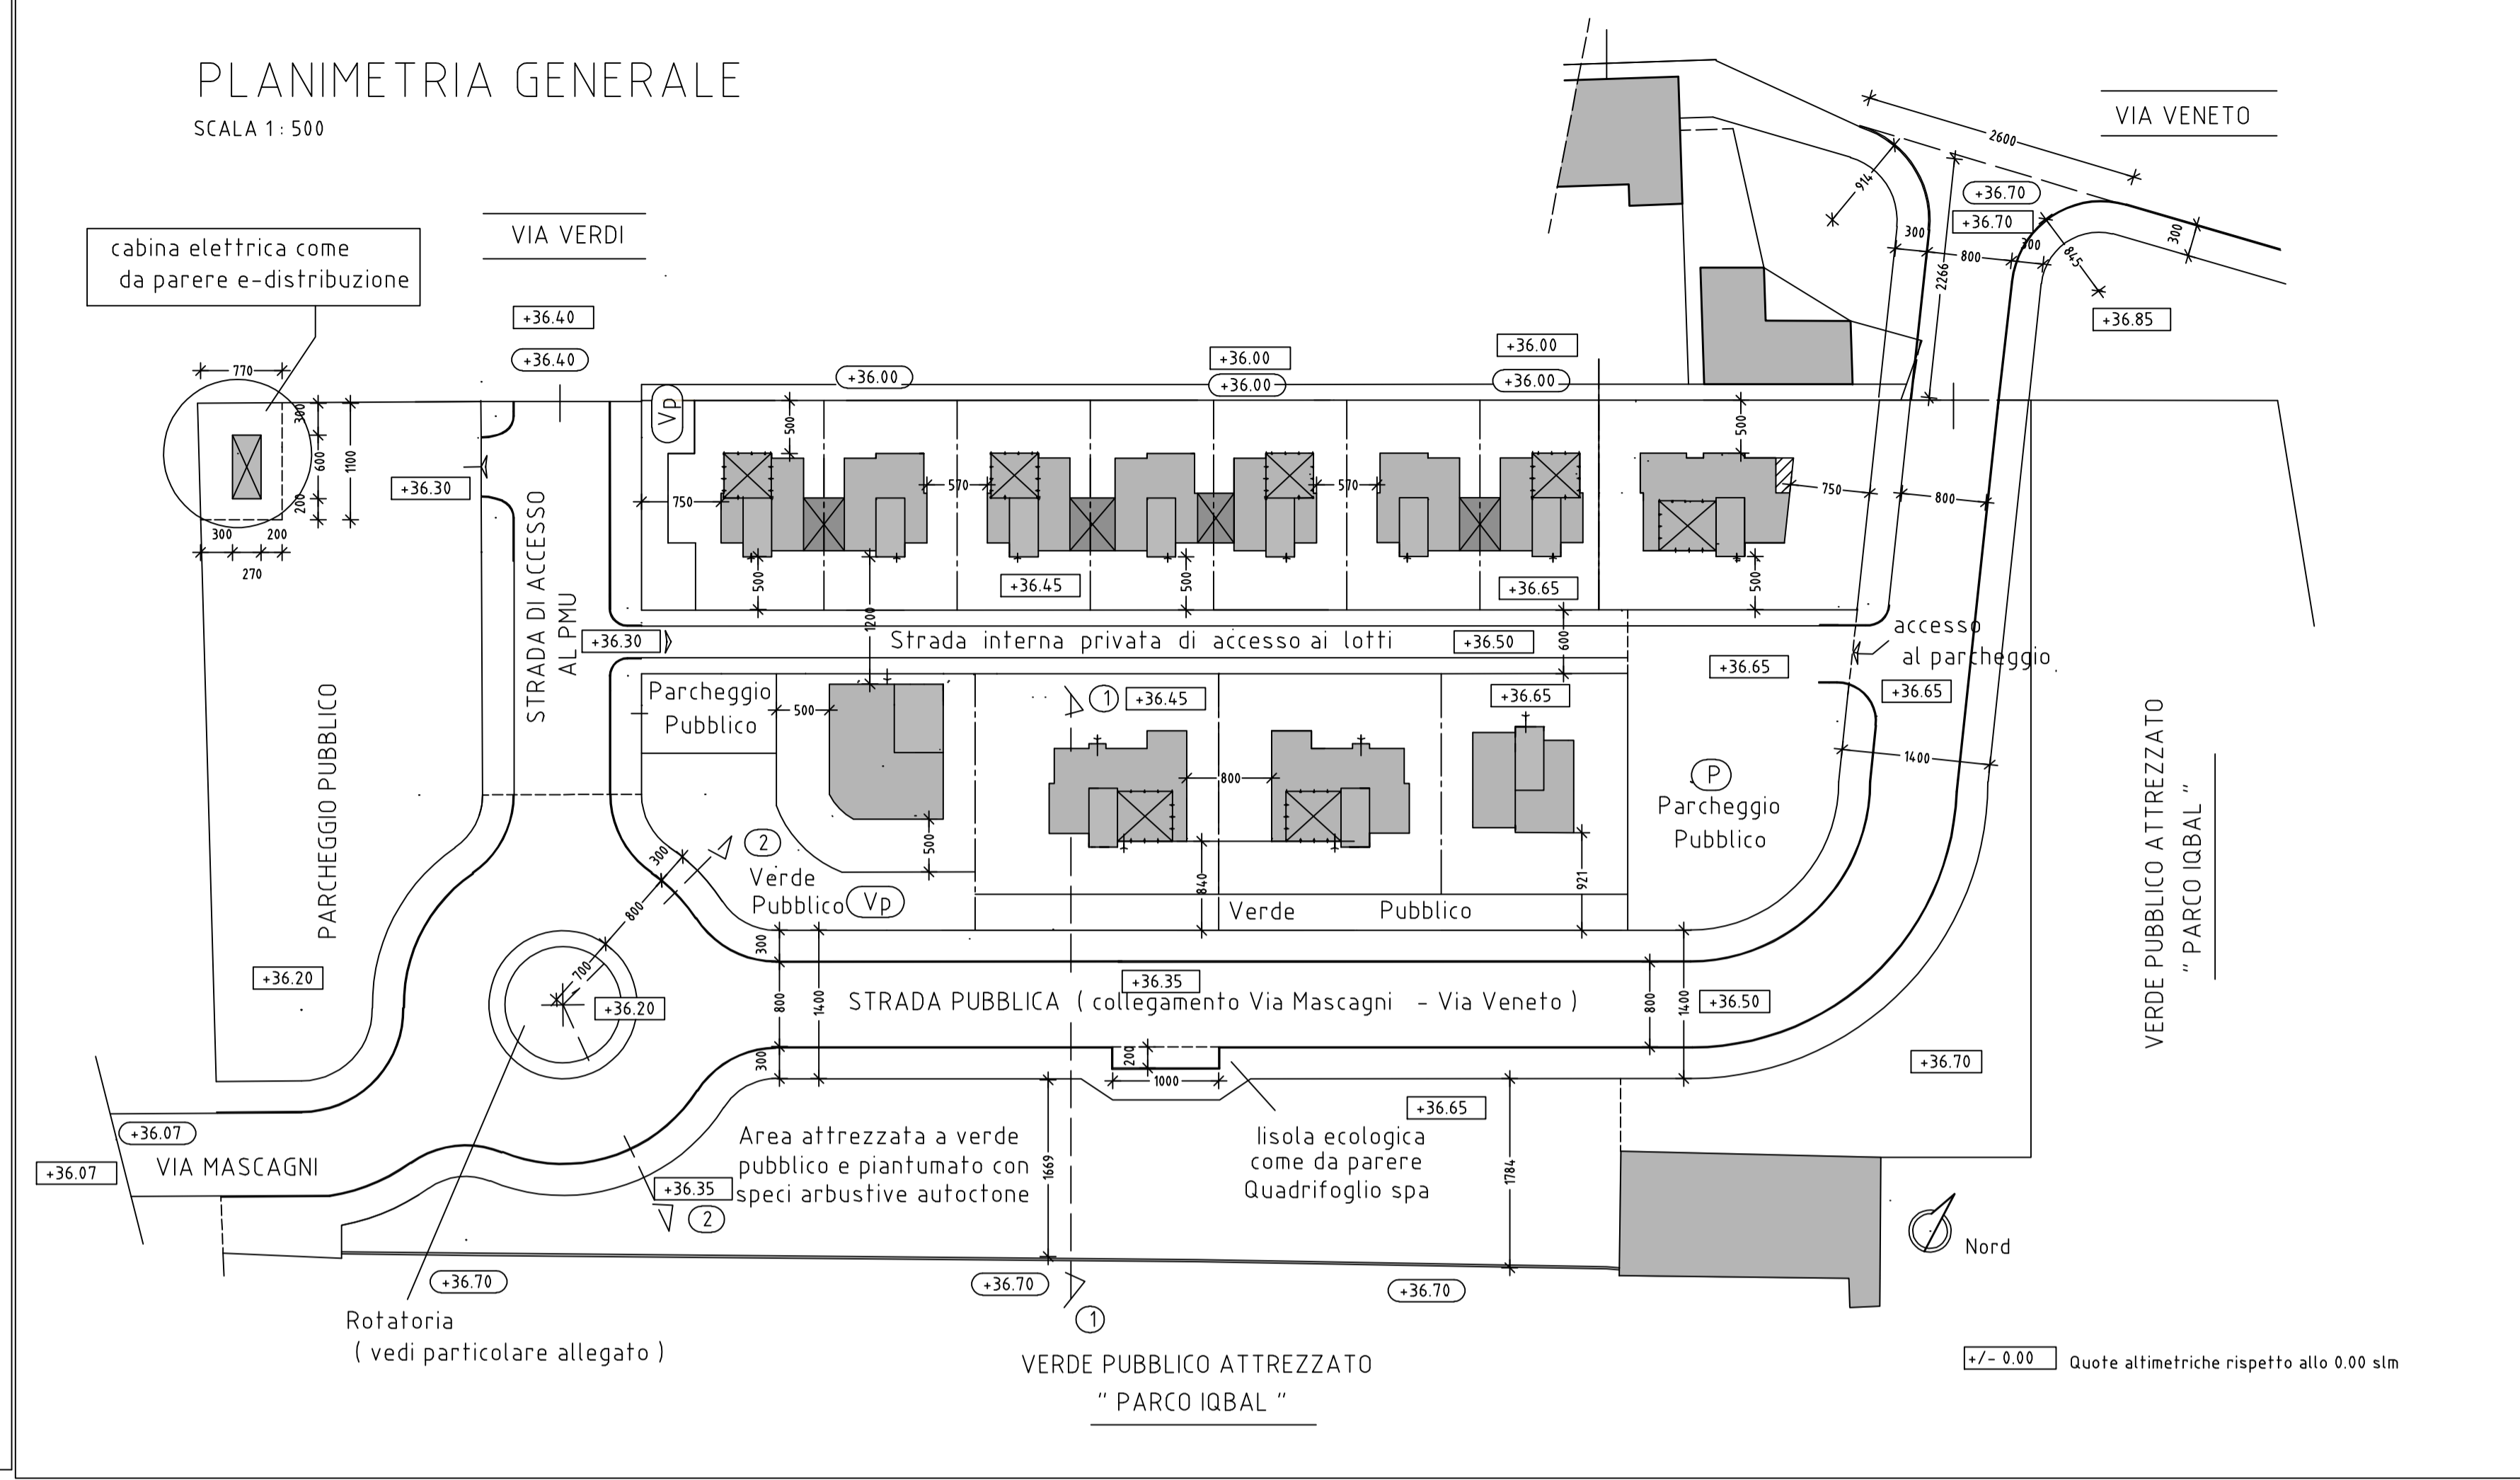

±/± 0.00 Quote altimetriche rispetto allo 0.00 slm