

TAV. N.	COMUNE DI CAMPI BISENZIO
H4	PIANO DI MASSIMA UNITARIO P.M.U. 4.11 a destinazione produttiva compreso tra via Castronella e via Alfieri
Scala: 1:500/1:50	Descrizione: [H - PROGETTO OFFERTA PUBBLICA]
Data: 10/03/10 App: 06/2020	PROGETTO PRELIMINARE: prolungamento di via Alfieri
Progetto:	Dott. Ing. FRANCO CULLI Dott. Ing. STEFANO CIUFFO
Proprietà:	M.E. S.p.A. CODEMA COSTRUZIONI S.r.l.


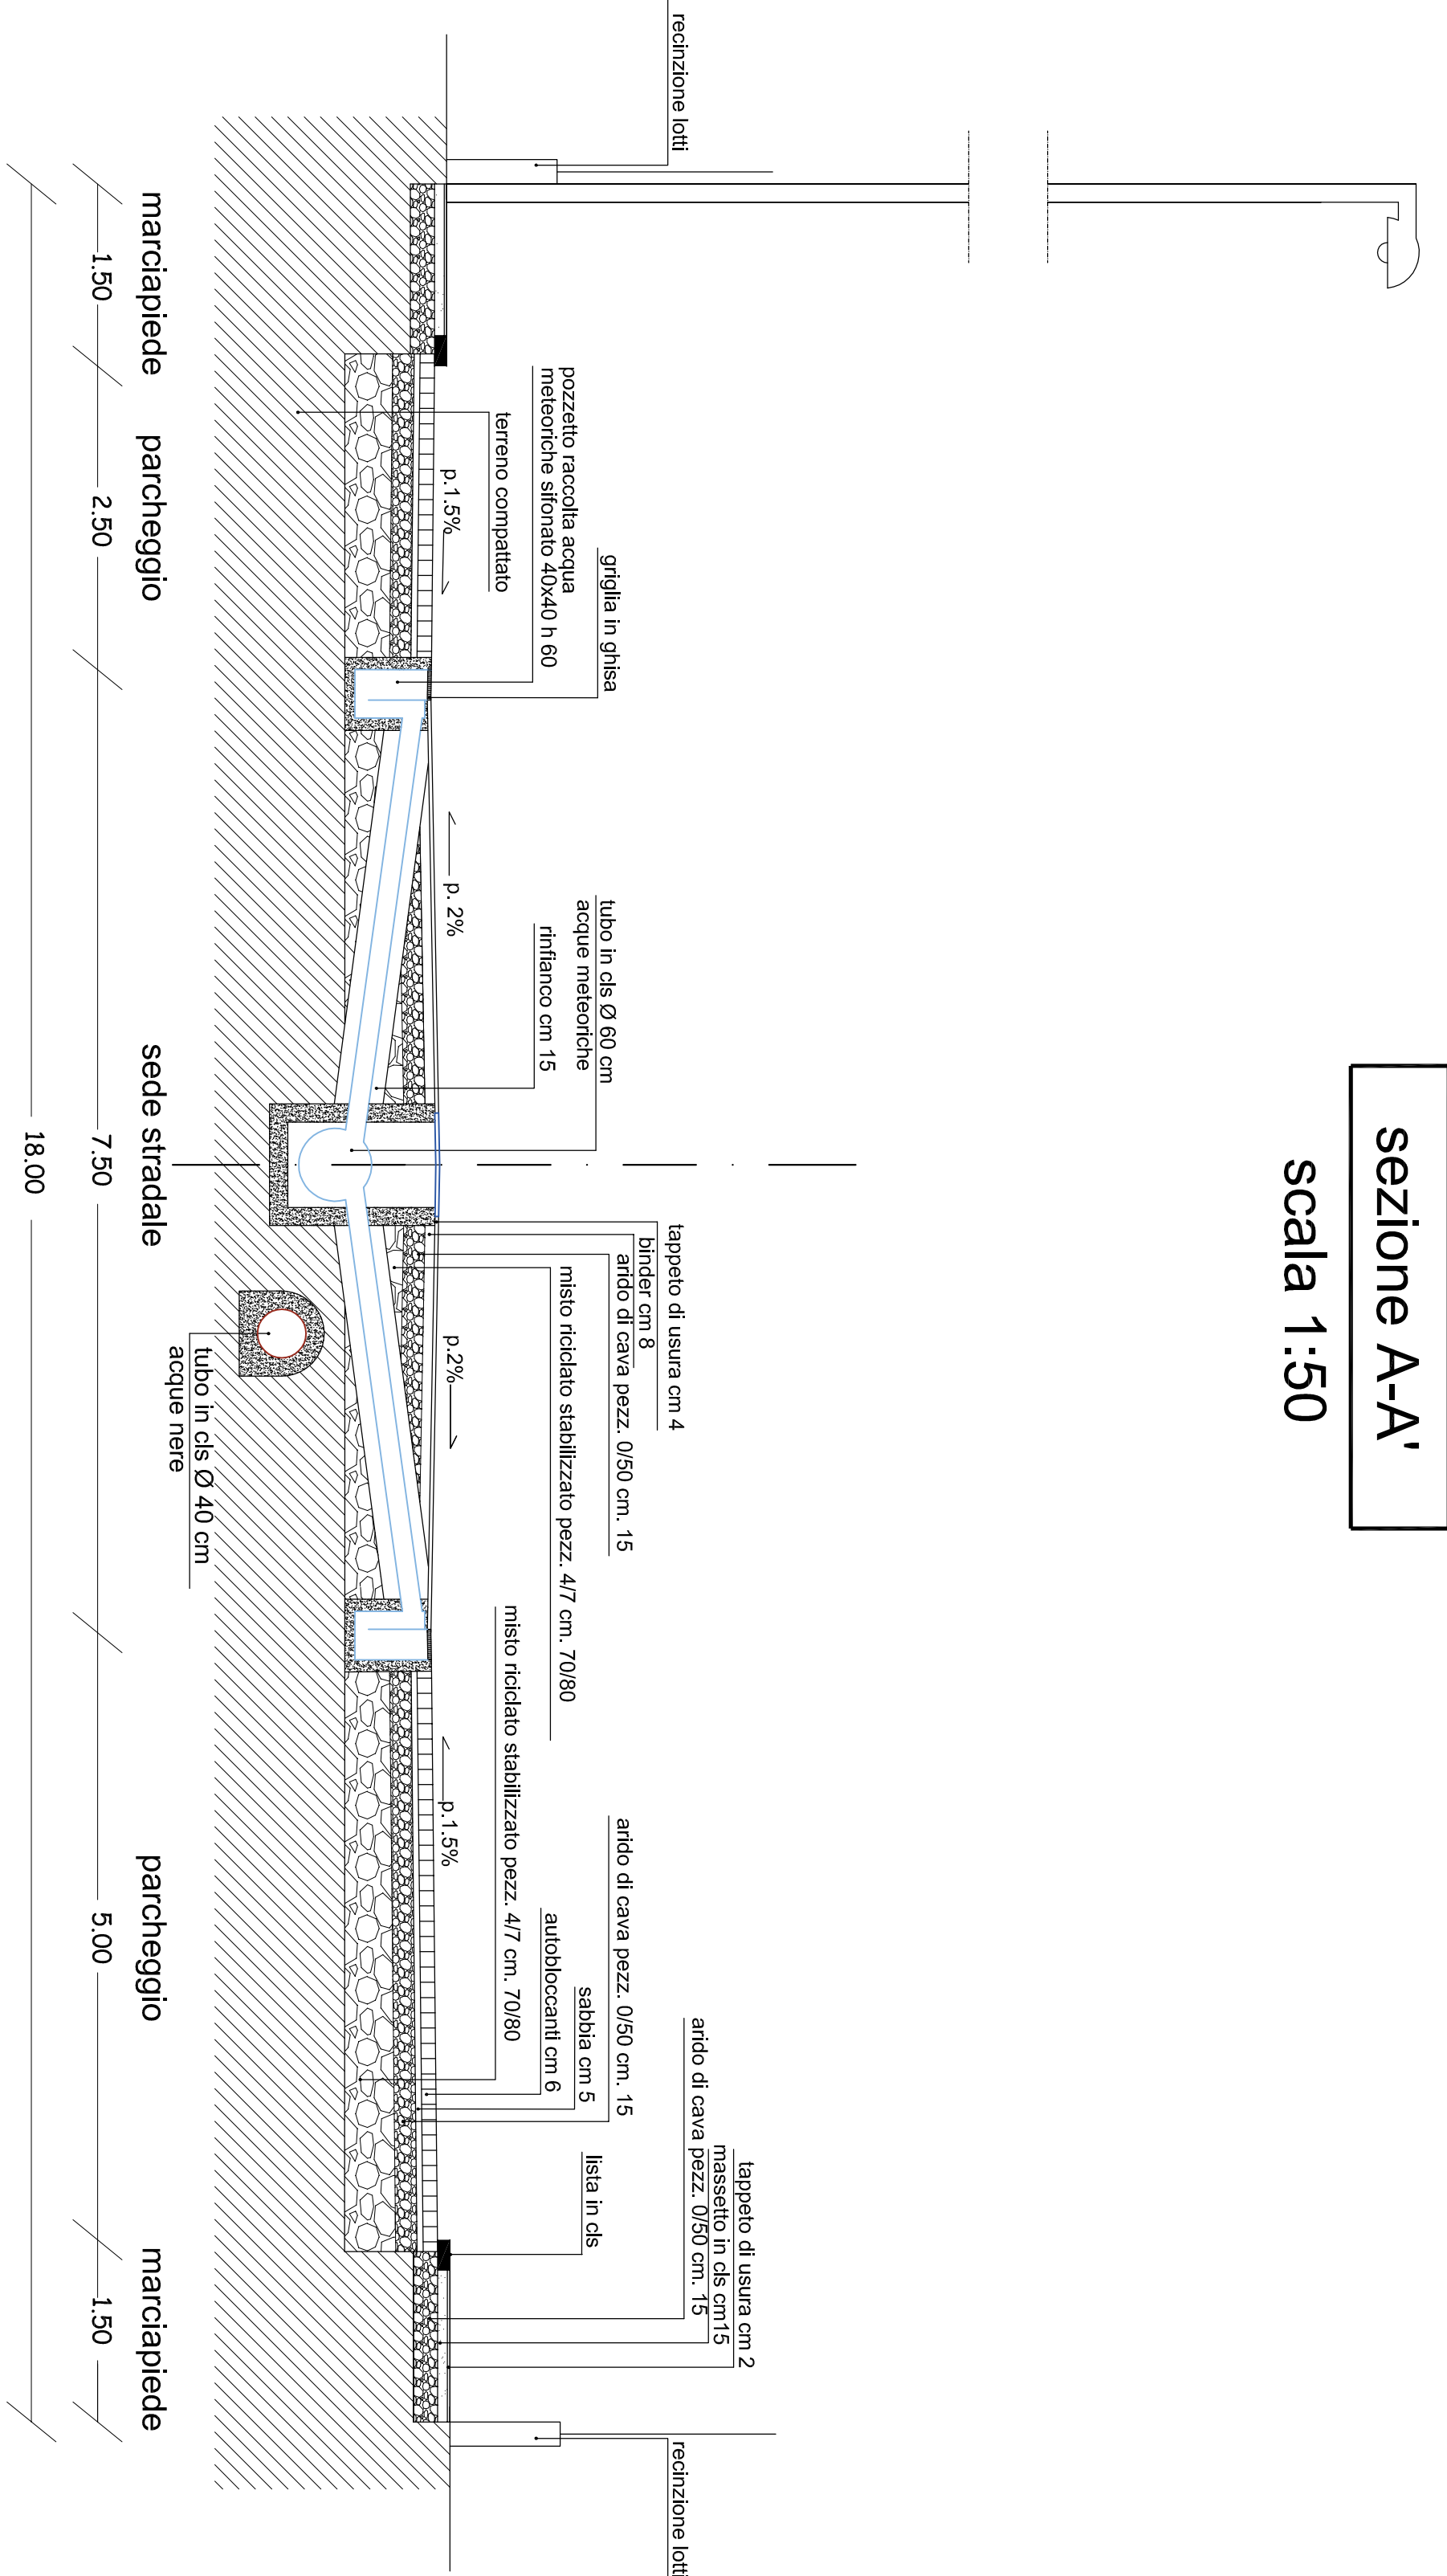


Foto 1



Foto 2

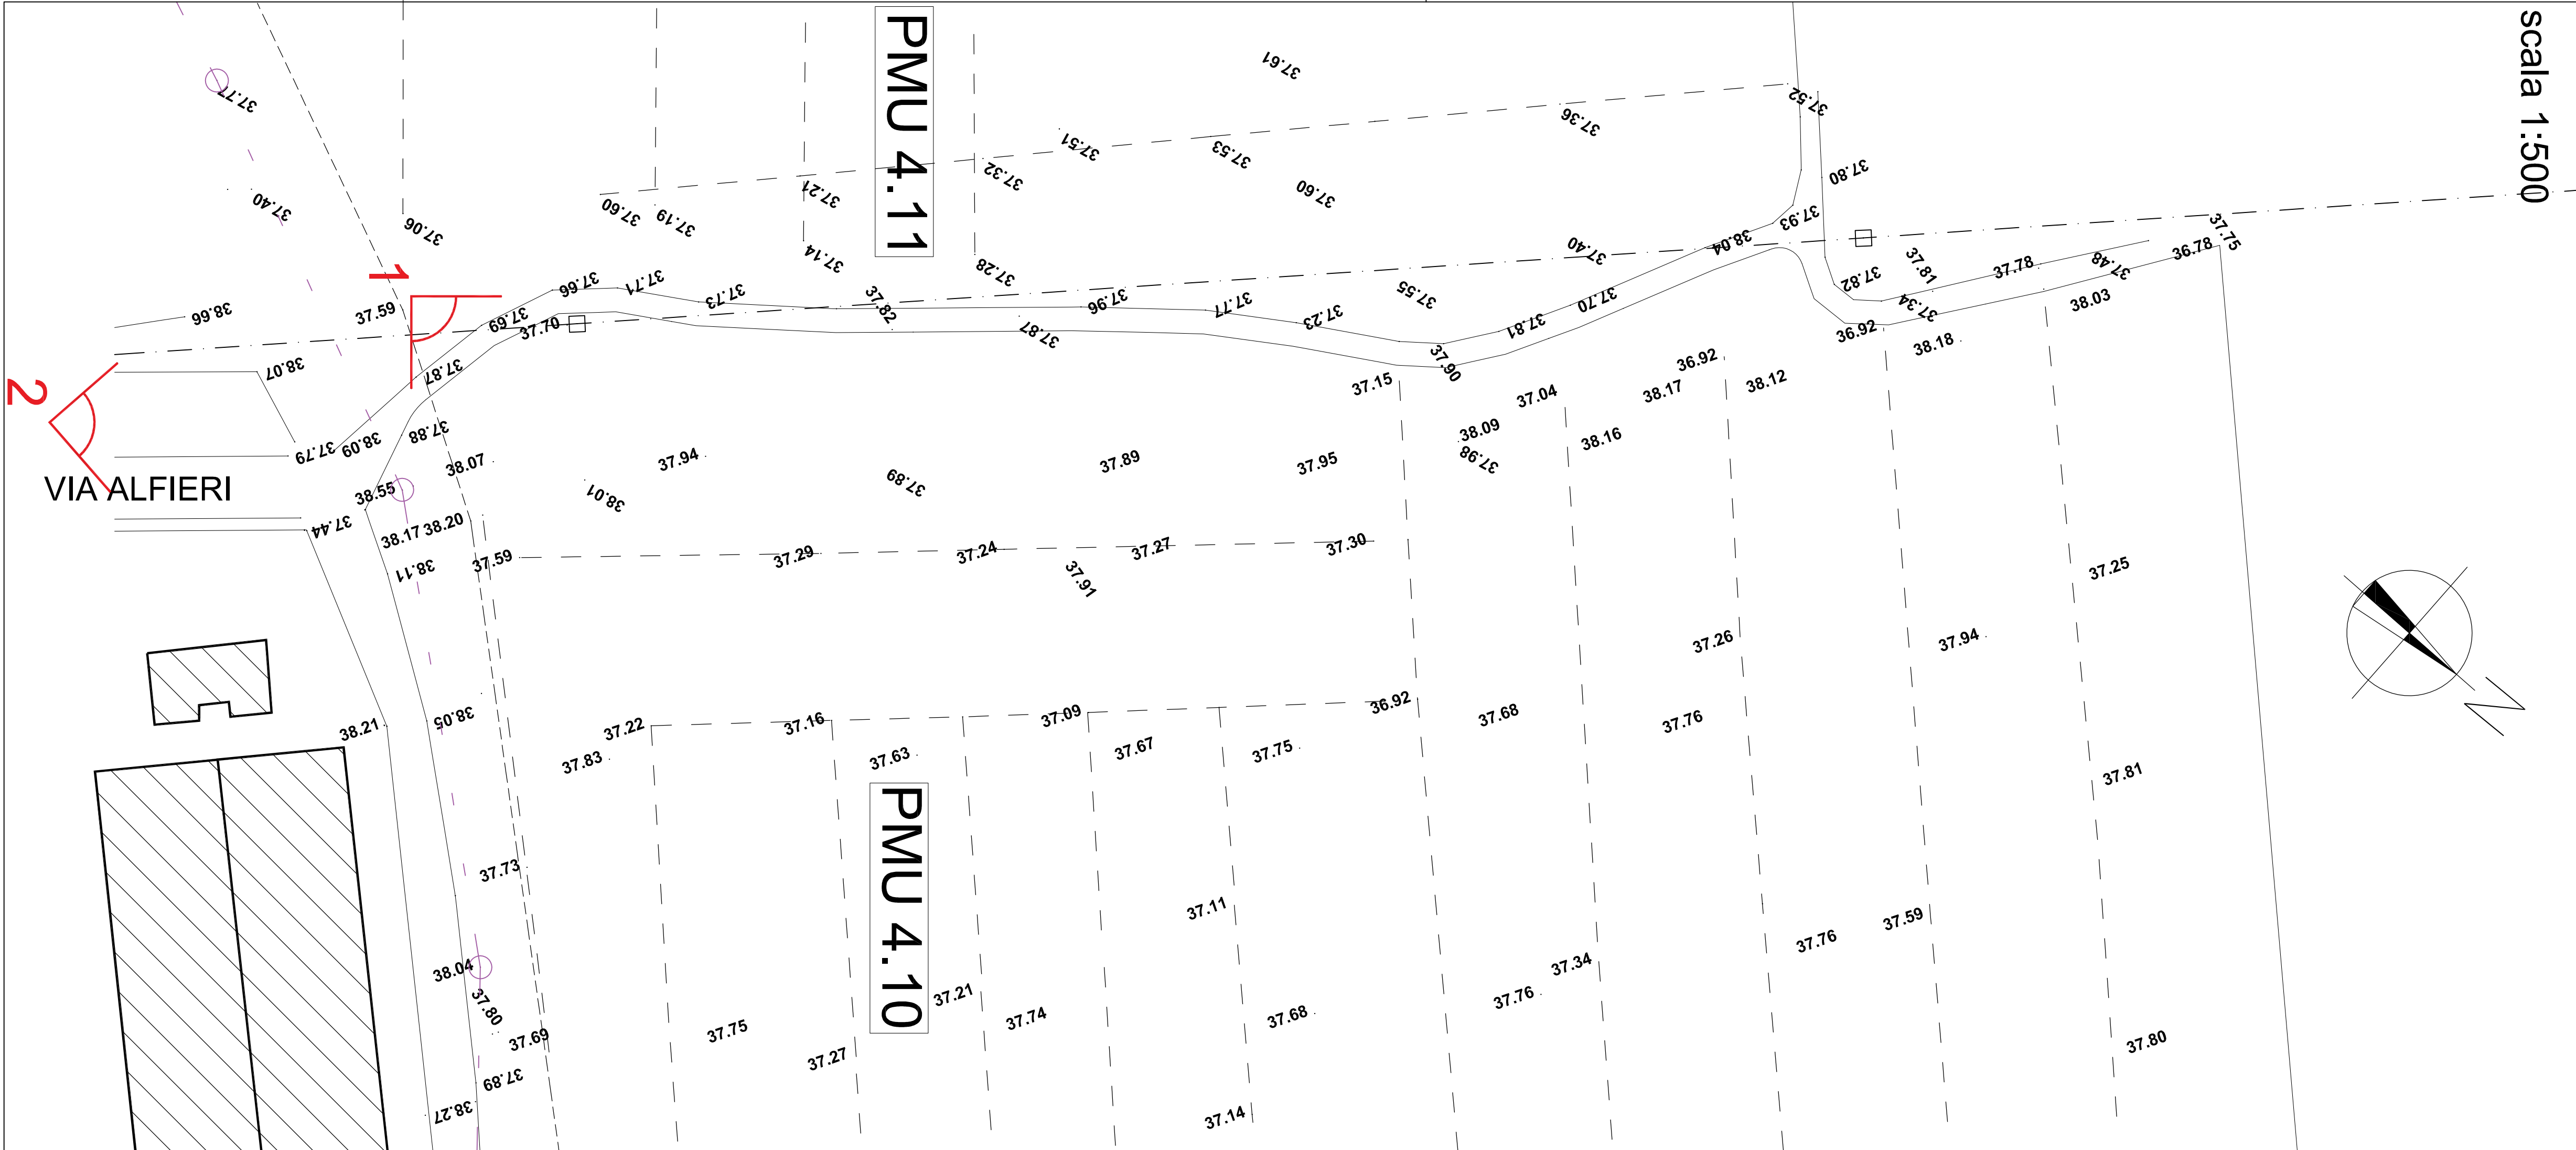

Estratto di RUC

