


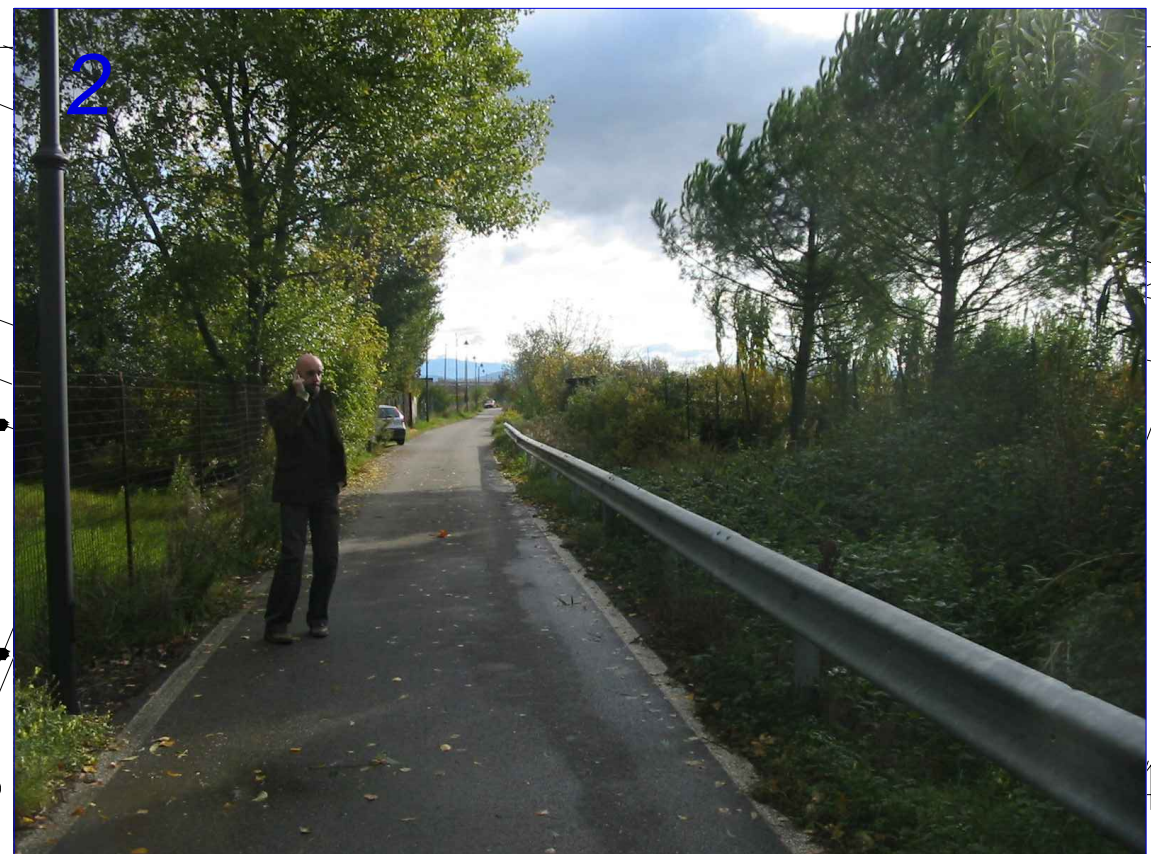

LEGENDA		COORDINATE: Riferito alla C.T.R. Gauss-Boaga
ALBERO	PAILO SEGNALETICO METANO	QUOTE ALTIMETRICHE: Riferito alla C.T.R.
CERPIGLIO	SFIATO	
SEIPE	POZZETTO GAS	Osservazioni:
ALICIA - PRATO	SEMAFORO	
CADITOIA	PAILO BASSA TENSIONE	N
POZZETTO ROTONDO - FOGNATURA	PAILO MEDIA TENSIONE	
POZZETTO QUADRATO FOGNATURA	PAILO LINEA TELEFONICA	
POZZETTO GENERICO	POZZETTO TELEFONO	
PAILO DI ILLUMINAZIONE	POZZETTO ACQUA	
POZZETTO ILLUMINAZIONE	POZZETTO ACQUA	
FOSSA BIOLOGICA		

ACS INGEGNERI
STUDIO TECNICO ASSOCIATO



COMUNE DI CAMPI BISENZIO
PROVINCIA DI FIRENZE

Sistemazione di un tratto di Via Prunaia

Progetto Definitivo
2° LOTTO - 1° stralcio funzionale
(Maggio 2019)

PROGETTISTI INCARICATI:	TIMBRO E FIRMA:
Dott. Ing. Iacopo Ceramelli	
COLLABORAZIONE:	
OGGETTO:	DATA: Maggio 2019
PLANIMETRIA DI RELIEVO REPORT FOTOGRAFICO	SCALA: 1:500
	ELABORATO: A.02

ACS INGEGNERI
VIA CATANI 28/C 59100 PRATO
TEL 0574.527864 FAX 0574.568066 ACS@ACSINGEGNERI.IT

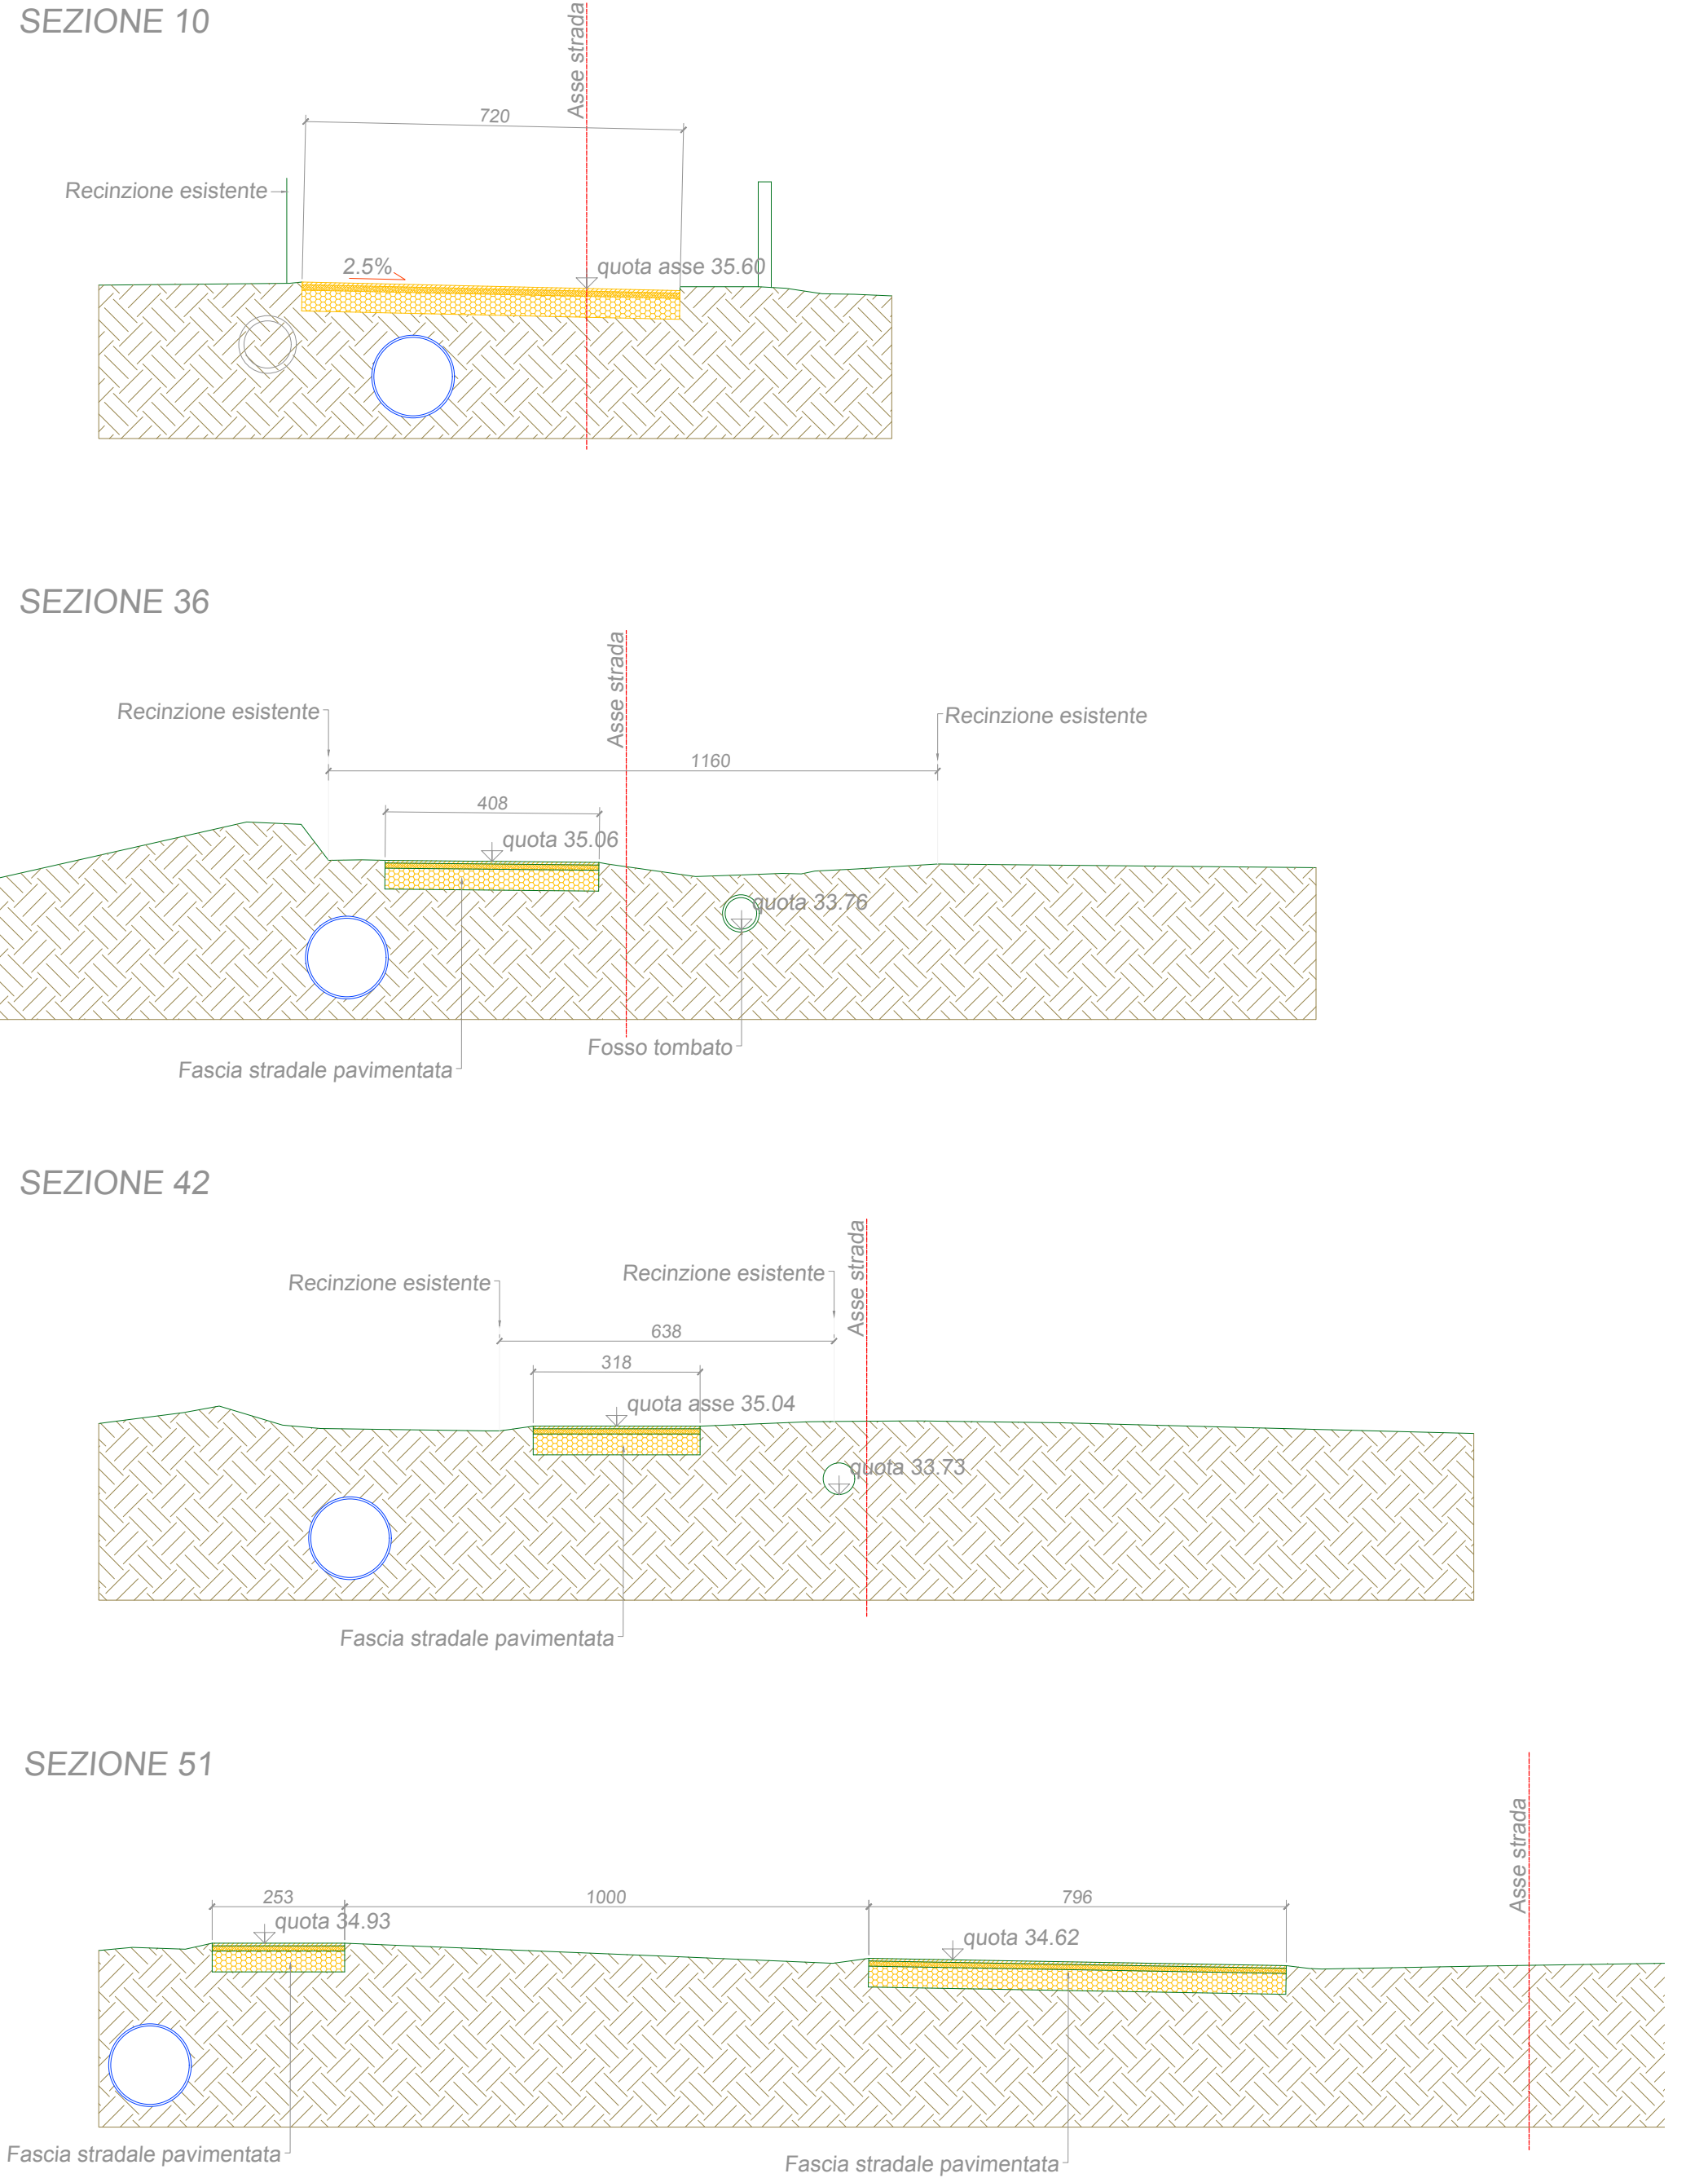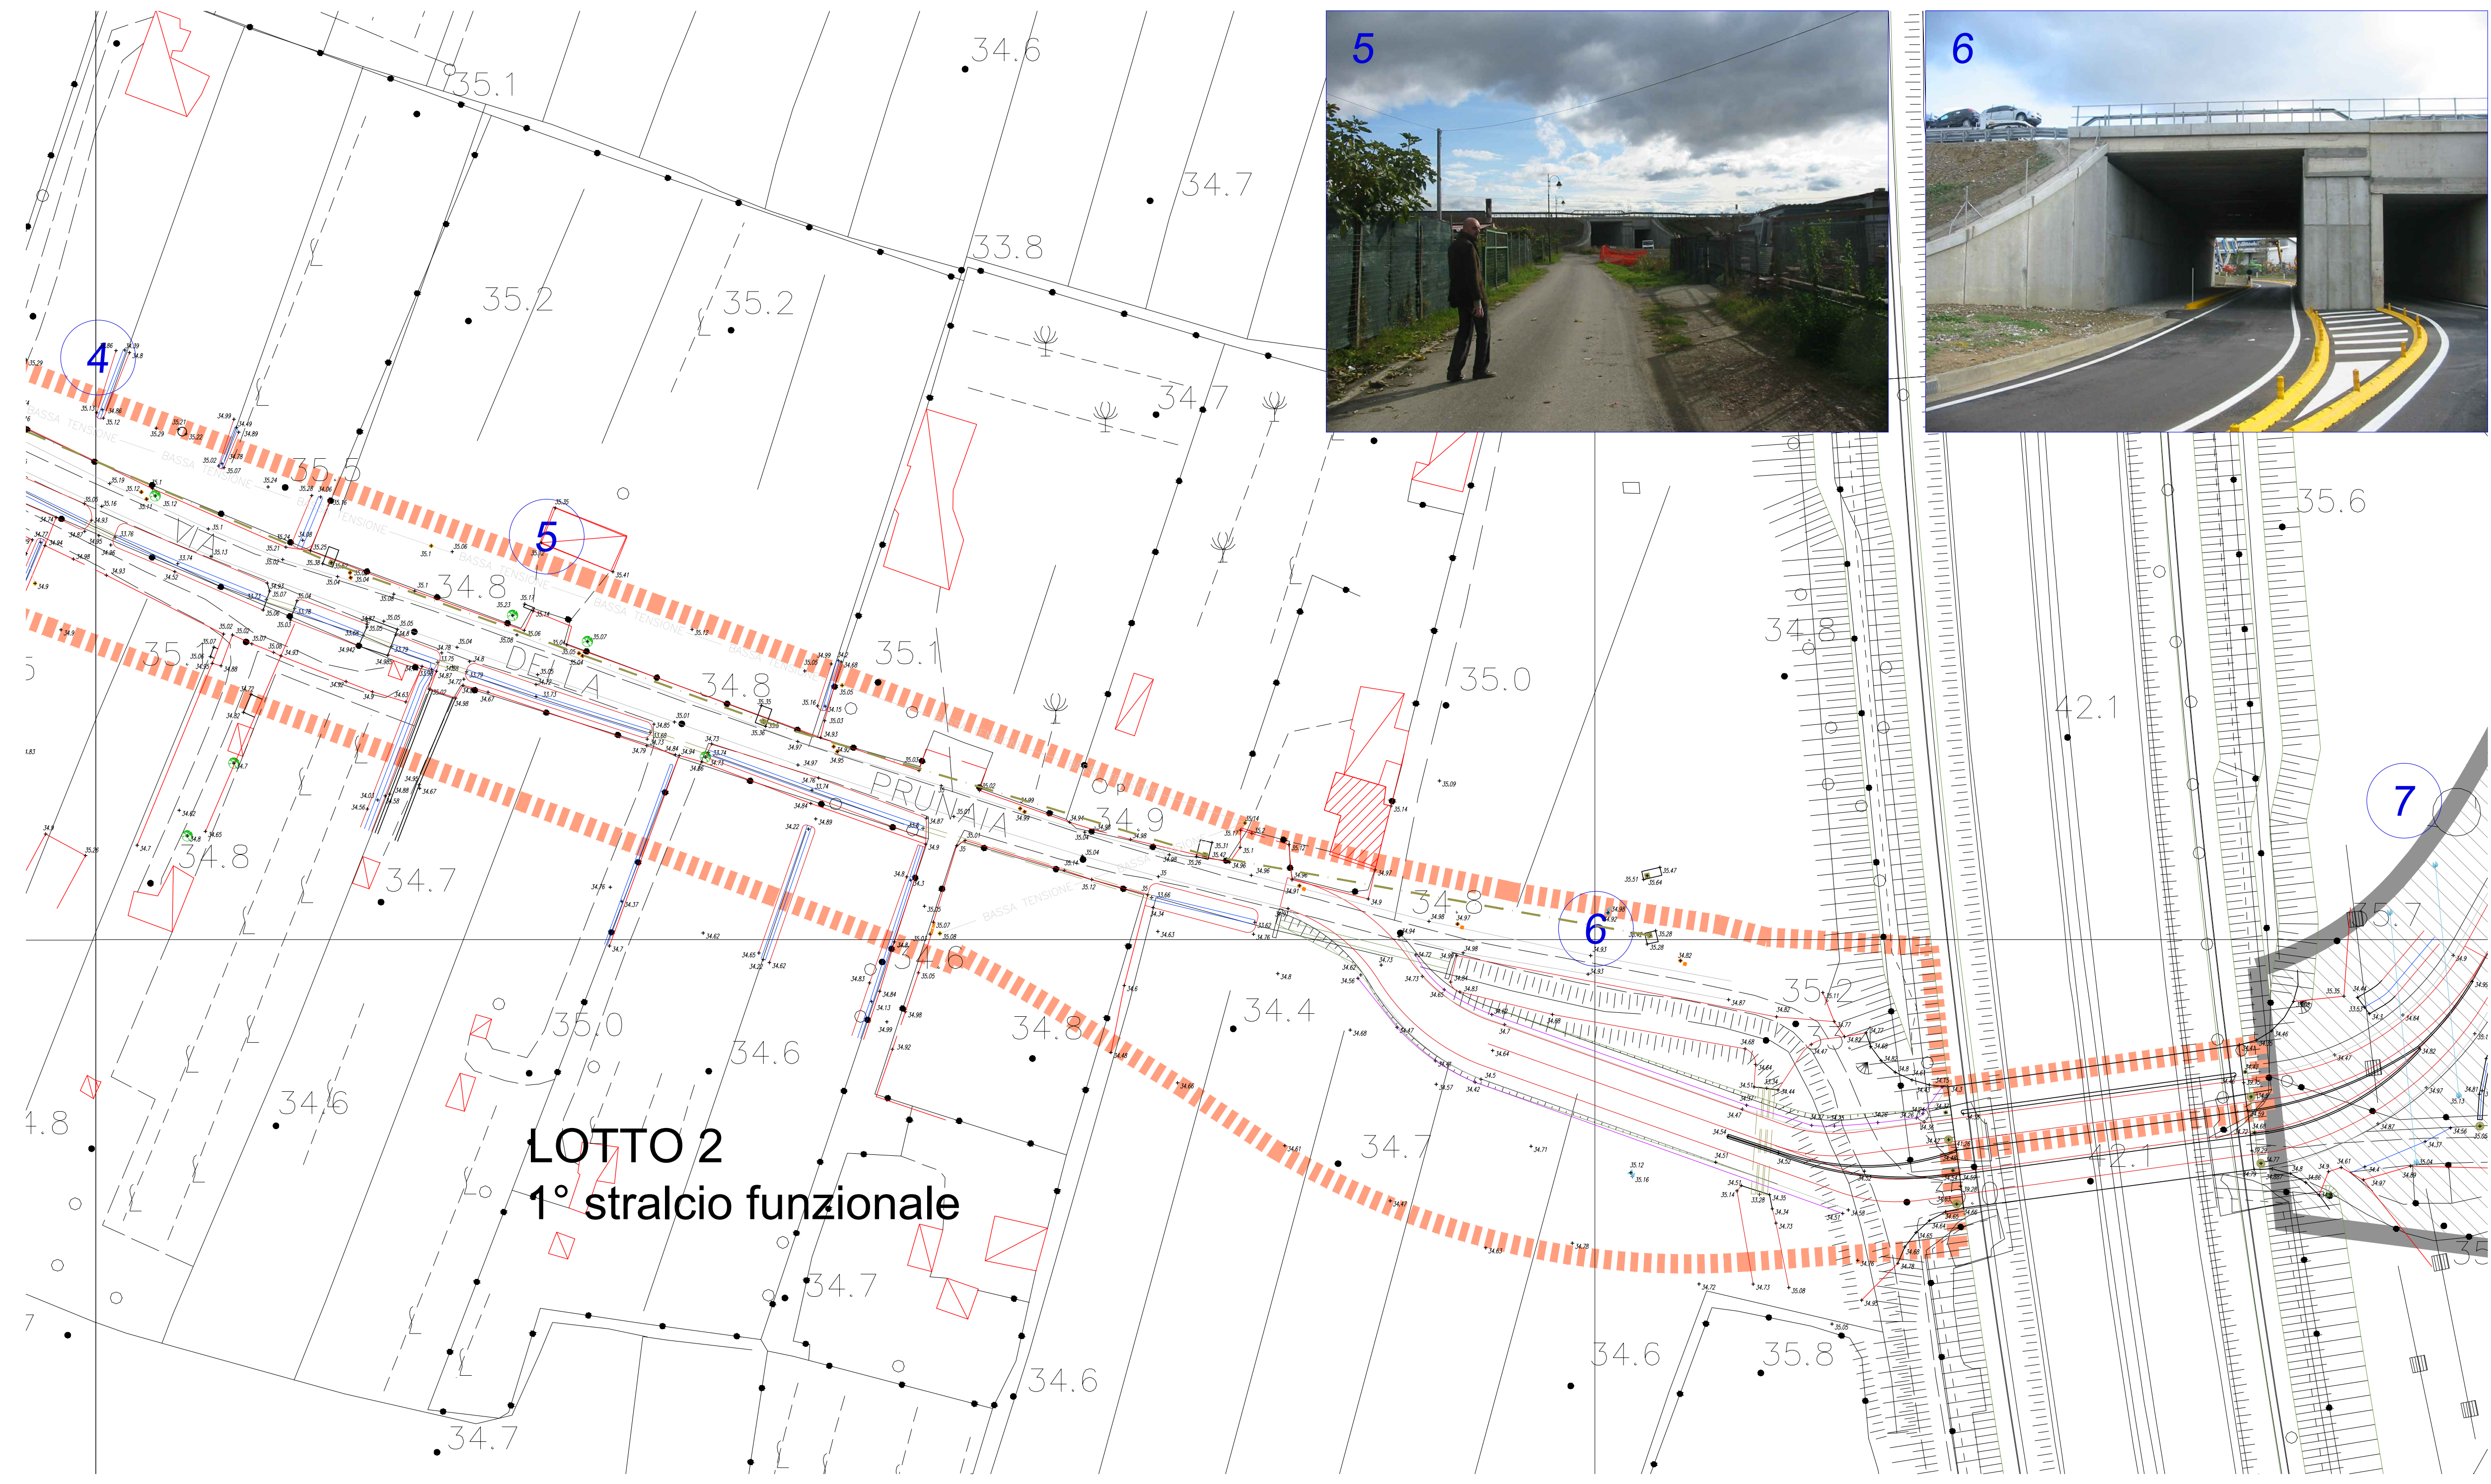

STATO DI RELIEVO E REPORT FOTOGRAFICO
(scala 1:500)

SEZIONI TRASVERSALI
(scala 1:100)