




INDIVIDUAZIONE PERIMETRO DI VARIANTE SUAP SU AREE DI PROPRIETA'
CON CAMBIO DI DESTINAZIONE A D2 PRODUTTIVO Art.132 NTA DEL RUC

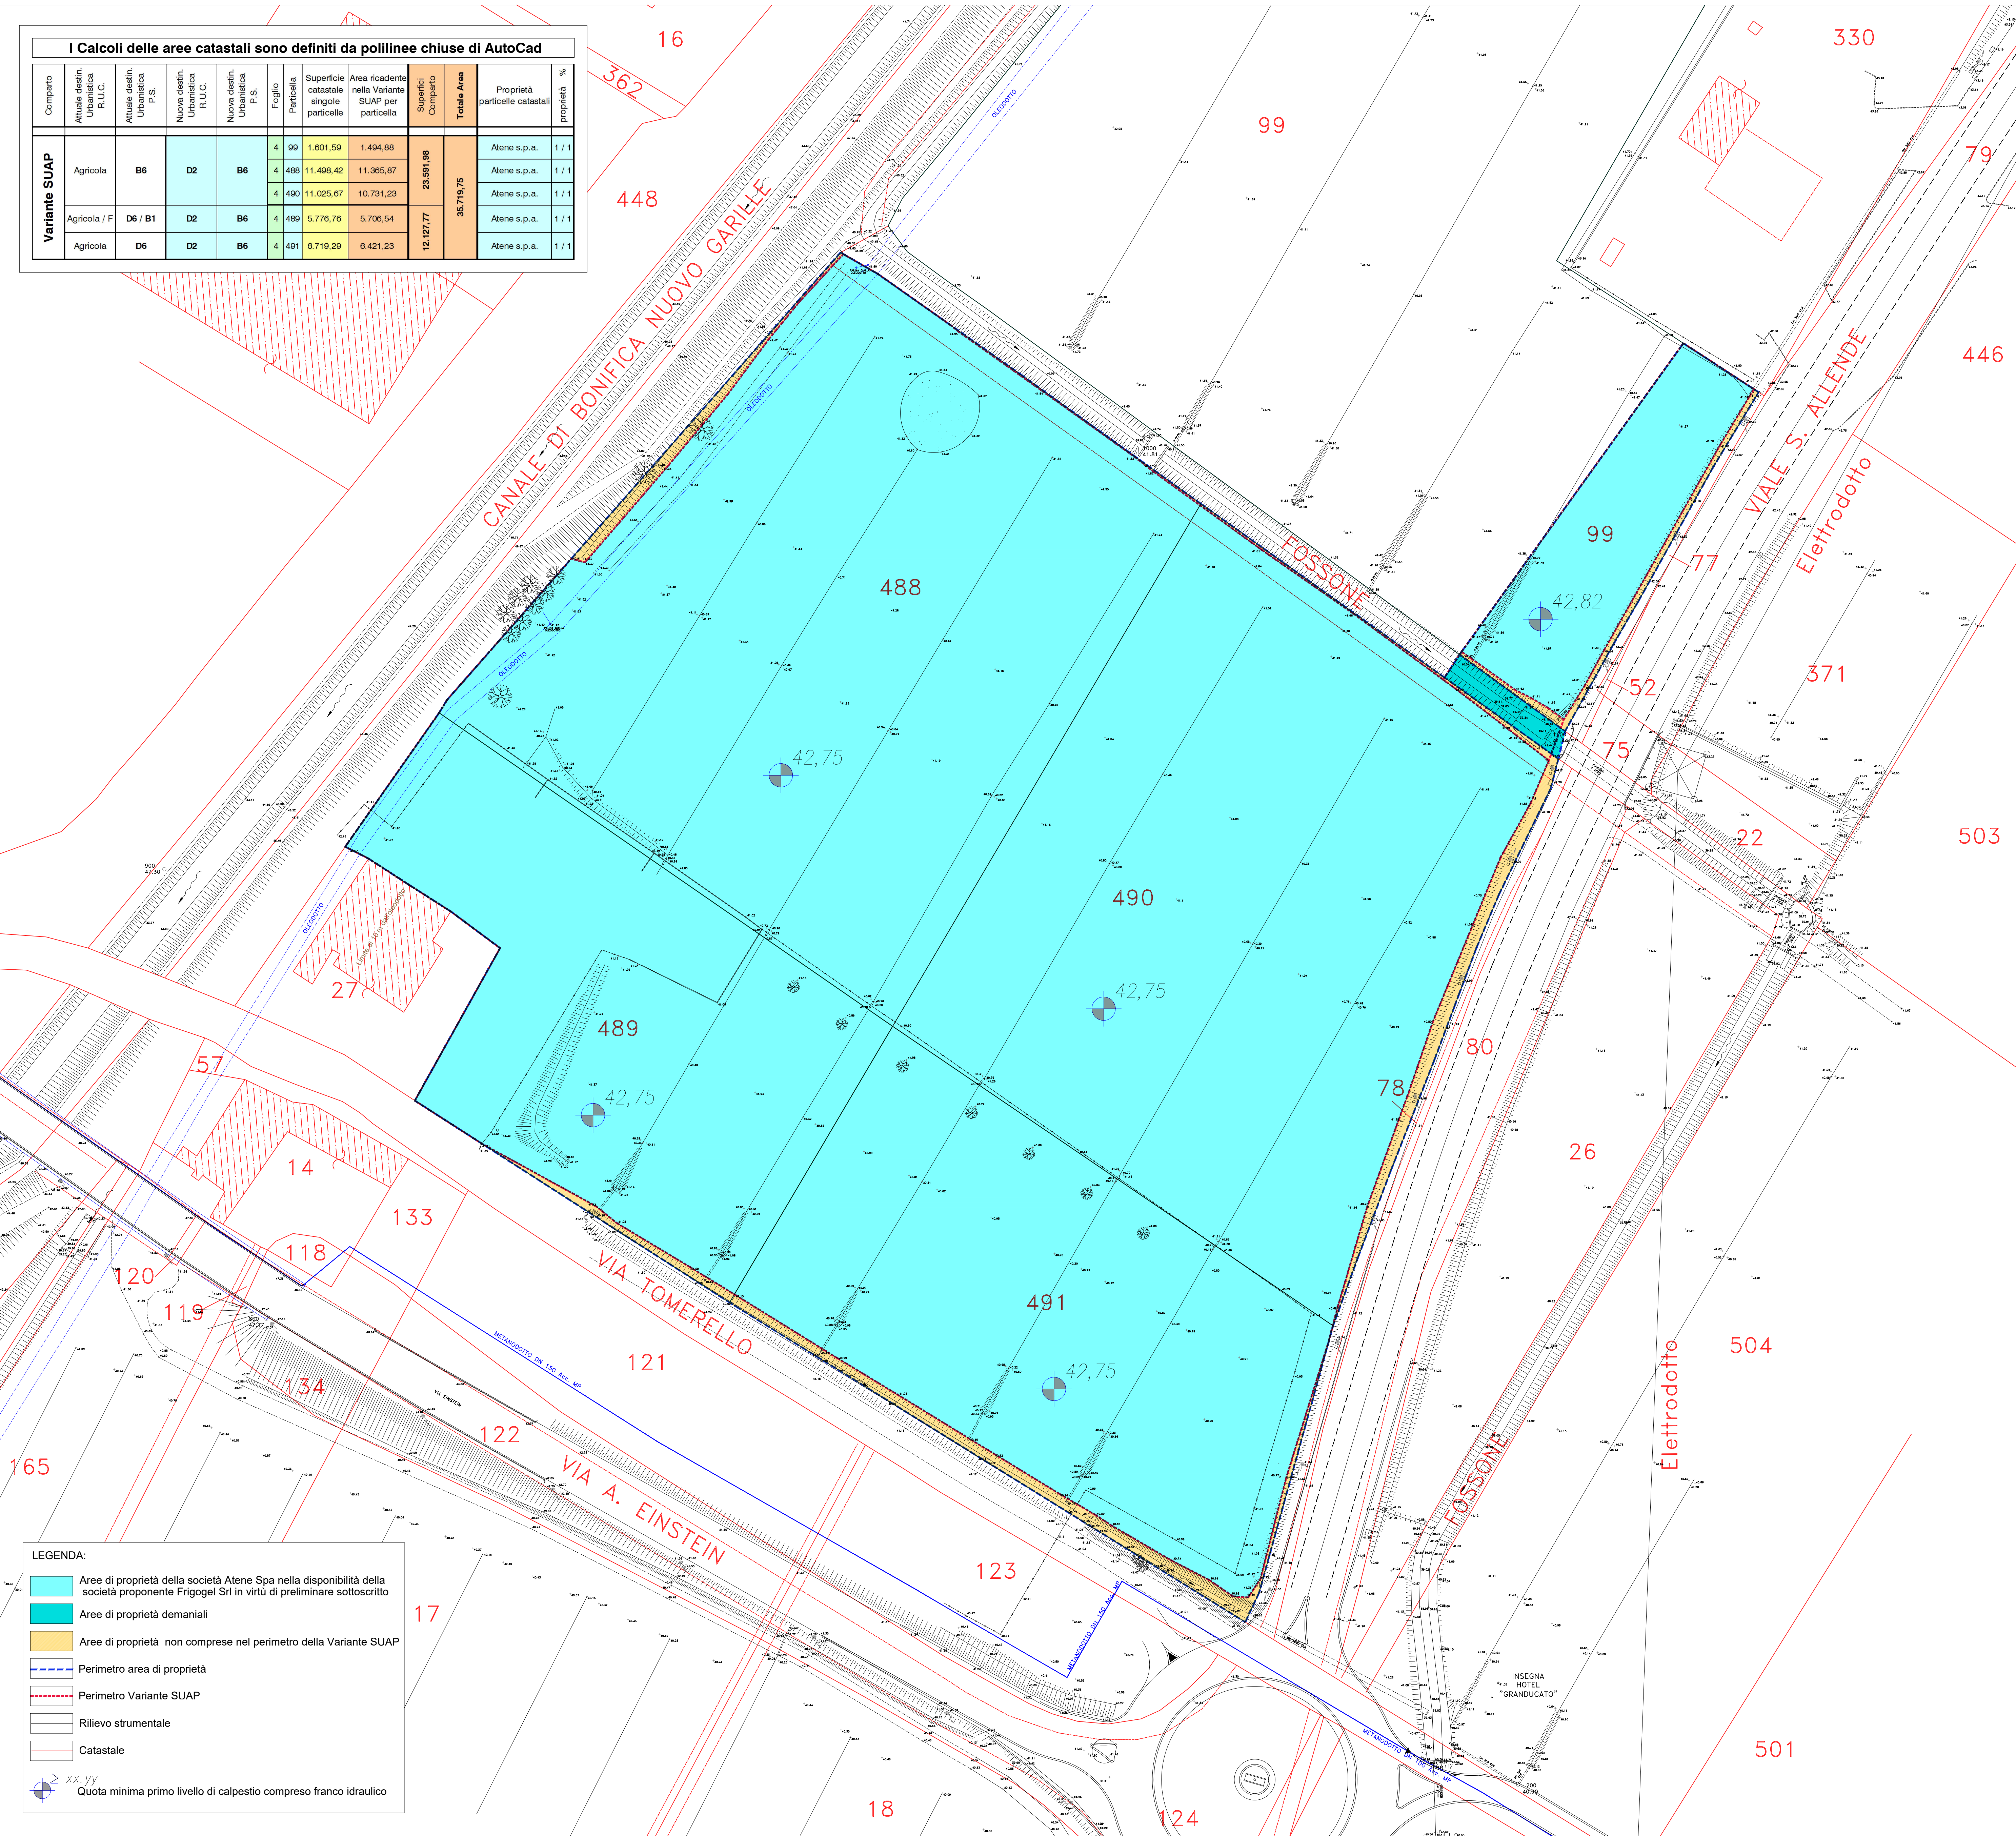

ESTRATTO DI MAPPA
AREE OGGETTO DI VARIANTE SUAP

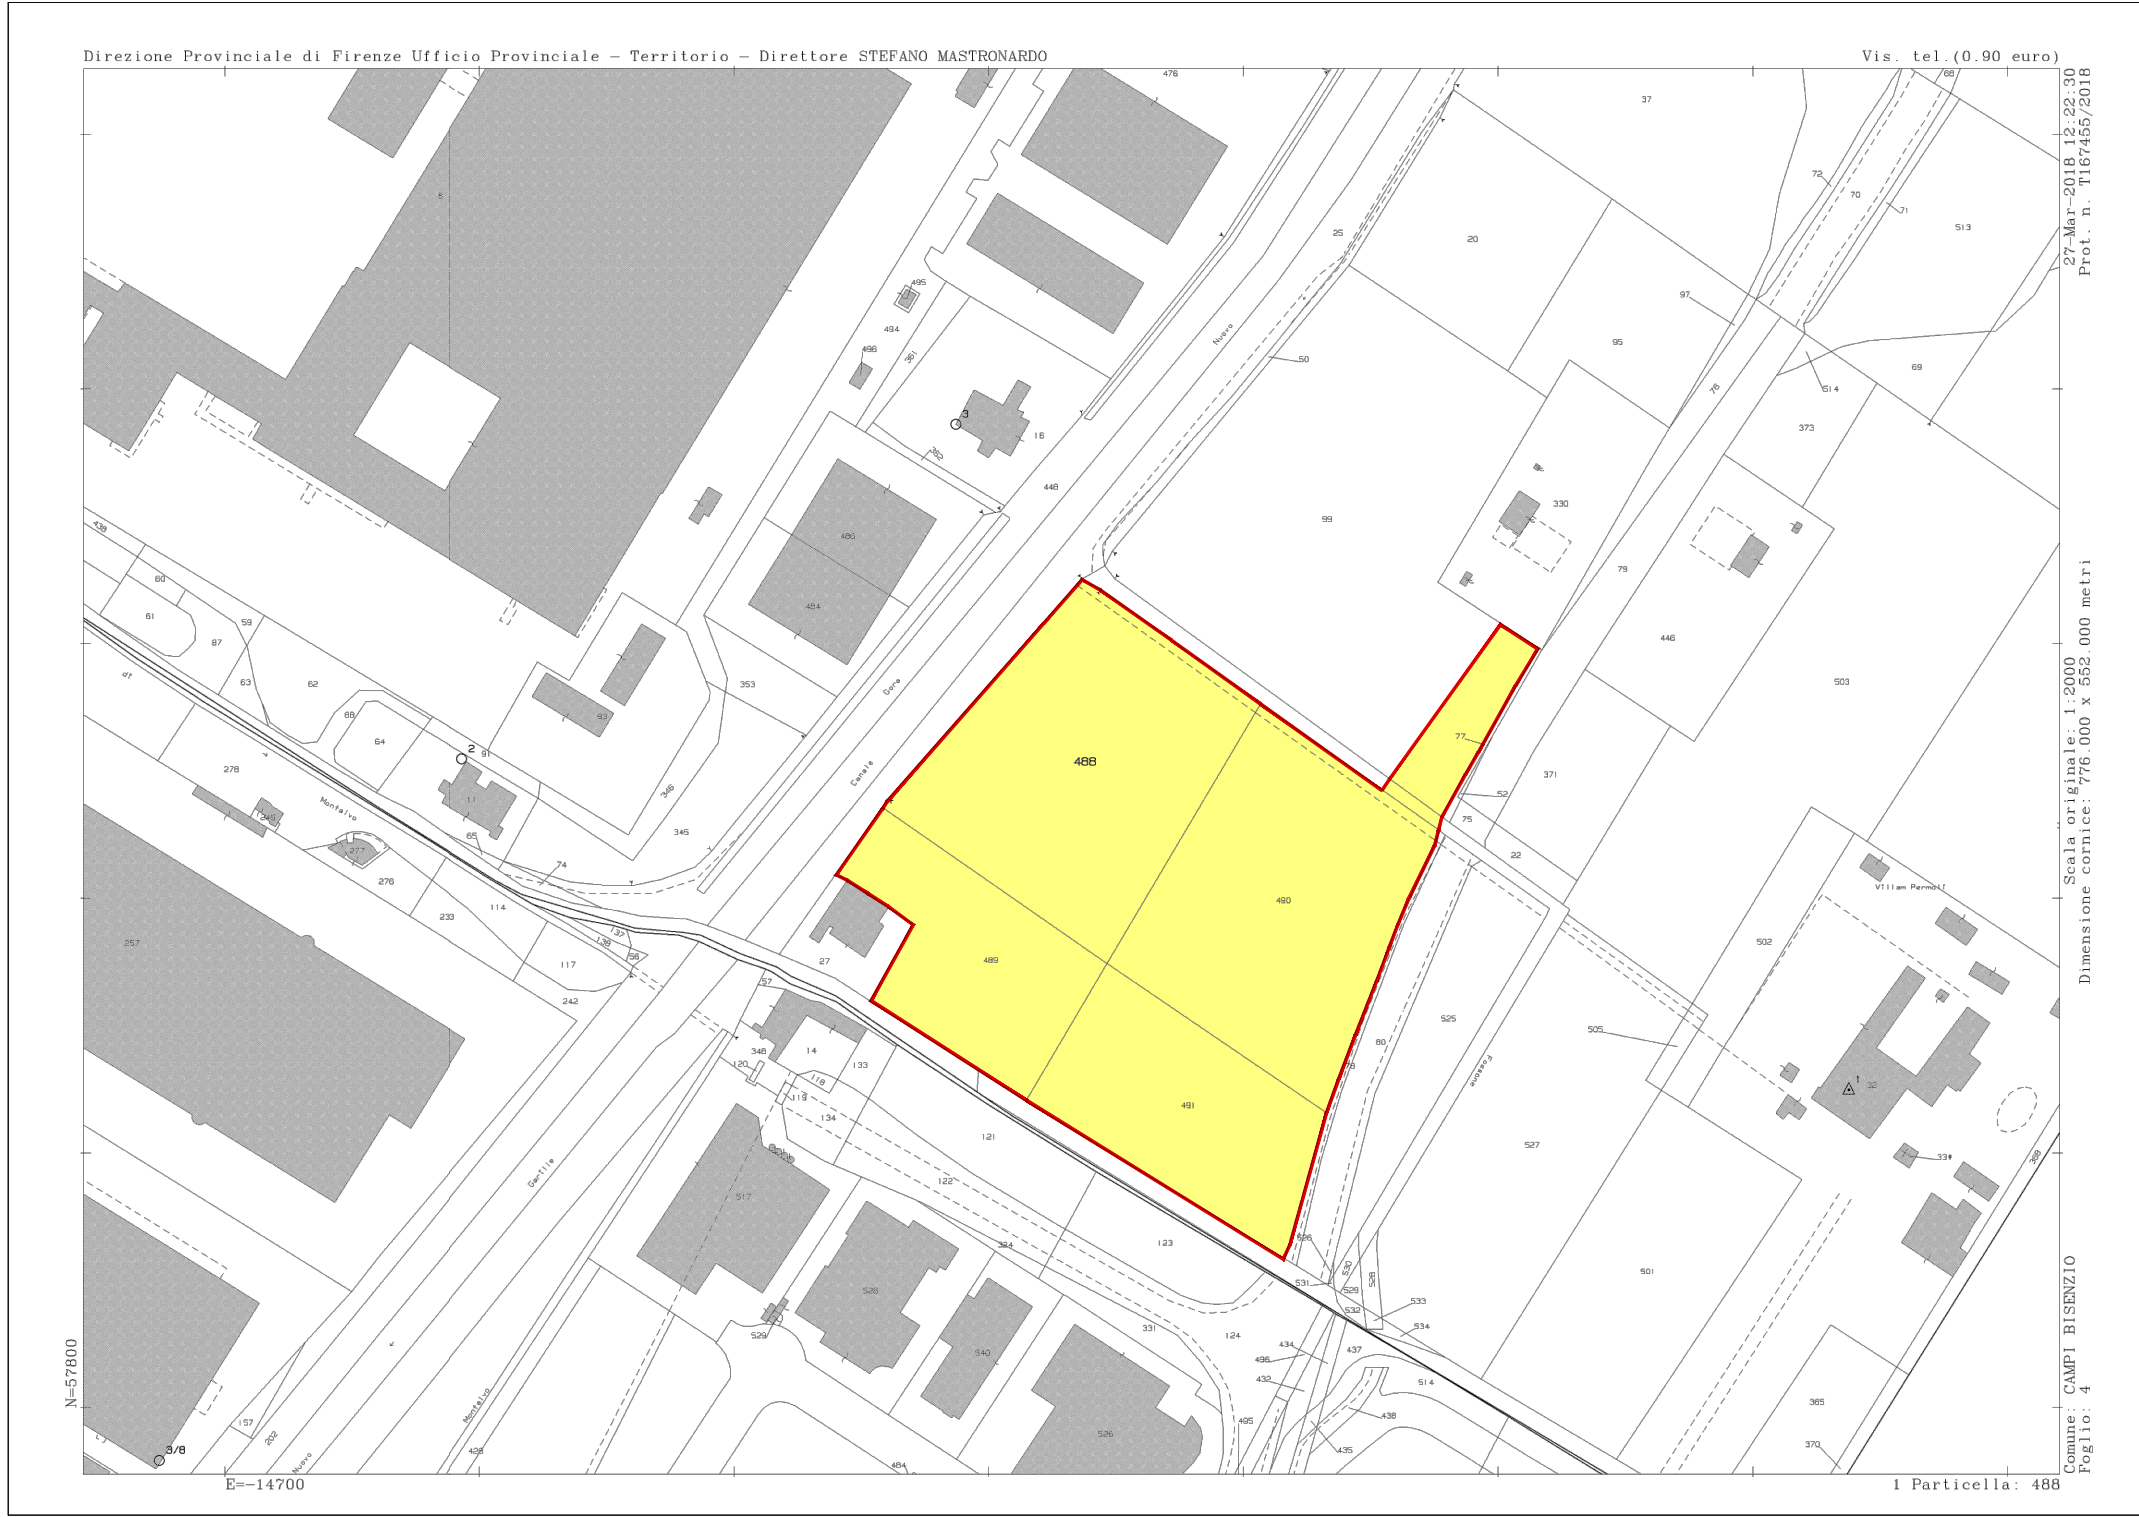

ESTRATTO DI MAPPA
AREE PER VASCA DI LAMINAZIONE E COMPENSAZIONE A CORREDO DELLA VARIANTE SUAP

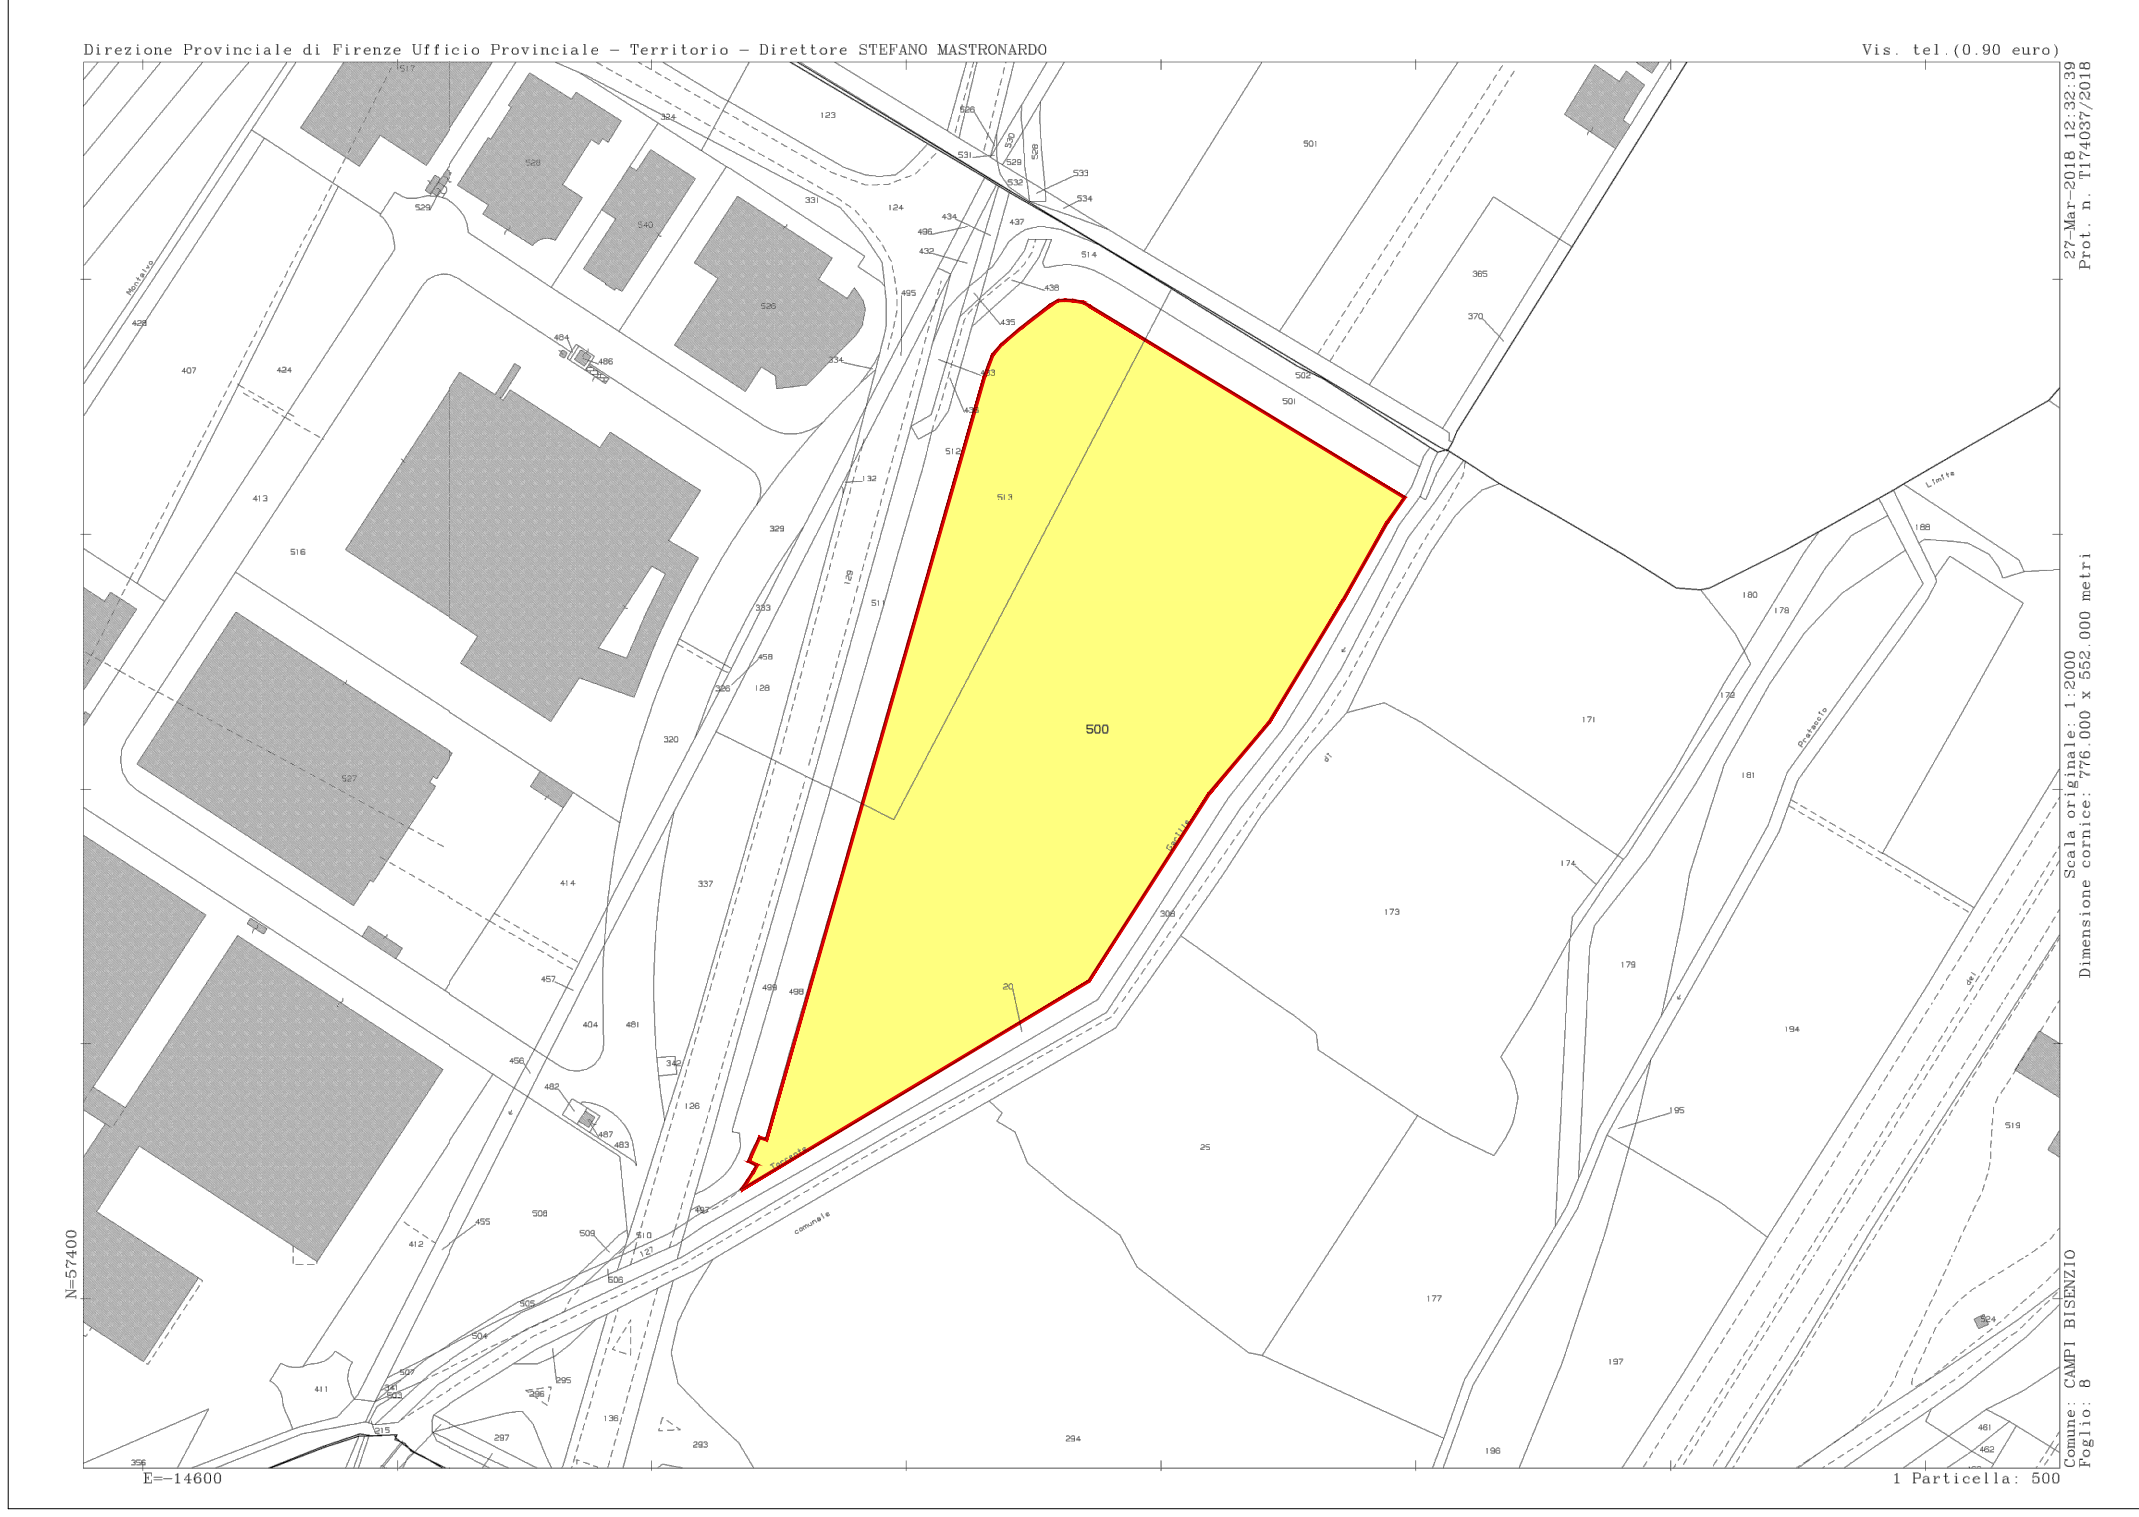

COMUNE DI CAMPI BISENZIO
VARIANTE SEMPLIFICATA AL R.U. MEDIANTE SUAP
AI SENSI DELL'ART. 35 E ART. 252 ter DELLA L.R. 65/2014
EDIFICIO INDUSTRIALE CON DESTINAZIONE LOGISTICA DEL FREDDO
DA REALIZZARE IN UN'AREA DEL COMUNE DI CAMPI BISENZIO,
LOCALITÀ TOMERELLO, POSTA TRA VIALE S. ALLENDE E VIA A. EINSTEIN

VARIANTE SUAP
SEZIONE B - VERIFICA URBANISTICA

FRIGOGEL s.r.l.

PROJECT MANAGEMENT	EDISISTEM s.r.l.	
PROJECT MANAGER	ARCH. GIOVANNI VALENTINI	
PROGETTISTA ARCHITETTONICO E DIREZIONE LAVORI	ARCH. MARCO VALENTINI	
PROGETTO OPERE IDRAULICHE E DIREZIONE LAVORI	ING. DAVID MALOSSI	
PROGETTO OPERE DI URBANIZZAZIONE E DIREZIONE LAVORI	ING. DAVID MALOSSI	
PROGETTO IMPIANTI	ING. MASSIMO DE MASI	
RESPONSABILE DELLA SICUREZZA	GEOM. LUCA MOTTA	
GEOLOGO	ING. LUCA GARDONE	

SOVRAPPONTO RILIEVO E CATASTO CON AMBITO VARIANTE SUAP
ESTRATTO DI MAPPA CATASTALE AREE VARIANTE SUAP E AREE
A VASCA DI LAMINAZIONE / COMPENSAZIONE

A 1

REVISIONE	DESCRIZIONE	DATA
1	PRESENTAZIONE	AGOSTO 2019
2	INTEGRAZIONE A SOSTITUZIONE	LUGLIO 2020