




SEZIONE SPALLA 1
scala 1/25

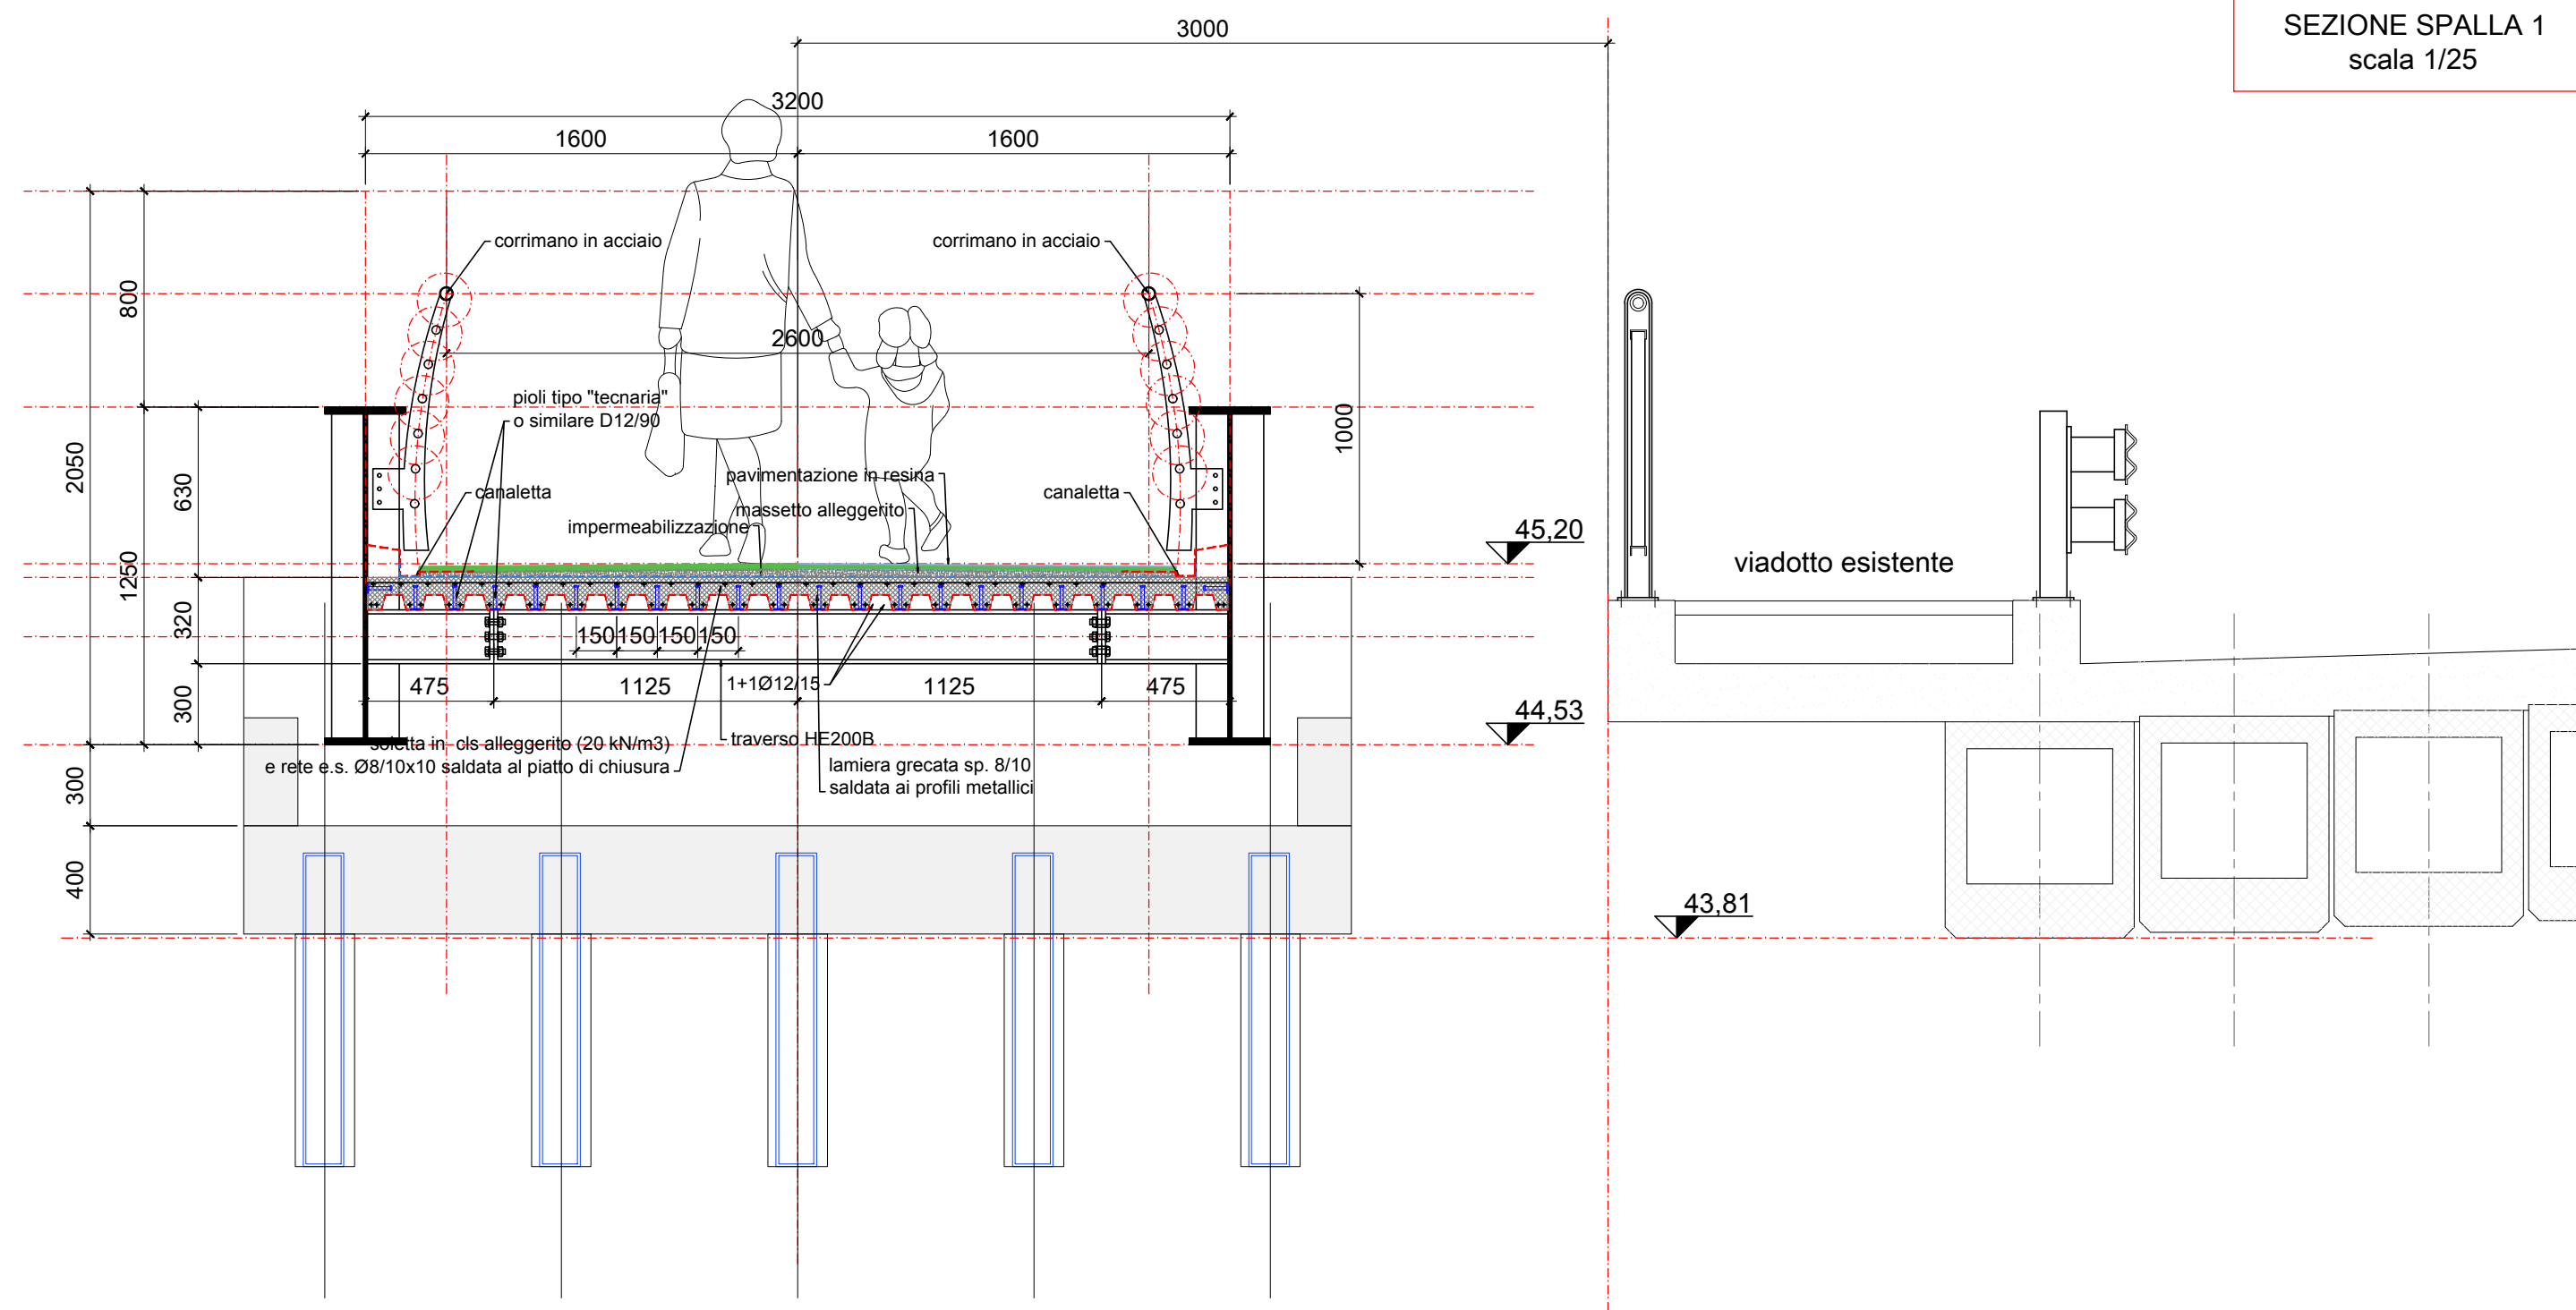


SEZIONE MEZZERIA
scala 1/25

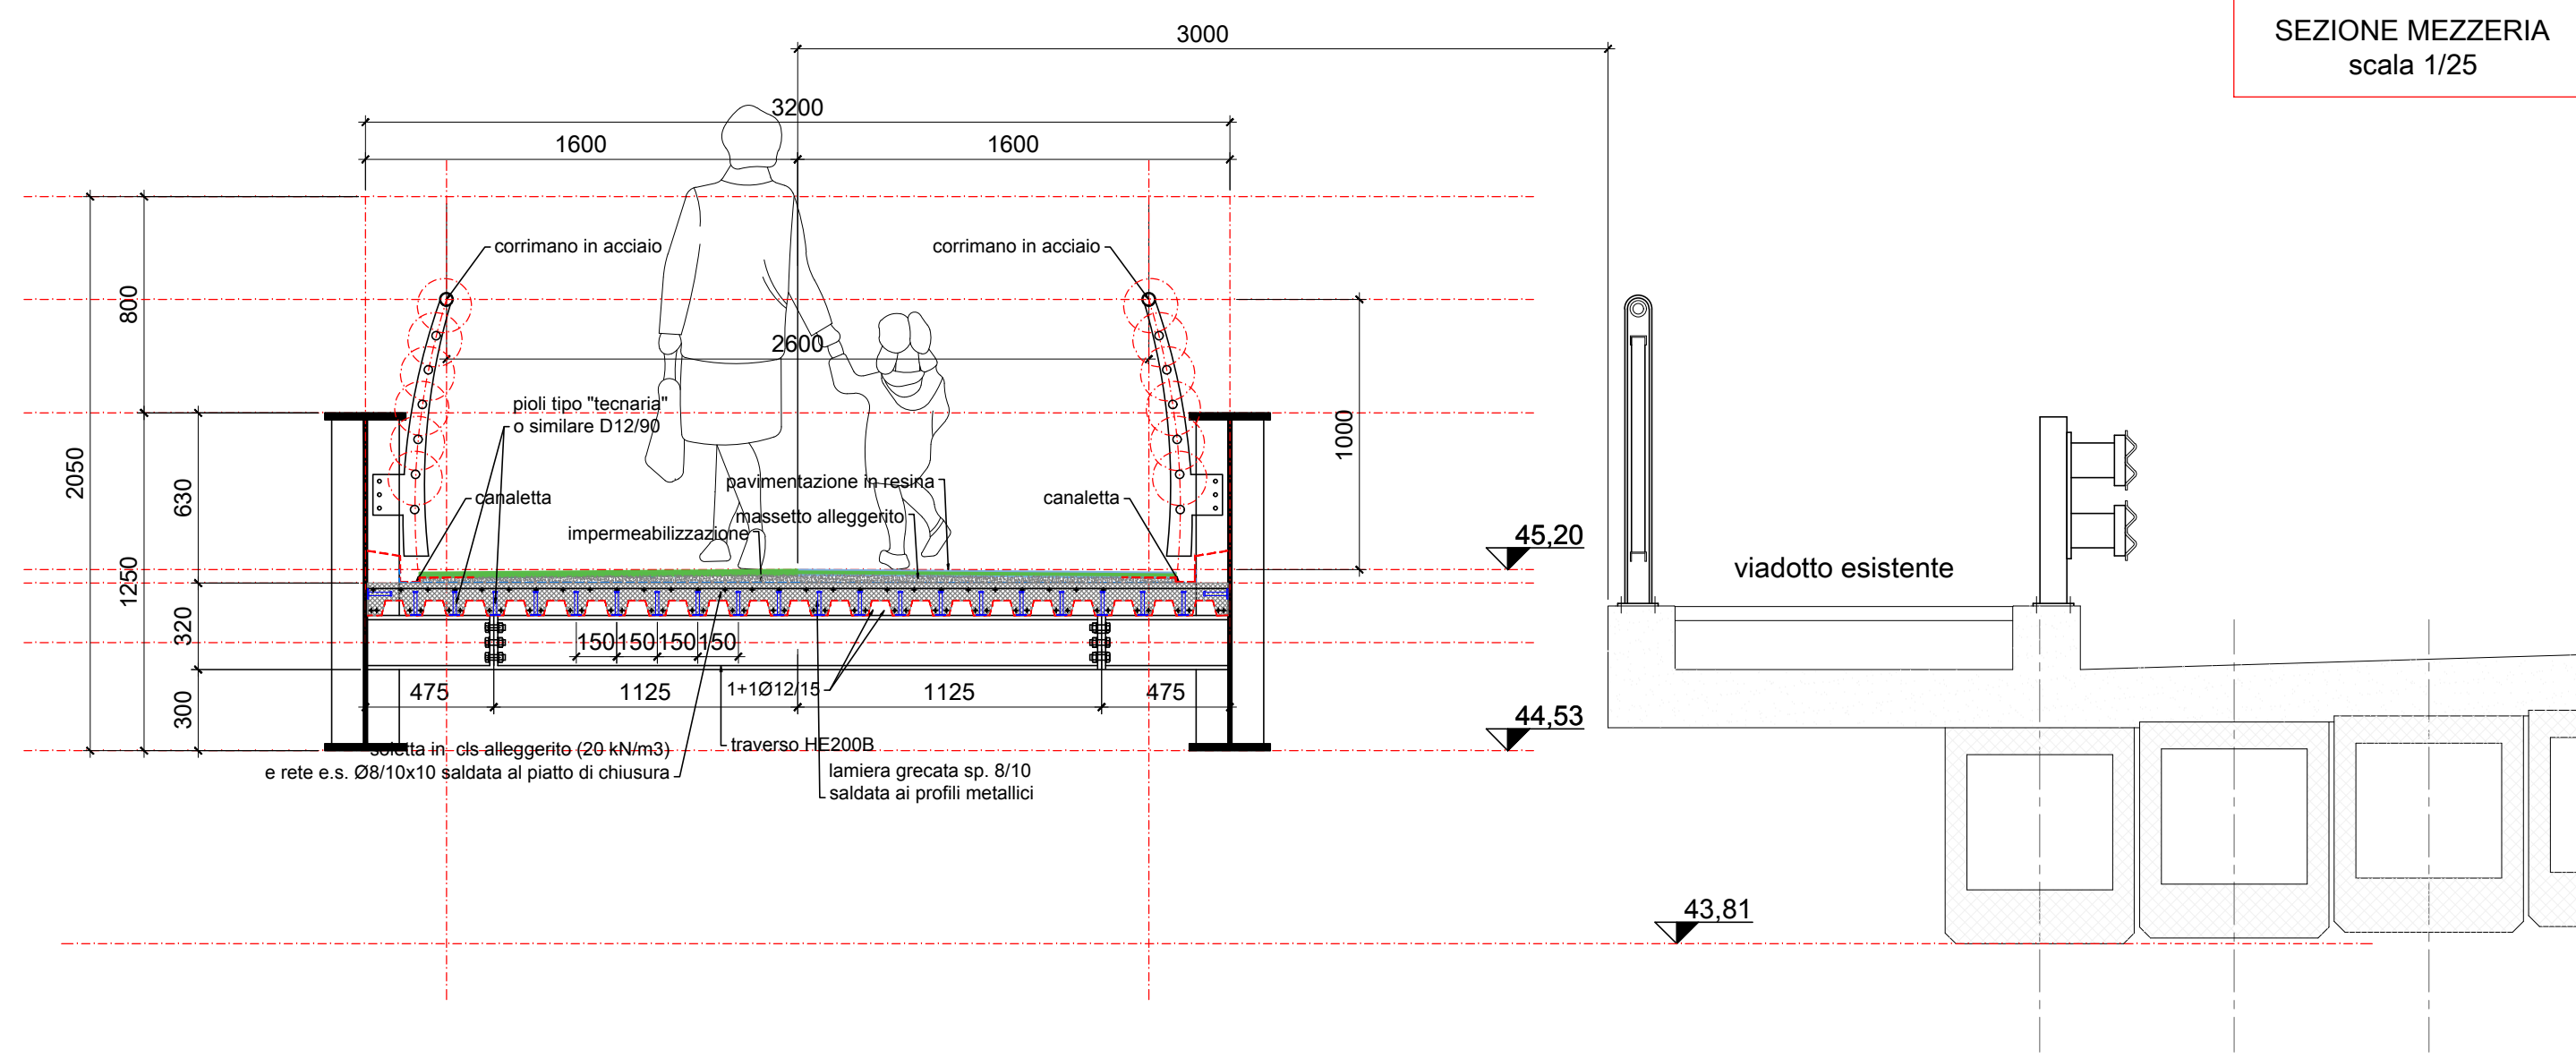

PROSPETTO GENERALE
scala 1/100

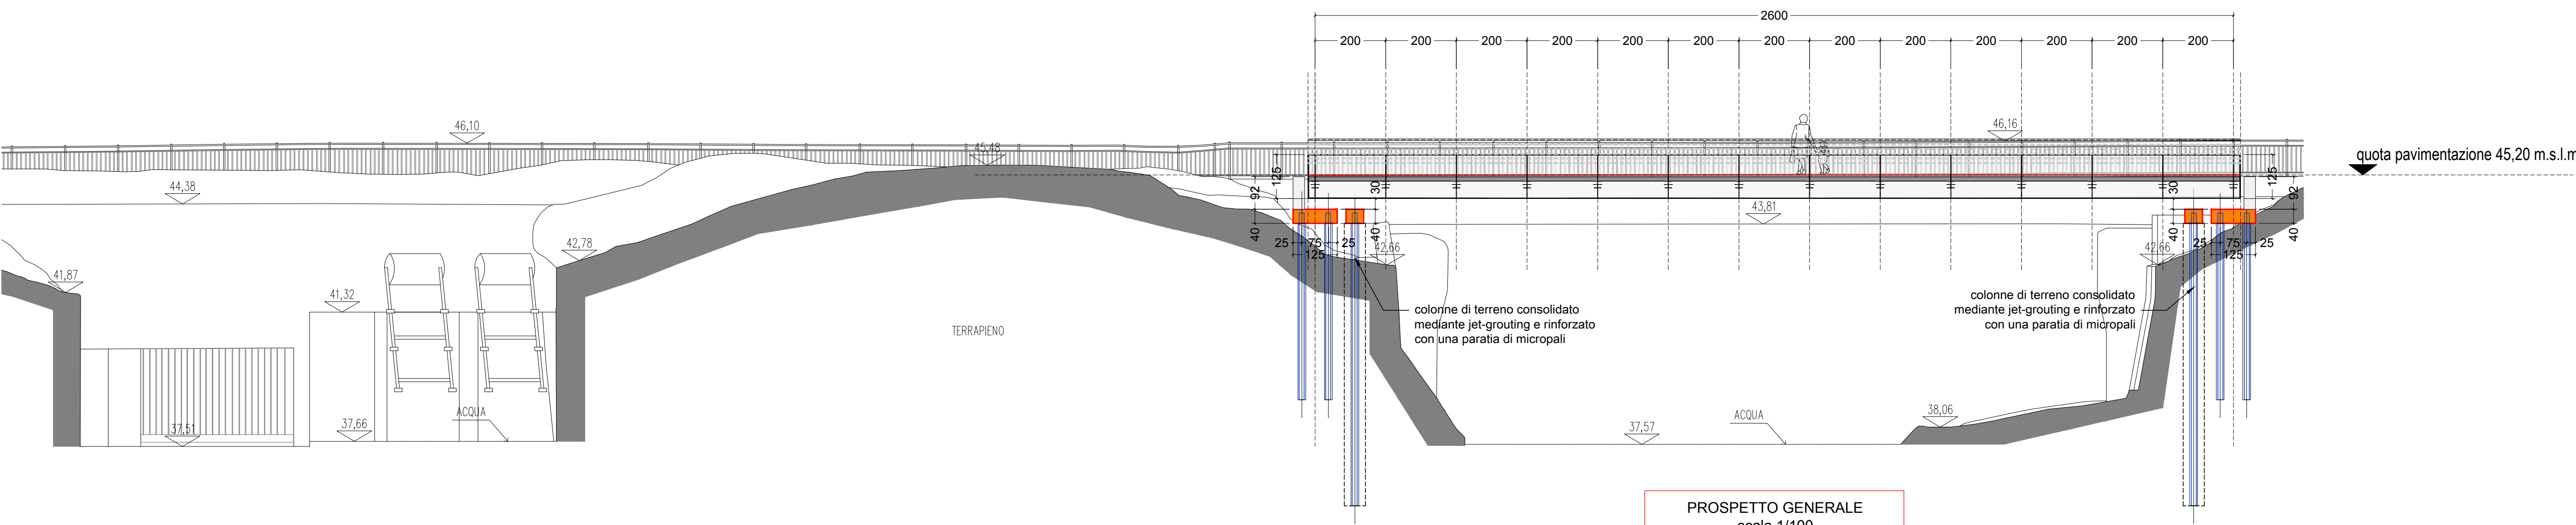

PLANIMETRIA GENERALE
scala 1/100

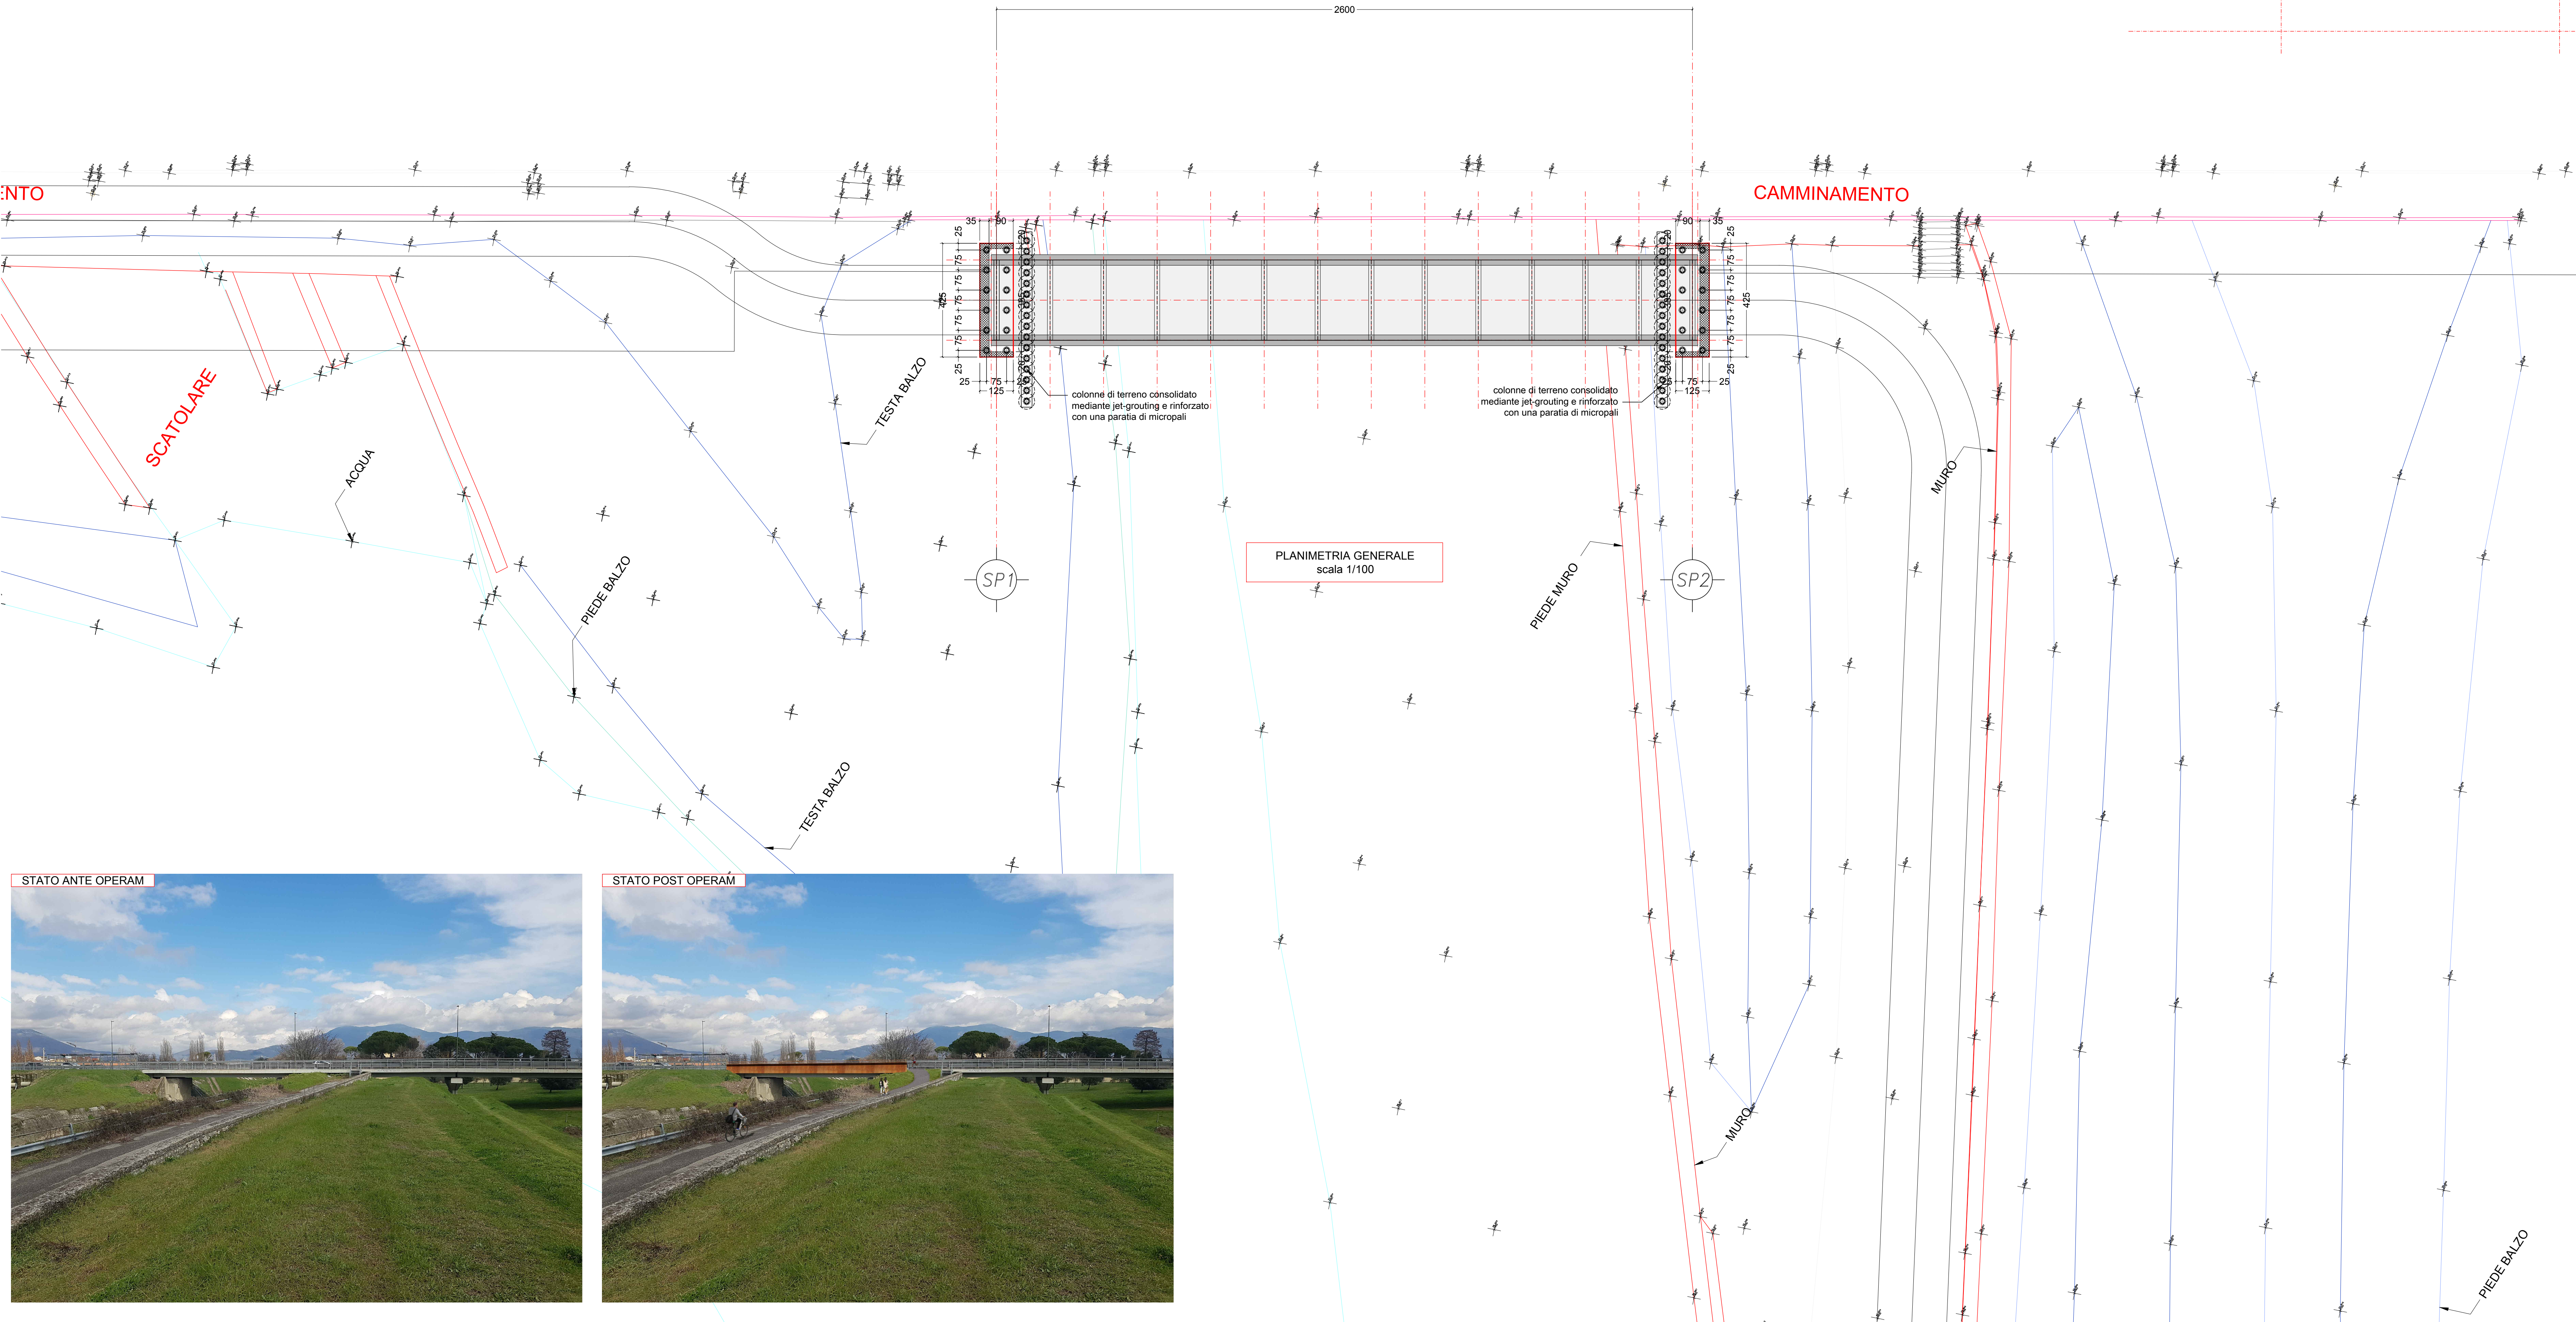



Comune di Campi Bisenzio
- Città Metropolitana di Firenze -
5° Settore - Servizi Tecnici / Valorizzazione del Territorio

VALORIZZAZIONE E ACCESSIBILITÀ
DELL'AREA ARCHEOLOGICA DI GONFIENTI

**REALIZZAZIONE PERCORSO DI COLLEGAMENTO TRA LA
ROCCA STROZZI E GONFIENTI TRAMITE PISTA CICLILE E
PASSERELLA SUL FIUME BISENZIO**

C.U.P. - C81B18000480006
PROGETTO DEFINITIVO

Responsabile del Procedimento: Ing. Domenico Ennio Maria Passanti

Gruppo di Progettazione

Progetto generale
Ing. Simone Faelli

Progetto idraulico
Ing. Bernardo Baccani

Progetto strutturale
Ing. Daniele Storai

Relazione geologica
Dr. Maurizio Negri

Progetto per Soprintendenza
Arch. Pietro Corlano

Data: NOVEMBRE 2018

Elaborato
S.111

Oggetto
**PLANIMETRIA GENERALE
SEZIONI**

Scala
1:100 - A:25

Progetto generale e idraulica
BF Ingegneria
Via Vasco de Gama 89 - Firenze

Progetto strutturale e sicurezza
ACS Ingegneri
Via Catani 28/c - Prato

Rilievi
GAIAGROUP srl
Via Galileo Galilei, 9 Figline e Incisa Vno

Comune di Campi Bisenzio - Palazzo Comunale - Piazza Dante 36
Sede distaccata - C/ Settore - Servizio Tecnico/Valorizzazione del Territorio
Via Pier Paolo Pasolini 18 - 50013 - Campi Bisenzio (FI)
Tel. 055.89.591 - PEC comune.campi-bisenzio@postacert.toscana.it