TAV. N.

L2

COMUNE DI CAMPI BISENZIO

COMUNE DI CAMPI BISENZIO

PIANO ATTUATIVO AREA "BC" COMPRESA FRA VIA B. BUOZZI, VIA DELLE VIOLE E VIA DEL GELSOMINO

Data:
Rev. 1:
Agosto 2019
Rev. 5.1:
Aprile 2023

Scala:

Descrizione:

PARERI ENTI EROGATORI

Progettista: Arch. SIMONA MANETTI
Collaboratore: Geom. SIMONE SORRENTINO
Studio tecnico : Via B. Buozzi n. 50
50013 Campi B.zio (FI) Tel. : 055.890917

338.7417182 arch.manetti@gmail.com
334.2678374 sorrentinosimone@gmail.com

Committente :

Giusti Costruzioni srl

Infrastrutture e Reti Italia
Area Centro Nord
Zona Firenze Prato - Uor Po-Sesto Fiorentino

Via Ombrone 2 - 00198 Roma
T +39 06 83051 - F +39 0664443344

E-DIS-13/02/2019-0087261

Spett.le
GEOM SIMONE SORRENTINO
Via B. Buozzi, 50
50013 CAMPI BISENZIO (FI)
PEC: simone.sorrentino@geopec.it

e-distribuzione@pec.e-distribuzione.it

DIS/CNO/ZO-FI-PO/UOR-POS

Oggetto: Parere preliminare per nuovo PMU Area BC in Via Buozzi, Via Delle Viole e Via del Gelsomino nel Comune di Campi Bisenzio.

A seguito della sua richiesta del 17/01/2019 protocollo E-DIS-17/01/2019-0024426, comunichiamo che le opere per l'elettrificazione in progetto non sono compatibili con la nostra attuale rete di distribuzione ed è necessaria la realizzazione di una nuova cabina di Consegna MT/Trasformazione MT/BT, con accesso da viabilità pubblica.

Facciamo presente che relativamente agli allacciamenti dovrà essere formulata, con congruo anticipo rispetto alla presunta ultimazione dei lavori di edificazione, specifica richiesta e che i medesimi potranno essere eseguiti solo previo pagamento dei contributi di allacciamento previsti dalle disposizioni legislative e dai provvedimenti dell'Autorità di Regolazione per Energia Reti e Ambiente n. 654/15 (e successive modifiche ed integrazioni) vigenti in materia e a valle dell'ottenimento di tutte le necessarie autorizzazioni.

Preme precisare, quindi, che il presente parere ha un valore puramente indicativo e che le specifiche tecniche relative alla posa delle tubazioni e a tutte le opere necessarie saranno rilasciate da nostro tecnico incaricato una volta ricevuta la richiesta di allacciamento.

Ricordiamo anche che per i complessi con più di 2 unità immobiliari deve essere prevista, in osservanza alla Delibera dell'Autorità di Regolazione per Energia Reti e Ambiente n. 654/15 (e successive modifiche ed integrazioni) una fornitura per i servizi generali di ogni edificio e che per le forniture con potenza impegnata fino a 30 kW deve essere considerato il 10% in più per potenza in franchigia.

Si ricorda inoltre che, dove sono presenti eventuali nostri impianti di bassa tensione e/o media tensione, dovrà essere formulata apposita richiesta di spostamento impianti, qualora fosse necessario.

Con l'occasione richiamiamo quindi la vostra attenzione sul fatto che tali impianti sono in servizio alla tensione nominale (Un) di 15 e/o 0,4kV e sulle disposizioni del D. Lgs. N° 81

Id. 25662588

Azienda certificata OHSAS 18001 - UNI EN ISO 14001 - UNI EN ISO 9001 - UNI CEI EN ISO 50001

e-distribuzione SpA - Società con unico socio - Sede legale: 00198 Roma, Via Ombrone 2 - Registro Imprese di Roma, Codice fiscale e Partita IVA 05779711000 - R.E.A. 922436 - Capitale Sociale 2.600.000.000 Euro i.v. - Direzione e coordinamento di Enel SpA

del 09 aprile 2008 e sue successive modifiche ed integrazioni che regolamentano la materia della tutela della salute e della sicurezza dei lavoratori nei luoghi di lavoro, ed in particolare:

- sull'articolo 83, che vieta l'esecuzione di lavori in vicinanza di linee elettriche con parti attive non protette salvo che si adottino particolari disposizioni che proteggano i lavoratori;
- sull'articolo 117 che definisce le precauzioni da adottarsi nel caso in cui sia necessario effettuare lavori in vicinanza di linee elettriche o di impianti elettrici con parti attive non protette.

Ricordiamo che l'inosservanza delle misure di sicurezza e precauzione espone, oltre che alle eventuali sanzioni previste dalla succitata normativa, a responsabilità per i danni arrecati a persone e/o cose, ivi compresi quelli provocati ai nostri impianti.

Con l'occasione, infine, ricordiamo che, come previsto dalla normativa sulla liberalizzazione dei mercati dell'energia, a decorrere dal 01/01/2008, e-distribuzione Spa non risulta più titolare di alcun rapporto contrattuale di vendita di energia elettrica.

Pertanto precisiamo che i clienti alimentati in bassa tensione possono chiedere direttamente alla nostra società, quale impresa di distribuzione territorialmente competente, spostamenti di linee ed impianti elettrici, preventivi per l'esecuzione di lavori in assenza di un contratto di fornitura, lottizzazioni ed allacciamenti collettivi, spostamenti di prese non attive senza richiesta di subentro, nonché inviare reclami scritti o richieste scritte di informazioni relativamente ai servizi di distribuzione o di misura, inviando la richiesta a e-distribuzione Spa, casella 5555, 85100 Potenza, oppure fax verde 803 500.

Per ogni eventualità potrà contattare il sig. Marco Camboni (telefono n°3292283242 - 055 5228952, mail: marco.camboni@e-distribuzione.com).

Potrà inoltre visitare il sito internet di e-distribuzione Spa, all'indirizzo web: www.e-distribuzione.it per informazioni, consigli utili sulle forniture di energia elettrica, servizi on-line, quali ad esempio la visualizzazione dei consumi di energia elettrica. Il sito dispone di sezioni dedicate a clienti e produttori con contenuti, schede pratiche e servizi facilmente consultabili.

Con i nostri più cordiali saluti

e-distribuzione

Giulio Leoni
Il Responsabile

Il presente documento è sottoscritto con firma digitale ai sensi dell'art. 21 del d.lgs. 82/2005. La riproduzione dello stesso su supporto analogico è effettuata da Enel Italia srl e costituisce una copia integra e fedele dell'originale informatico, disponibile a richiesta presso l'Unità emittente.

Geom. Simone Sorrentino

Da: Geom. Simone Sorrentino <sorrentinosimone@gmail.com>
Inviato: mercoledì 15 aprile 2020 16:08
A: Arch. Simona Manetti
Oggetto: I: RICHIESTA CONFERMA POSIZIONAMENTO CABINA - PARERE PRELIMINARE NUOVO PMU AREA BC VIA BUOZZI, VIA DEL GELSOMINO CAMPI BISENZIO

Priorità: Alta

Geom. Simone Sorrentino
Studio tecnico
Via B. Buozzi n. 50
50013 Campi Bisenzio (FI)
Cell : +39 334 2678374
Tel/Fax : +39 055 2053207
sorrentinosimone@gmail.com
simone.sorrentino@geopec.it

Da: Camboni Marco (IR A.CENTR.NORD) <marco.camboni@e-distribuzione.com>
Inviato: mercoledì 15 aprile 2020 11:47
A: Geom. Simone Sorrentino <sorrentinosimone@gmail.com>
Oggetto: R: RICHIESTA CONFERMA POSIZIONAMENTO CABINA - PARERE PRELIMINARE NUOVO PMU AREA BC VIA BUOZZI, VIA DEL GELSOMINO CAMPI BISENZIO
Priorità: Alta

Buongiorno,
per la richiesta da lei proposta, informiamo, come descritto nella risposta alla Sua richiesta di parere preliminare, che tutte le specifiche tecniche riferite agli impianti e-distribuzione (compreso anche il posizionamento della cabina) verranno rilasciate dal tecnico incaricato di lavorare la richiesta di preventivo per allaccio collettivo / lottizzazione da Lei (o chi per Lei) richiesto.

Ciò non vuol dire che la posizione non vada bene per forza, ma che la conferma di tutto quanto necessario per l'allacciamento verrà effettuata dal tecnico incaricato, in fase di sopralluogo, necessario per l'esecuzione dell'allacciamento.

Mi preme ricordare che l'accesso alla cabina debba avvenire direttamente dalla pubblica via (non si capisce l'utilità della porta di accesso all'area della cabina, dall'area privata retrostante, visto inoltre che, a parte il personale e-distribuzione, nessuno ha necessità di accedere alla cabina di trasformazione) e che tale area è più funzionale se libera da murature di confine, visto l'importanza della areazione della cabina stessa, specialmente nei periodi estivi, per lo smaltimento di aria calda che si produce normalmente all'interno del locale.

Disponibile per qualsiasi chiarimento, ai recapiti riportati in firma, colgo l'occasione per salutarLa cordialmente.

Marco Camboni
GRUPPO ENEL – DIVISIONE INFRASTRUTTURE E RETI
AREA CENTRO NORD
ZONA FIRENZE PRATO – U.O.2 Prato - Sesto Fiorentino

e-distribuzione SpA
Piazza Galvani, 21
50019 Sesto Fiorentino (FI)
Tel: +39 0555228951 – Cell: +39 3292283242
marco.camboni@e-distribuzione.com

Questo messaggio è da ritenersi di uso: **PUBBLICO** – AZIENDALE – RISERVATO AZIENDALE – RISTRETTO

Questa comunicazione è confidenziale e potrebbe contenere informazioni considerate privilegiate in base alla legge. Deve essere utilizzata esclusivamente dal destinatario in relazione alle finalità per le quali è stata ricevuta e ne è vietata qualsiasi forma di riproduzione senza esplicita autorizzazione. Qualora fosse stata ricevuta per errore si prega di informare tempestivamente il mittente e di distruggere la copia in proprio possesso.

Da: Geom. Simone Sorrentino <sorrentinosimone@gmail.com>
Inviato: mercoledì 8 aprile 2020 09:48
A: Camboni Marco (IR A.CENTR.NORD) <marco.camboni@e-distribuzione.com>
Oggetto: RICHIESTA CONFERMA POSIZIONAMENTO CABINA - PARERE PRELIMINARE NUOVO PMU AREA BC VIA BUOZZI, VIA DEL GELSOMINO CAMPI BISENZIO

Buongiorno, sono a richiederle un parere di congruità sul posizionamento in progetto della cabina elettrica richiesta nel parere allegato.
La cabina risulta accessibile da marciapiede pubblico in adiacenza al parcheggio pubblico di progetto.
In attesa, porgo cordiali saluti

Geom. Simone Sorrentino
Studio tecnico
Via B. Buozzi n. 50
50013 Campi Bisenzio (FI)
Cell : +39 334 2678374
Tel/Fax : +39 055 2053207
sorrentinosimone@gmail.com
simone.sorrentino@geopec.it

Publiacqua S.p.A

Sede legale e Amministrativa
Via Villamagna, 90/c – 50126 Firenze
Tel. 055.6862001 – Fax 055.6862495

Uffici Commerciali
Via De Sanctis, 49/51 – 50136 Firenze
Via del Gelso, 15 – 59100 Prato
Viale Adua, 450 – 51100 Pistoia
Via C.E. Gadda,1 – 52027 S. Giovanni Valdarno
P.le Curtatone e Montanara, 29 – 50032 Borgo S. Lorenzo
Via Morrocchesi, 50/A – 50026 San Casciano Val di Pesa

Cap. Soc. € 150.280.056,72 i.v.
Reg. Imprese Firenze – C.F. e P.I. 05040110487
R.E.A. 514782

Posta elettronica certificata
protocollo@cert.publiacqua.it

PUBLIACQUA
Tipo atti: In Partenza
Prot. n. 0013363/19 del 04/03/2019
UOP: 110 ATTIVITÀ CONTO TERZI

Spett.le
Studio Tecnico
Via Buozzi, 50
50013 Campi Bisenzio (FI)
simone.sorrentino@geopec.it
(trasmissione pec)

Spett.le
Comune di Campi Bisenzio
Settore Edilizia Privata
Piazza Dante, 36
50013 Campi Bisenzio
Città Metropolitana di Firenze
comune.campi-bisenzio@postacert.toscana.it
(trasmissione pec)

Oggetto: A/2019/3143 – Attestazione di sottoservizi per la realizzazione del piano attuativo Area Bc situata tra Via Buozzi, Via delle Viole e Via Gelsomino, per realizzazione di fabbricato commerciale a media struttura di vendita, nel comune di Campi Bisenzio; *(prog. 2019_017).*

In riferimento alla Vs. richiesta, relativa all'esistenza delle infrastrutture del S.I.I. per l'intervento in oggetto, con la presente si comunica quanto segue.

Sistema Idrico:

La rete idrica esistente in Via delle Viole (I tratto), nel tratto adiacente l'area dell'intervento, è idonea a servire la nuova utenza.

Sistema Fognario:

La rete fognaria esistente in Via delle Viole (I tratto), nel tratto adiacente l'area dell'intervento, è idonea a servire la nuova utenza. Gli impianti di pretrattamento dei reflui a servizio dell'intervento in oggetto, dovranno essere

Publiacqua

conformi al Regolamento del S.I.I. e realizzati come da schema in allegato alla presente.

Le acque meteoriche dovranno essere recapitate o in fognatura meteorica, o in corpi recettori superficiali esistenti in loco, con rete di smaltimento dedicata, separata e del tutto indipendente dalla rete di smaltimento delle acque nere. Tuttavia qualora non fosse possibile il convogliamento in fognatura meteorica o in corpi recettori superficiali, conformemente a quanto indicato nell'art. 78 del PIT della Regione Toscana, potrà essere valutata la realizzazione di sistemi di smaltimento drenanti in falda od accumulo a fini irrigui totali o parziali, oppure potranno essere convogliate in fognatura mista previa realizzazione di accumulo che rilasci le acque meteoriche in tempi differenziati rispetto al loro evento, per garantire la funzionalità idraulica del sistema fognario esistente, e per il quale si richiede che ci sia trasmessa dettagliata relazione idraulica, e rappresentazione grafica del sistema di recapito adottato.

Per ottenere gli allacciamenti alla rete idrica e fognaria, che dovranno essere conformi al Regolamento del S.I.I., gli attuatori dell'intervento potranno contattare il numero 800 238 238.

Lo schema degli impianti di pretrattamento dei reflui (conforme al Regolamento del S.I.I.), dovrà essere consegnato in occasione del sopralluogo dei Ns. tecnici per la definizione dell'allacciamento, contestualmente dovrà essere esibito il presente parere.

La presente attestazione dell'esistenza di sotto servizi ha validità centottanta giorni.

Per eventuali chiarimenti e/o ulteriori informazioni è disponibile il numero 055 2004821.

Distinti saluti.

Publiacqua S.p.A.
Gestione Operativa
Il Responsabile
(ing. Cristiano Agostini)

Allegati
- *Schema Collegamento fosse biologiche*

simone.sorrentino@geopec.it

Da: simone.sorrentino@geopec.it
Inviato: giovedì 18 maggio 2023 15:24
A: 'protocollo@cert.publiacqua.it'
Oggetto: R: A/2019/3143 - Attestazione di sottoservizi per la realizzazione del piano attuativo Area Bc situata tra Via Buozzi, Via delle Viole e Via Gelsomino, per realizzazione di fabbricato commerciale a media struttura di vendita, nel comune di Campi Bisenzio;
Allegati: N05.pdf; N01a.pdf

In risposta al vostro parere in oggetto, si trasmette relazione idraulica ed elaborato grafico relativo alla ultima soluzione progettuale.
Cordiali saluti

Geom. Simone Sorrentino
Studio tecnico
Via B. Buozzi n. 50
50013 Campi Bisenzio (FI)
Cell : +39 334 2678374
Tel/Fax : +39 055 2053207
sorrentinosimone@gmail.com
simone.sorrentino@geopec.it

Da: protocollo@cert.publiacqua.it <protocollo@cert.publiacqua.it>
Inviato: lunedì 4 marzo 2019 10:01
A: simone.sorrentino@geopec.it; comune.campi-bisenzio@postacert.toscana.it
Oggetto: A/2019/3143 - Attestazione di sottoservizi per la realizzazione del piano attuativo Area Bc situata tra Via Buozzi, Via delle Viole e Via Gelsomino, per realizzazione di fabbricato commerciale a media struttura di vendita, nel comune di Campi Bisenzio; (p

centria
RETI GAS

CENTRIA - PO
AXN01195587
22/01/2019 - UPO-PROT.238

SPETT LE
SIMONA MANETTI
VIA B. BUOZZI 50
50013 CAMPI BISENZIO FI

OGGETTO: E/539/2019 Attestazione esistenza rete gas per nuovo Piano Attuativo Area BC fra Via B. Buozzi, Via delle Viole e Via del Gelsomino nel Comune di Campi Bisenzio;

Richiedente: Studio Tecnico Arch. ***Simona Manetti*** *e Geom.* ***Simone Sorrentino***

Con la presente, si comunica che l'intervento di cui all'oggetto, ubicato fra Via B. Buozzi, Via delle Viole e Via del Gelsomino nel Comune di Campi Bisenzio, come indicato nella planimetria allegata, è posto in una zona dove è già presente la rete del gas metano.

Pertanto, le future unità immobiliari oggetto della richiesta, potranno essere servite con una semplice derivazione di allacciamento domiciliare.

Distinti saluti.

CENTRIA SRL
AREA PROGETTAZIONE
IL RESPONSABILE
Massimo Marmorini

All.ti: - Planimetria della zona

105/IL/bp

Centria S.r.l.
Capitale Sociale € 180.622.334,00 i.v. - Numero di iscrizione al Registro Imprese di Arezzo (AR), P.IVA e C.F. 02166820510 - R.E.A. 166736
www.centria.it - centria@centria.it - centria.pec@cert.centria.it

Sede legale
Via Igino Cocchi, 14 - 52100 Arezzo
Tel. 0575 9341
Fax 0575 381156

Sedi amministrative
Via U. Panziera, 16 - 59100 Prato
Tel. 0574 872
Fax 0574 872511

Viale Toselli, 9/A - 53100 Siena
Tel. 0577 264511
Fax 0577 46473

centria
RETI GAS

50133 Firenze
Viuzzo dei Bruni, 6

WOA/CE -WOL Toscana Est

Si prega di citare nella risposta

N.: **AS0142757**
Rif.Vs. del : **04/02/2019**

Studio tecnico
Geom. Simone
Sorrentino

Via B. Buozzi n. 50

50013 Campi Bisenzio (FI) - FI

Oggetto : Assistenza Scavi in via Buozzi, via delle Viole e via del Gelsomino , CAMPI BISENZIO - FI
Pratica n. AS0142757

A seguito della richiesta in oggetto, Vi informiamo che sul tracciato interessato dai Vs. lavori di scavo, potrebbero essere presenti cavi telefonici in esercizio.

A completezza di informazione, nelle camerette stradali in cui sono state rinvenute le polifore realizzate in MCA sono state condotte specifiche indagini attraverso campionamenti ambientali eseguiti in tecnica SEM. I risultati hanno evidenziato una concentrazione di fibre di amianto, comunque sempre inferiore ai limiti previsti per gli ambienti di vita e molto spesso al di sotto del limite di rilevabilità per il metodo analitico. Quanto sopra per consentirvi di effettuare le conseguenti valutazioni ed informare il vostro personale che andrà ad operare in tali ambiti.

Al fine di utilizzare tutti gli accorgimenti necessari ad evitare possibili disservizi, Vi consigliamo di effettuare dei saggi preliminari atti a determinare l'esatta ubicazione di detti impianti, in quanto, in caso di danneggiamento, saranno a Voi addebitati tutti i relativi costi .

Si rammenta, infatti, che l'attività di scavo è da considerare attività pericolosa ex art. 2050 C.C., con conseguente assunzione di responsabilità in capo a chiunque cagioni danno ad altri nello svolgimento dell'attività pericolosa.

L'eventuale nostro intervento atto a segnalare l'esatta ubicazione dei cavi telefonici e/o la presenza di nostri tecnici durante l'esecuzione delle Vostre opere è subordinato alla Vostra accettazione preliminare dell'addebito dell'intervento pari a 137,71 € (I.V.A. esclusa) per il diritto fisso di chiamata e 47,83 €/ora (I.V.A. esclusa) per l'effettiva prestazione fornita sul posto, per singola unità intervenuta.

Durante l'intervento sarà congiuntamente redatto un verbale in base al quale verrà conteggiata l'effettiva prestazione fornita sul posto e la successiva determinazione dei costi effettivi della prestazione da Voi richiesta.

Vi informiamo inoltre, che in alternativa all'intervento del nostro personale tecnico, è possibile richiedere la fornitura di una Cartografia dei sottoservi/infrastrutture TELECOM Italia, il cui costo risulta essere comunque a carico del richiedente per un importo pari ad € 87,59 (I.V.A. esclusa), per ogni stralcio cartografico .

A fronte della Vostra richiesta, la trasmissione della documentazione sarà formalizzata tramite posta elettronica.

In caso di accettazione, Vi preghiamo di restituirci il presente modulo debitamente compilato al fax 0691861428 barrando la tipologia dell'attività richiesta .

Con l'occasione Vi confermiamo che il Servizio Assistenza Scavi 800 133131 continua ad essere attivo su tutto il territorio ed è a disposizione di tutti coloro che intendono richiedere informazioni sulle infrastrutture telefoniche di proprietà Telecom Italia S.p.A. Le richieste che pervengono a tale servizio sono esaminate con tutta l'attenzione del caso da parte del personale della nostra Società ivi preposto. Nel rappresentarvi che le informazioni contenute nella suddetta cartografia rivestono i caratteri di riservatezza, si rammenta che il loro utilizzo potrà essere effettuato solo nei modi e nei limiti previsti dalla vigente normativa in materia.

In ogni caso, le richieste devono pervenire al servizio Assistenza Scavi con congruo anticipo (almeno 15/20 giorni prima) rispetto al momento di inizio dei lavori di scavo.

Rimanendo a disposizione per eventuali chiarimenti che si rendessero necessari, porgiamo distinti saluti.

TIM S.p.A.
resp WOL Bianchi Ernesto

Dott. Ernesto Bianchi

WOA/CE -WOL Toscana Est

50133 Firenze.....
Viuzzo dei Bruni, 6

N.:**AS0142757**
Rif.Vs. del : **04/02/2019**

Studio tecnico Geom. Simone Sorrentino
Via B. Buozzi n. 50
50013 Campi Bisenzio (FI) - FI

Oggetto : Assistenza Scavi in via Buozzi, via delle Viole e via del Gelsomino , CAMPI BISENZIO - FI:

L'eventuale nostro intervento atto a segnalare l'esatta ubicazione dei cavi telefonici e/o la presenza di nostri tecnici durante l'esecuzione delle Vostre opere è subordinato alla Vostra accettazione preliminare dell'addebito dell'intervento pari a 137,71 € (I.V.A. esclusa) per il diritto fisso di chiamata e 47,83 €/ora (I.V.A. esclusa) per l'effettiva prestazione fornita sul posto, per singola unità intervenuta.

Durante l'intervento sarà congiuntamente redatto un verbale in base al quale verrà conteggiata l'effettiva prestazione fornita sul posto e la successiva determinazione dei costi effettivi della prestazione da Voi richiesta.

Vi informiamo inoltre, che in alternativa all'intervento del nostro personale tecnico, è possibile richiedere la fornitura di una Cartografia dei sottoservi/infrastrutture TELECOM Italia, il cui costo risulta essere comunque a carico del richiedente per un importo pari ad € 87,59 (I.V.A. esclusa), per ogni stralcio cartografico.

☐ Intervento Tecnico ☐ Cartografia ☐ Entrambi

Firma per accettazione del Legale Rappresentante

Data …….. ……

Dati necessari per la fatturazione(*)

Nome Cognome o Ragione Sociale: ……

Recapito Fattura Via/Piazza: ……

CAP: …… Città: …… Provincia: ……

Codice Fiscale	Partita IVA

Indirizzo Email: ……

SOLO PER CLIENTI SOGGETTI A FATTURAZIONE ELETTRONICA

Numero determina dirigenziale: …… del : ……

Codice CIG: ……Codice CUP: ……

Codice Ufficio / Codice Destinatario Privati - PEC: …… …… …… …… …… …… ……

Data di attivazione del Servizio Fatt.Elettronica: ……

Split Payment: ☐ (barrare solo in caso di adesione alla scissione dei pagamenti ai fini dell'IVA)

Numero ODA: ……(solo per Clienti, Autostrade, RFI, ENI, ecc)

Telefono Fisso: …… Cell.: …… Fax (facoltativo): ……

Data Prevista Inizio Attivita: ……

(*) nel caso di accettazione del preventivo

INFORMATIVA PRIVACY

Ai sensi dell'art.13 del D.Lgs.196/03, il c.d. Codice della privacy, Telecom Italia informa che i dati personali da Lei forniti per richiedere gli interventi in oggetto, verranno trattati da Telecom Italia stessa, direttamente o tramite terzi, ai soli fini della gestione delle richiesta stessa.
Il trattamento dei dati sarà effettuato manualmente (ad esempio, su supporto cartaceo) e/o attraverso strumenti informatici e telematici, con logiche di organizzazione ed elaborazione dei suoi dati correlate alle finalità sopra indicate e, comunque, in modo da garantire la sicurezza e la riservatezza dei dati e delle comunicazioni.
Il Titolare del trattamento dei dati personali è Telecom Italia S.p.A., con sede in Via Gaetano Negri, 1 – 20123 Milano.
Il Responsabile del trattamento medesimo è Ing. GIGLI Stefano (Responsabile (AOA/CE) domiciliato presso Telecom Italia S.p.A., Viale Parco De Medici, 61 - 00148 Roma.
In relazione al trattamento dei dati, Lei potrà esercitare i diritti di cui all'art.7 del D.Lgs.196/03 rivolgendosi al suddetto Responsabile del trattamento. Allo stesso modo può chiedere l'origine dei dati, la correzione, l'aggiornamento o l'integrazione dei dati inesatti o incompleti, ovvero la cancellazione o il blocco per quelli trattati in violazione di legge, o ancora opporsi al loro utilizzo per motivi legittimi da evidenziare nella richiesta.
L'elenco aggiornato dei Responsabili è consultabile sui siti www.telecomitalia.it e www.tim.it, link privacy

---

Alia
SERVIZI AMBIENTALI

ALIA – Protocollo Generale
Data: 15/02/2019 – DT3
01–2019–8336

Studio Tecnico
Arch. Simona Manetti
Geom. Simone Sorrentino
Via Buozzi, 50
50013 Campi Bisenzio (FI)

simone.sorrentino@geopec.it

Prot. N.	Sigle
	GO3/PP3/AM

B.n.

OGGETTO: ***Richiesta Nulla Osta per il posizionamento cellule ecologiche relativo alla realizzazione di una nuova edificazione fabbricato commerciale media struttura di vendita, posto nel Comune di Campi Bisenzio, via Buozzi, via delle Viole e via del Gelsomino.***

A riguardo dell'intervento edilizio in oggetto, con la presente siamo a comunicare parere positivo sulla disposizione dei contenitori per la raccolta RNR, e per la raccolta differenziata in area privata, come riportata in planimetria ed al posizionamento del compattatore a terra per il conferimento degli imballaggi (cartone selettivo).

Riguardo a quest'ultima attrezzatura facciamo presente la necessità di un accesso carrabile e di un fronte libero di almeno 20 (venti) metri per una corretta movimentazione della stessa.

Rimanendo a Vs. disposizione per qualsiasi ulteriore chiarimento, ci è gradito con l'occasione porgere distinti saluti.

Alia Spa
Direzione Territoriale3
Il Direttore
Luca Silvestri

SGS SGS SGS

PROT. 01-2023-23948
DEL 18/05/2023

ALIA SERVIZI AMBIENTALI SpA

Spett.le Geom. Simone Sorrentino
Via Buozzi 50, 50013
Campi Bisenzio (FI)
sorrentinosimone@gmail.com
simone.sorrentino@geopec.it

OGGETTO: AGGIORNAMENTO PARERE SU MODIFCA PROGETTO - R: PROT. 01-2019-8336 -RICHIESTA RILASCIO NULLA OSTA PER POSIZIONAMENTO CELLULE ECOLOGICHE COMUNICAZIONE E PROT. N. 22902 DEL 16/05/2023

Con la presente, in risposta alla richiesta del 16/05/2023 tramite protocollo Alia numero 01-2023-23574 data 16/05/2023; con cui viene nuovamente integrato il parere riguardante l'adeguamento progettuale in oggetto.

Come appreso da nuova planimetria dello stato di progetto, esprimiamo parere favorevole alla predisposizione degli spazi indicati.

Restando a disposizione per ulteriori chiarimenti e ringraziando per la collaborazione, si porgono i più cordiali saluti.

a/n
16/05/202

ALIA Servizi Ambientali SpA
Direzione
Progettazione e Trasformazione Servizi

Firmato digitalmente da:
DOMENICO SCAMARDELLA
Data: 18/05/2023 09:35:14

TAV. N.
PPAlia

COMUNE DI CAMPI BISENZIO

PIANO ATTUATIVO AREA "BC" COMPRESA FRA VIA B. BUOZZI, VIA DELLE VIOLE E VIA DEL GELSOMINO

Data:
Rev. 1: Agosto 2019
Rev. 2: Aprile 2020
Rev. 3: Febbraio 2021
Rev. 4: Febbraio 2022
Rev. 5.1: Maggio 2023

Scala: 1:200

Descrizione:

PLANIMETRIA GENERALE

Progettista: Arch. SIMONA MANETTI
Collaboratore: Geom. SIMONE SORRENTINO
Studio tecnico : Via B. Buozzi n. 50
50013 Campi B.zio (FI) Tel. : 055.890917

338.7417182 arch.manetti@gmail.com
334.2678374 sorrentinosimone@gmail.com

Committente :
Giusti Costruzioni srl

PLANIMETRIA GENERALE – DISTANZA DAI CONFINI SCALA 1:200

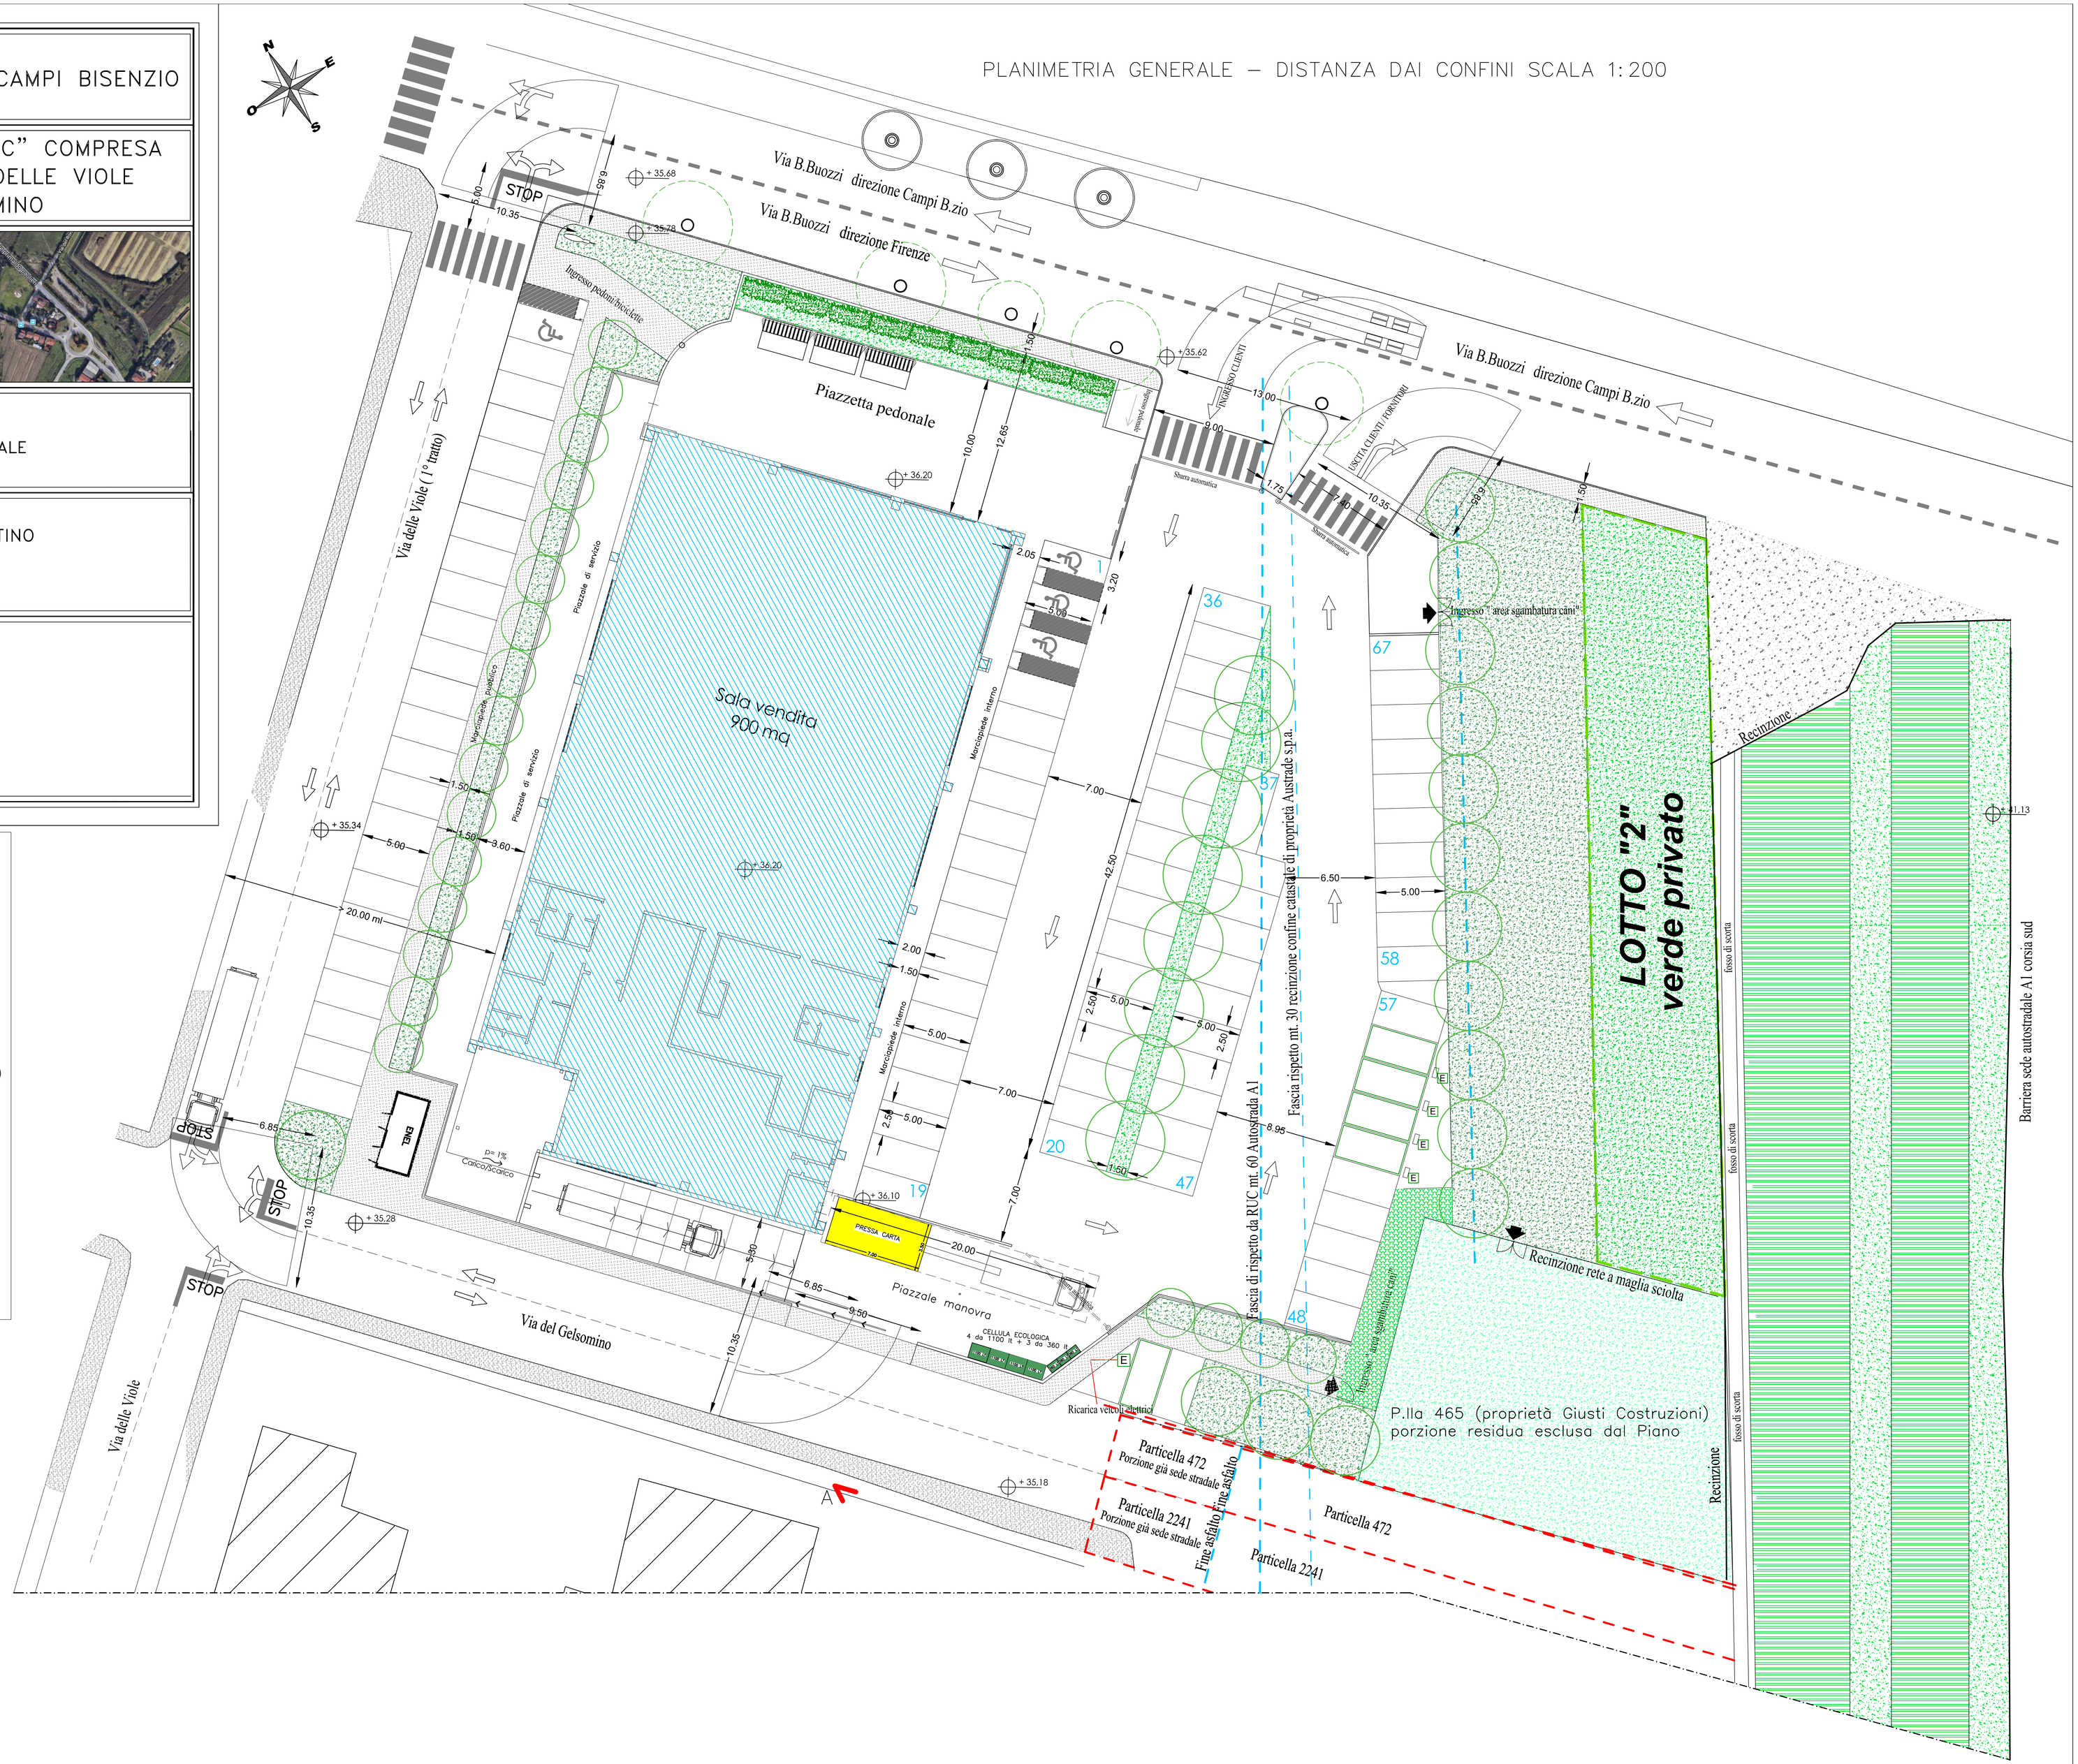

Raggi di curvatura

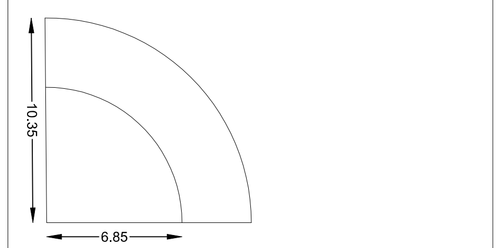

AUTOSNODATI DI LUNGHEZZA MASSIMA ml.18,00

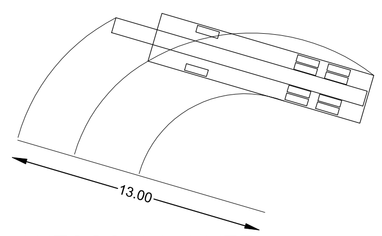

AUTOSCALA VVFF

LEGENDA ALIA

CELLULA ECOLOGICA
4 da 1100 lt + 3 da 360 lt

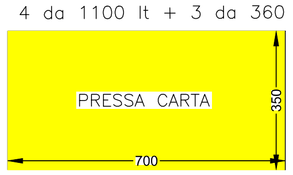

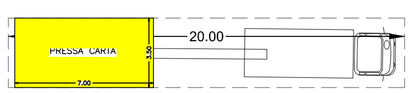

Fronte libero per corretta movimentazione

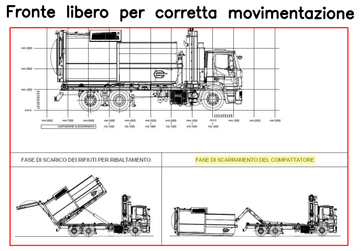

simone.sorrentino@geopec.it

Da:	simone.sorrentino@geopec.it
Inviato:	venerdì 21 aprile 2023 16:50
A:	'geoside@pec.italgas.it'
Oggetto:	RICHIESTA PARERE PRELIMINARE – PROGETTO PRELIMINARE PUBBLICA ILLUMINAZIONE nel Comune di Campi Bisenzio (FI) - Nuovo Piano Attuativo Area Bc fra Via Buozzi, via delle Viole e via del Gelsomino.
Allegati:	Richiesta Parere preliminare GEOSIDE.pdf; H1a_ PROG. PREL. OOPP_REV_5.1.pdf; B2 FOTO AEREA_RUC_MAPPA CATASTALE.pdf

Si trasmette l'allegata richiesta.
Cordiali saluti

Geom. Simone Sorrentino
Studio tecnico
Via B. Buozzi n. 50
50013 Campi Bisenzio (FI)
Cell : +39 334 2678374
Tel/Fax : +39 055 2053207
sorrentinosimone@gmail.com
simone.sorrentino@geopec.it