




- AREA "BC" -
P.U.C. 1
VIA ERBOSA / VIA VASCO PRATOLINI
FRAZIONE SAN DONNINO

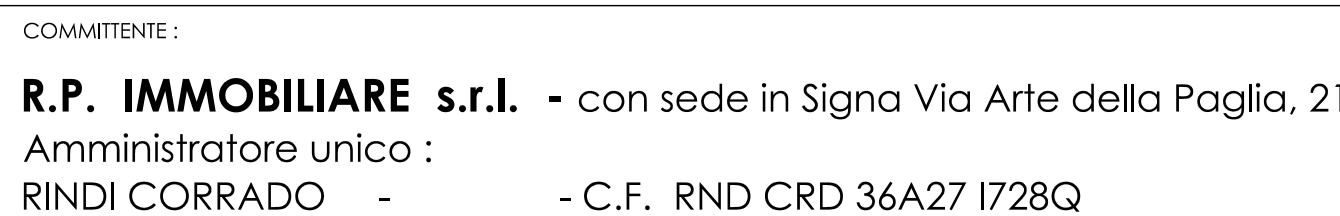


CAPO PROGETTO :
ARCH. ANTONIO MATHIEU
 VIA VINGONE N°254/C 50013 - CAMPI BIS. (FI) - TEL. 055 8997803 333 5200309
 P.I. 01743450973 e-mail - studiomathieu@libero.it - PEC - antonio.mathieu@pec.architetifirenze.it

ING. ANDREA SORBI
Studio: Via Bolognese, 217 - 50139 FIRENZE
tel & fax: +39 055 400 809
e-mail: info@studiosorbi.net

COLLABORATORE:
Ing. Niccolò Neroni

ELABORATO : PLANIMETRIA RELATIVA A: SCHEMA ESTENSIONE RETI TELECOMUNICAZIONI, ENEL, ACQUA, GAS E ILLUMINAZIONE PUBBLICA	DATA : GIUGNO	SCALA :	TAVOLA 114
---	----------------------	---------	-------------------

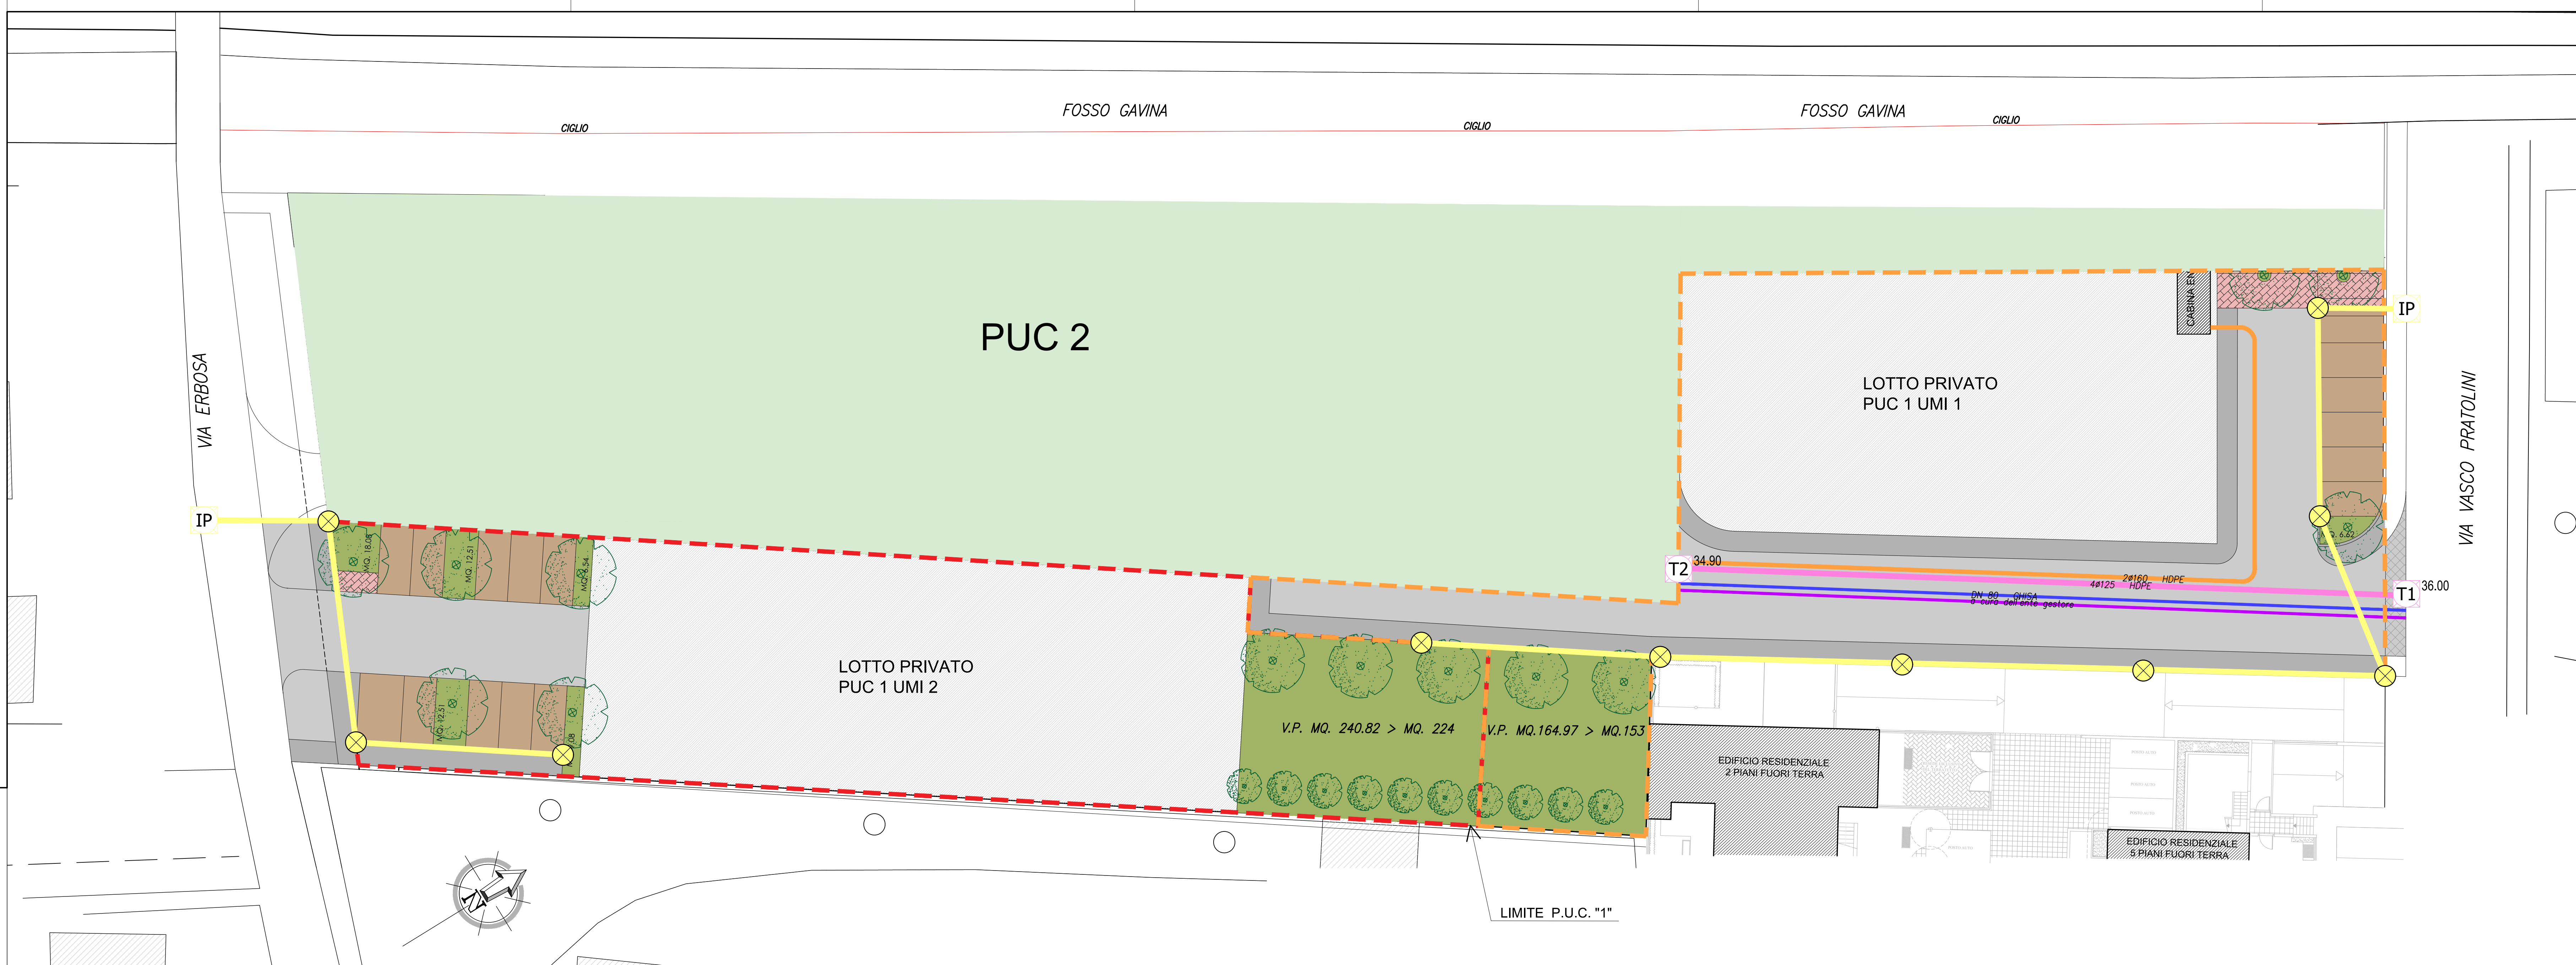


LEGENDA

- PERIMETRO PUC 1 UMI 1
 PERIMETRO PUC 1 UMI 2


	DESCRIZIONE	UMI 1	UMI 2
	RETE TELECOMUNICAZIONI	55 m	0 m
	PRETE ENEL	64 m	0 m
	RETE ACQUA	55 m	0 m
	RETE GAS	55 m	0 m
	ILLUMINAZIONE PUBBLICA	110 m	42 m
	ARMATURA CON LAMPADA LED 118 W MONTATA SU PALO H=6m	7 unità	3 unità

POSA CONDOTTA GASDOTTO E
ACQUEDOTTO IN TRINCEA LARGA
(scala 1:20)

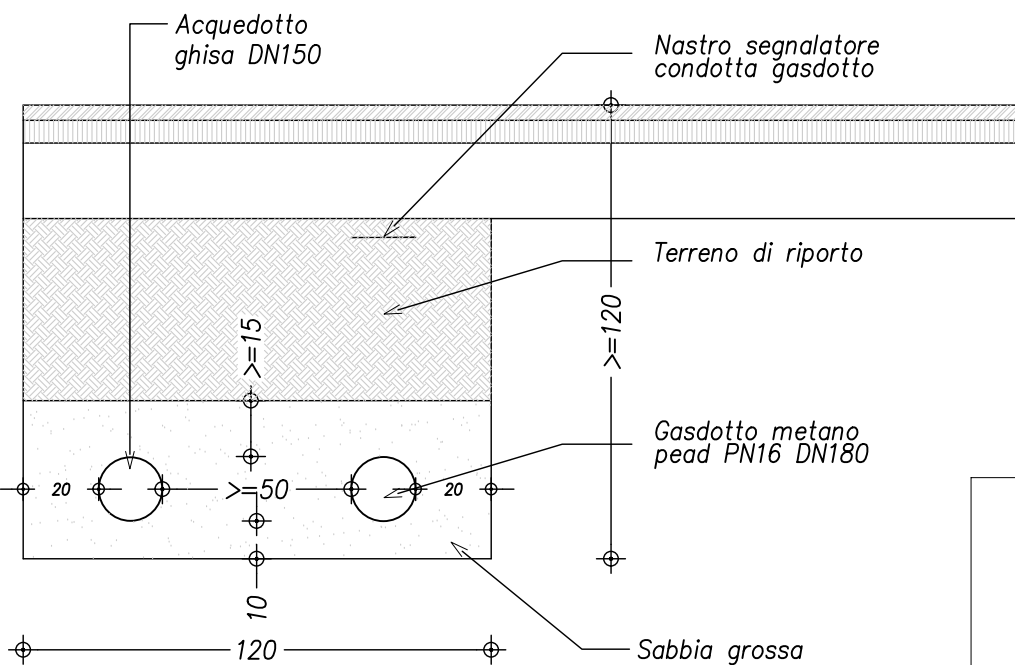


N.B. Le tubazioni del gasdotto in
pead PN16 DN180
verranno saldate a testa calda


PARTICOLARE INSTALLAZIONE PALI PER ILLUMINAZIONE
scala 1:20

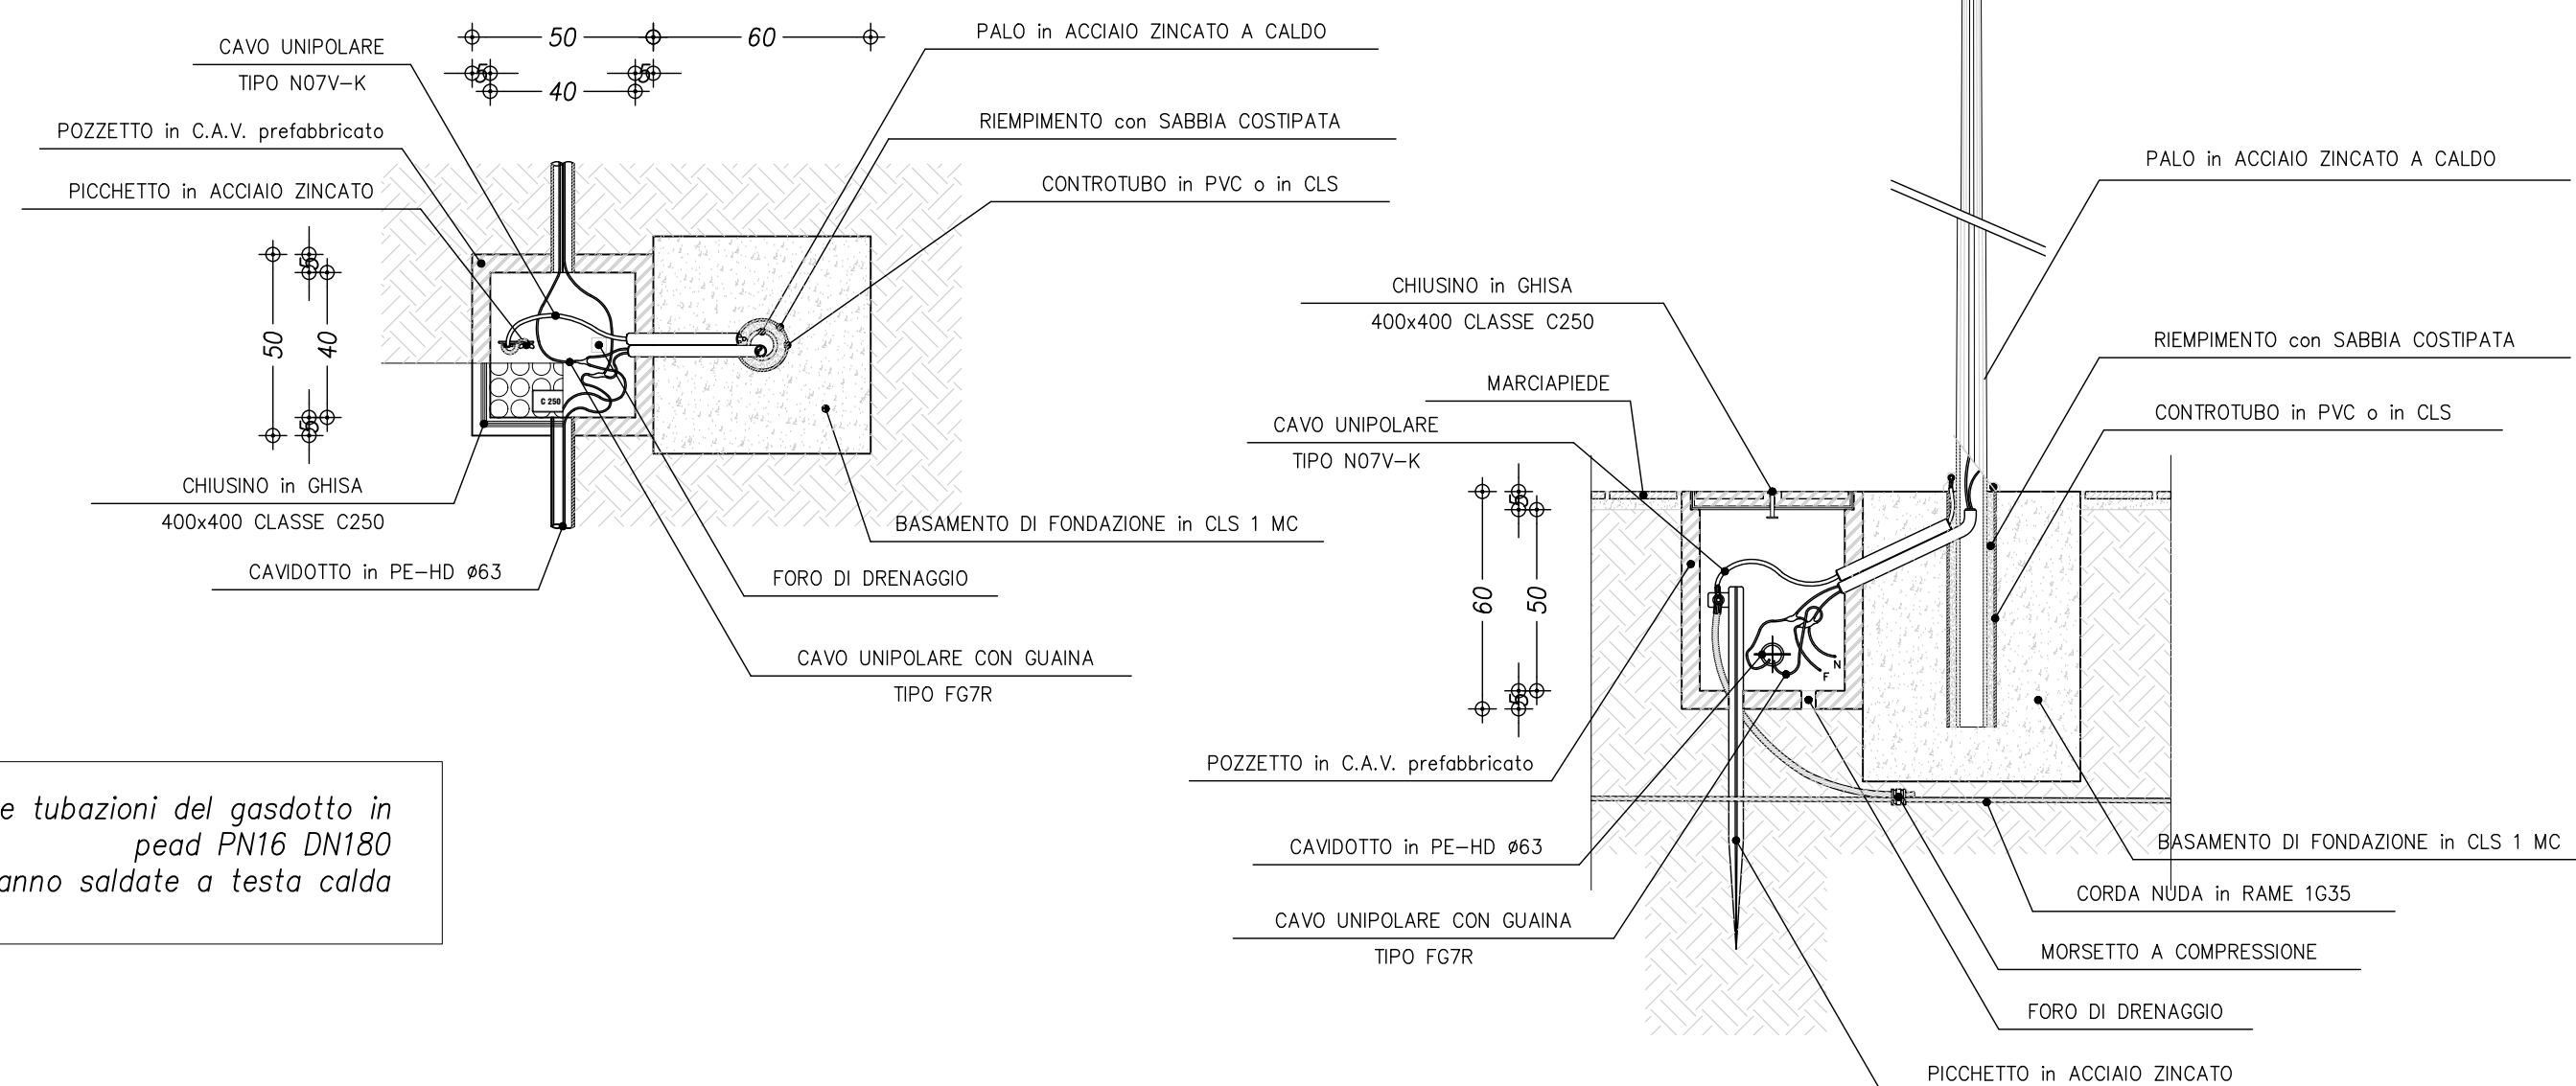

POZZETTO TELECOM 125x80
(scala 1:20)

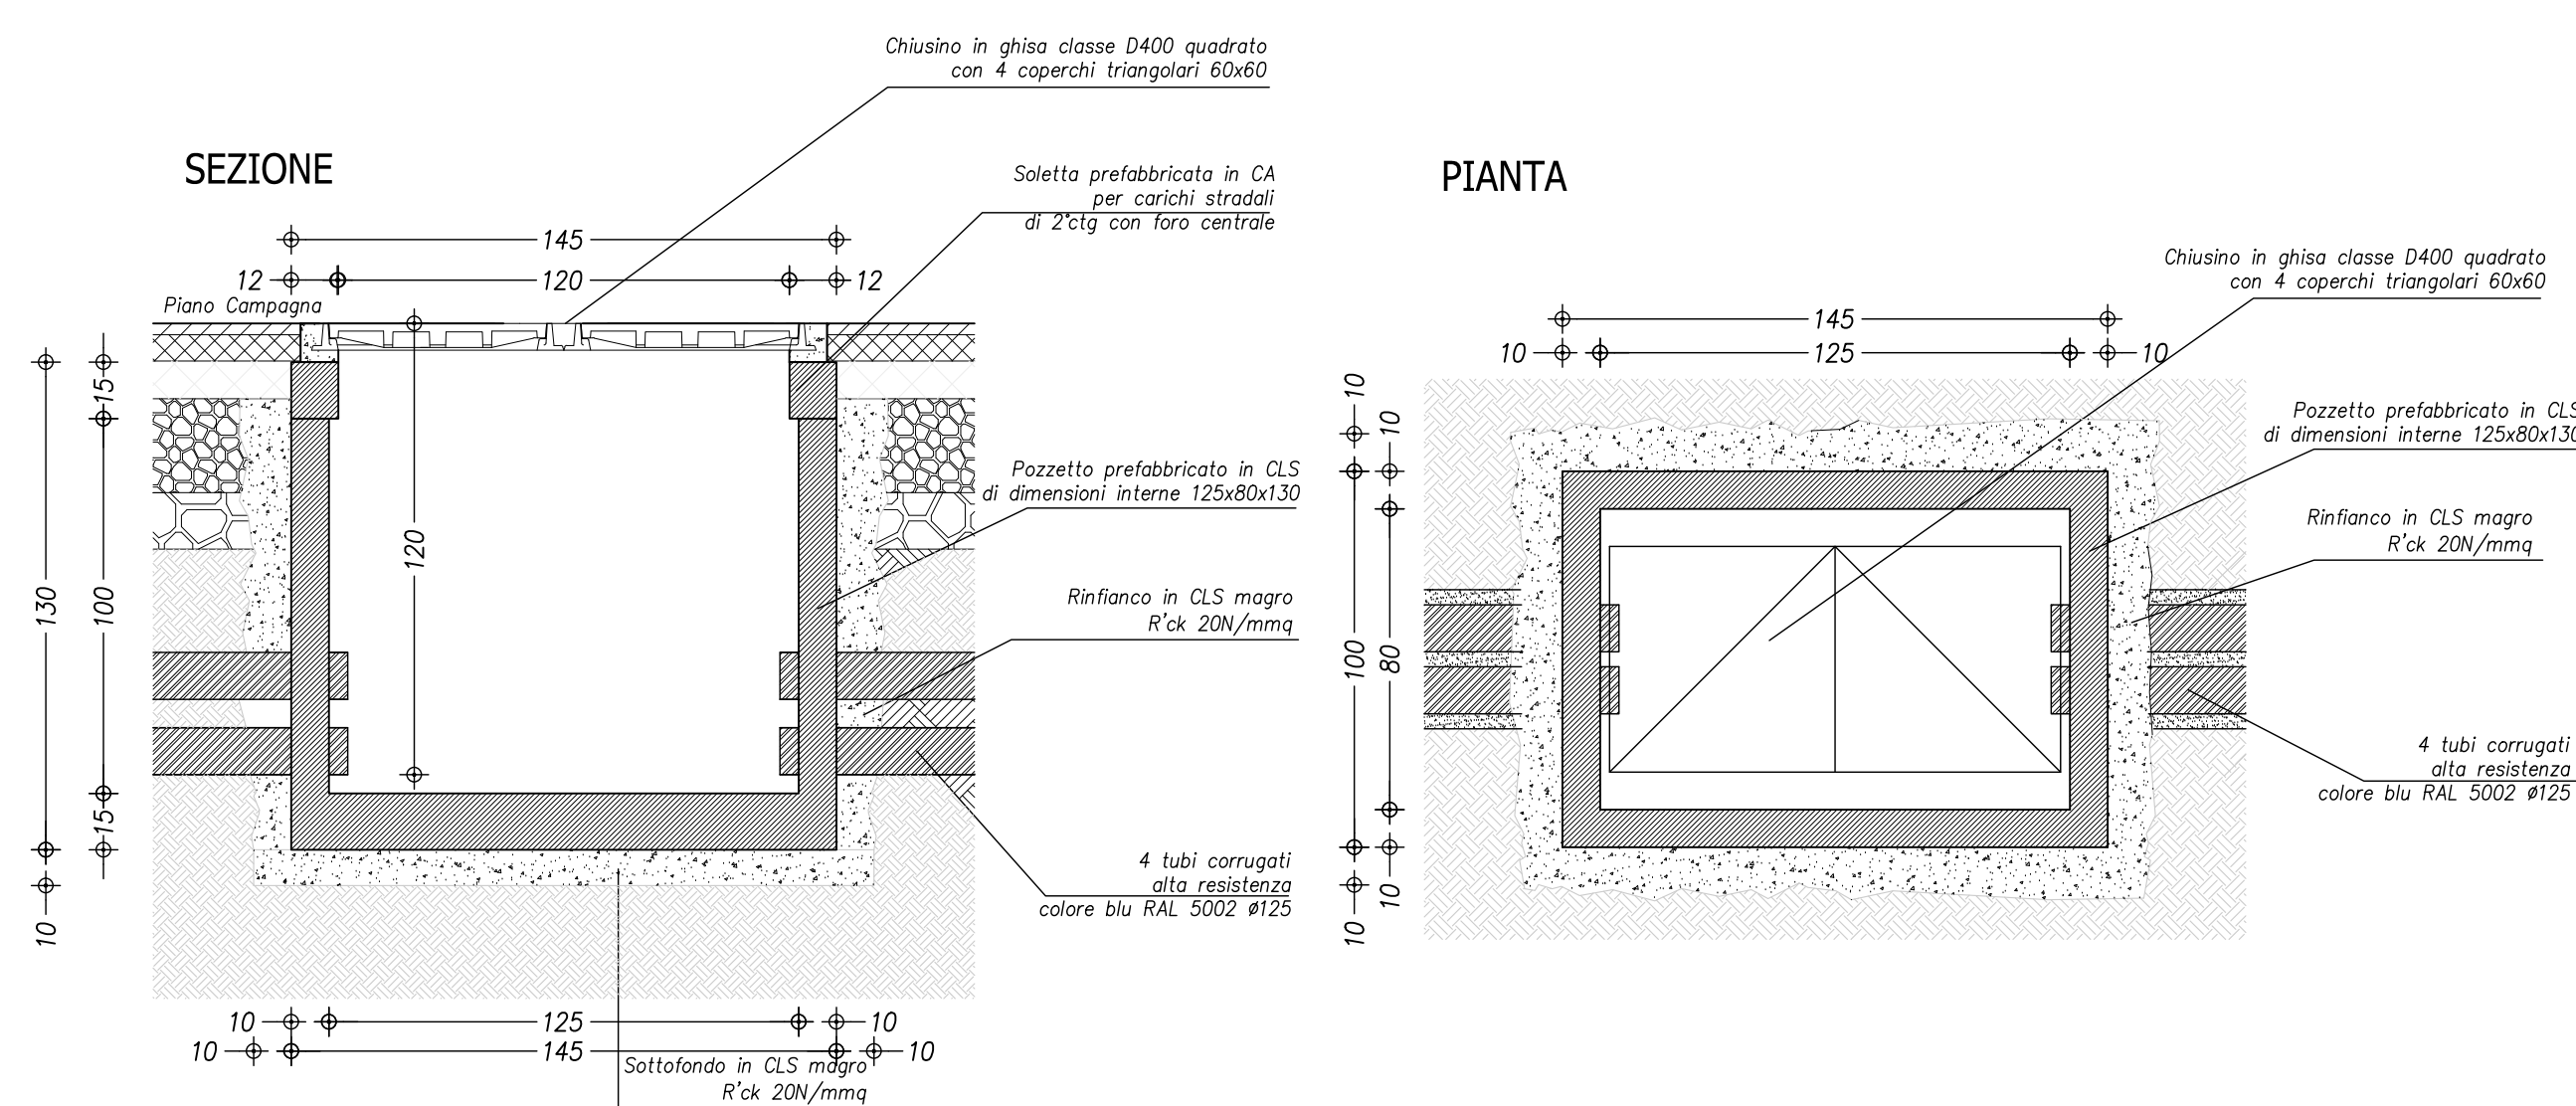

POSA CAVI ENEL (scala 1:20)
sezione tipo

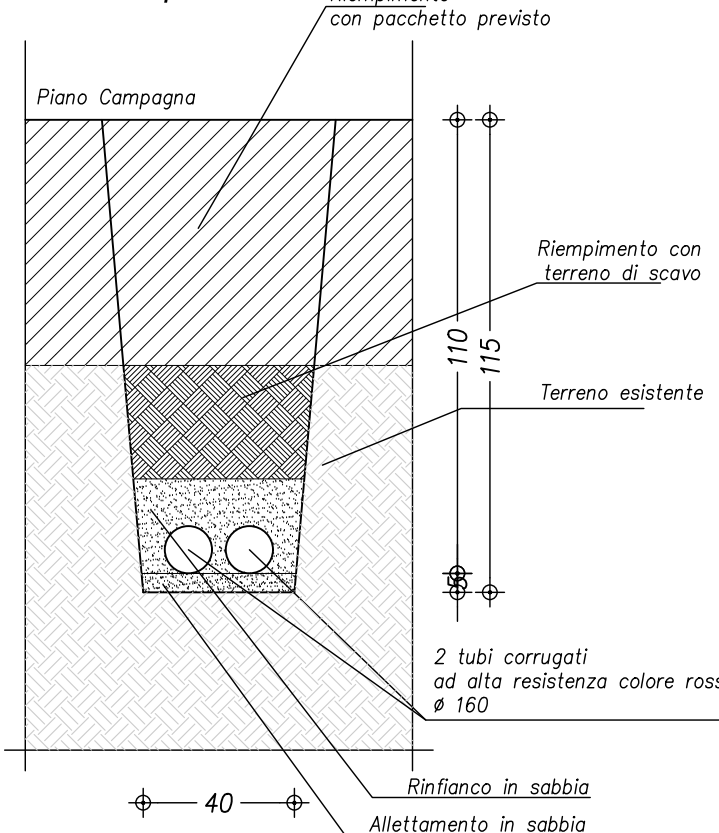

POSA CAVI TELECOM (scala 1:20)
sezione tipo

