

OGGETTO:  
CIRCONVALLAZIONE OVEST CAMPI BIENZIO,  
PROLUNGAMENTO DELLA CIRCONVALLAZIONE SUD  
DA VIA BARBERINESE ALLA NUOVA ROTATORIA DI CAPALLE

**BF** INGEGNERIA  
Via Vasco De Gama n. 89/91  
50127 FIRENZE  
tel. 055 5271699 fax 179 2201247  
e-mail: info@ingegneriabf.com

Redattore tavola:  
Ing. Simone Faelli


**STUDIO PRELIMINALE AMBIENTALE**  
(SECONDO L'ALLEGATO IV BIS DI CUI ALL'ART. 19, D.L.G.S.N. 152 DEL 3 APRILE 2006)



**COMUNE DI CAMPI BIENZIO**  
Città metropolitana di Firenze  
Ufficio tecnico LL.PP.

SCALA  
1:10.000

ELAB.  
**All.01.D.23**  
Piano Strutturale 2020  
Carta Litotecnica

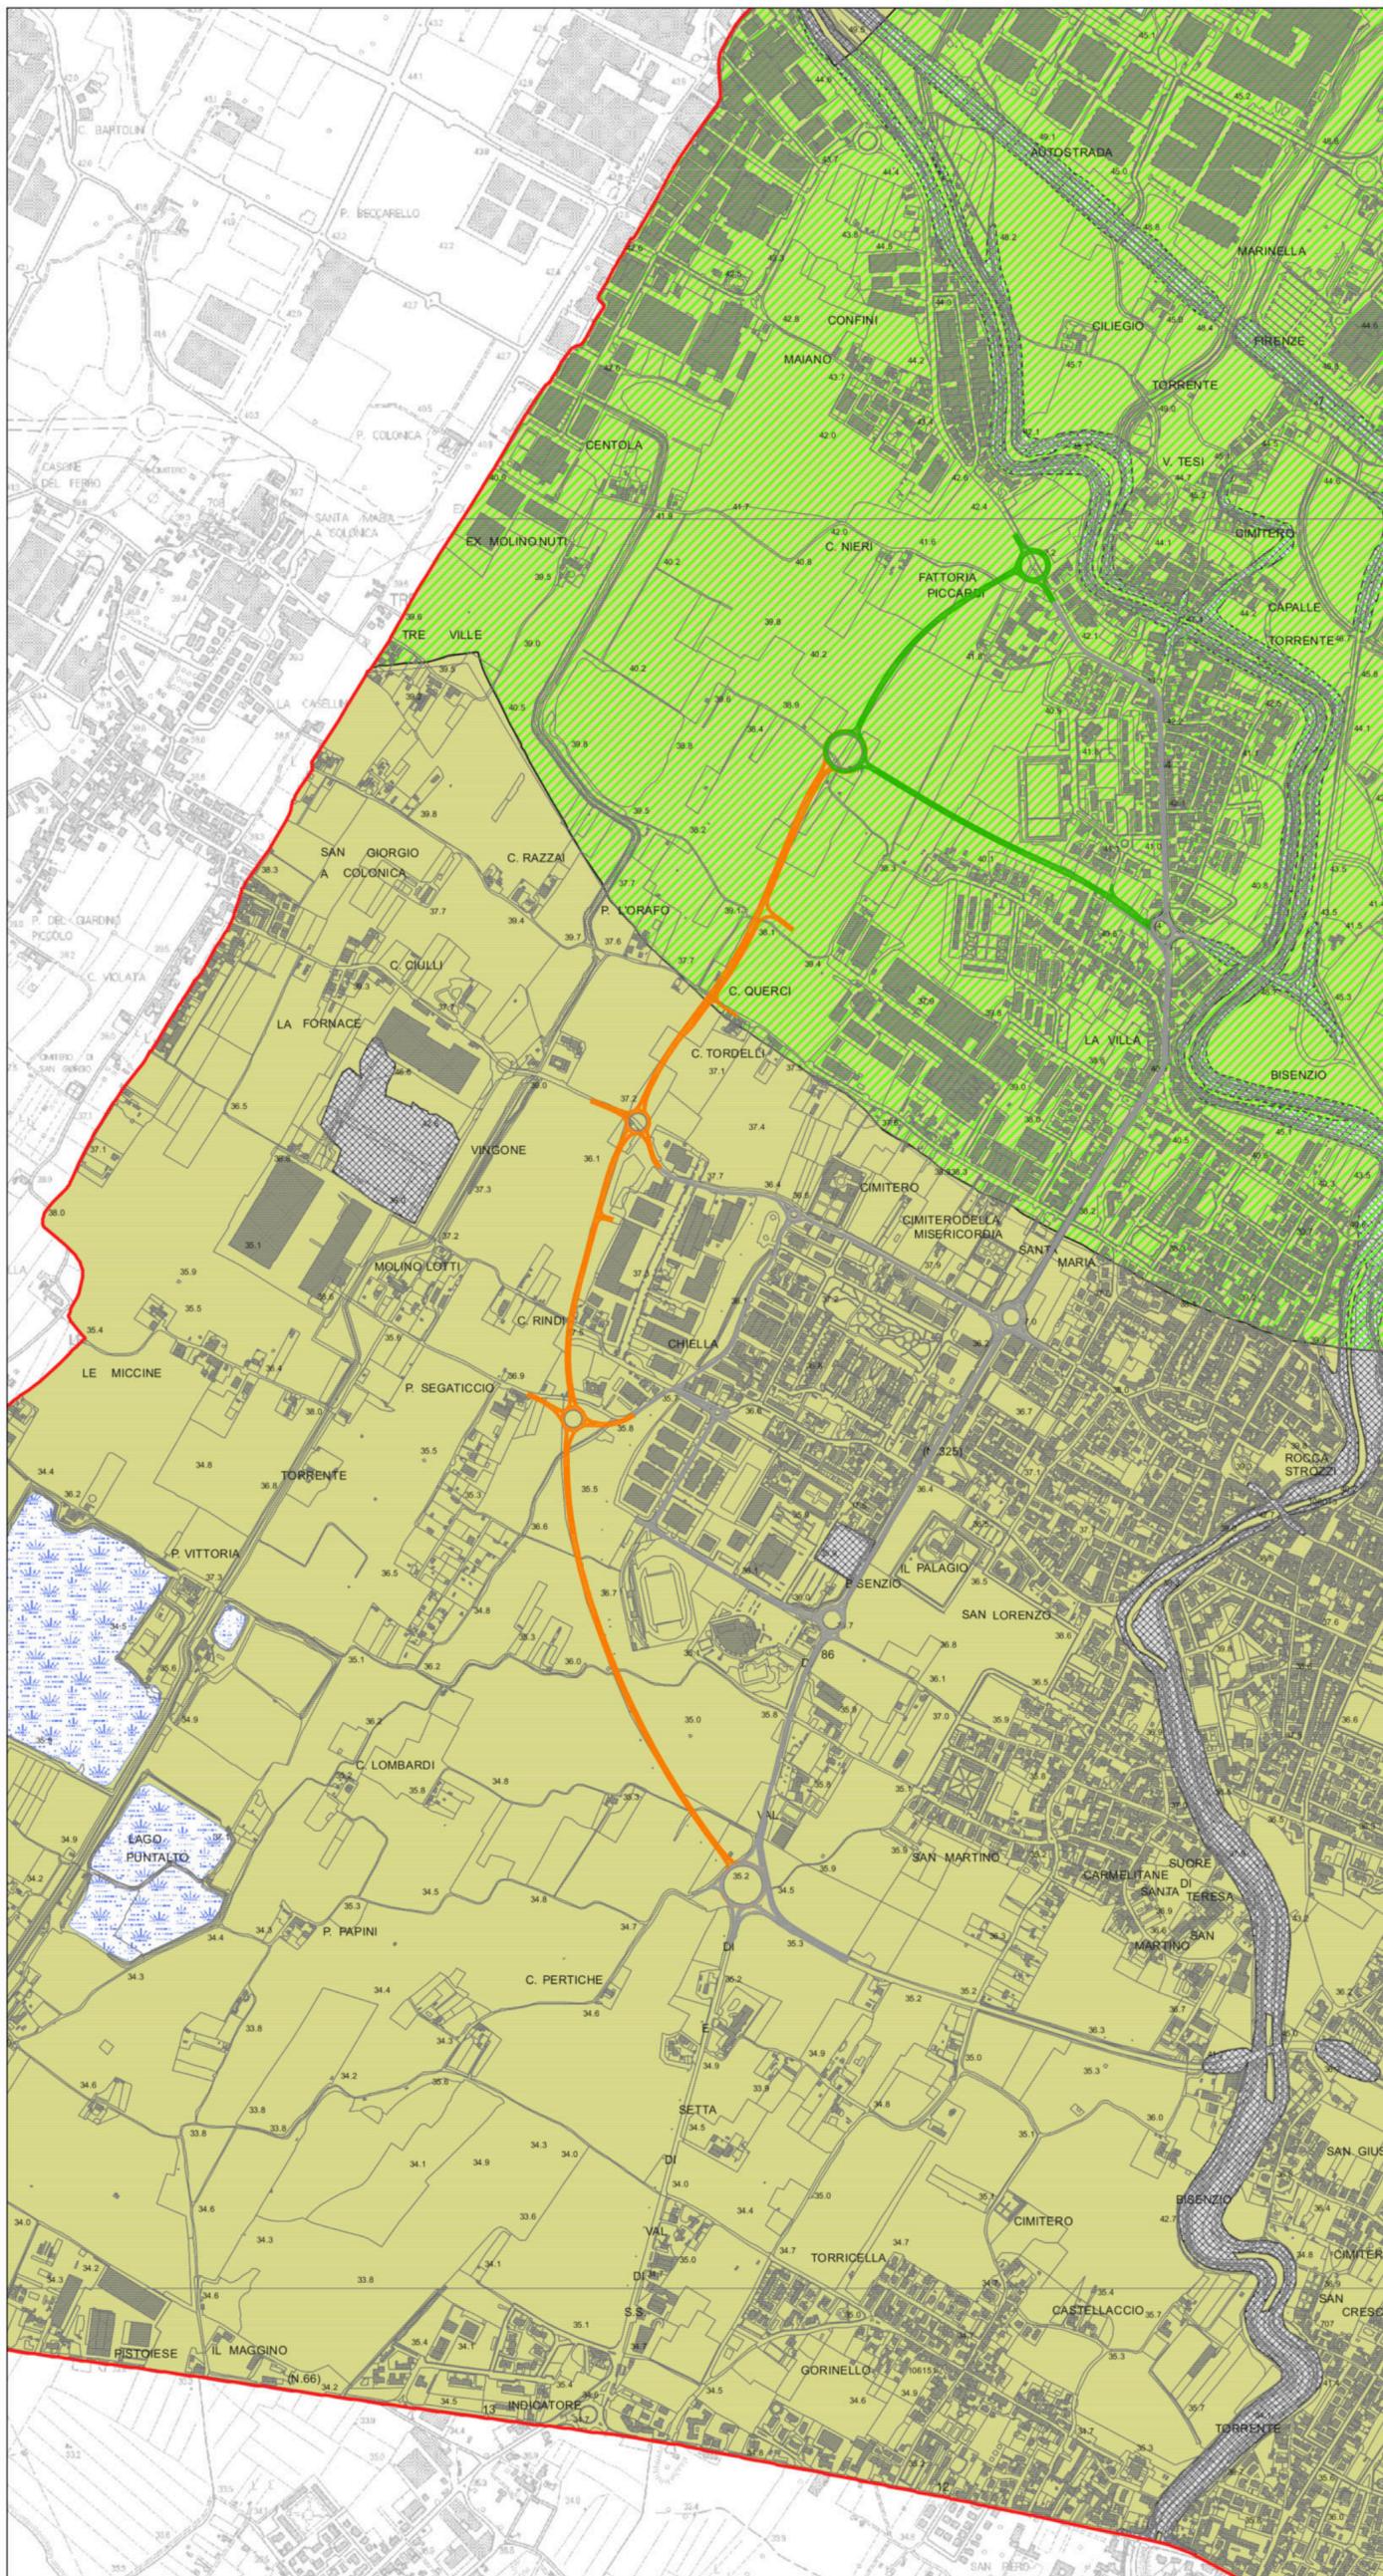

**Legenda**

- E2a2-3/t2-3 Ghiaie da mediamente addensate a poco addensate con presenza di frazione sabbiosa e coesiva
- E3a1-2/t1-3 Sabbie da addensate a moderatamente addensate con presenza di elementi ghiaiosi e frazione coesiva
- F1t1-2s3-4 Limi da consistenti a moderatamente consistenti con presenza elementi ghiaiosi e frazione sabbiosa
- F2t1-2s3-4 Argille da consistenti a moderatamente consistenti con presenza elementi ghiaiosi e frazione sabbiosa
- Laghi
- Terreno di riporto
- Concoide alluvionale
- Limite comunale (fonte: Regione Toscana)
- Viabilità esistente
- Viabilità in costruzione
- Viabilità di progetto