


PARTICOLARE PROGETTO REALIZZAZIONE NUOVA ROTATORIA FRA VIA ALLENDE E VIA EINSTEIN A SEGUITO DI
CONFERENZA SERVIZI DATA - SECONDA FASE

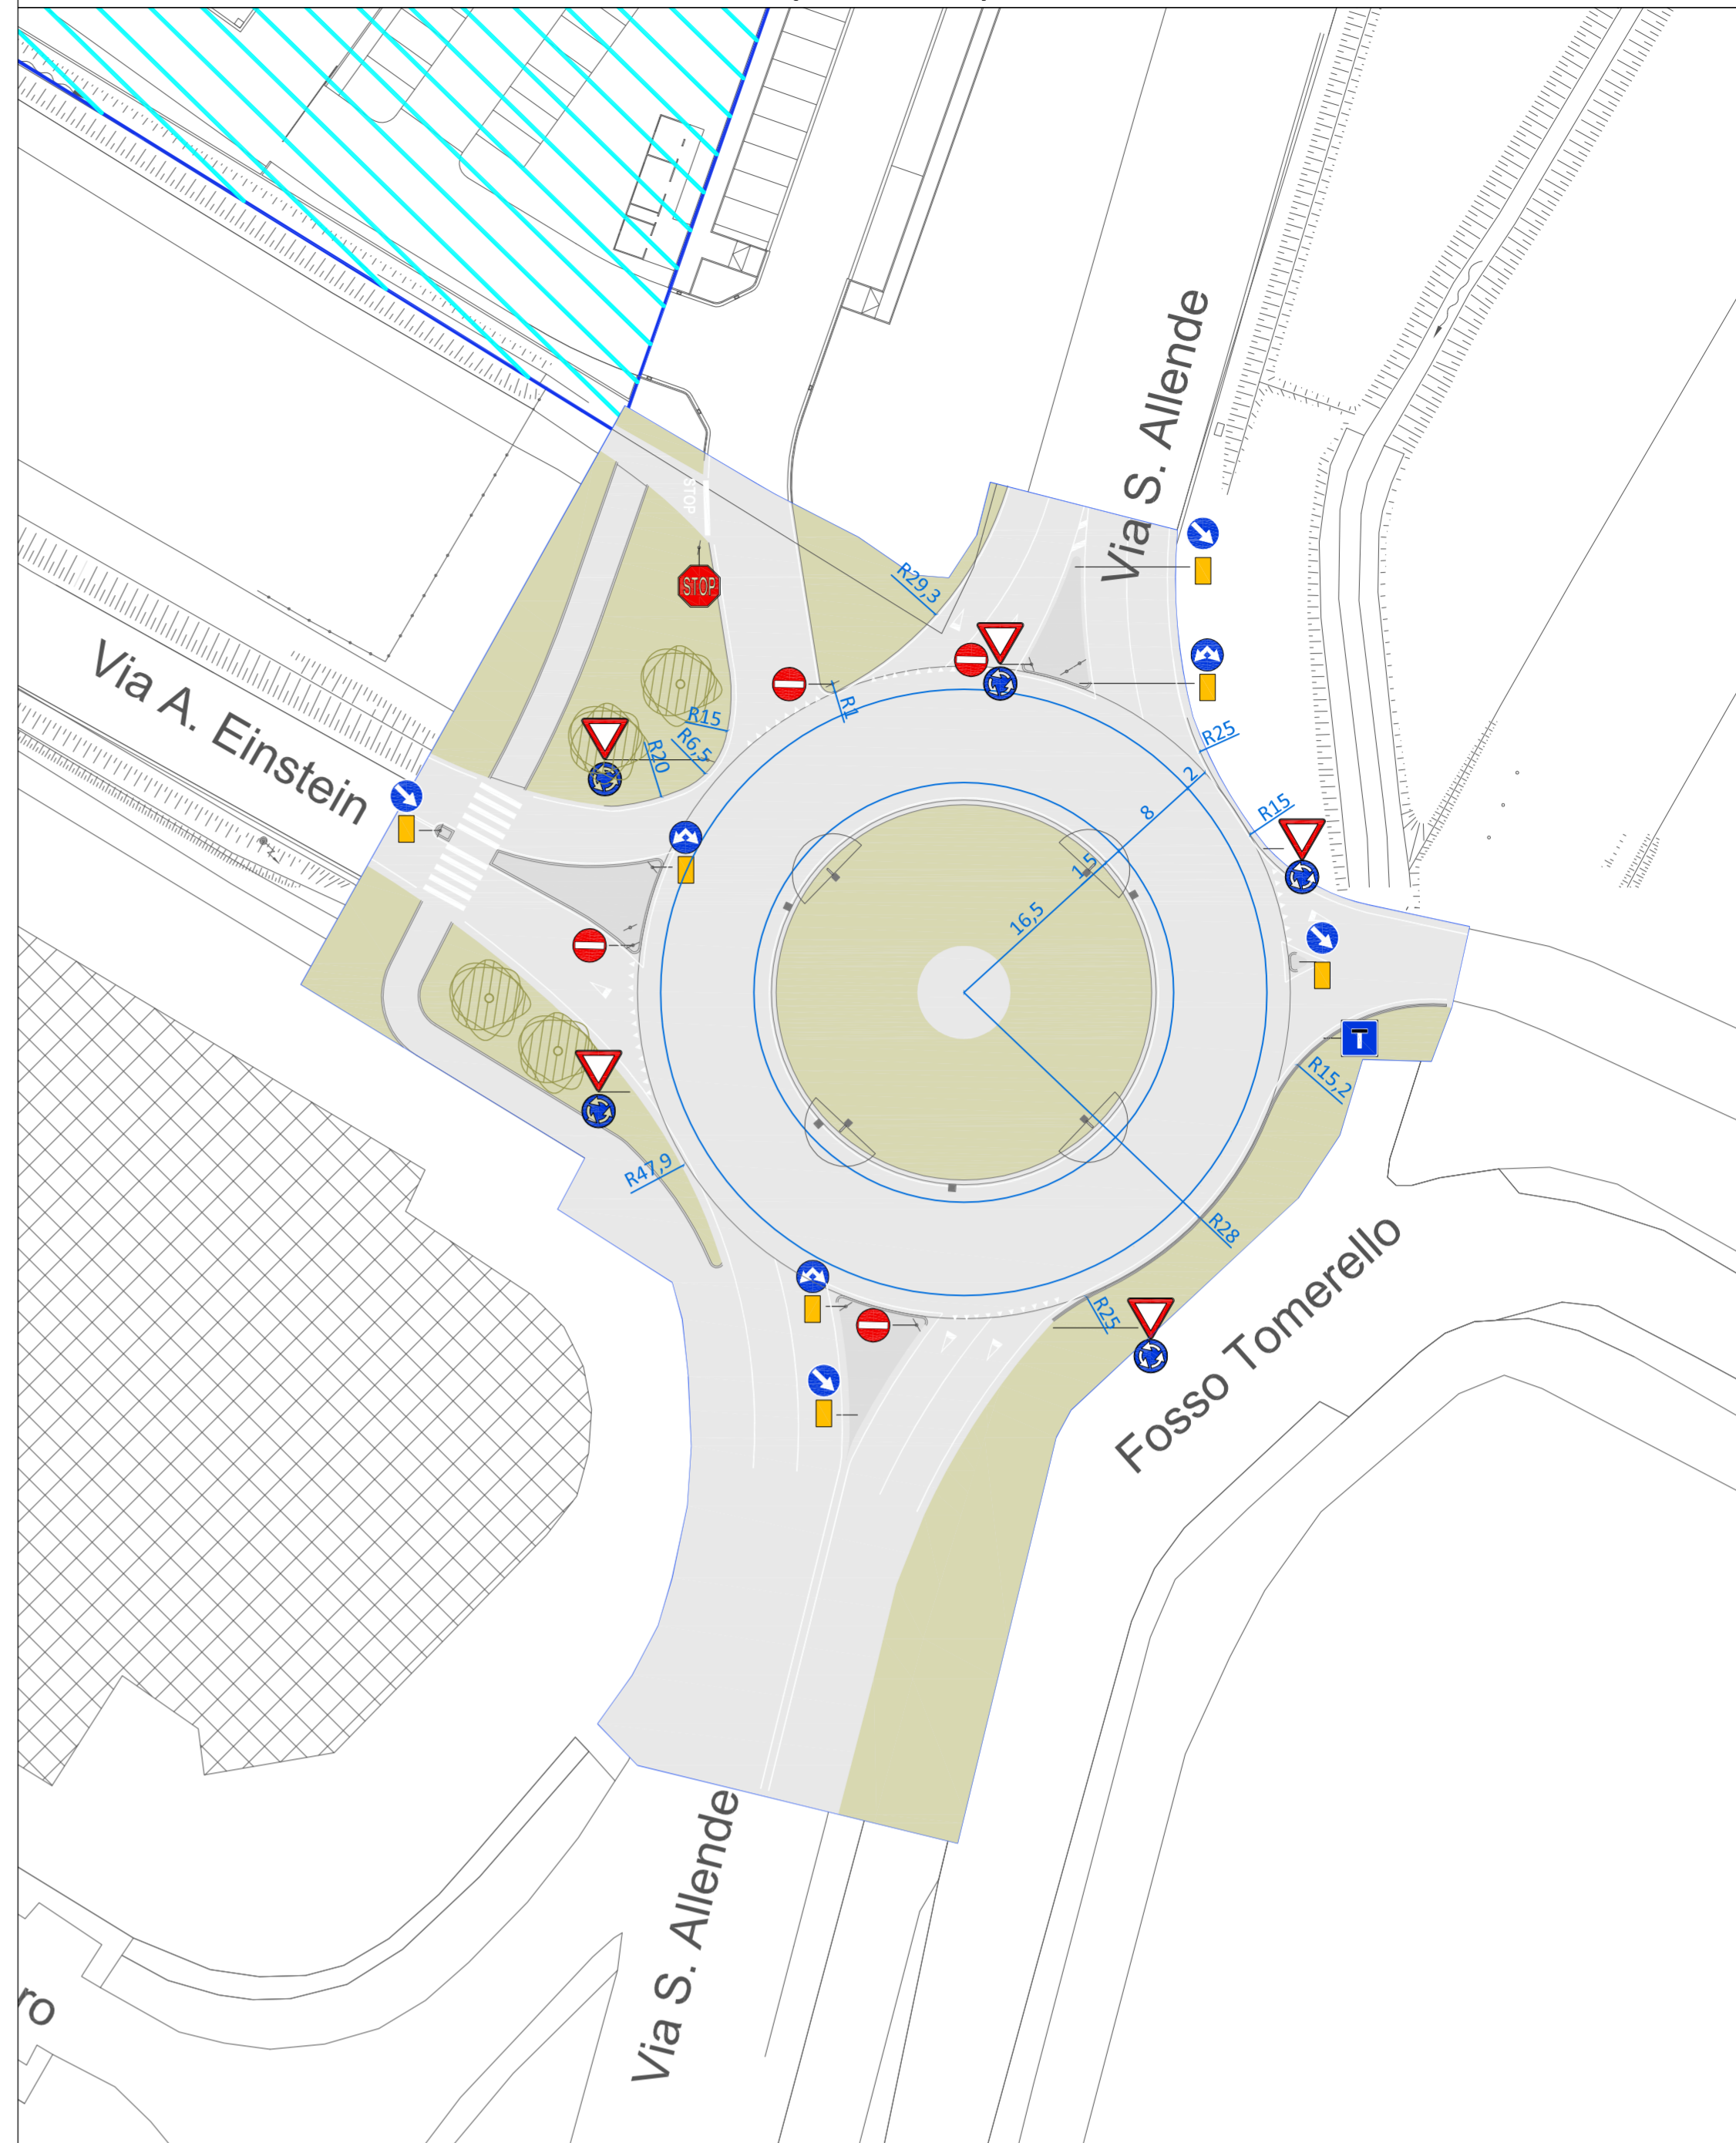

LEGENDA

- Fase 1 - Realizzazione dell'innesto della nuova viabilità di progetto con Via Allende
- Fase 2 - Realizzazione della nuova viabilità di progetto
- Fase 3 - Realizzazione delle opere accessorie alla nuova viabilità di progetto
- Fase 4 - Modifiche dell'innesto esistente con la rotatoria fra Via Allende e Via Einstein
- Area di intervento edilizio

COMUNE DI CAMPI BISENZIO
VARIANTE SEMPLIFICATA AL R.U. MEDIANTE SUAP
AI SENSI DELL'ART. 35 E ART. 252 ter DELLA L.R. 65/2014
EDIFICIO INDUSTRIALE CON DESTINAZIONE LOGISTICA DEL FREDDO
DA REALIZZARE IN UN'AREA DEL COMUNE DI CAMPI BISENZIO,
LOCALITÀ TOMERELLO, POSTA TRA VIALE S. ALLENDE E VIA A. EINSTEIN

VARIANTE SUAP
SEZIONE PROGETTO OPERA PUBBLICA

FRIGOGEL s.r.l.
Via de La Prata, 33/B - 50041 Castelnuovo OTT
P.IVA 0118482040

PROJECT MANAGEMENT	EDISISTEM s.r.l.
PROJECT MANAGER	ARCH. GIOVANNI VALENTINI
PROGETTISTA ARCHITETTONICO E DIREZIONE LAVORI	ARCH. MARCO VALENTINI
PROGETTO OPERE IDRAULICHE E DIREZIONE LAVORI	ING. DAVID MALOSSI
PROGETTO OPERE DI URBANIZZAZIONE E DIREZIONE LAVORI	ING. DAVID MALOSSI
PROGETTO IMPIANTI	ING. MASSIMO DE MASI
RESPONSABILE DELLA SICUREZZA	GEOM. LUCA MOTTA
GEOLOGO	ING. LUCA GARDONE

ELABORATO
- FASI DI INTERVENTO RELATIVE AL SISTEMA DI INNESTO CON LA VIABILITÀ ESISTENTE - FASE DI URBANIZZAZIONE 1
- PROGETTO DELLA NUOVA ROTATORIA FRA VIA ALLENDE E VIA EINSTEIN - FASE DI URBANIZZAZIONE 2

H_11

REVISIONE	DESCRIZIONE	DATA
1	PRESENTAZIONE	AGOSTO 2019
2	INTEGRAZIONE A SOSTITUZIONE	LUGLIO 2020