



COMUNE DI CAMPI BISENZIO (FI)
Progetto Unitario Convenzionato (PUC) (art.121 L.R. 65/2014)
"VIA CASTRONELLA 2021"

PROPRIETA': EDILTOSCANA s.a.s. di Simonetti Massimo e C.
Società in liquidazione - fallimento n. 143/2020 Tribunale di Firenze
Curatore: Dott. Matteo Rondini
via Giovanni del Pian dei Carpinì 96/6, 50127 Firenze (FI)
CF: RNDMTT81S29D612W

Calogero Andolina
via di Mezzo, n.1, 50013 Campi Bisenzio (FI)
CF: NDLCGR50T20L603U

Francesco Capici
via Palagetta, n.25, 50013 Campi Bisenzio (FI)
CF: CPCFNC53S04G273K

Giuseppa Di Carlo
via Santa Maria, n.122, 50013 Campi Bisenzio (FI)
CF: DCRGPP55B55H428K

Calogero Nobile
via Santa Maria, n.122, 50013 Campi Bisenzio (FI)
CF: NBLCGR50C20L603J

PROGETTISTA: Arch. Marianna Coglievina
GEOLOGO: Dott. Franco Ceccarini

PROGETTO DI FATTIBILITA' DI OPERA PUBBLICA
Schemi reti di scarico



H3b_i2

GIUGNO 2023

TIMBRO PROGETTISTA

FIRME PROPRIETARI


QUESTO DISEGNO NON PUO' ESSERE RIPRODOTTO NE RESO NOTO A TERZI SENZA AUTORIZZAZIONE SCRITTA DELL'AUTORE

LEGENDA

- PERIMETRO PUC
- PERIMETRO AREE DA CEDERE AL COMUNE

Planimetria rete fognaria acque bianche e nere

- FOGNATURA METEORICA IN ECO PAL SN4 (DN315)
- FOGNOLI IN PVC SN4 DN160
- CADITOIA SIFONATA, POZZETTO CLS 40x40x50 cm CON GRIGLIA IN GHISA
- POZZETTO DI ISPEZIONE IN CLS dim. interna 100 x 100 cm CON CHIUSINO IN GHISA
- POZZETTO DI CONSEGNA
- POZZETTO DI ISPEZIONE SIFONATO
- RETE FOGNARIA ACQUE NERE DI PROGETTO
- POZZETTO DI CONSEGNA SIFONATO
- POZZETTO DI CONFLUENZA E ISPEZIONE

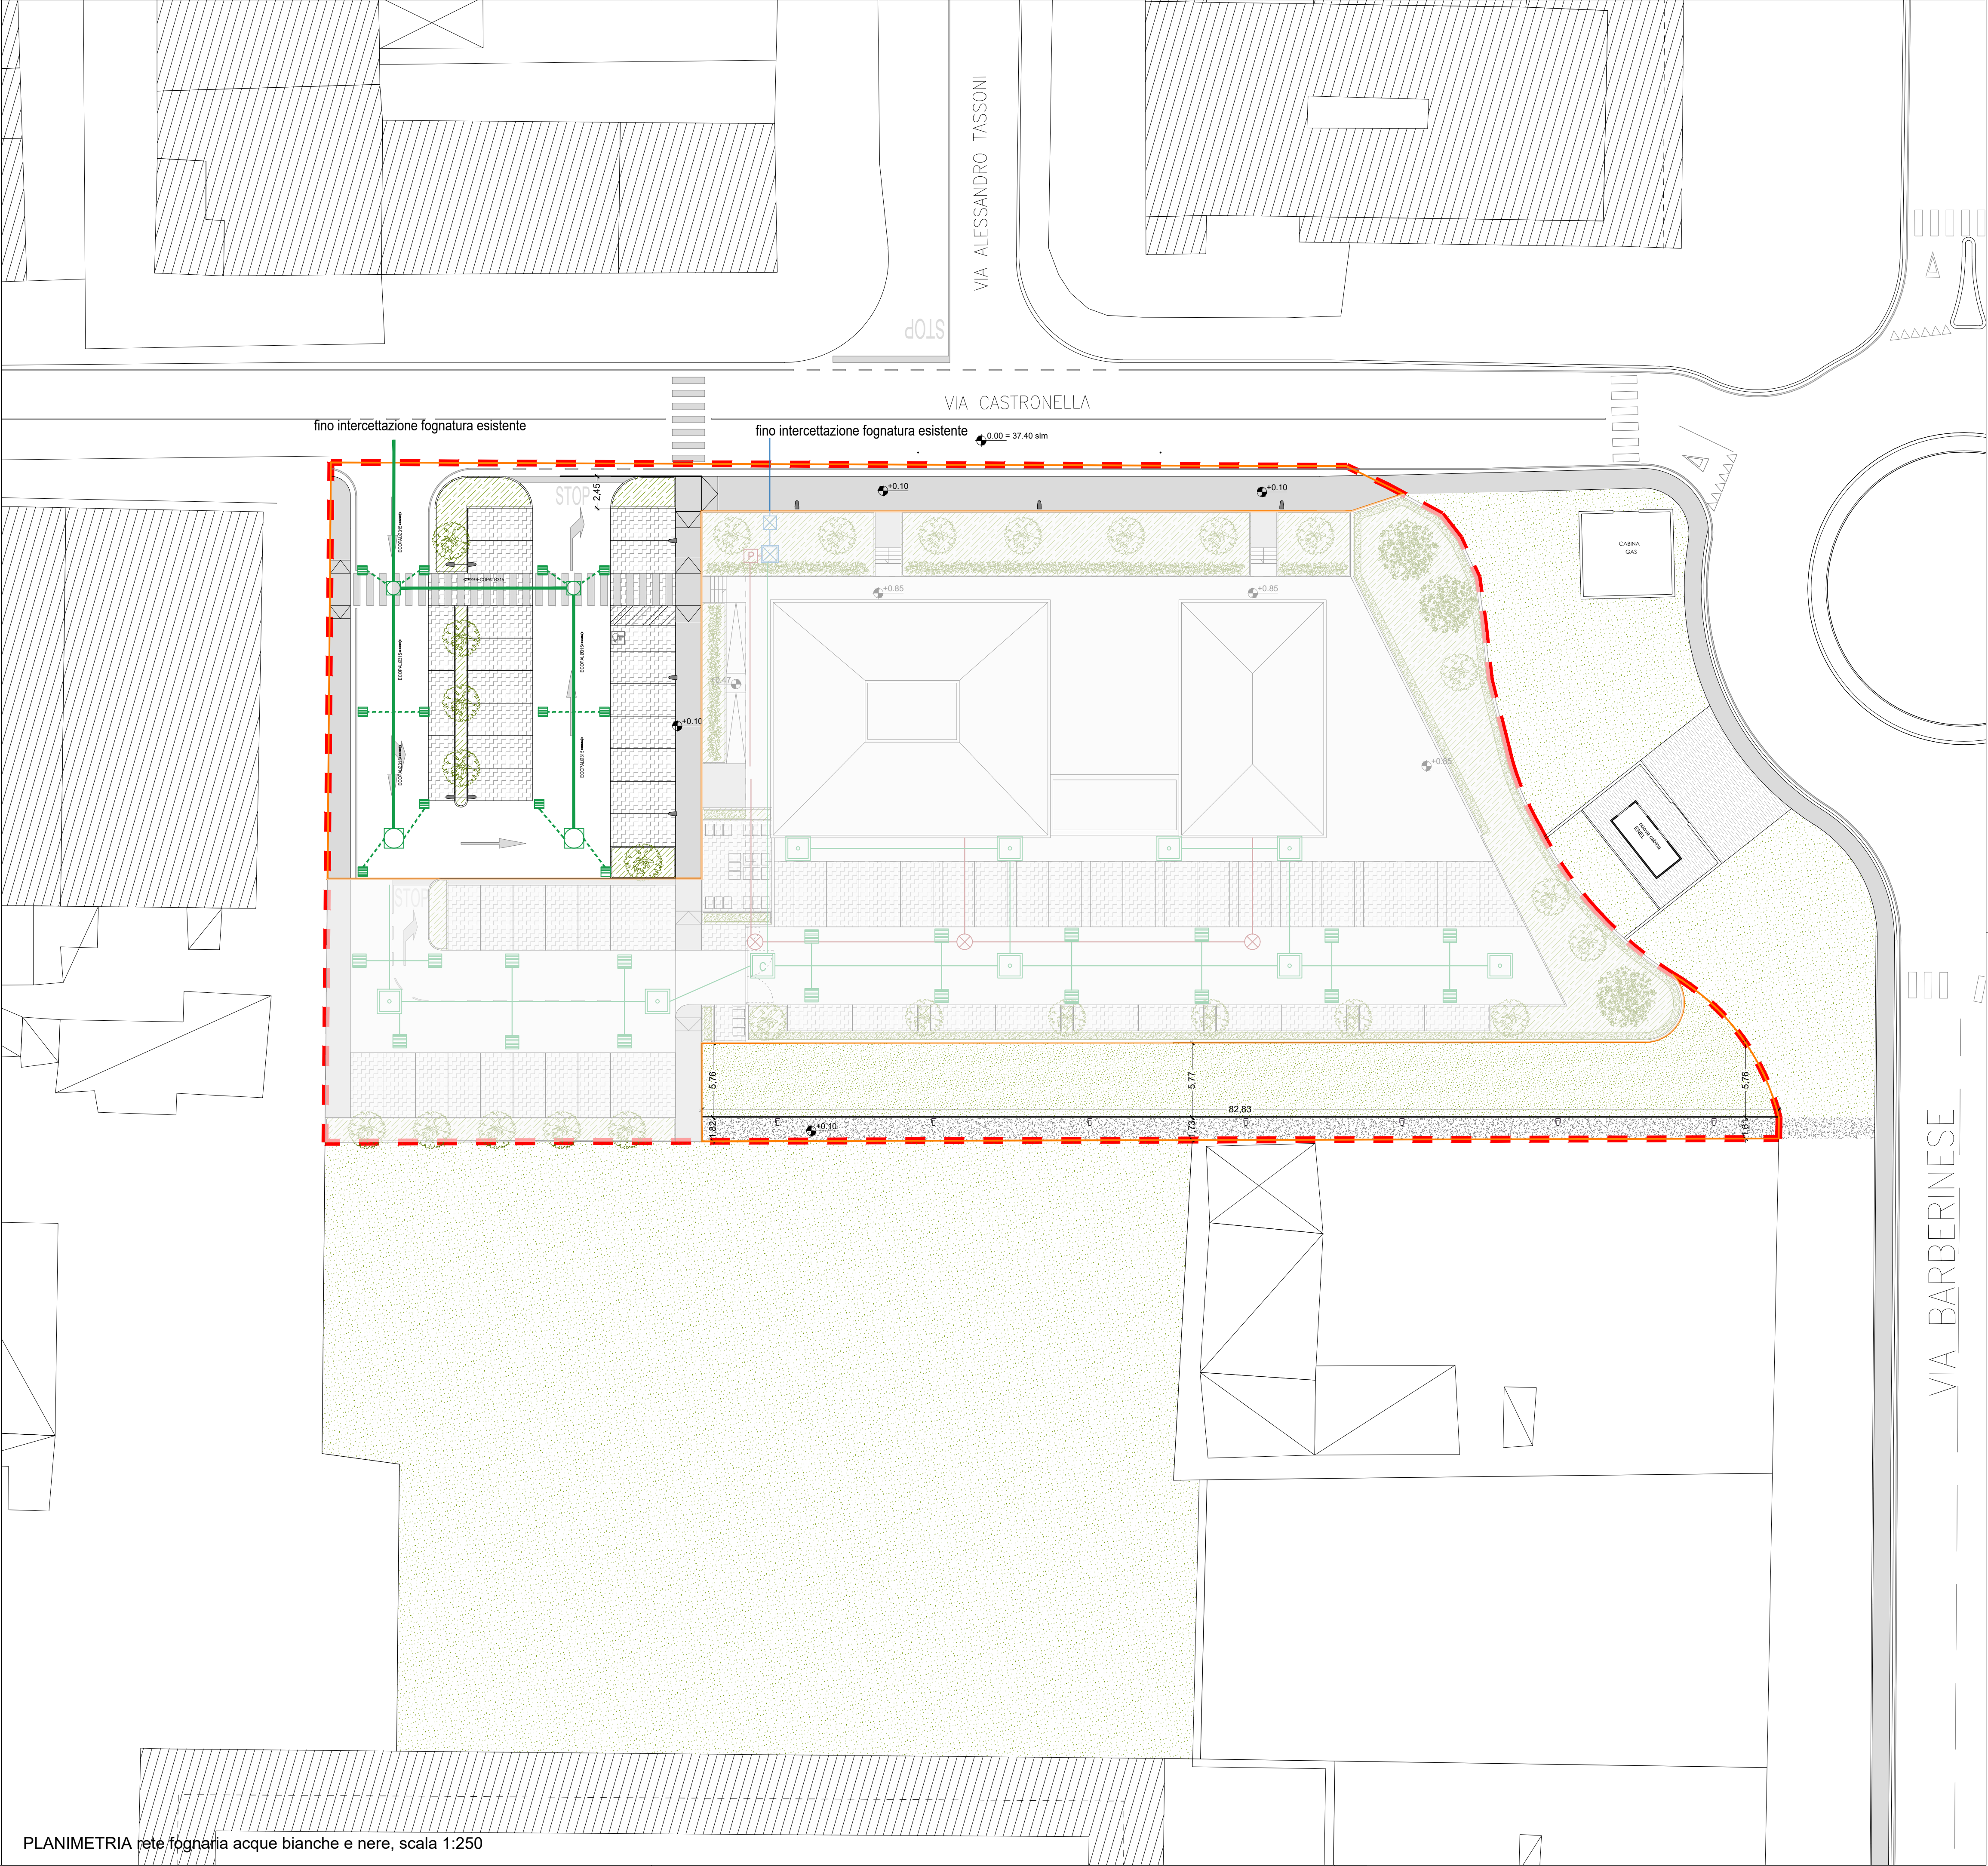

PLANIMETRIA rete fognaria acque bianche e nere, scala 1:250