
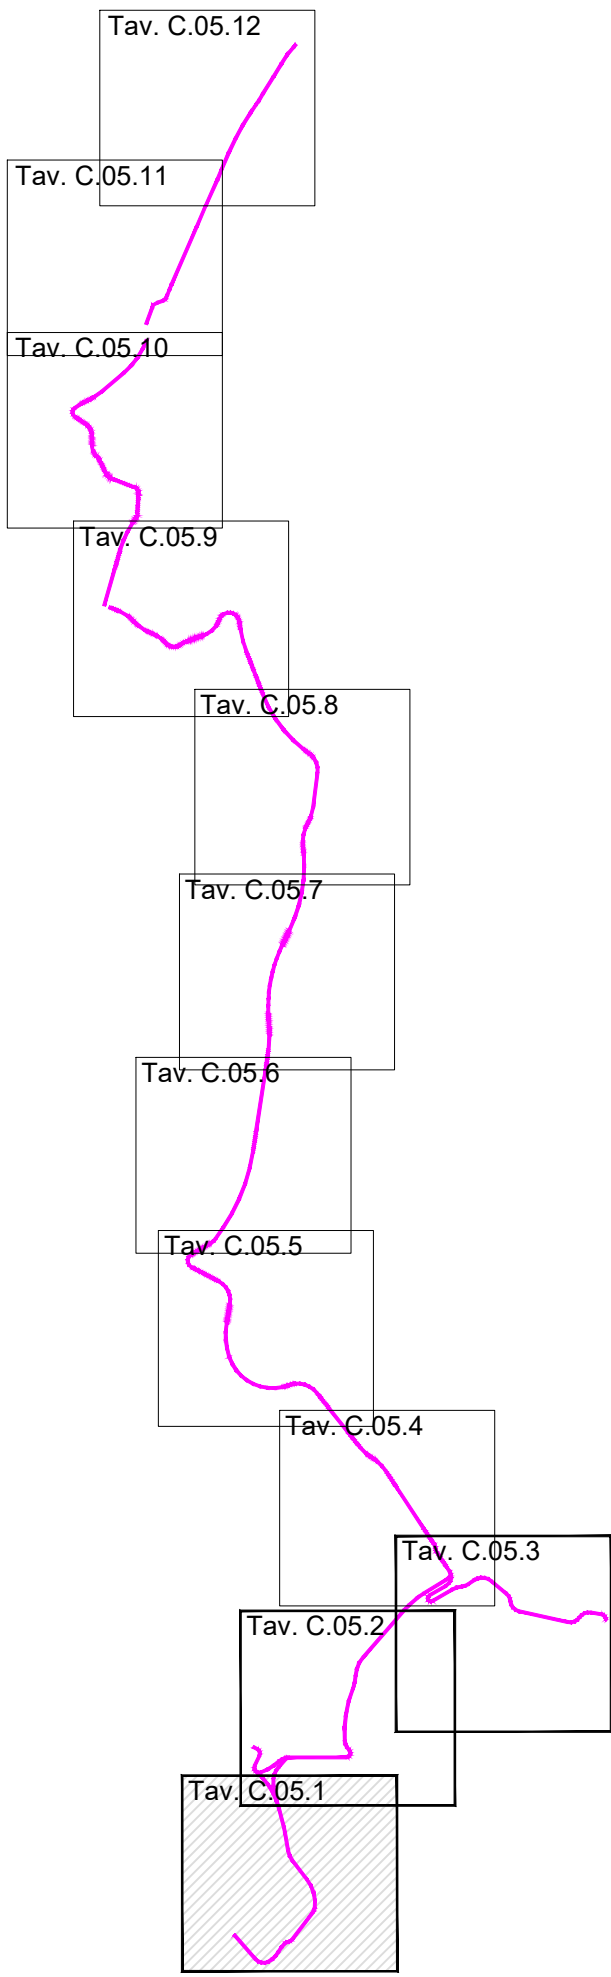
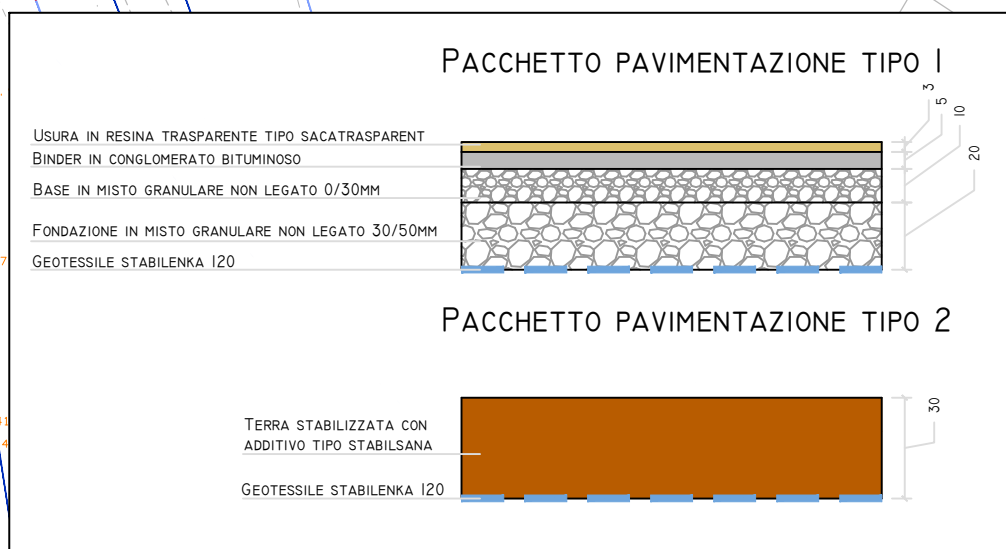


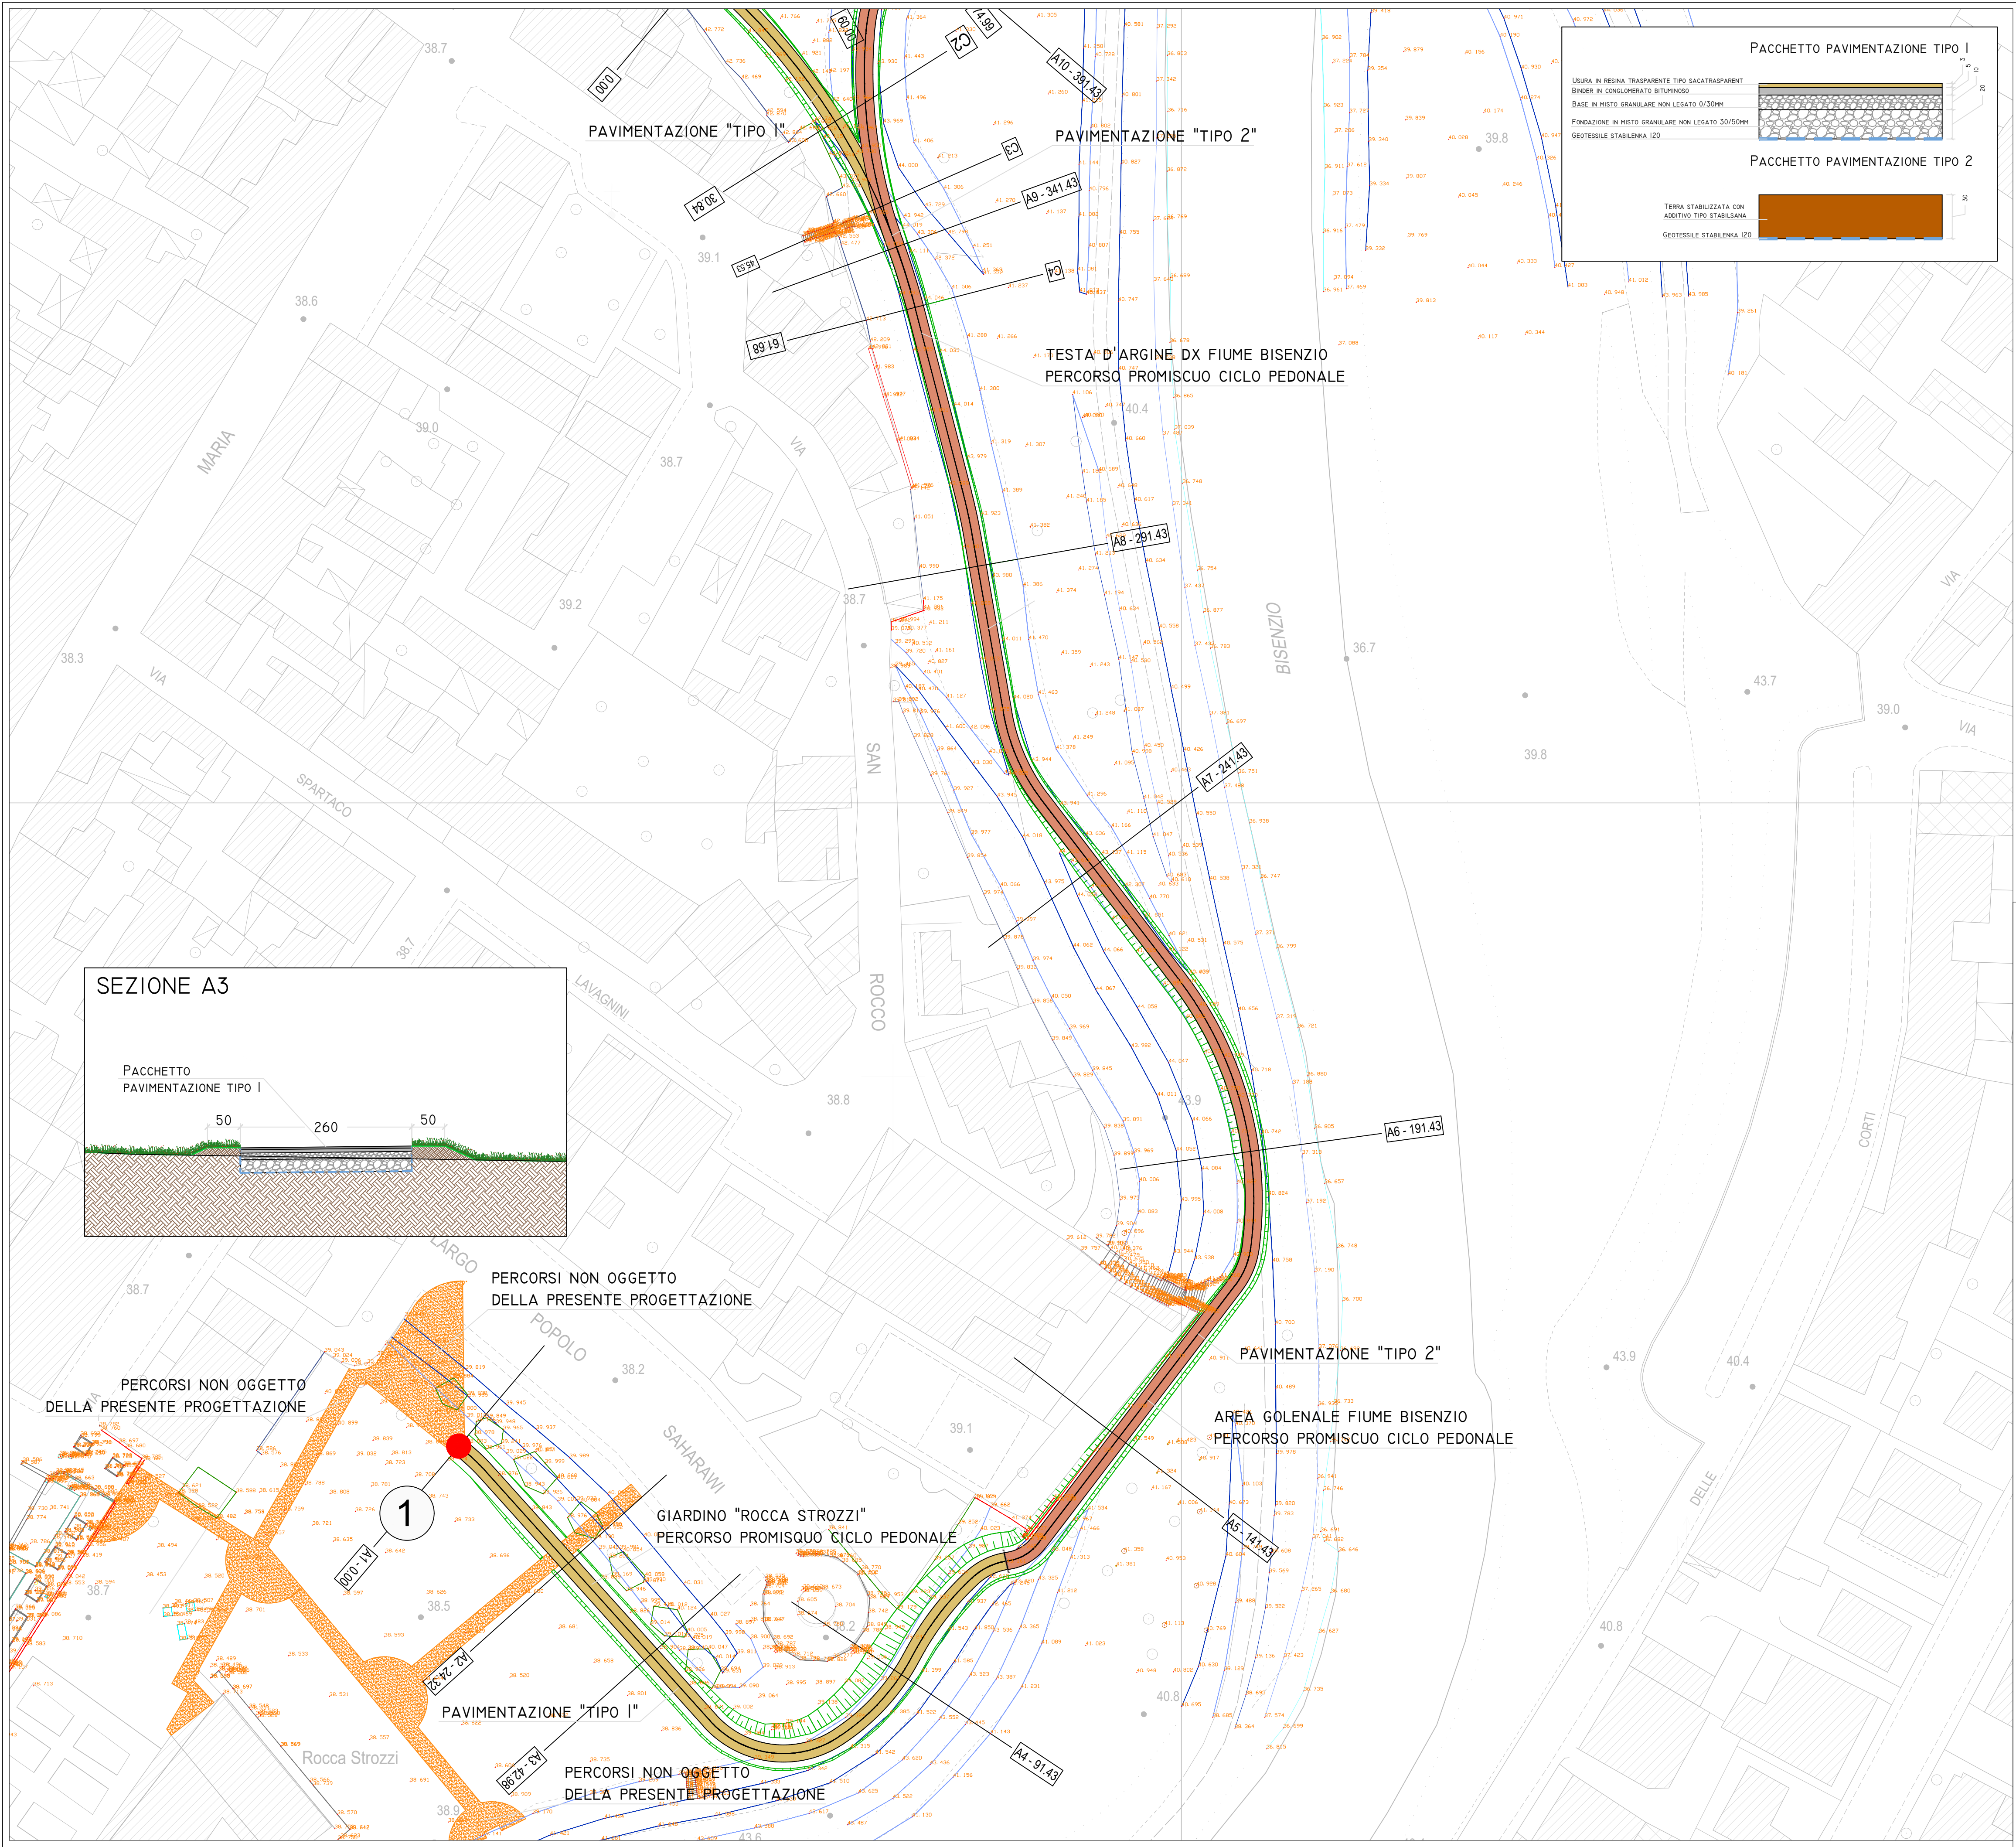

Comune di Campi Bisenzio
- Città Metropolitana di Firenze -
5° Settore - Servizi Tecnici / Valorizzazione del Territorio

**VALORIZZAZIONE E ACCESSIBILITÀ
DELL'AREA ARCHEOLOGICA DI GONFIENTI**

**REALIZZAZIONE PERCORSO DI COLLEGAMENTO TRA LA
ROCCA STROZZI E GONFIENTI TRAMITE PISTA CICLBILE E
PASSERELLA SUL FIUME BISENZIO**

C.U.P. - C81B18000480006
PROGETTO DEFINITIVO

Responsabile del Procedimento: Ing. Domenico Ennio Maria Passaniti

Gruppo di Progettazione

Progetto generale

Ing. Simone Faelli



Progetto strutturale

Ing. Daniele Storai



Progetto idraulico

Ing. Bernardo Baccani



Piano Sicurezza

Ing. Alberto Antonelli



Relazione geologica

Dr. Maurizio Negri



Progetto per Soprintendenza

Arch. Pietro Corliano



Data: NOVEMBRE 2018



Elaborato	Oggetto	Scala
C.05.01	PLANIMETRIA GENERALE TRACCIATO E FINITURE TIPO	1:500

Progetto generale e idraulica
BF Ingegneria
Via Vasco de Gama 89 - Firenze

Progetto strutturale e sicurezza
ACS Ingegneri
Via Catani 28/c - Prato

Rilievi
GAIAGROUP srl
Via Galileo Galilei, 9 Figline e Incisa Vno

Comune di Campi Bisenzio - Palazzo Comunale - Piazza Dante 36
Sede distaccata - 5° Settore - Servizi Tecnici/Valorizzazione del Territorio
Via Pier Paolo Pasolini 18 - 50013 - Campi Bisenzio (FI)
Tel. 055.89.591 - PEC comune.campi-bisenzio@postacert.toscana.it

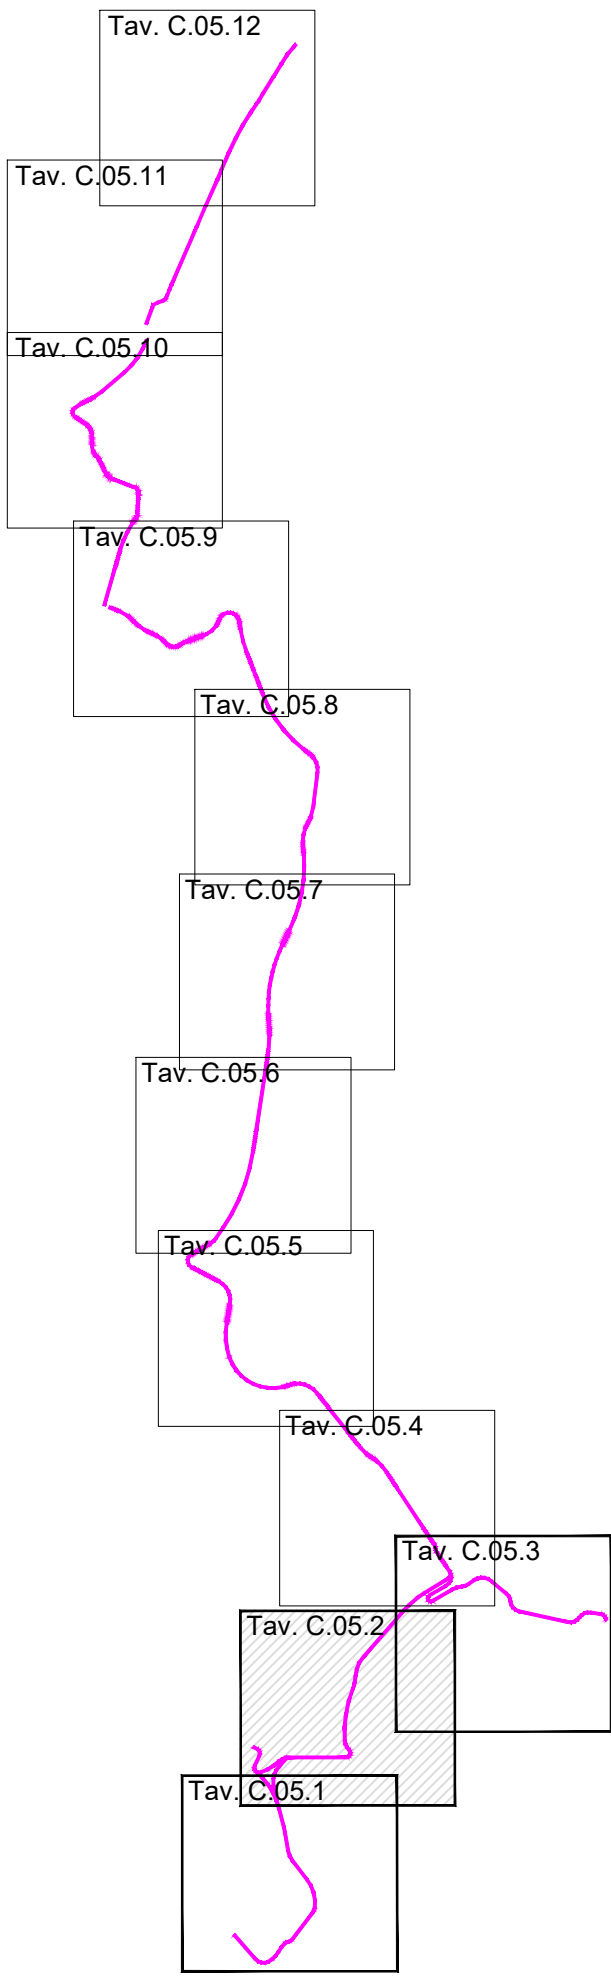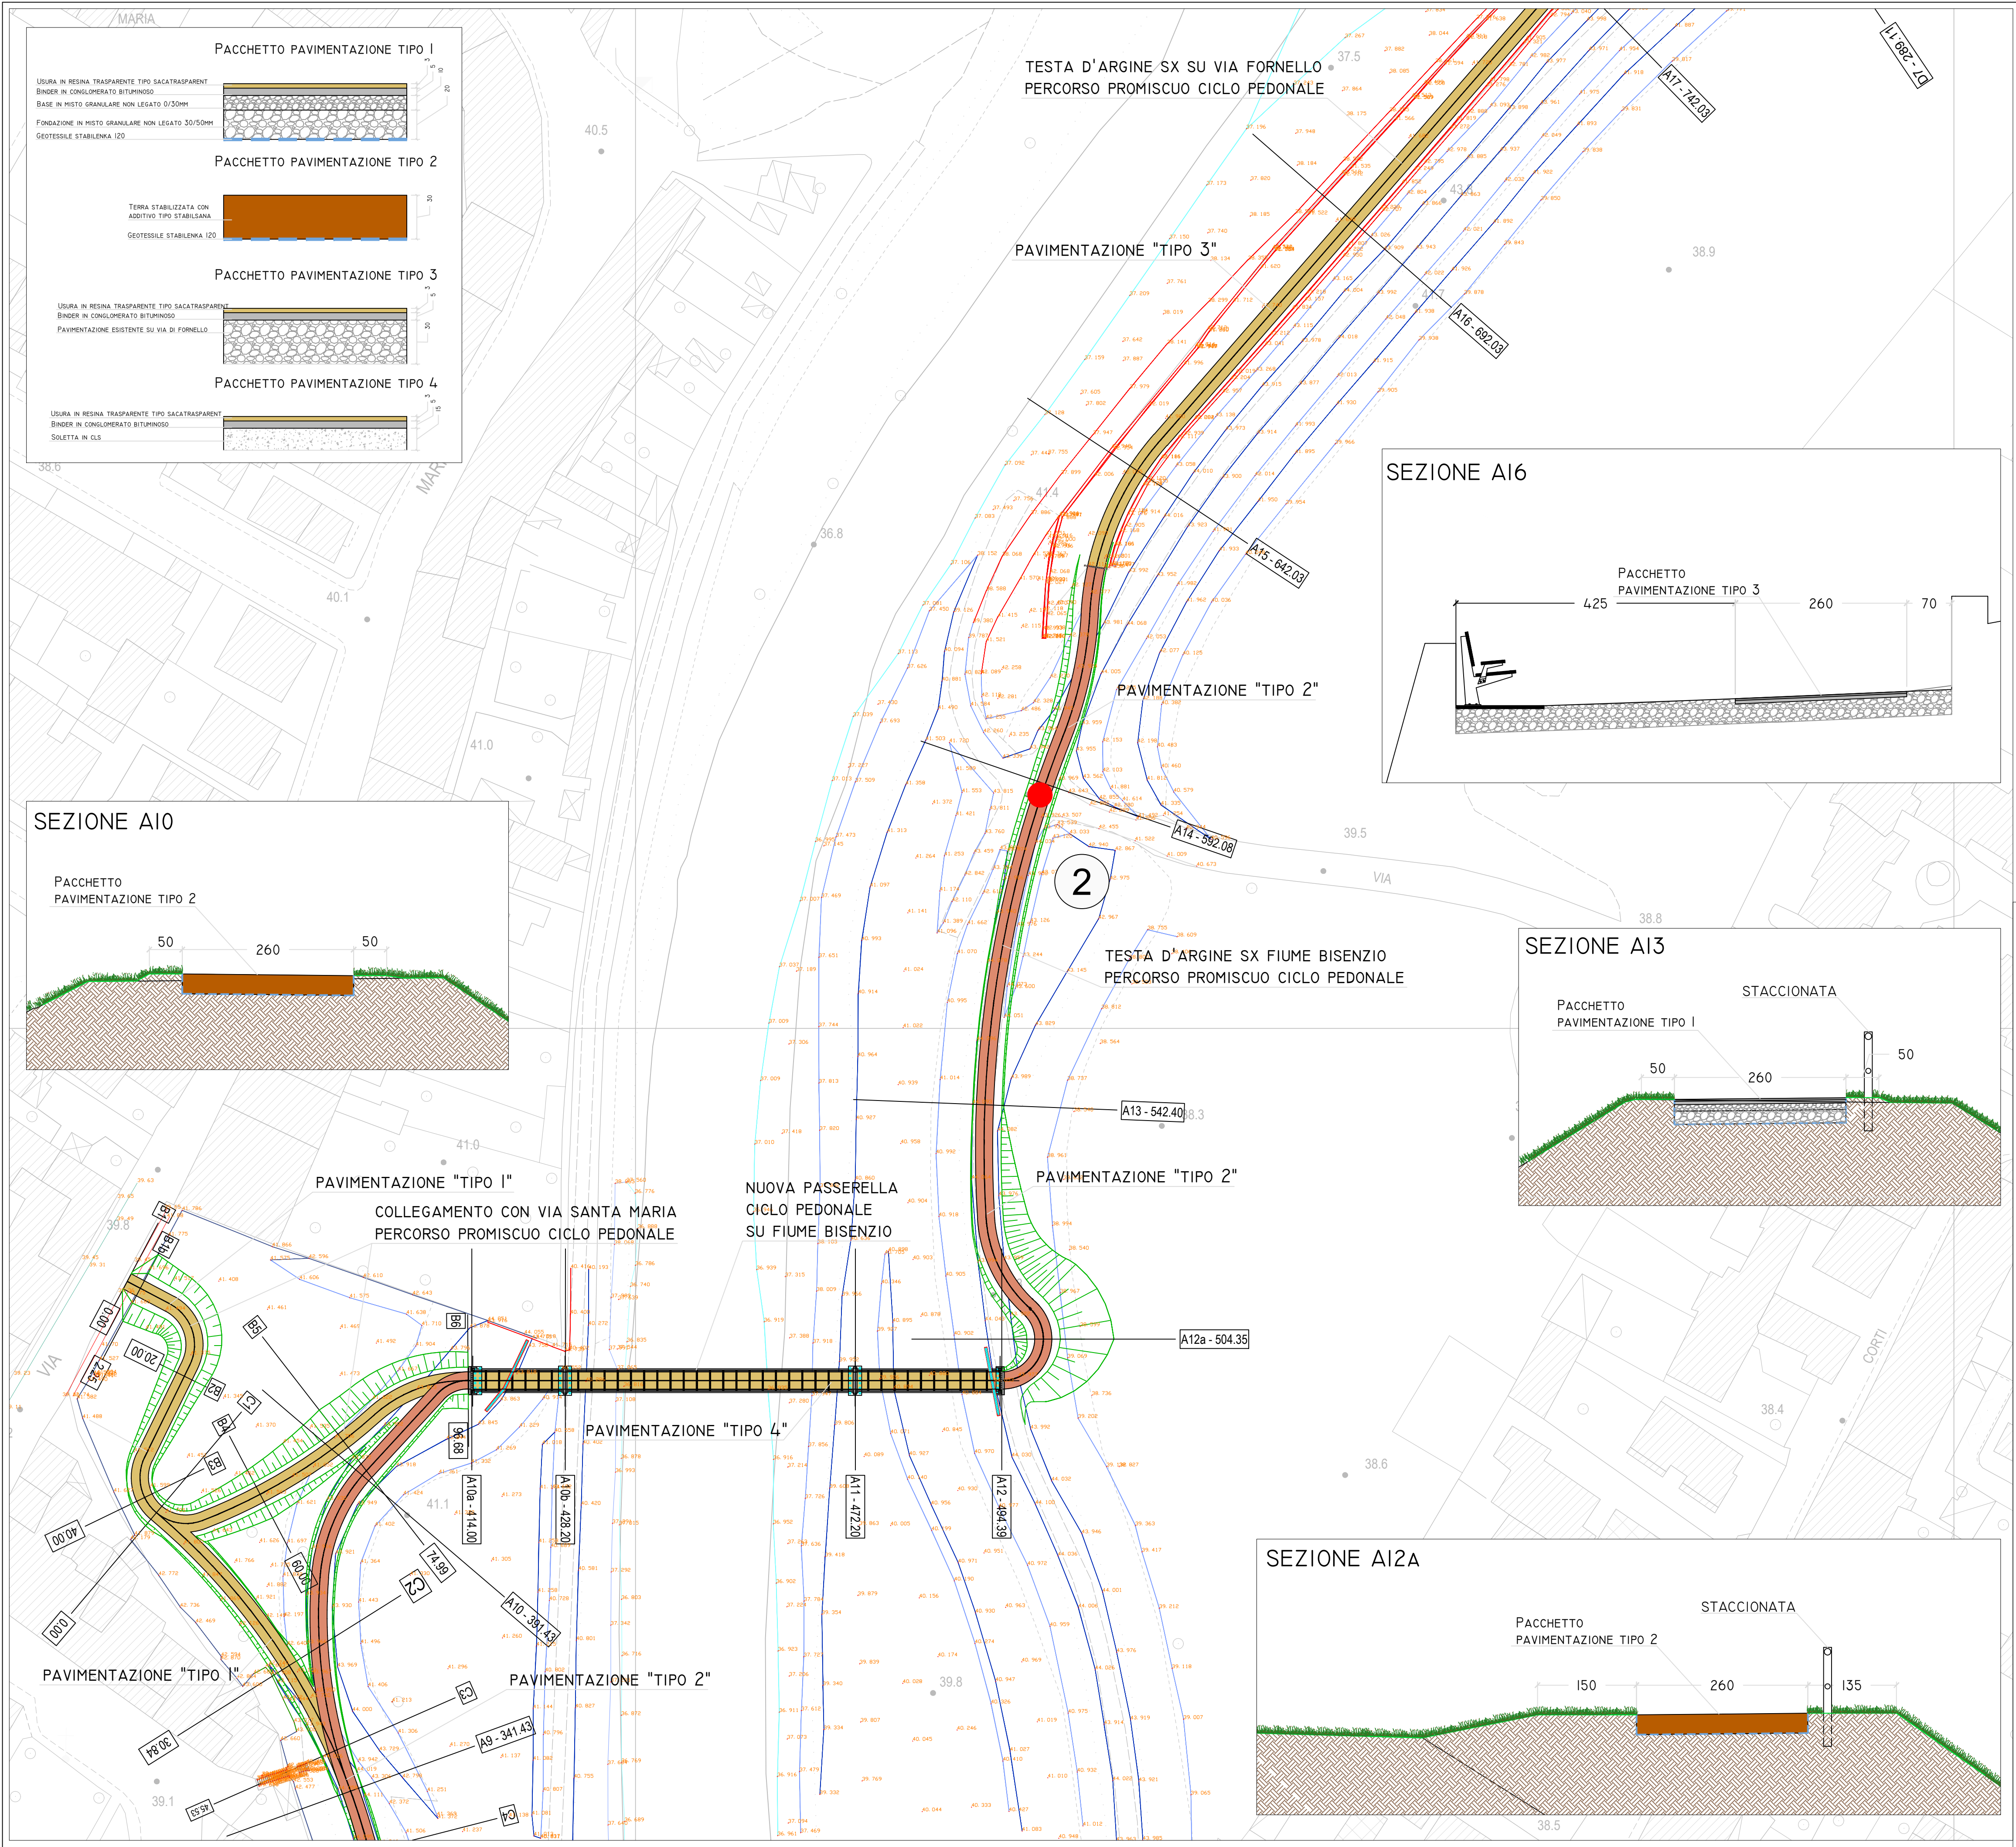



Comune di Campi Bisenzio
- Città Metropolitana di Firenze -
5° Settore - Servizi Tecnici / Valorizzazione del Territorio

**VALORIZZAZIONE E ACCESSIBILITÀ
DELL'AREA ARCHEOLOGICA DI GONFIENTI**

**REALIZZAZIONE PERCORSO DI COLLEGAMENTO TRA LA
ROCCA STROZZI E GONFIENTI TRAMITE PISTA CICLBILE E
PASSERELLA SUL FIUME BISENZIO**
C.U.P. - C81B18000480006
PROGETTO DEFINITIVO

Responsabile del Procedimento: Ing. Domenico Ennio Maria Passaniti

Gruppo di Progettazione

Progetto generale Ing. Simone Faelli	Progetto idraulico Ing. Bernardo Baccani	Relazione geologica Dr. Maurizio Negri
Progetto strutturale Ing. Daniele Storai	Piano Sicurezza Ing. Alberto Antonelli	Progetto per Soprintendenza Arch. Pietro Corliano

Data: NOVEMBRE 2018



Elaborato C.05.02	Oggetto PLANIMETRIA GENERALE TRACCIATO E FINITURE TIPO	Scala 1:500
-----------------------------	--	----------------

Progetto generale e idraulica
BF Ingegneria
Via Vasco de Gama 89 - Firenze

Progetto strutturale e sicurezza
ACS Ingegneri
Via Catani 28/c - Prato

Rilievi
GAIAGROUP srl
Via Galileo Galilei, 9 Figline e Incisa Vno

Comune di Campi Bisenzio - Palazzo Comunale - Piazza Dante 36
Sede distaccata - 5° Settore - Servizi Tecnici/Valorizzazione del Territorio
Via Pier Paolo Pasolini 18 - 50013 - Campi Bisenzio (FI)
Tel. 055.89.591 - PEC comune.campi-bisenzio@postacert.toscana.it

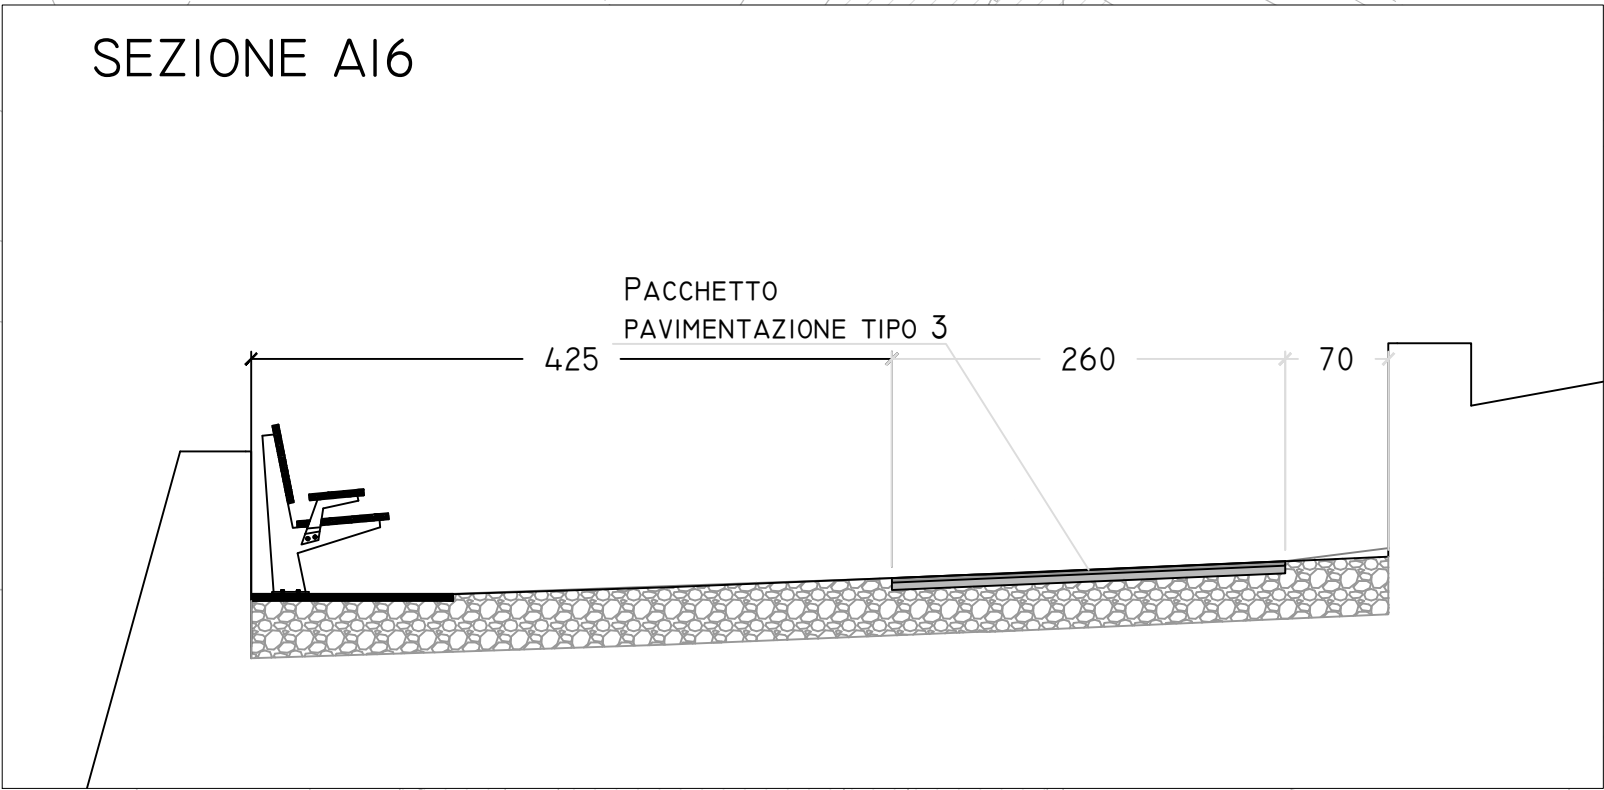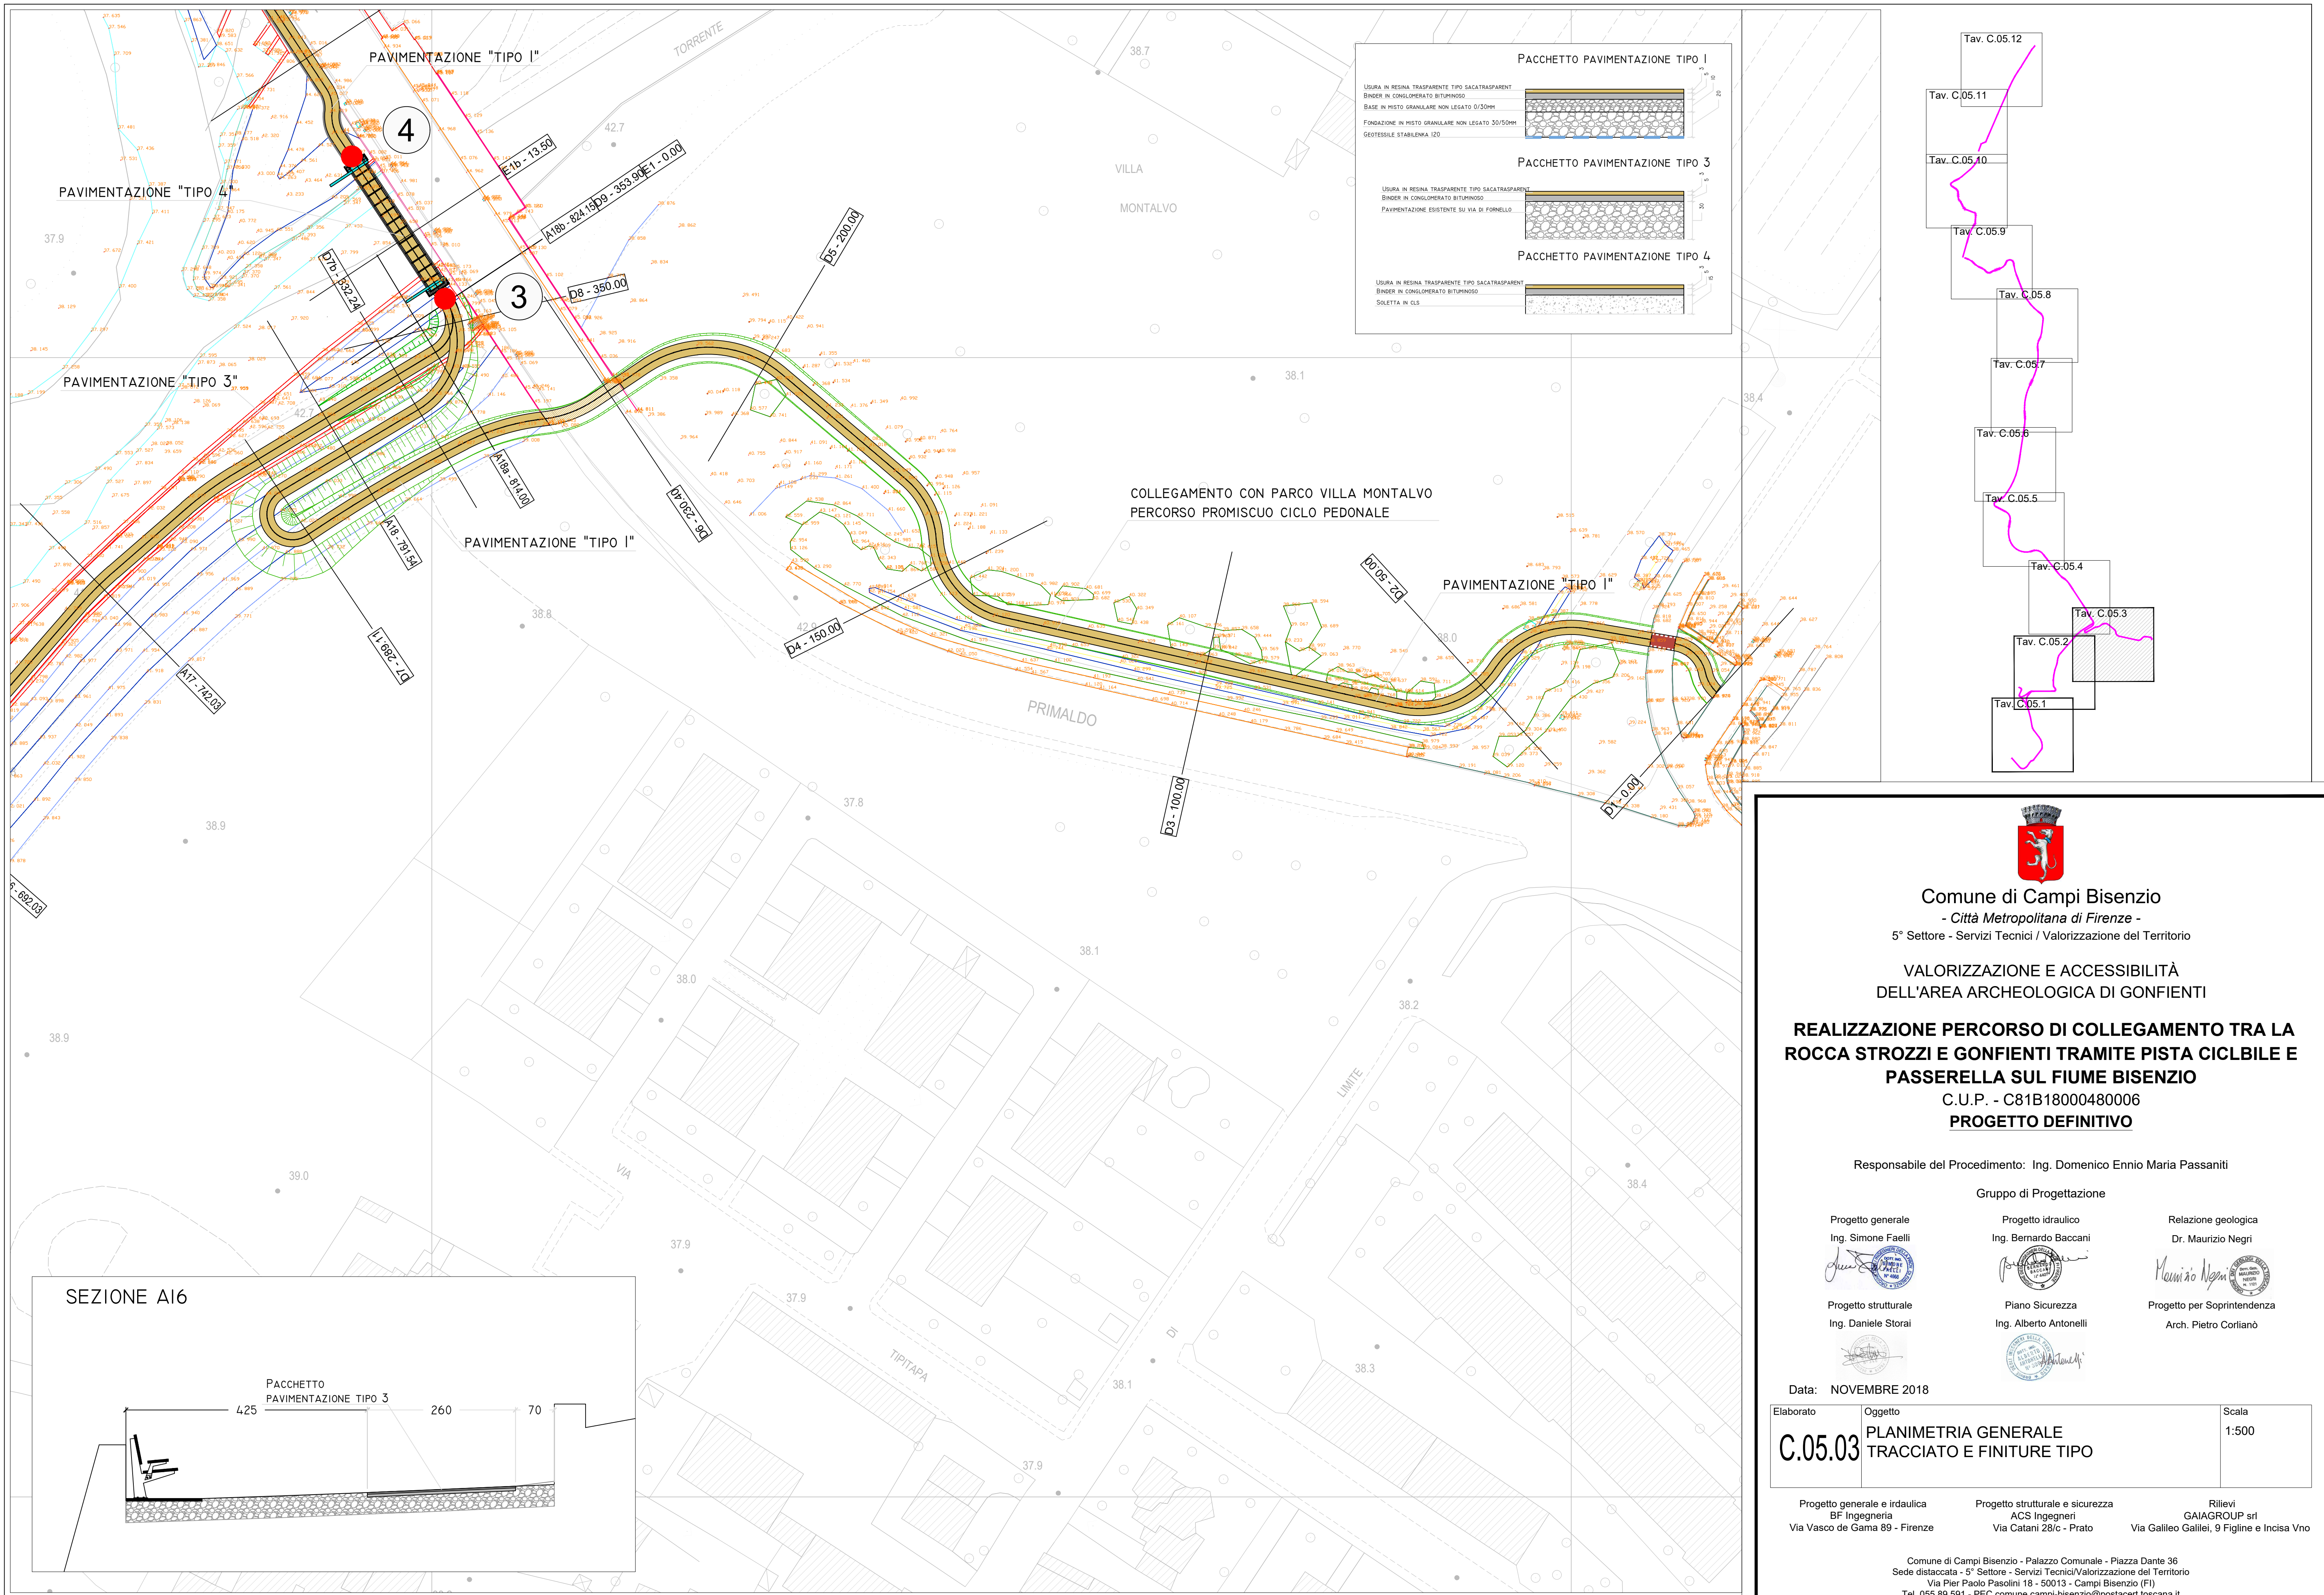



Comune di Campi Bisenzio
- Città Metropolitana di Firenze -
5° Settore - Servizi Tecnici / Valorizzazione del Territorio

**VALORIZZAZIONE E ACCESSIBILITÀ
DELL'AREA ARCHEOLOGICA DI GONFIENTI**

**REALIZZAZIONE PERCORSO DI COLLEGAMENTO TRA LA
ROCCA STROZZI E GONFIENTI TRAMITE PISTA CICLBILE E
PASSERELLA SUL FIUME BISENZIO**
C.U.P. - C81B18000480006
PROGETTO DEFINITIVO

Responsabile del Procedimento: Ing. Domenico Ennio Maria Passaniti

Gruppo di Progettazione



Progetto generale Ing. Simone Faelli 	Progetto idraulico Ing. Bernardo Baccani 	Relazione geologica Dr. Maurizio Negri 
Progetto strutturale Ing. Daniele Storai 	Piano Sicurezza Ing. Alberto Antonelli 	Progetto per Soprintendenza Arch. Pietro Corliano 

Data: NOVEMBRE 2018

Elaborato	Oggetto	Scala
C.05.03	PLANIMETRIA GENERALE TRACCIATO E FINITURE TIPO	1:500

Progetto generale e idraulica BF Ingegneria Via Vasco de Gama 89 - Firenze	Progetto strutturale e sicurezza ACS Ingegneri Via Catani 28/c - Prato	Rilievi GAIAGROUP srl Via Galileo Galilei, 9 Figline e Incisa Vno
--	--	---

Comune di Campi Bisenzio - Palazzo Comunale - Piazza Dante 36
Sede distaccata - 5° Settore - Servizi Tecnici/Valorizzazione del Territorio
Via Pier Paolo Pasolini 18 - 50013 - Campi Bisenzio (FI)
Tel. 055.89.591 - PEC comune.campi-bisenzio@postacert.toscana.it

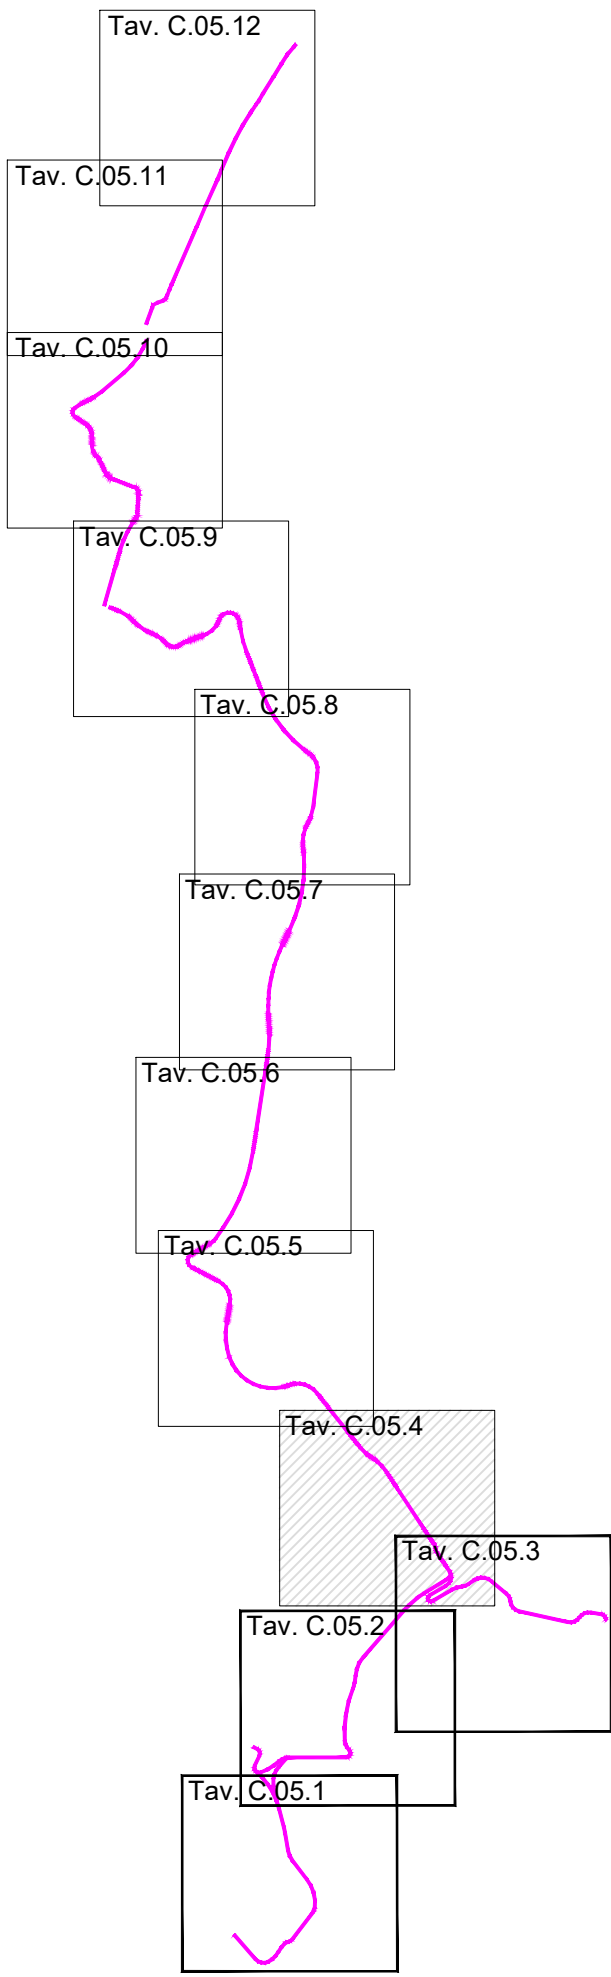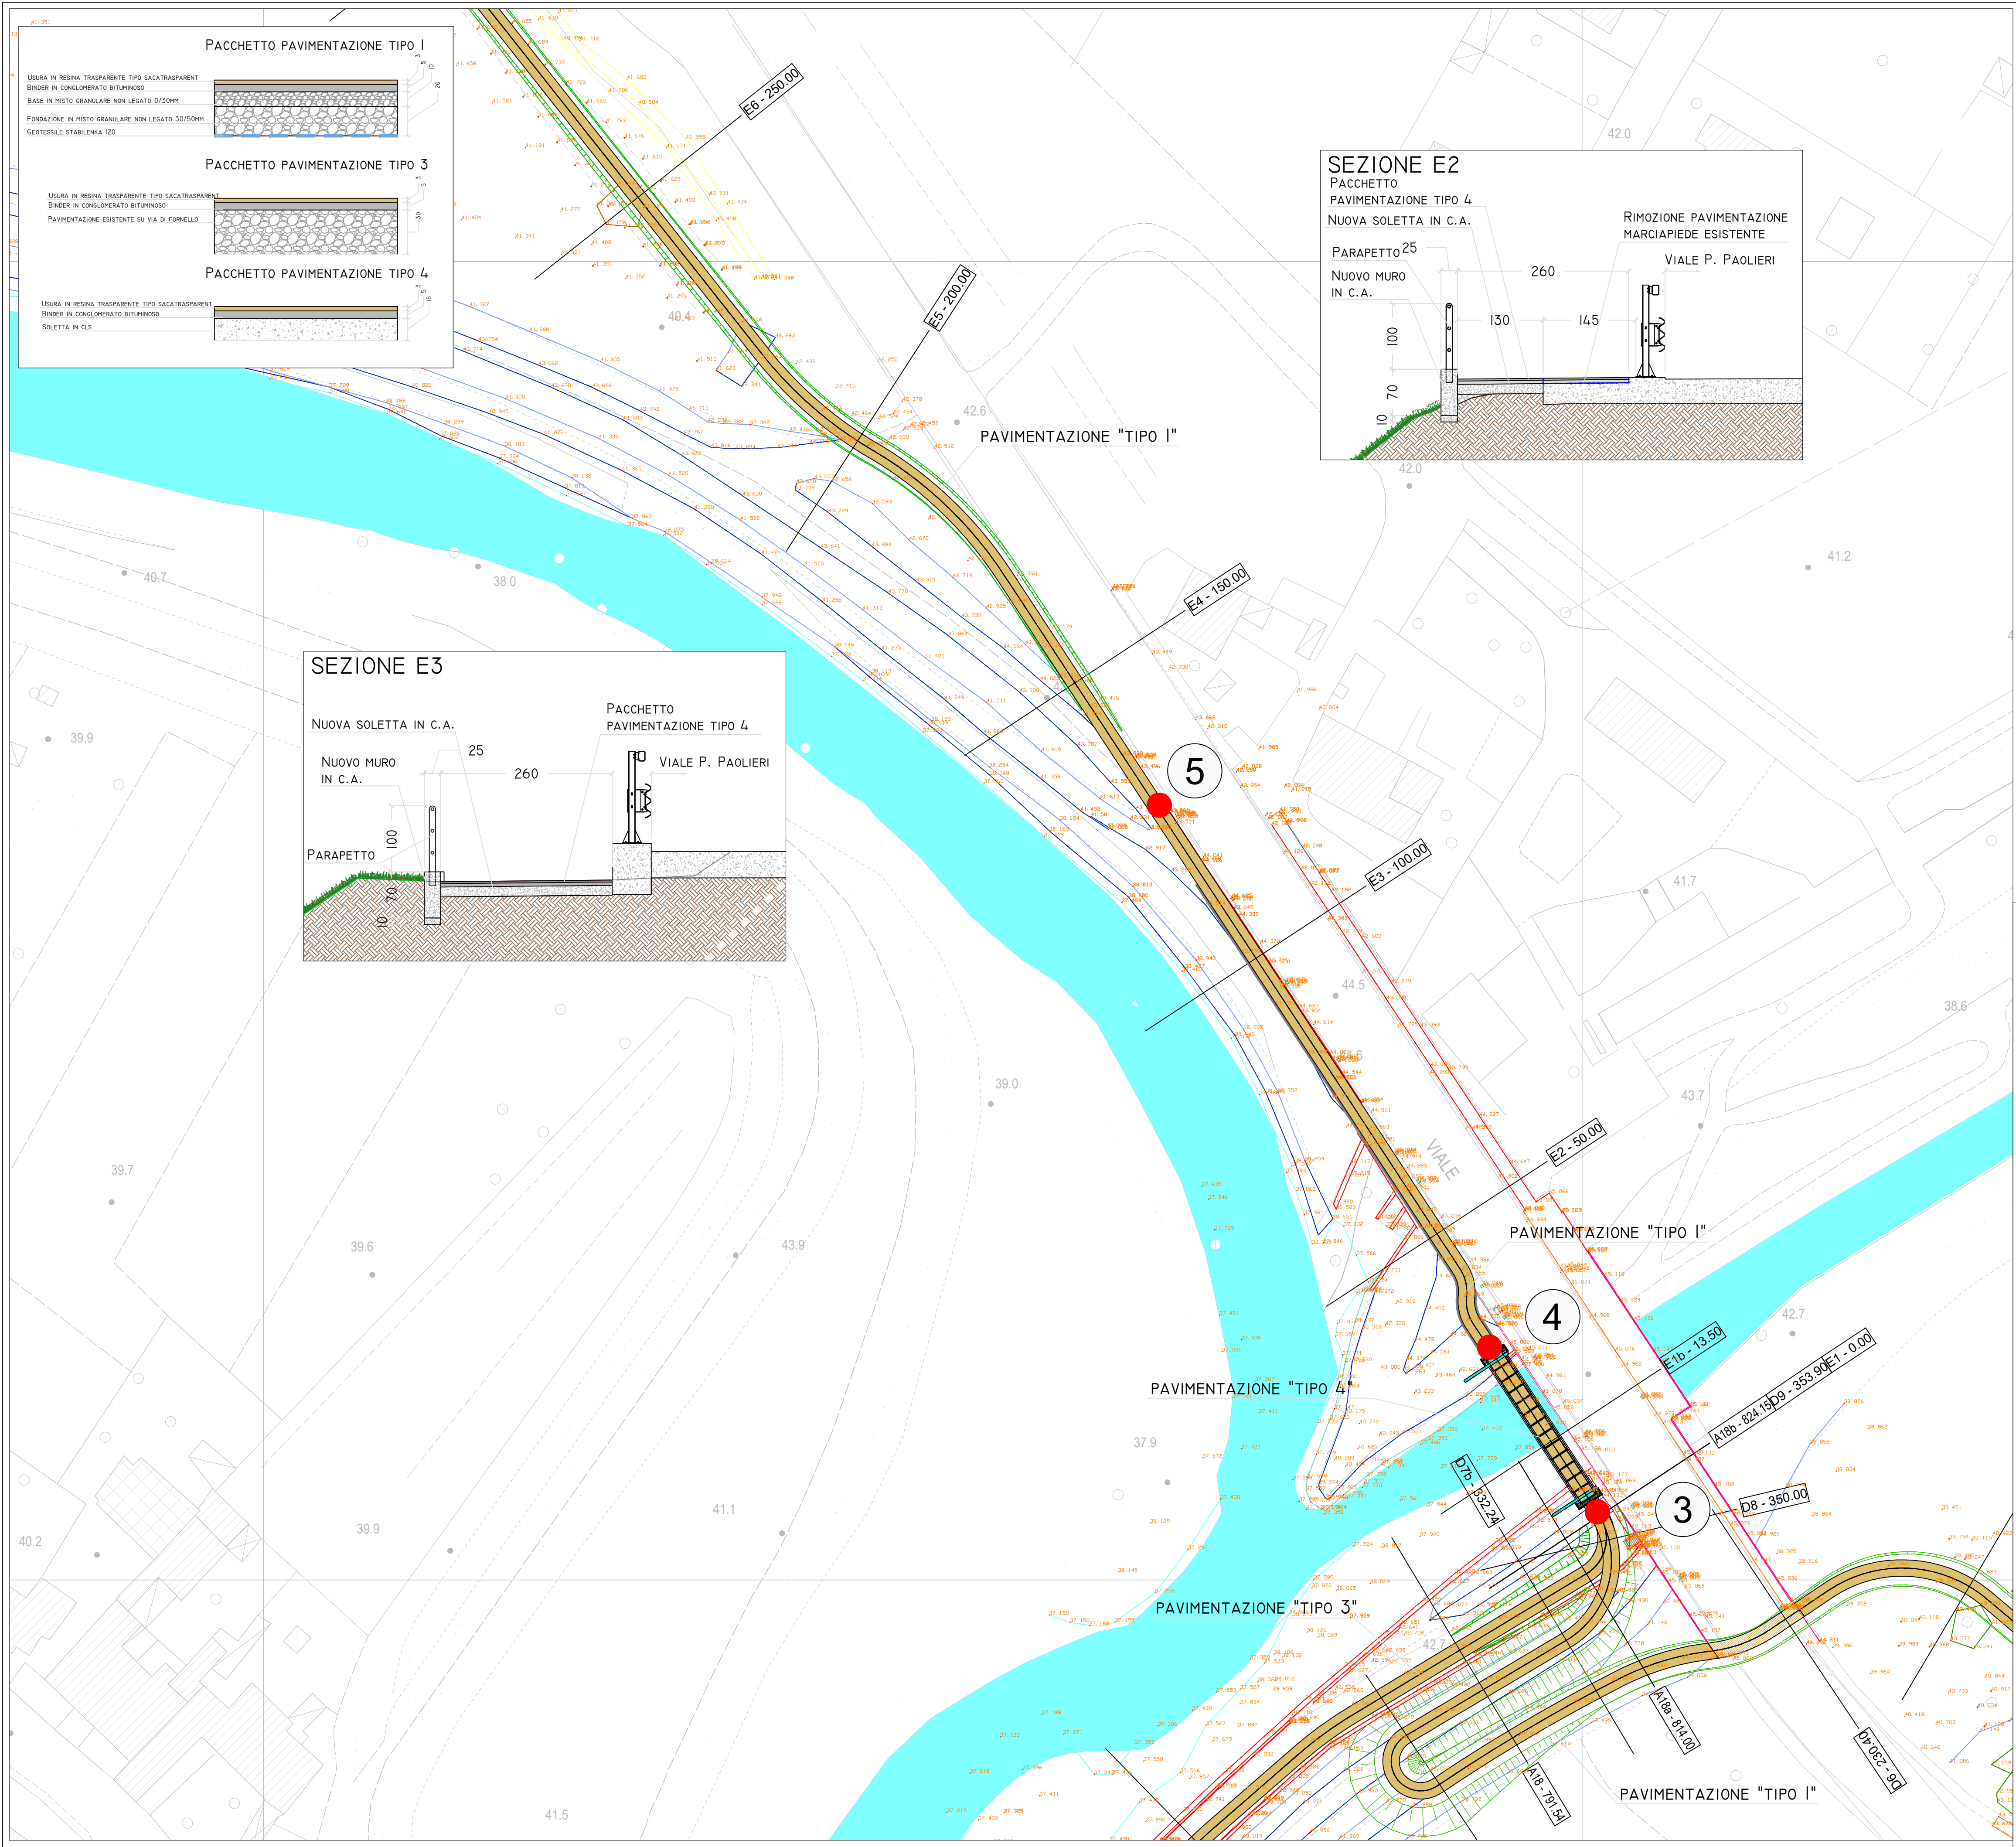

Comune di Campi Bisenzio
- Città Metropolitana di Firenze -
5° Settore - Servizi Tecnici / Valorizzazione del Territorio

VALORIZZAZIONE E ACCESSIBILITÀ
DELL'AREA ARCHEOLOGICA DI GONFIENTI

**REALIZZAZIONE PERCORSO DI COLLEGAMENTO TRA LA
ROCCA STROZZI E GONFIENTI TRAMITE PISTA CICLBILE E
PASSERELLA SUL FIUME BISENZIO**

C.U.P. - C81B18000480006
PROGETTO DEFINITIVO

Responsabile del Procedimento: Ing. Domenico Ennio Maria Passaniti

Gruppo di Progettazione

Progetto generale

Ing. Simone Faelli



Progetto strutturale

Ing. Daniele Storai



Progetto idraulico

Ing. Bernardo Baccani



Piano Sicurezza

Ing. Alberto Antonelli



Relazione geologica

Dr. Maurizio Negri



Progetto per Soprintendenza

Arch. Pietro Corliano



Data: NOVEMBRE 2018




Elaborato	Oggetto	Scala
C.05.04	PLANIMETRIA GENERALE TRACCIATO E FINITURE TIPO	1:500

Progetto generale e idraulica
BF Ingegneria
Via Vasco de Gama 89 - Firenze

Progetto strutturale e sicurezza
ACS Ingegneri
Via Catani 28/c - Prato

Rilievi
GAIAGROUP srl
Via Galileo Galilei, 9 Figline e Incisa Vno

Comune di Campi Bisenzio - Palazzo Comunale - Piazza Dante 36
Sede distaccata - 5° Settore - Servizi Tecnici/Valorizzazione del Territorio
Via Pier Paolo Pasolini 18 - 50013 - Campi Bisenzio (FI)
Tel. 055.89.591 - PEC comune.campi-bisenzio@postacert.toscana.it

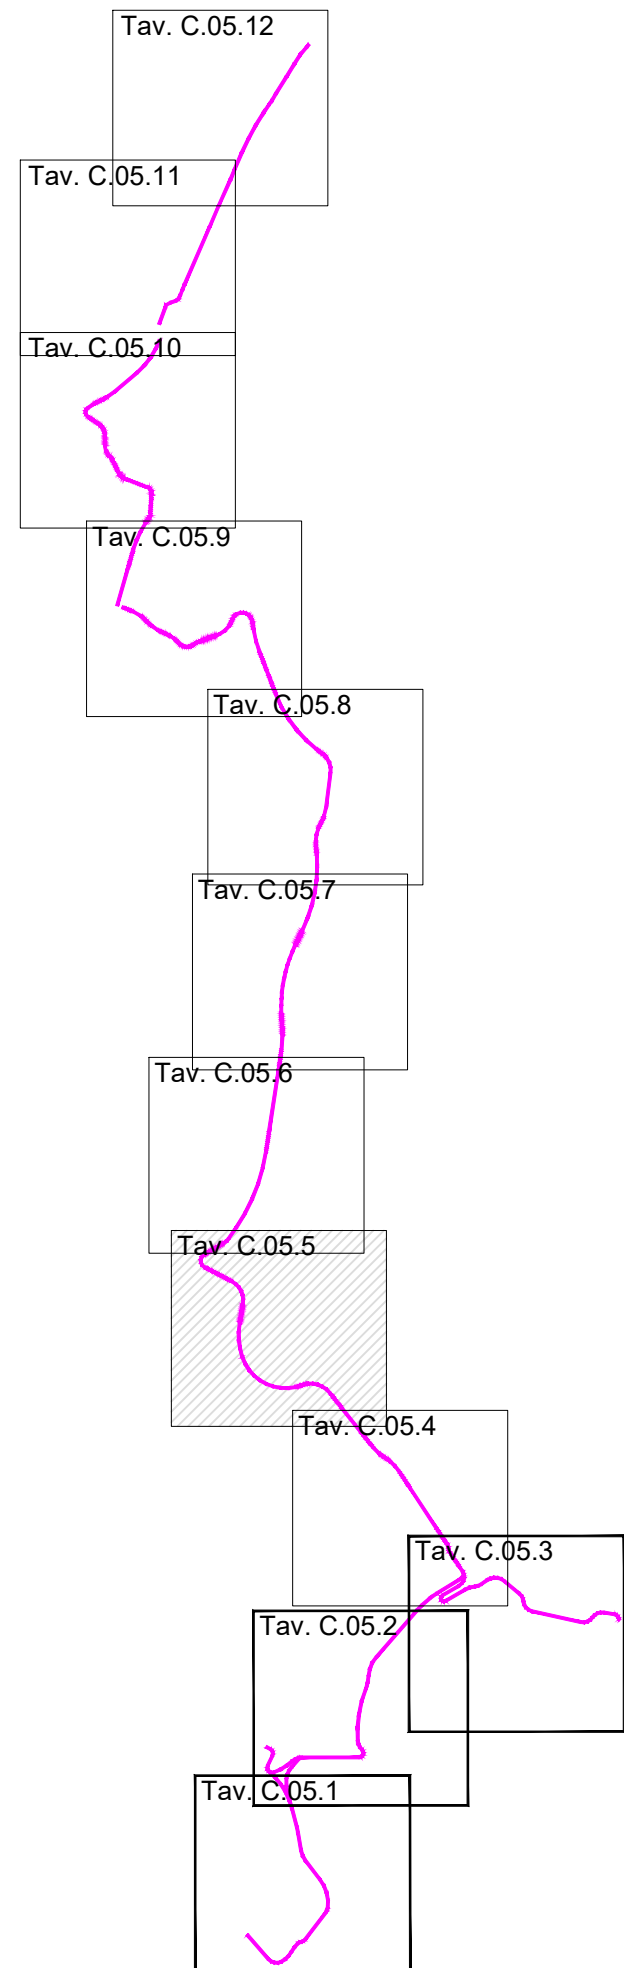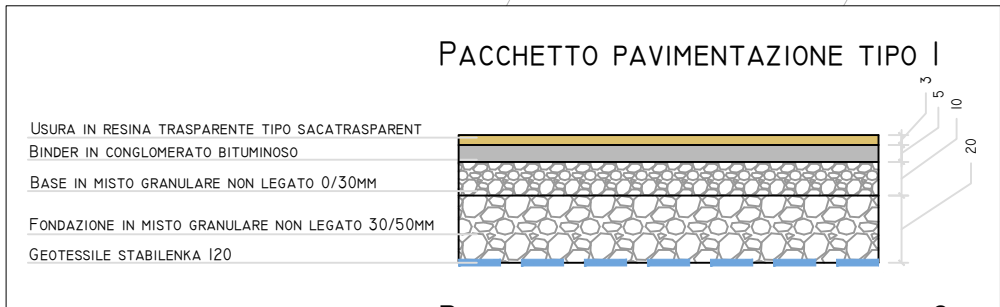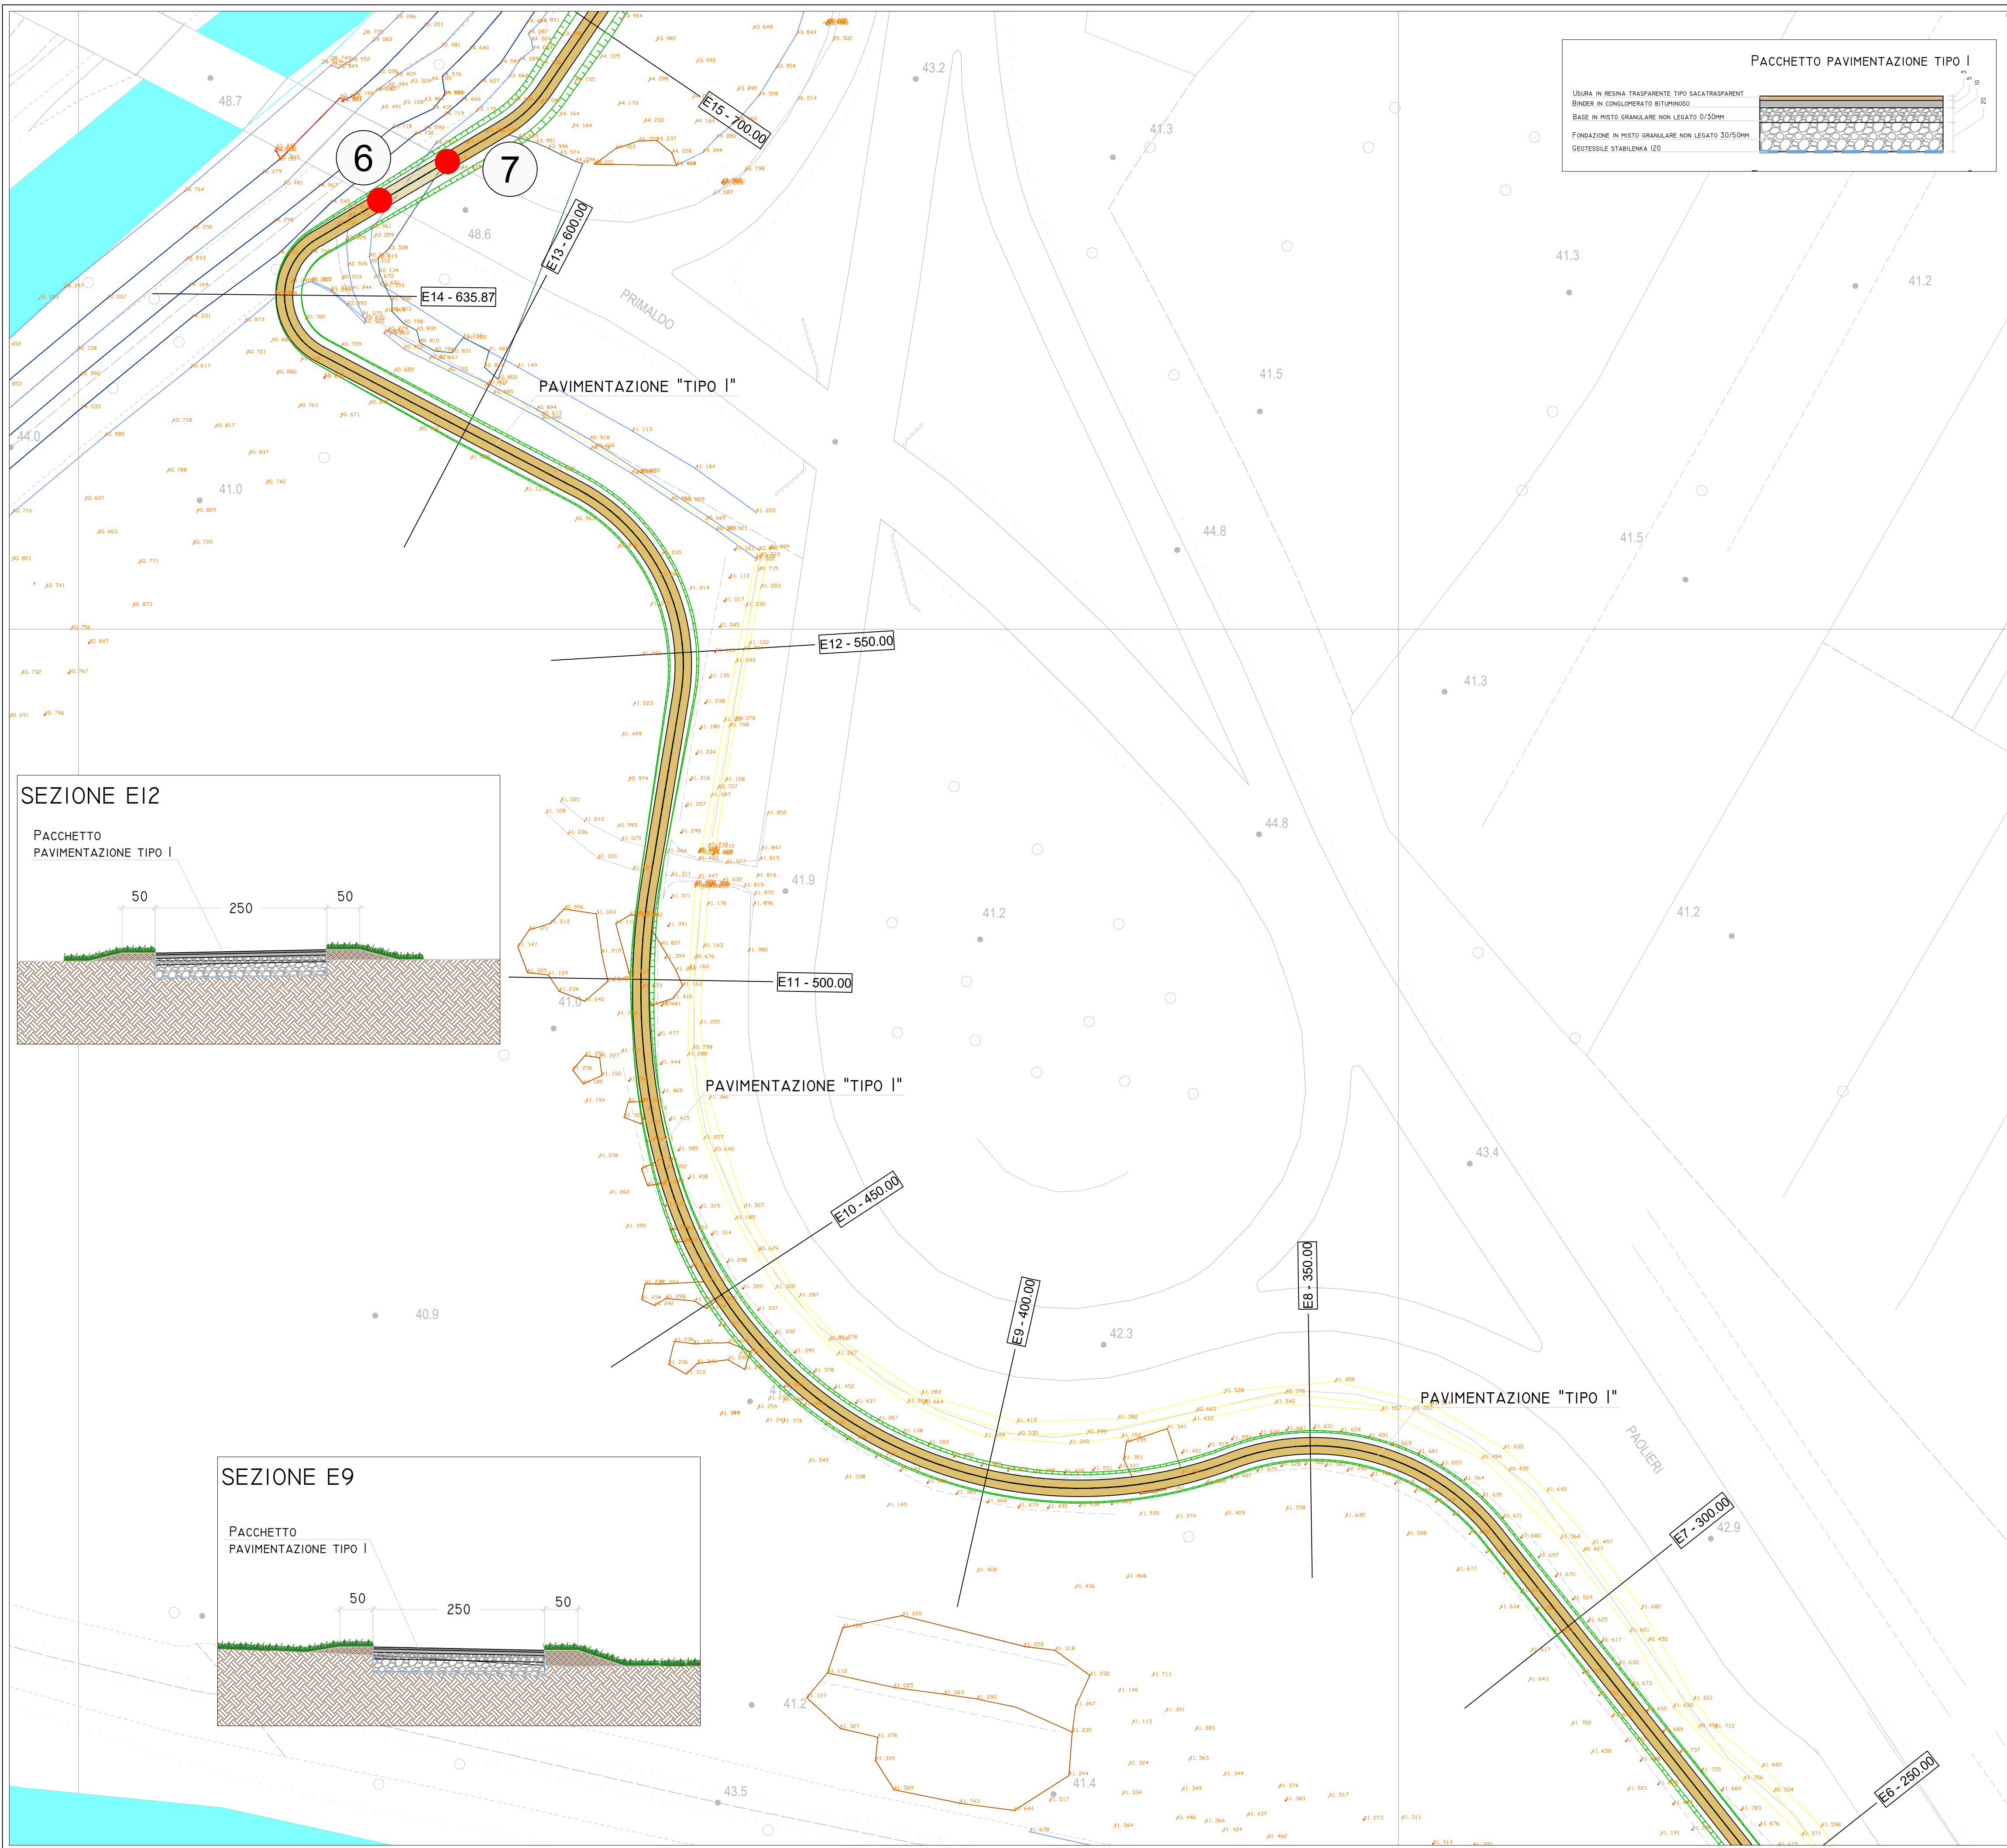

Comune di Campi Bisenzio
- Città Metropolitana di Firenze -
5° Settore - Servizi Tecnici / Valorizzazione del Territorio

**VALORIZZAZIONE E ACCESSIBILITÀ
DELL'AREA ARCHEOLOGICA DI GONFIENTI**

**REALIZZAZIONE PERCORSO DI COLLEGAMENTO TRA LA
ROCCA STROZZI E GONFIENTI TRAMITE PISTA CICLBILE E
PASSERELLA SUL FIUME BISENZIO**
C.U.P. - C81B18000480006
PROGETTO DEFINITIVO

Responsabile del Procedimento: Ing. Domenico Ennio Maria Passaniti

Gruppo di Progettazione

Progetto generale
Ing. Simone Faelli

Progetto idraulico
Ing. Bernardo Baccani

Relazione geologica
Dr. Maurizio Negri

Progetto strutturale
Ing. Daniele Storai

Piano Sicurezza
Ing. Alberto Antonelli

Progetto per Soprintendenza
Arch. Pietro Corliano

Data: NOVEMBRE 2018



Elaborato	Oggetto	Scala
C.05.05	PLANIMETRIA GENERALE TRACCIATO E FINITURE TIPO	1:500

Progetto generale e idraulica
BF Ingegneria
Via Vasco de Gama 89 - Firenze

Progetto strutturale e sicurezza
ACS Ingegneri
Via Catani 28/c - Prato

Rilievi
GAIAGROUP srl
Via Galileo Galilei, 9 Figline e Incisa Vno

Comune di Campi Bisenzio - Palazzo Comunale - Piazza Dante 36
Sede distaccata - 5° Settore - Servizi Tecnici/Valorizzazione del Territorio
Via Pier Paolo Pasolini 18 - 50013 - Campi Bisenzio (FI)
Tel. 055.89.591 - PEC comune.campi-bisenzio@postacert.toscana.it

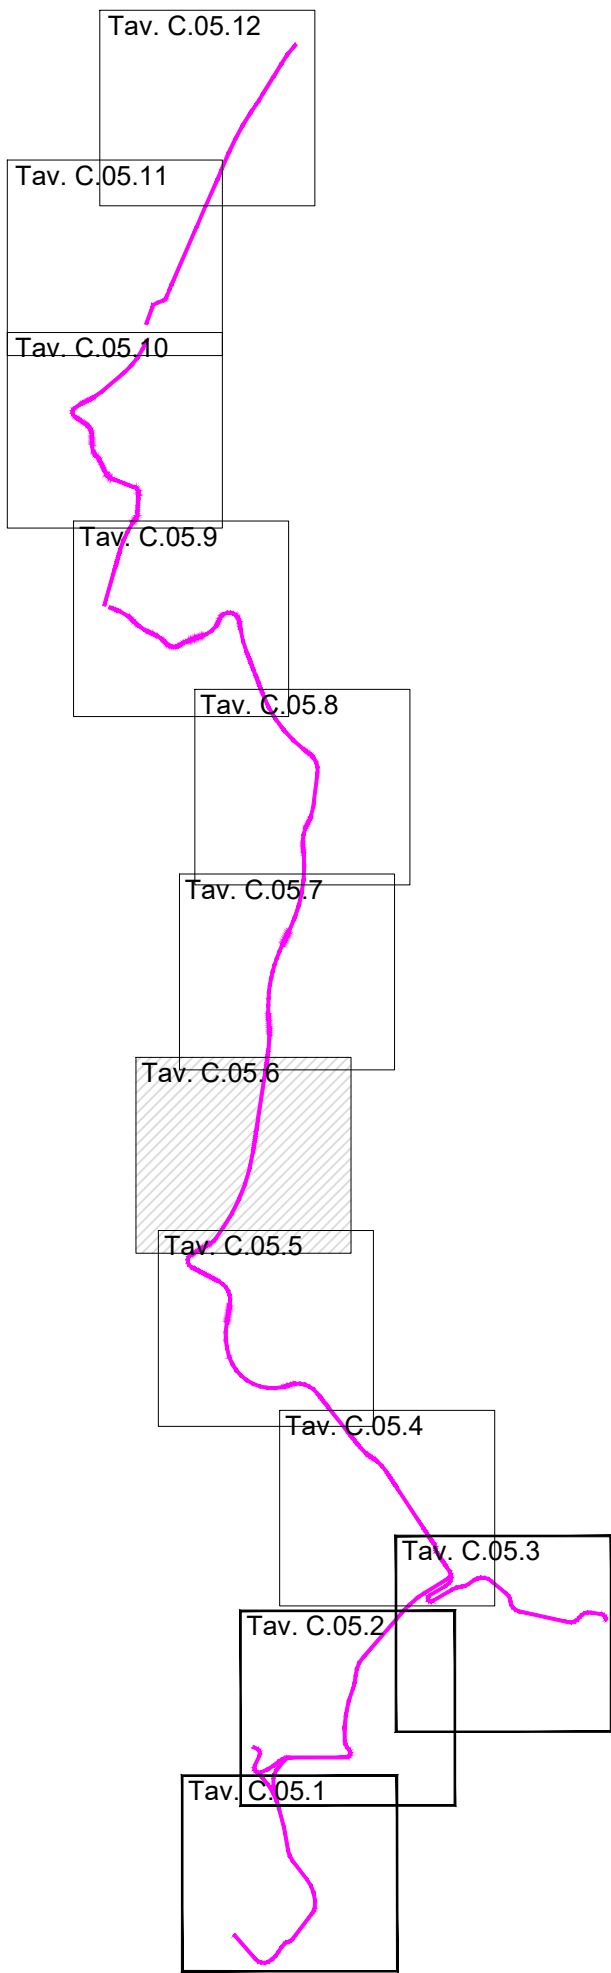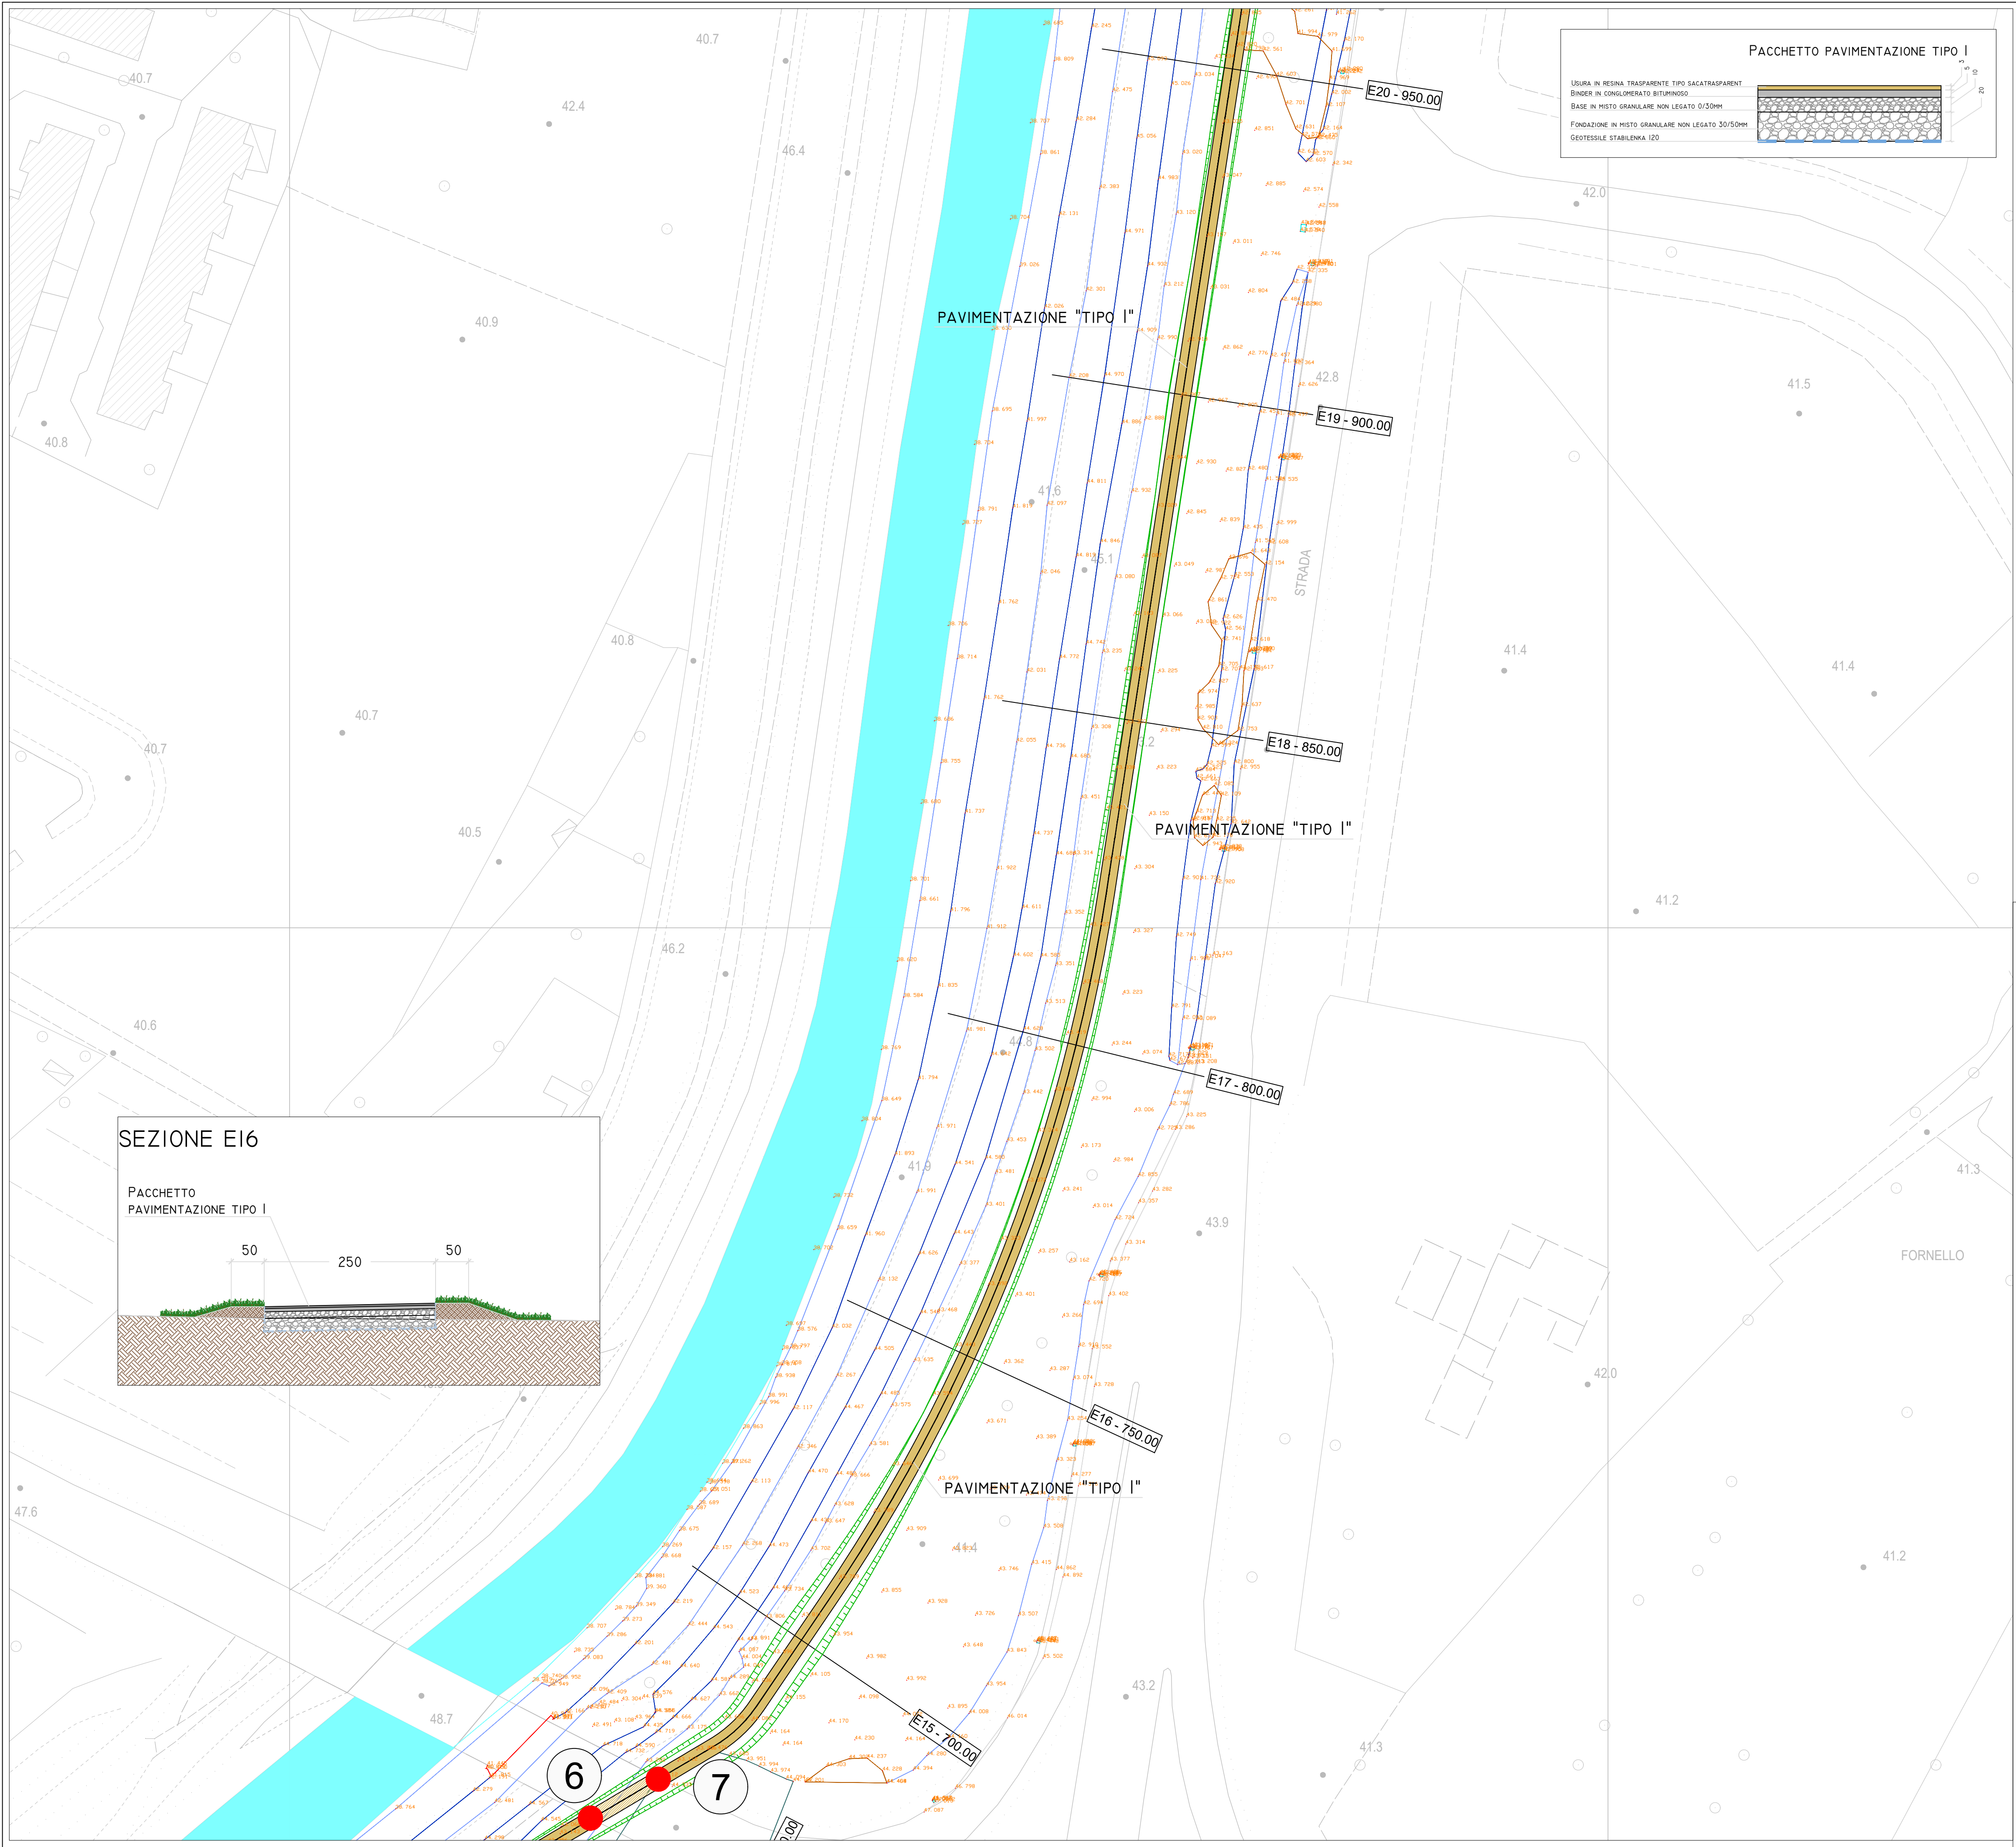

Comune di Campi Bisenzio
- Città Metropolitana di Firenze -
5° Settore - Servizi Tecnici / Valorizzazione del Territorio

VALORIZZAZIONE E ACCESSIBILITÀ
DELL'AREA ARCHEOLOGICA DI GONFIENTI

**REALIZZAZIONE PERCORSO DI COLLEGAMENTO TRA LA
ROCCA STROZZI E GONFIENTI TRAMITE PISTA CICLBILE E
PASSERELLA SUL FIUME BISENZIO**
C.U.P. - C81B18000480006
PROGETTO DEFINITIVO

Responsabile del Procedimento: Ing. Domenico Ennio Maria Passaniti

Gruppo di Progettazione

Progetto generale
Ing. Simone Faelli

Progetto idraulico
Ing. Bernardo Baccani

Relazione geologica
Dr. Maurizio Negri

Progetto strutturale
Ing. Daniele Storai

Piano Sicurezza
Ing. Alberto Antonelli



Progetto per Soprintendenza
Arch. Pietro Corliano

Data: NOVEMBRE 2018

Elaborato	Oggetto	Scala
C.05.06	PLANIMETRIA GENERALE TRACCIATO E FINITURE TIPO	1:500

Progetto generale e idraulica BF Ingegneria Via Vasco de Gama 89 - Firenze	Progetto strutturale e sicurezza ACS Ingegneri Via Catani 28/c - Prato	Rilievi GAIAGROUP srl Via Galileo Galilei, 9 Figline e Incisa Vno
--	--	---

Comune di Campi Bisenzio - Palazzo Comunale - Piazza Dante 36
Sede distaccata - 5° Settore - Servizi Tecnici/Valorizzazione del Territorio
Via Pier Paolo Pasolini 18 - 50013 - Campi Bisenzio (FI)
Tel. 055.89.591 - PEC comune.campi-bisenzio@postacert.toscana.it

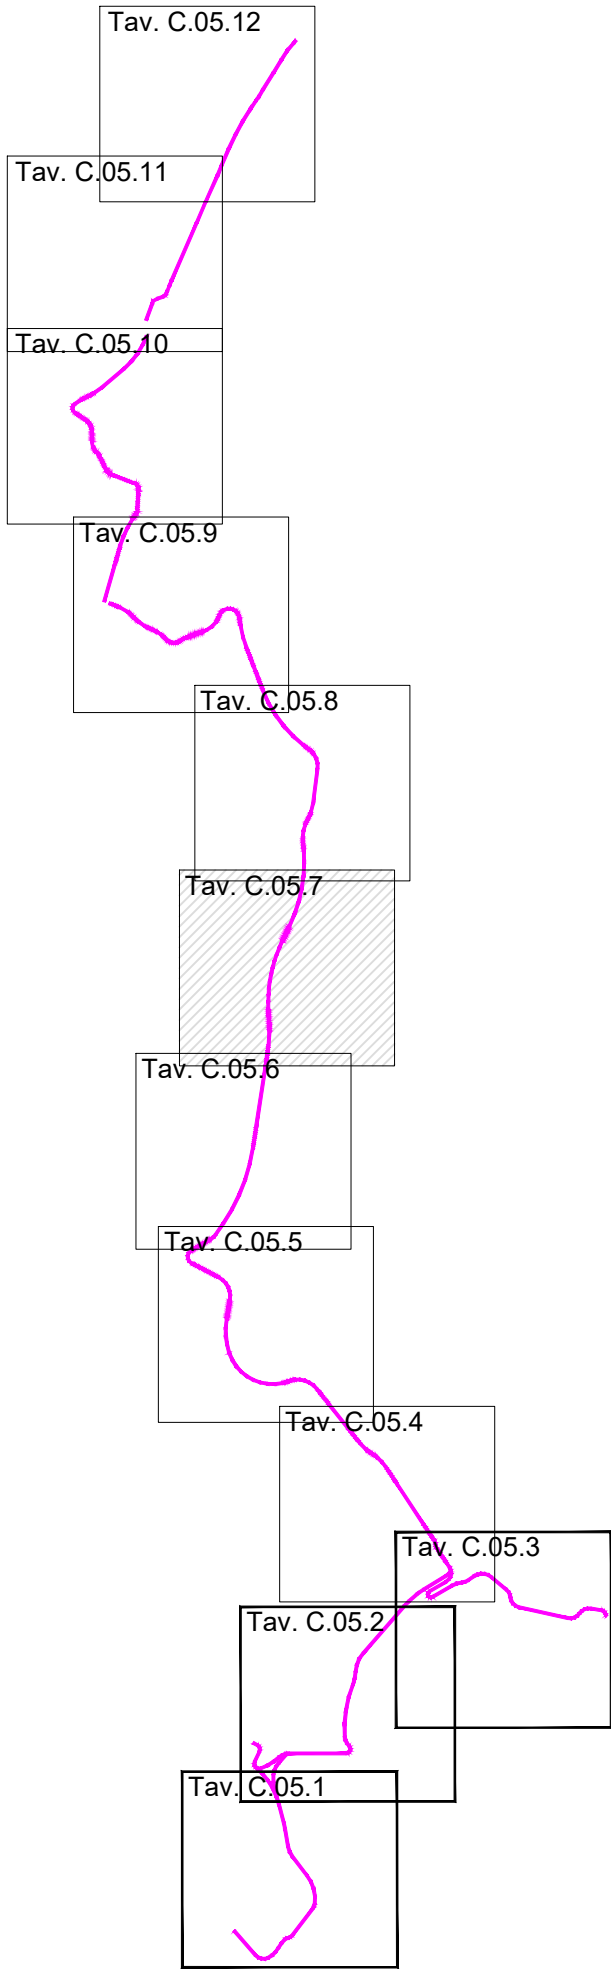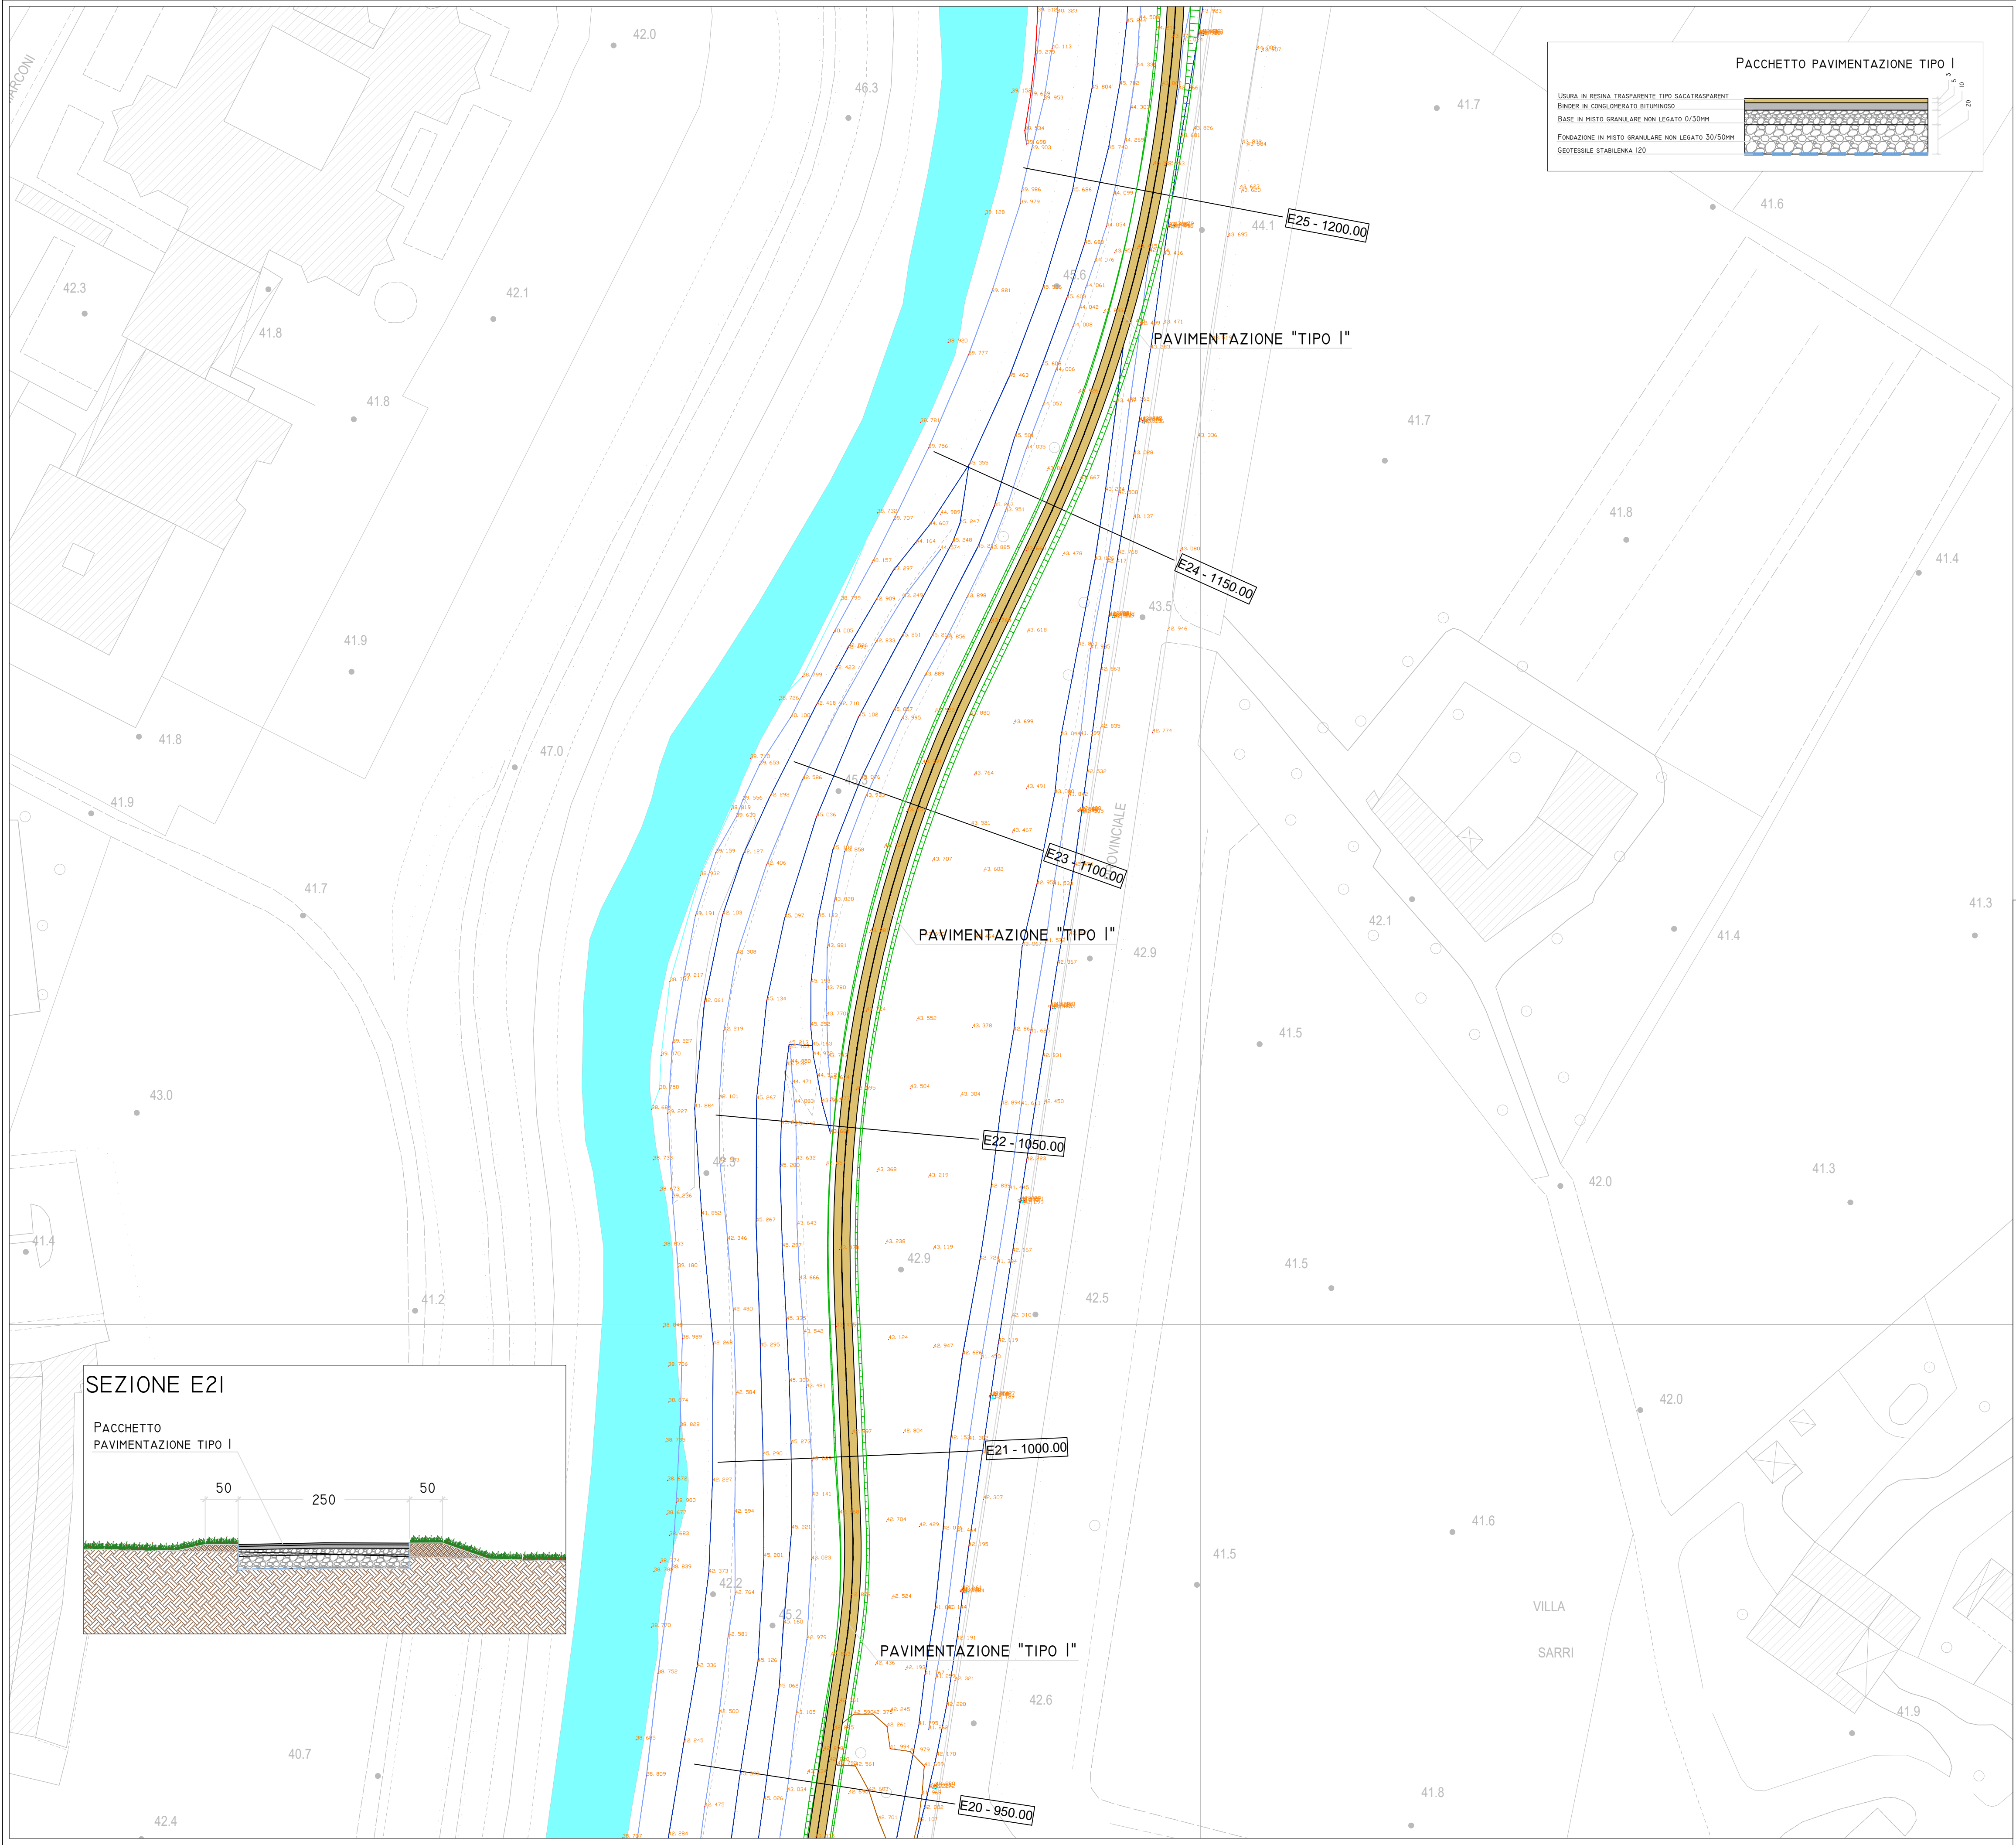



Comune di Campi Bisenzio
- Città Metropolitana di Firenze -
5° Settore - Servizi Tecnici / Valorizzazione del Territorio

**VALORIZZAZIONE E ACCESSIBILITÀ
DELL'AREA ARCHEOLOGICA DI GONFIENTI**

**REALIZZAZIONE PERCORSO DI COLLEGAMENTO TRA LA
ROCCA STROZZI E GONFIENTI TRAMITE PISTA CICLBILE E
PASSERELLA SUL FIUME BISENZIO**
C.U.P. - C81B18000480006
PROGETTO DEFINITIVO

Responsabile del Procedimento: Ing. Domenico Ennio Maria Passaniti

Gruppo di Progettazione

Progetto generale Ing. Simone Faelli 	Progetto idraulico Ing. Bernardo Baccani 	Relazione geologica Dr. Maurizio Negri 
Progetto strutturale Ing. Daniele Storai 	Piano Sicurezza Ing. Alberto Antonelli 	Progetto per Soprintendenza Arch. Pietro Corliano 

Data: NOVEMBRE 2018



Elaborato	Oggetto	Scala
C.05.07	PLANIMETRIA GENERALE TRACCIATO E FINITURE TIPO	1:500

Progetto generale e idraulica
BF Ingegneria
Via Vasco de Gama 89 - Firenze

Progetto strutturale e sicurezza
ACS Ingegneri
Via Catani 28/c - Prato

Rilievi
GAIAGROUP srl
Via Galileo Galilei, 9 Figline e Incisa Vno

Comune di Campi Bisenzio - Palazzo Comunale - Piazza Dante 36
Sede distaccata - 5° Settore - Servizi Tecnici/Valorizzazione del Territorio
Via Pier Paolo Pasolini 18 - 50013 - Campi Bisenzio (FI)
Tel. 055.89.591 - PEC comune.campi-bisenzio@postacert.toscana.it

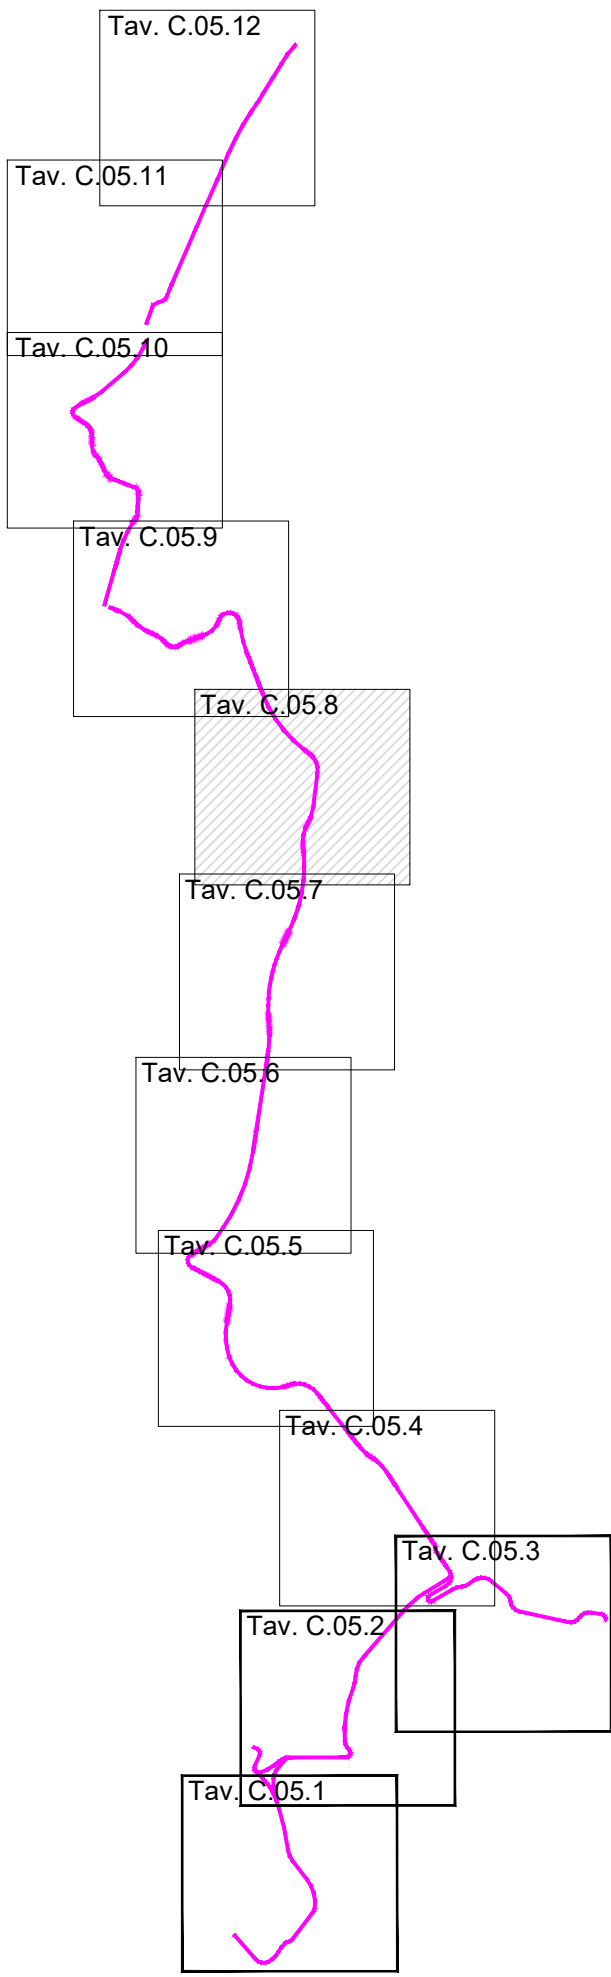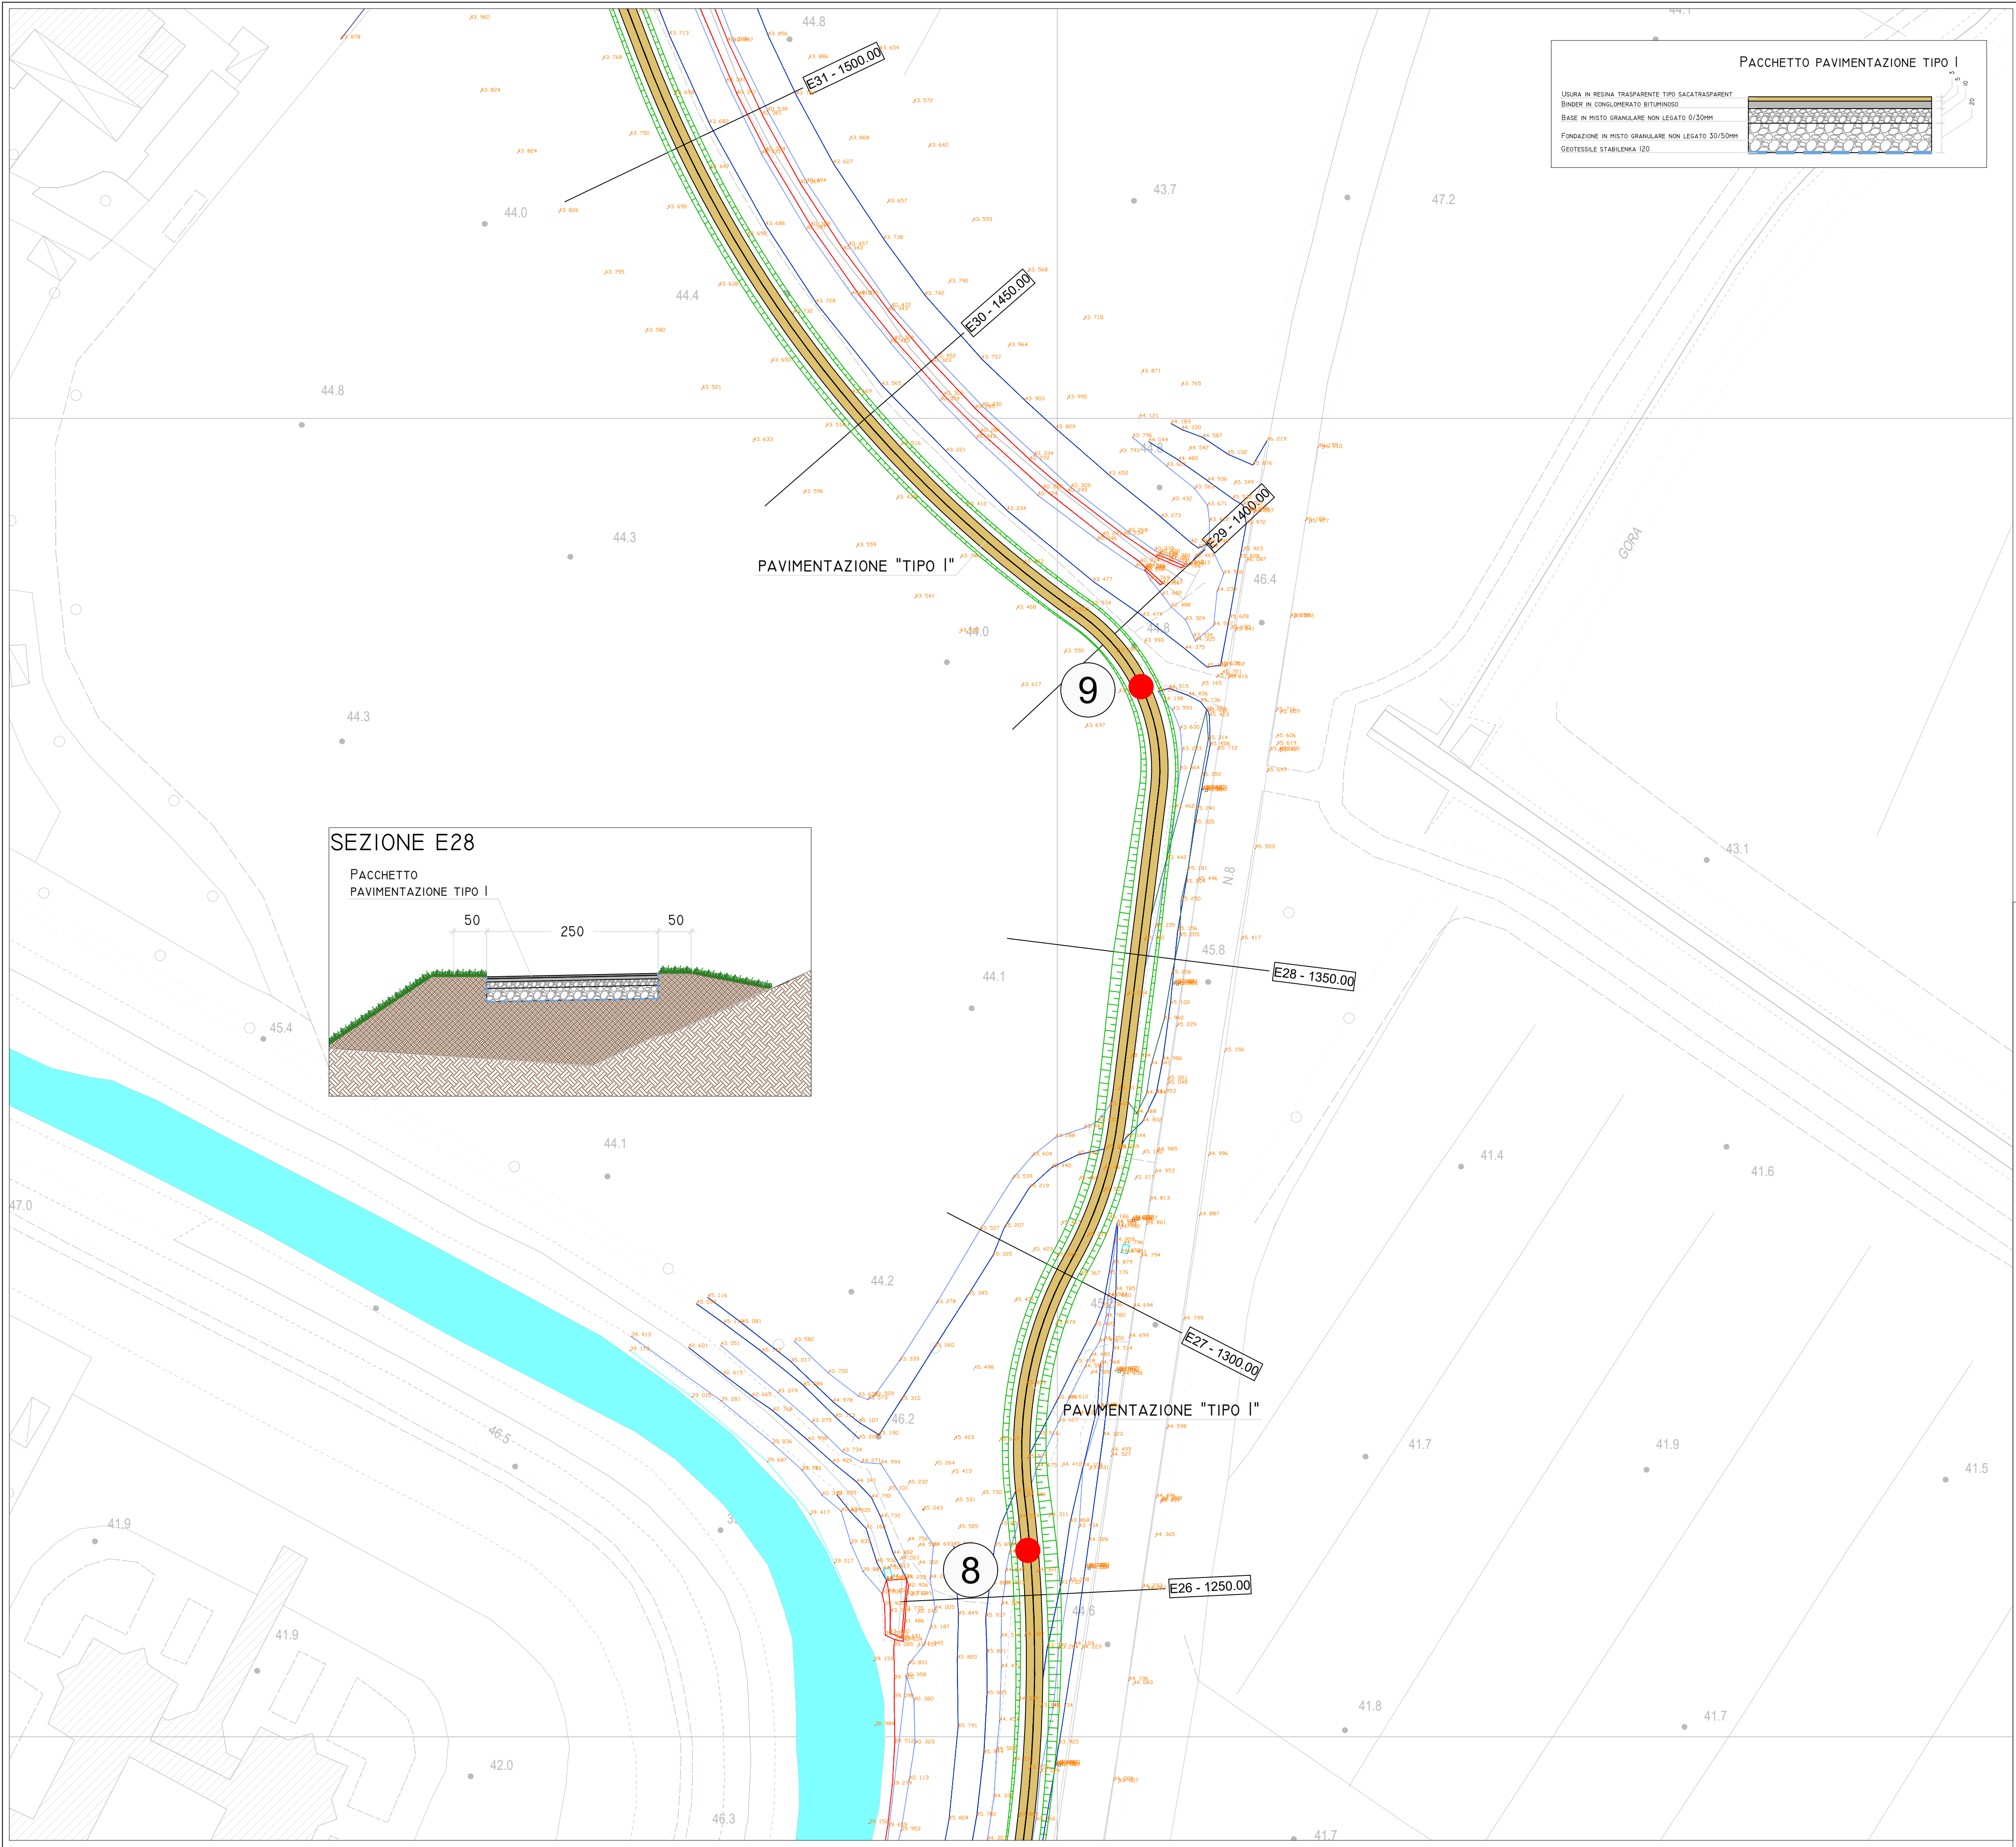



Comune di Campi Bisenzio
- Città Metropolitana di Firenze -
5° Settore - Servizi Tecnici / Valorizzazione del Territorio

VALORIZZAZIONE E ACCESSIBILITÀ
DELL'AREA ARCHEOLOGICA DI GONFIENTI

**REALIZZAZIONE PERCORSO DI COLLEGAMENTO TRA LA
ROCCA STROZZI E GONFIENTI TRAMITE PISTA CICLBILE E
PASSERELLA SUL FIUME BISENZIO**
C.U.P. - C81B18000480006
PROGETTO DEFINITIVO

Responsabile del Procedimento: Ing. Domenico Ennio Maria Passaniti

Gruppo di Progettazione


Progetto generale Ing. Simone Faelli 	Progetto idraulico Ing. Bernardo Baccani 	Relazione geologica Dr. Maurizio Negri 
Progetto strutturale Ing. Daniele Storai 	Piano Sicurezza Ing. Alberto Antonelli 	Progetto per Soprintendenza Arch. Pietro Corliano 

Data: NOVEMBRE 2018




Elaborato	Oggetto	Scala
C.05.08	PLANIMETRIA GENERALE TRACCIATO E FINITURE TIPO	1:500

Progetto generale e idraulica BF Ingegneria Via Vasco de Gama 89 - Firenze	Progetto strutturale e sicurezza ACS Ingegneri Via Catani 28/c - Prato	Rilievi GAIAGROUP srl Via Galileo Galilei, 9 Figline e Incisa Vno
--	--	---

Comune di Campi Bisenzio - Palazzo Comunale - Piazza Dante 36
Sede distaccata - 5° Settore - Servizi Tecnici/Valorizzazione del Territorio
Via Pier Paolo Pasolini 18 - 50013 - Campi Bisenzio (FI)
Tel. 055.89.591 - PEC comune.campi-bisenzio@postcert.toscana.it

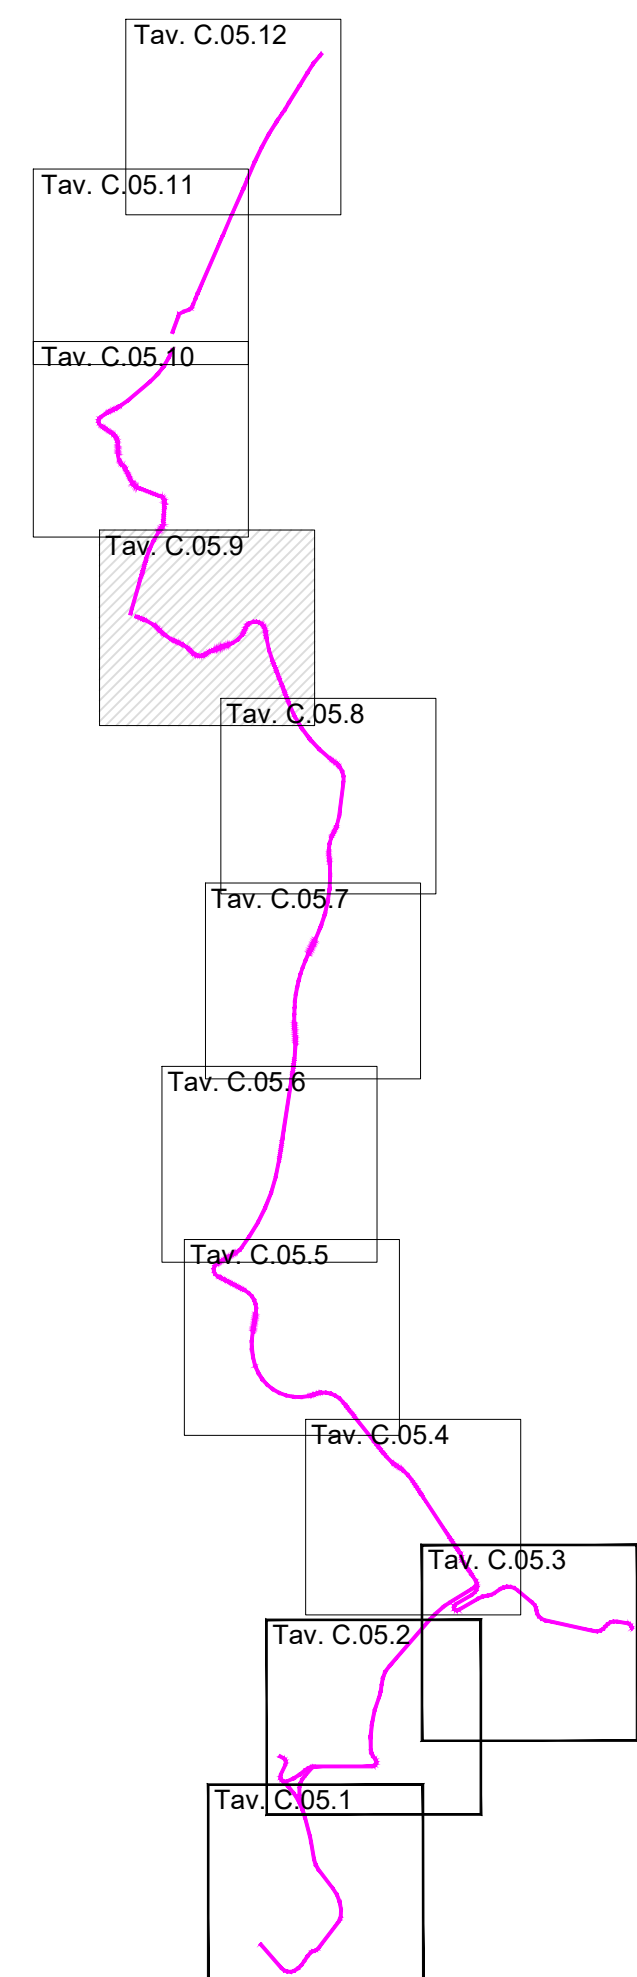

Comune di Campi Bisenzio - Palazzo Comunale - Piazza Dante 36
Sede distaccata - 5° Settore - Servizi Tecnici/Valorizzazione del Territorio
Via Pier Paolo Pasolini 18 - 50013 - Campi Bisenzio (FI)
Tel. 055.89.591 - PEC comune.campi-bisenzio@postacert.toscana.it

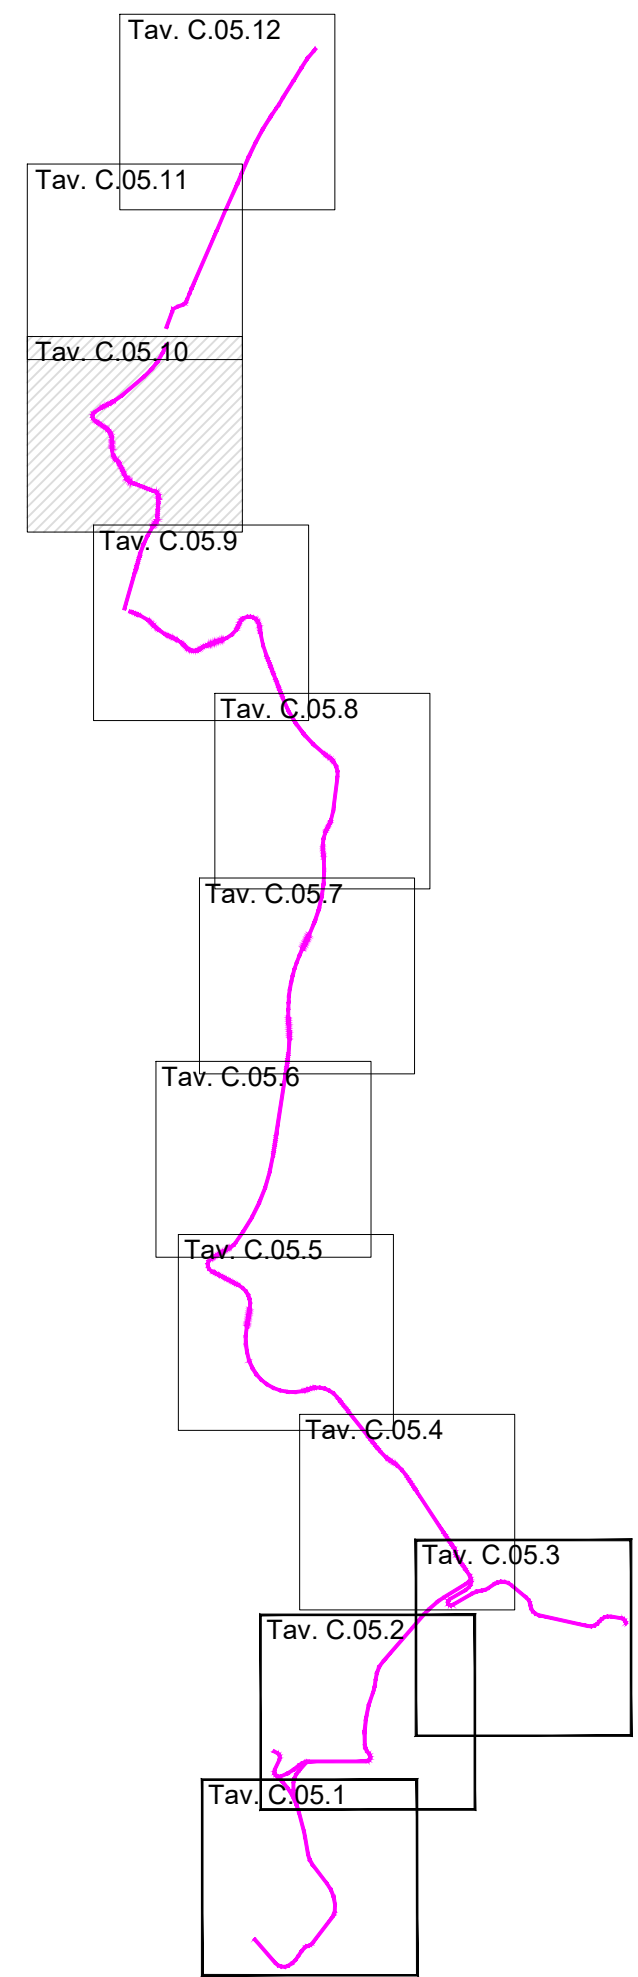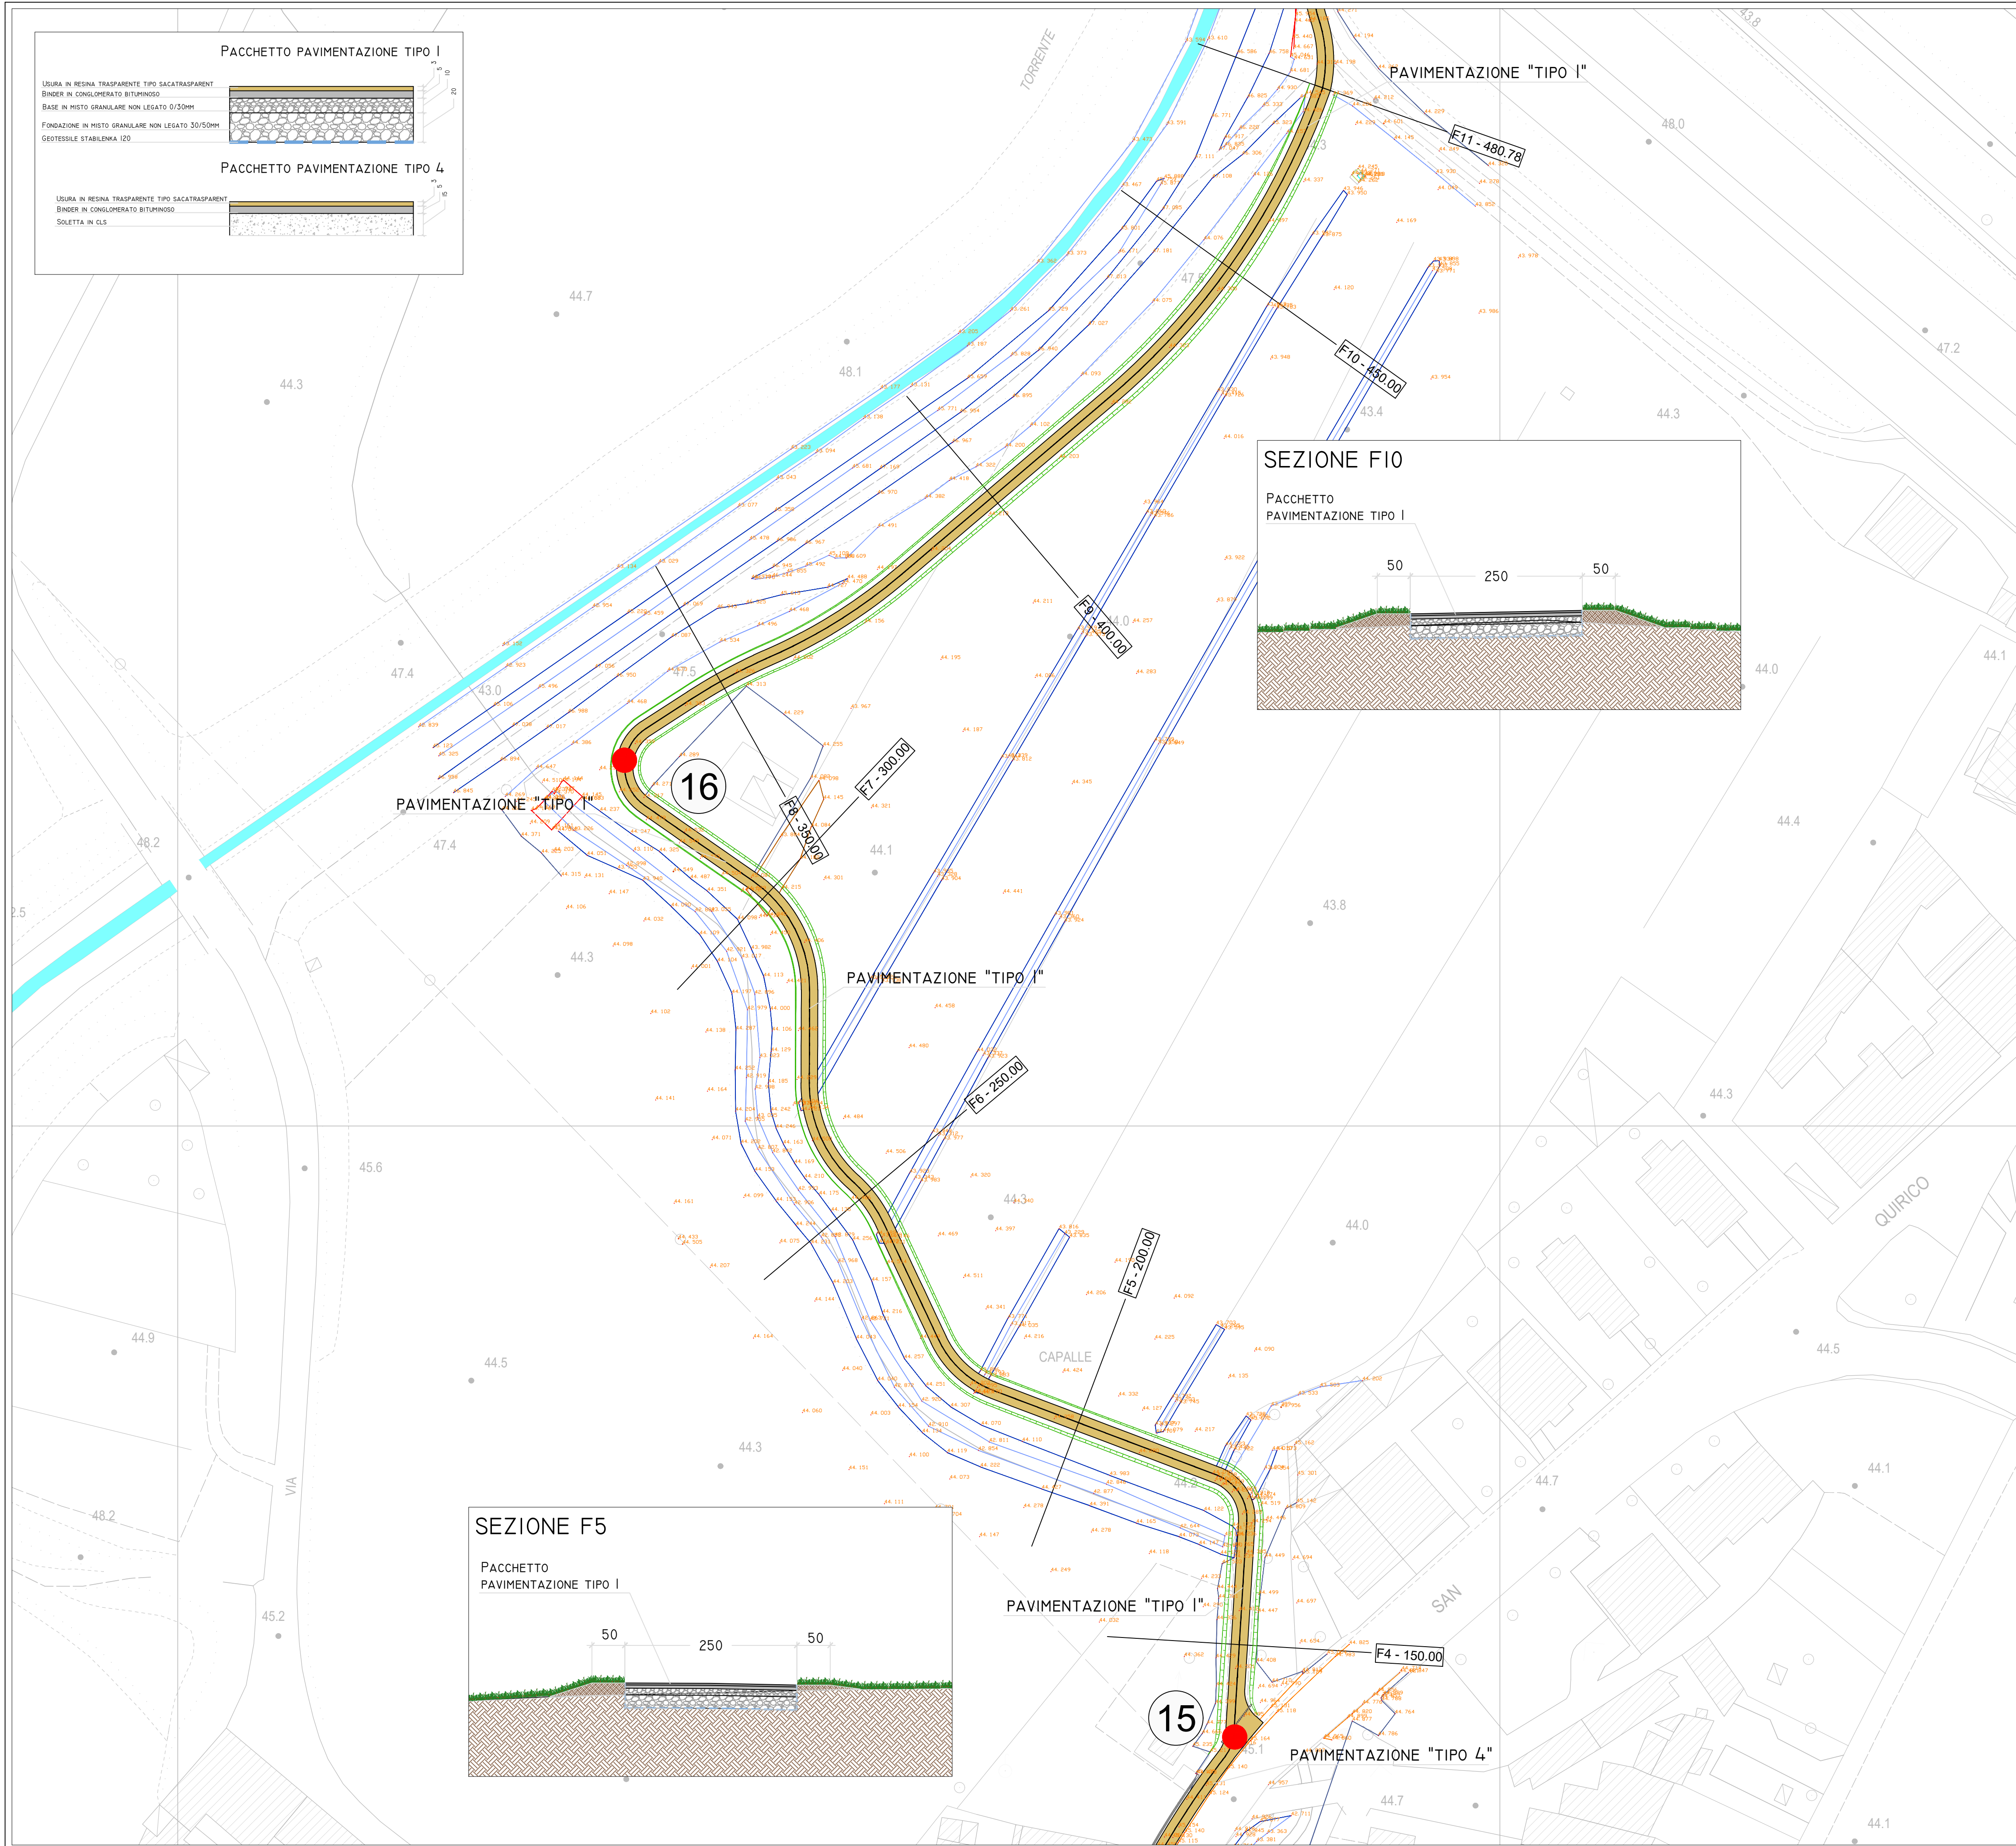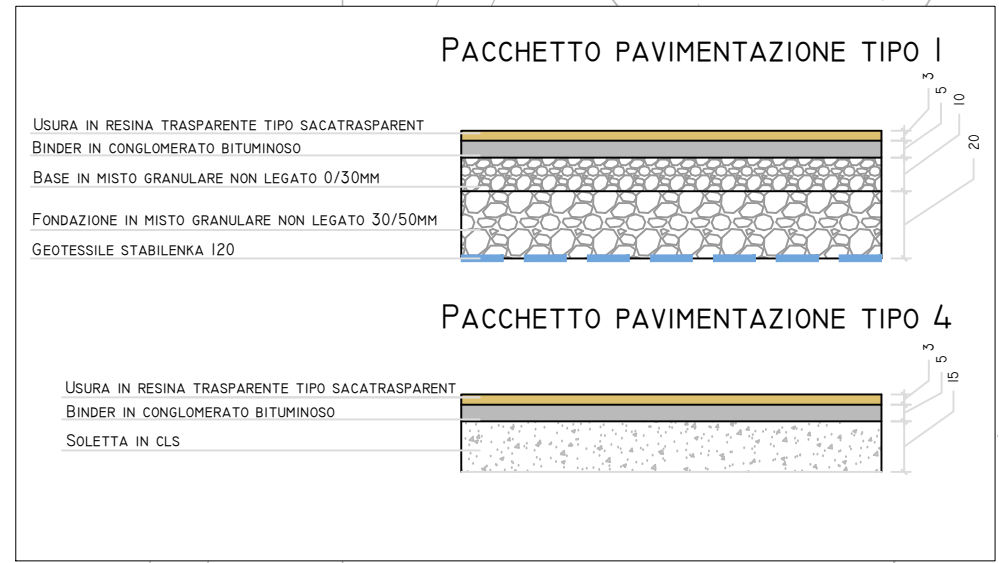



Comune di Campi Bisenzio
- Città Metropolitana di Firenze -
5° Settore - Servizi Tecnici / Valorizzazione del Territorio

**VALORIZZAZIONE E ACCESSIBILITÀ
DELL'AREA ARCHEOLOGICA DI GONFIENTI**

**REALIZZAZIONE PERCORSO DI COLLEGAMENTO TRA LA
ROCCA STROZZI E GONFIENTI TRAMITE PISTA CICLBILE E
PASSERELLA SUL FIUME BISENZIO**
C.U.P. - C81B18000480006
PROGETTO DEFINITIVO

Responsabile del Procedimento: Ing. Domenico Ennio Maria Passaniti

Gruppo di Progettazione



Progetto generale Ing. Simone Faelli	Progetto idraulico Ing. Bernardo Baccani	Relazione geologica Dr. Maurizio Negri
Progetto strutturale Ing. Daniele Storai	Piano Sicurezza Ing. Alberto Antonelli	Progetto per Soprintendenza Arch. Pietro Corliano

Data: NOVEMBRE 2018

Elaborato	Oggetto	Scala
C.05.10	PLANIMETRIA GENERALE TRACCIATO E FINITURE TIPO	1:500

Progetto generale e idraulica BF Ingegneria Via Vasco de Gama 89 - Firenze	Progetto strutturale e sicurezza ACS Ingegneri Via Catani 28/c - Prato	Rilievi GAIAGROUP srl Via Galileo Galilei, 9 Figline e Incisa Vno
--	--	---

Comune di Campi Bisenzio - Palazzo Comunale - Piazza Dante 36
Sede distaccata - 5° Settore - Servizi Tecnici/Valorizzazione del Territorio
Via Pier Paolo Pasolini 18 - 50013 - Campi Bisenzio (FI)
Tel. 055.89.591 - PEC comune.campi-bisenzio@postacert.toscana.it

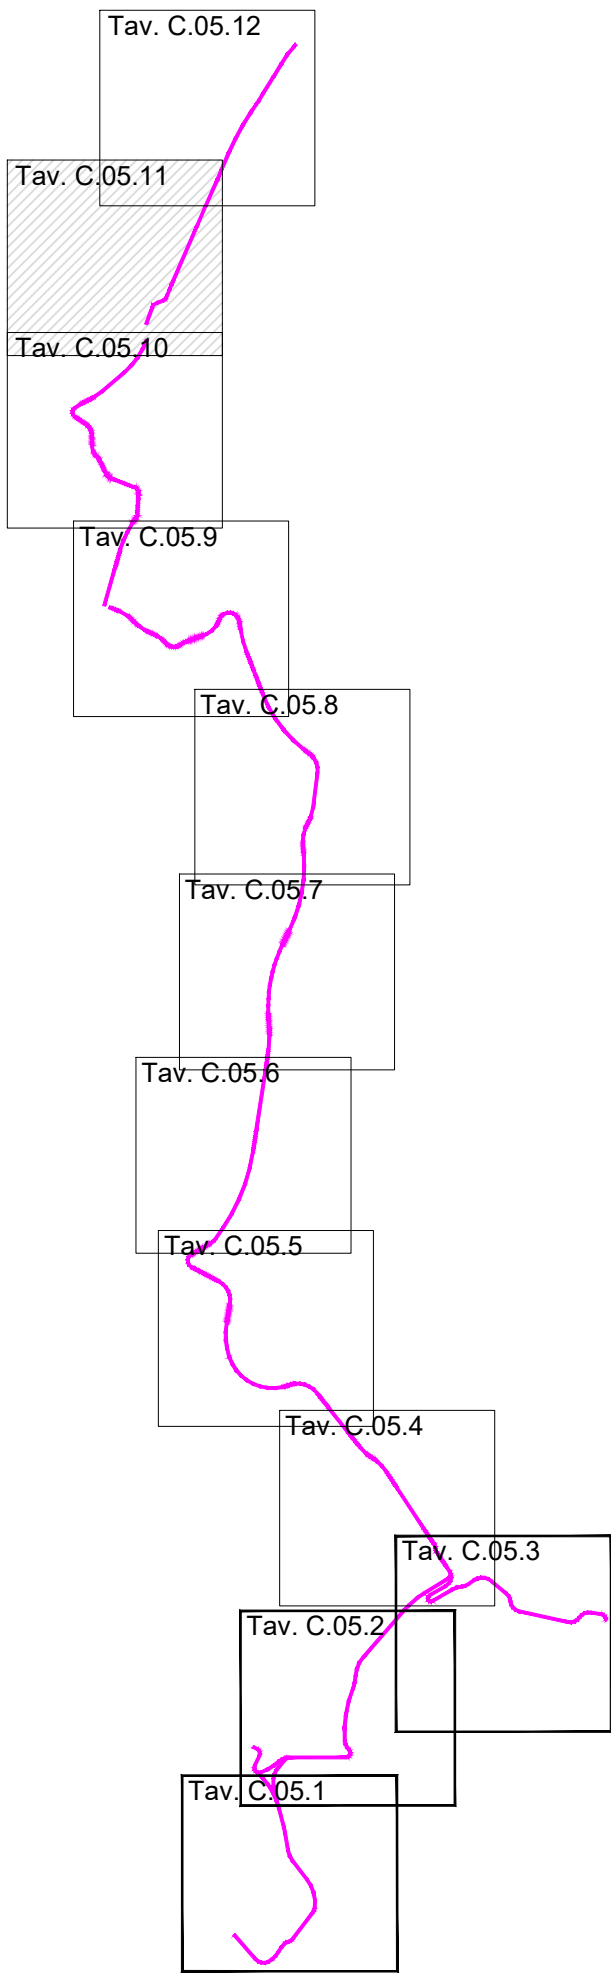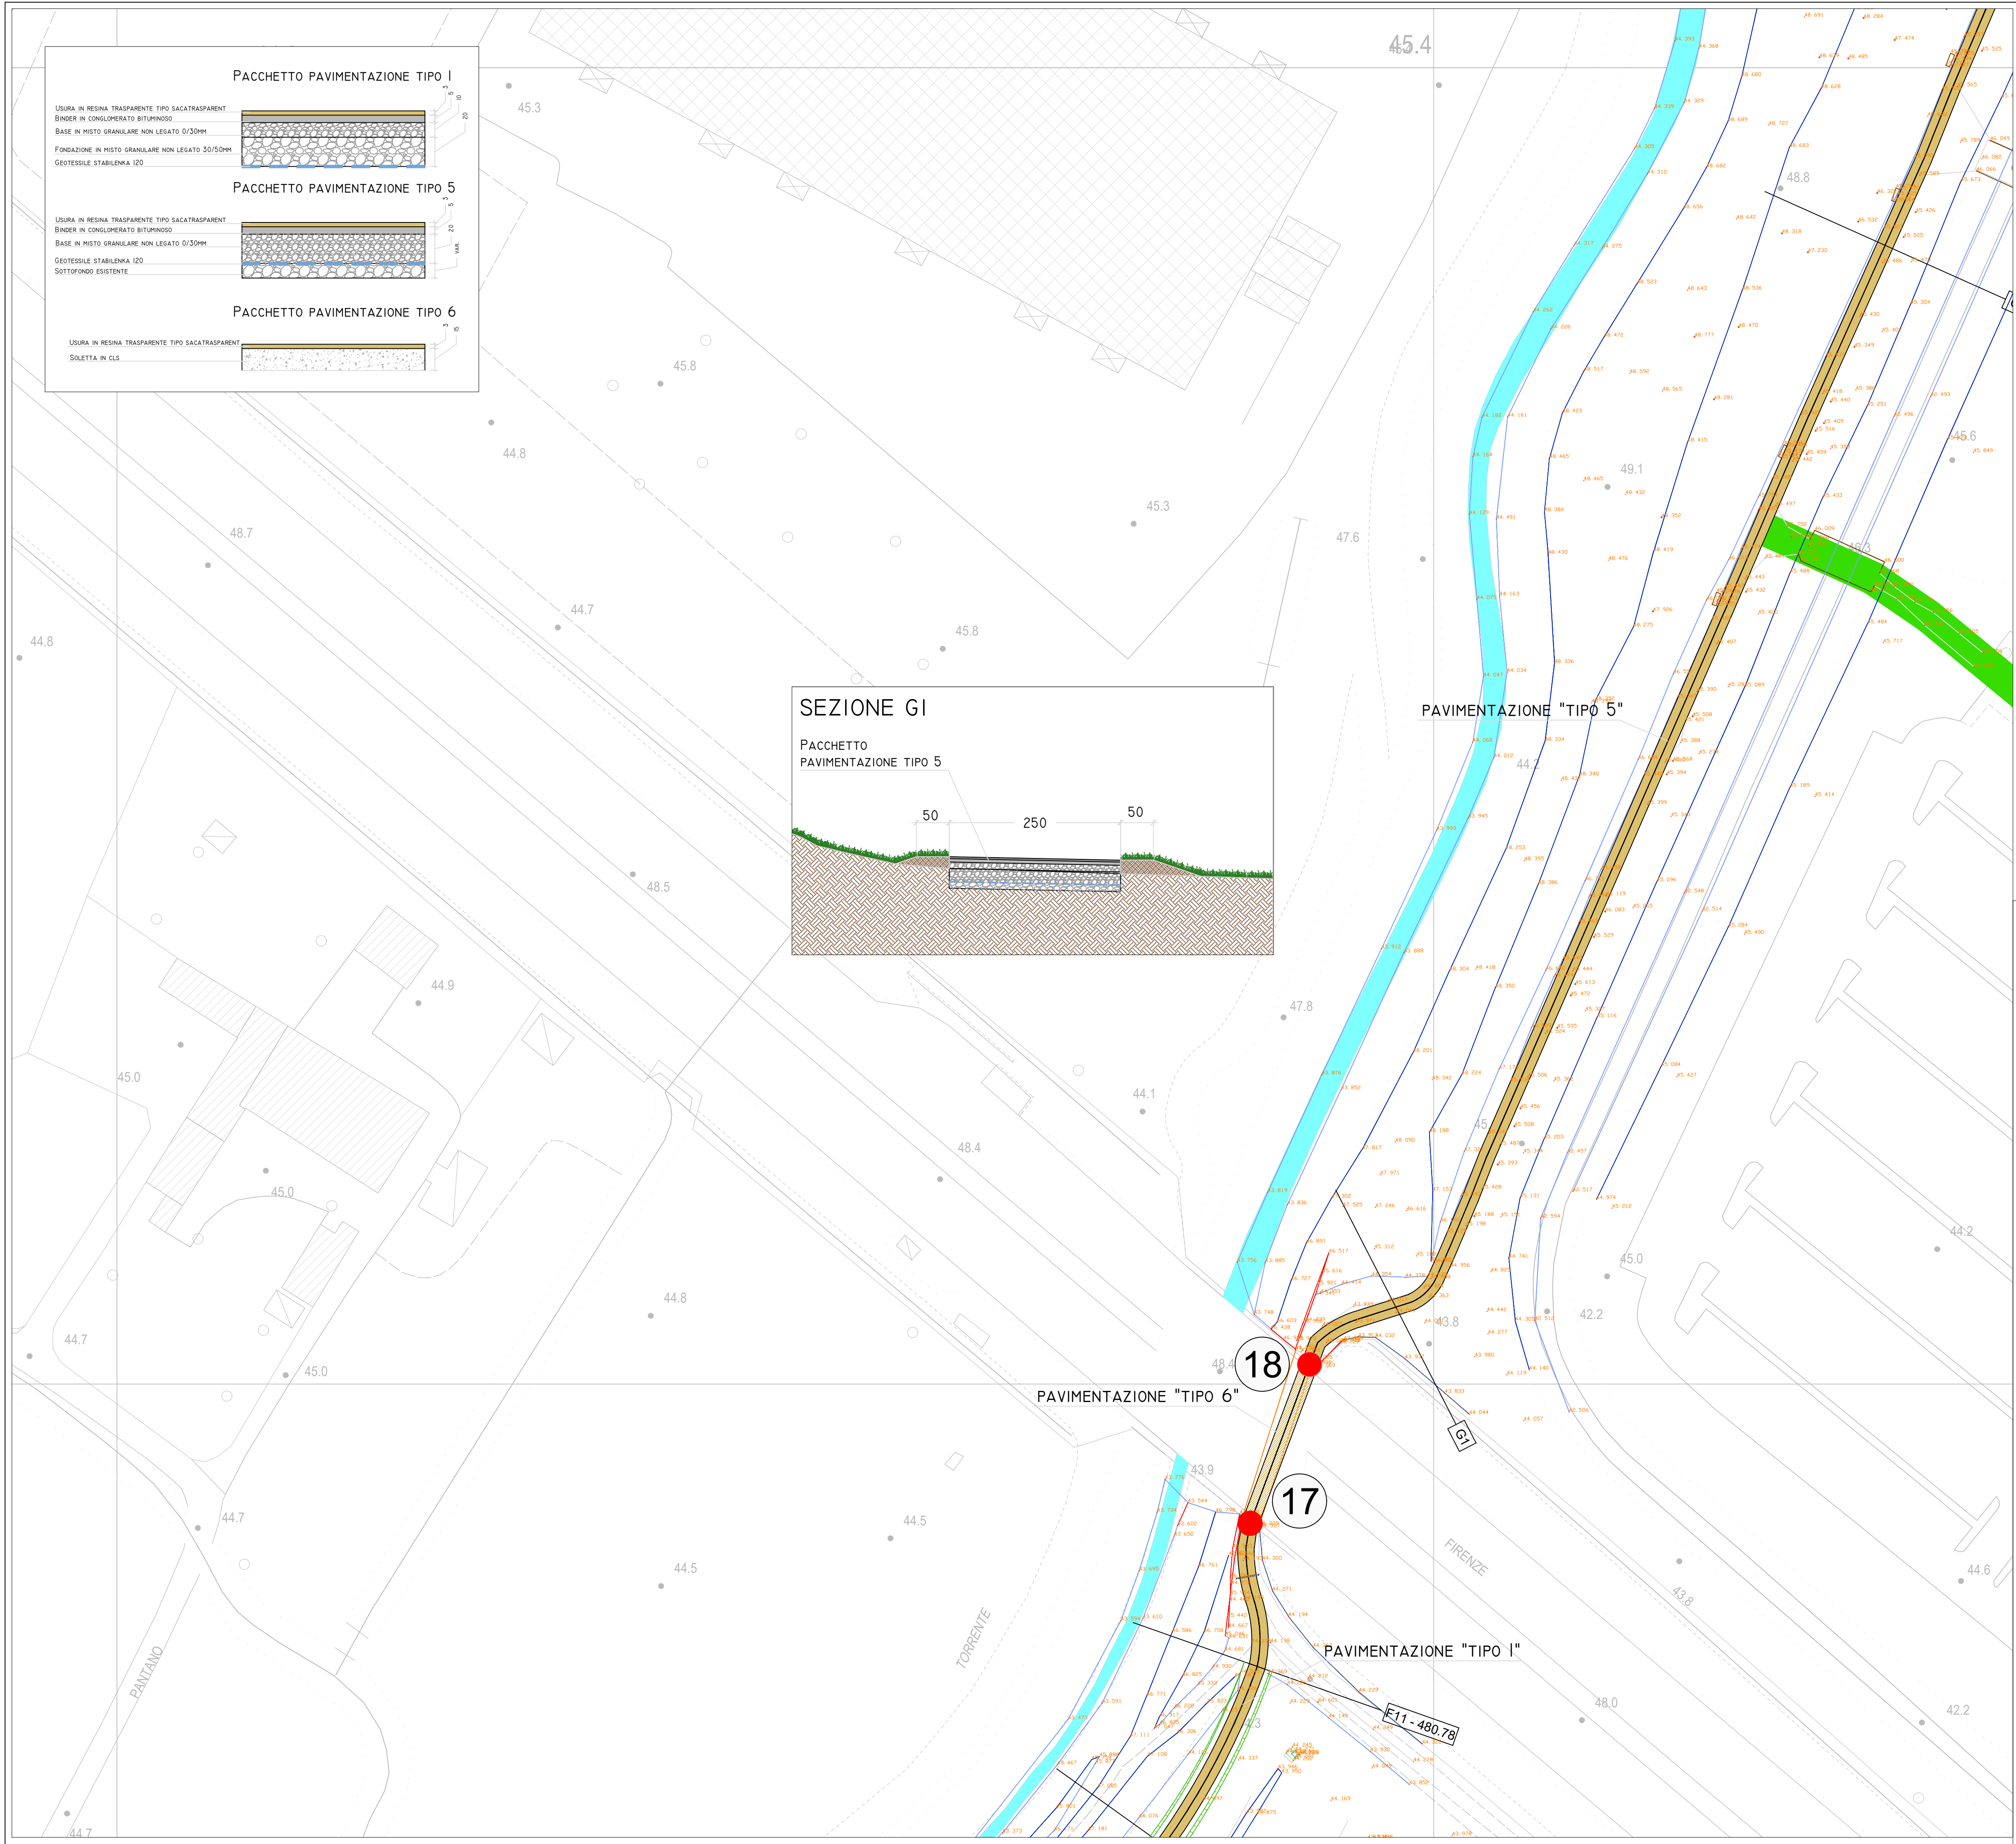



Comune di Campi Bisenzio
- Città Metropolitana di Firenze -
5° Settore - Servizi Tecnici / Valorizzazione del Territorio

**VALORIZZAZIONE E ACCESSIBILITÀ
DELL'AREA ARCHEOLOGICA DI GONFIENTI**

**REALIZZAZIONE PERCORSO DI COLLEGAMENTO TRA LA
ROCCA STROZZI E GONFIENTI TRAMITE PISTA CICLBILE E
PASSERELLA SUL FIUME BISENZIO**
C.U.P. - C81B18000480006
PROGETTO DEFINITIVO

Responsabile del Procedimento: Ing. Domenico Ennio Maria Passaniti

Gruppo di Progettazione

Progetto generale Ing. Simone Faelli 	Progetto idraulico Ing. Bernardo Baccani 	Relazione geologica Dr. Maurizio Negri 
Progetto strutturale Ing. Daniele Storai 	Piano Sicurezza Ing. Alberto Antonelli 	Progetto per Soprintendenza Arch. Pietro Corliano 

Data: NOVEMBRE 2018



Elaborato	Oggetto	Scala
C.05.11	PLANIMETRIA GENERALE TRACCIATO E FINITURE TIPO	1:500

Progetto generale e idraulica
BF Ingegneria
Via Vasco de Gama 89 - Firenze

Progetto strutturale e sicurezza
ACS Ingegneri
Via Catani 28/c - Prato

Rilievi
GAIAGROUP srl
Via Galileo Galilei, 9 Figline e Incisa Vno

Comune di Campi Bisenzio - Palazzo Comunale - Piazza Dante 36
Sede distaccata - 5° Settore - Servizi Tecnici/Valorizzazione del Territorio
Via Pier Paolo Pasolini 18 - 50013 - Campi Bisenzio (FI)
Tel. 055.89.591 - PEC comune.campi-bisenzio@postacert.toscana.it

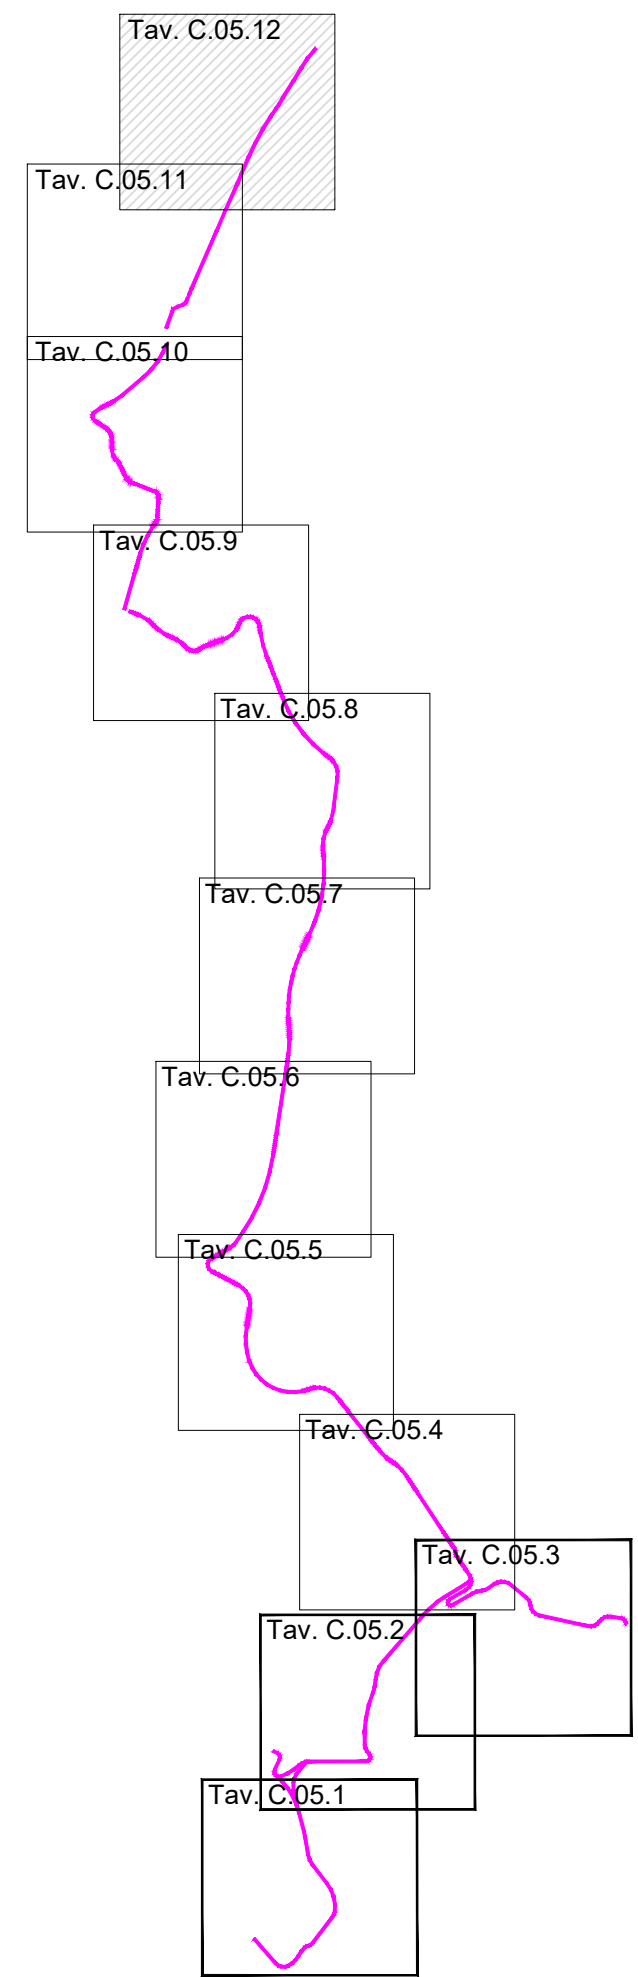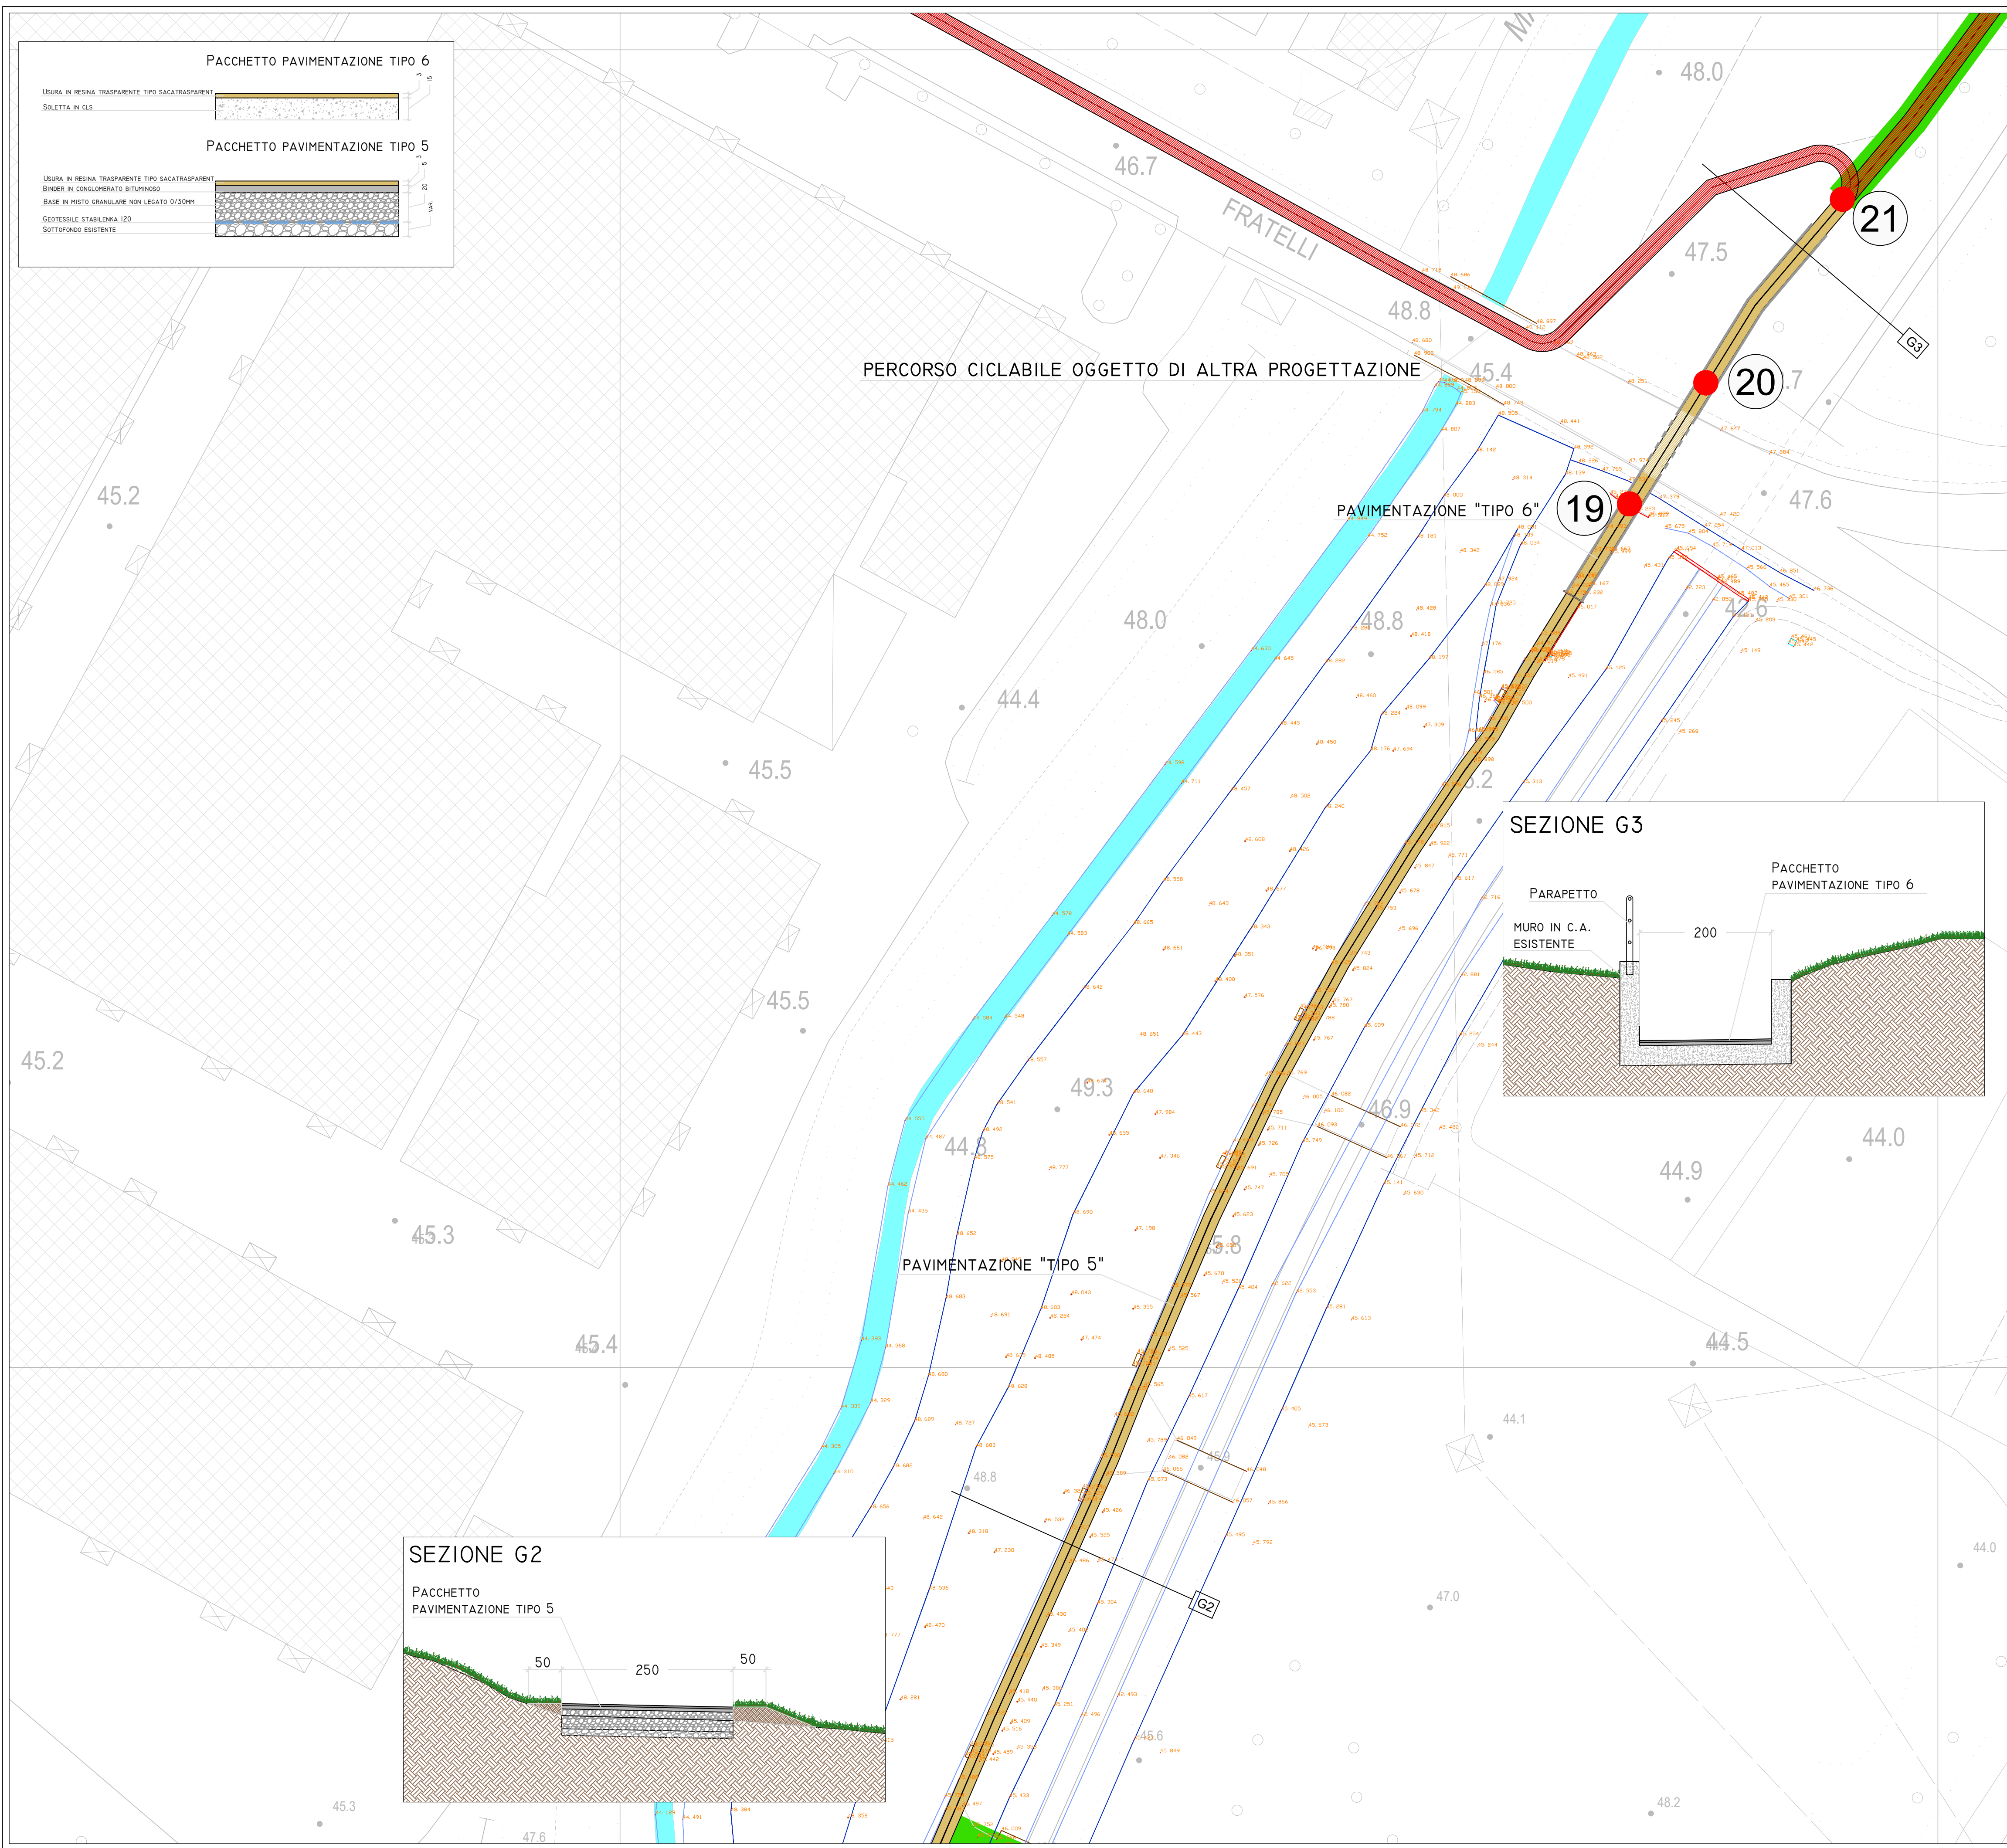



Comune di Campi Bisenzio
- Città Metropolitana di Firenze -
5° Settore - Servizi Tecnici / Valorizzazione del Territorio

**VALORIZZAZIONE E ACCESSIBILITÀ
DELL'AREA ARCHEOLOGICA DI GONFIENTI**

**REALIZZAZIONE PERCORSO DI COLLEGAMENTO TRA LA
ROCCA STROZZI E GONFIENTI TRAMITE PISTA CICLBILE E
PASSERELLA SUL FIUME BISENZIO**
C.U.P. - C81B18000480006
PROGETTO DEFINITIVO

Responsabile del Procedimento: Ing. Domenico Ennio Maria Passaniti

Gruppo di Progettazione

Progetto generale Ing. Simone Faelli 	Progetto idraulico Ing. Bernardo Baccani 	Relazione geologica Dr. Maurizio Negri 
Progetto strutturale Ing. Daniele Storai 	Piano Sicurezza Ing. Alberto Antonelli 	Progetto per Soprintendenza Arch. Pietro Corliano 

Data: NOVEMBRE 2018

Elaborato	Oggetto	Scala
C.05.12	PLANIMETRIA GENERALE TRACCIATO E FINITURE TIPO	1:500

Progetto generale e idraulica BF Ingegneria Via Vasco de Gama 89 - Firenze	Progetto strutturale e sicurezza ACS Ingegneri Via Catani 28/c - Prato	Rilievi GAIAGROUP srl Via Galileo Galilei, 9 Figline e Incisa Vno
--	--	---

Comune di Campi Bisenzio - Palazzo Comunale - Piazza Dante 36
Sede distaccata - 5° Settore - Servizi Tecnici/Valorizzazione del Territorio
Via Pier Paolo Pasolini 18 - 50013 - Campi Bisenzio (FI)
Tel. 055.89.591 - PEC comune.campi-bisenzio@postcert.toscana.it