




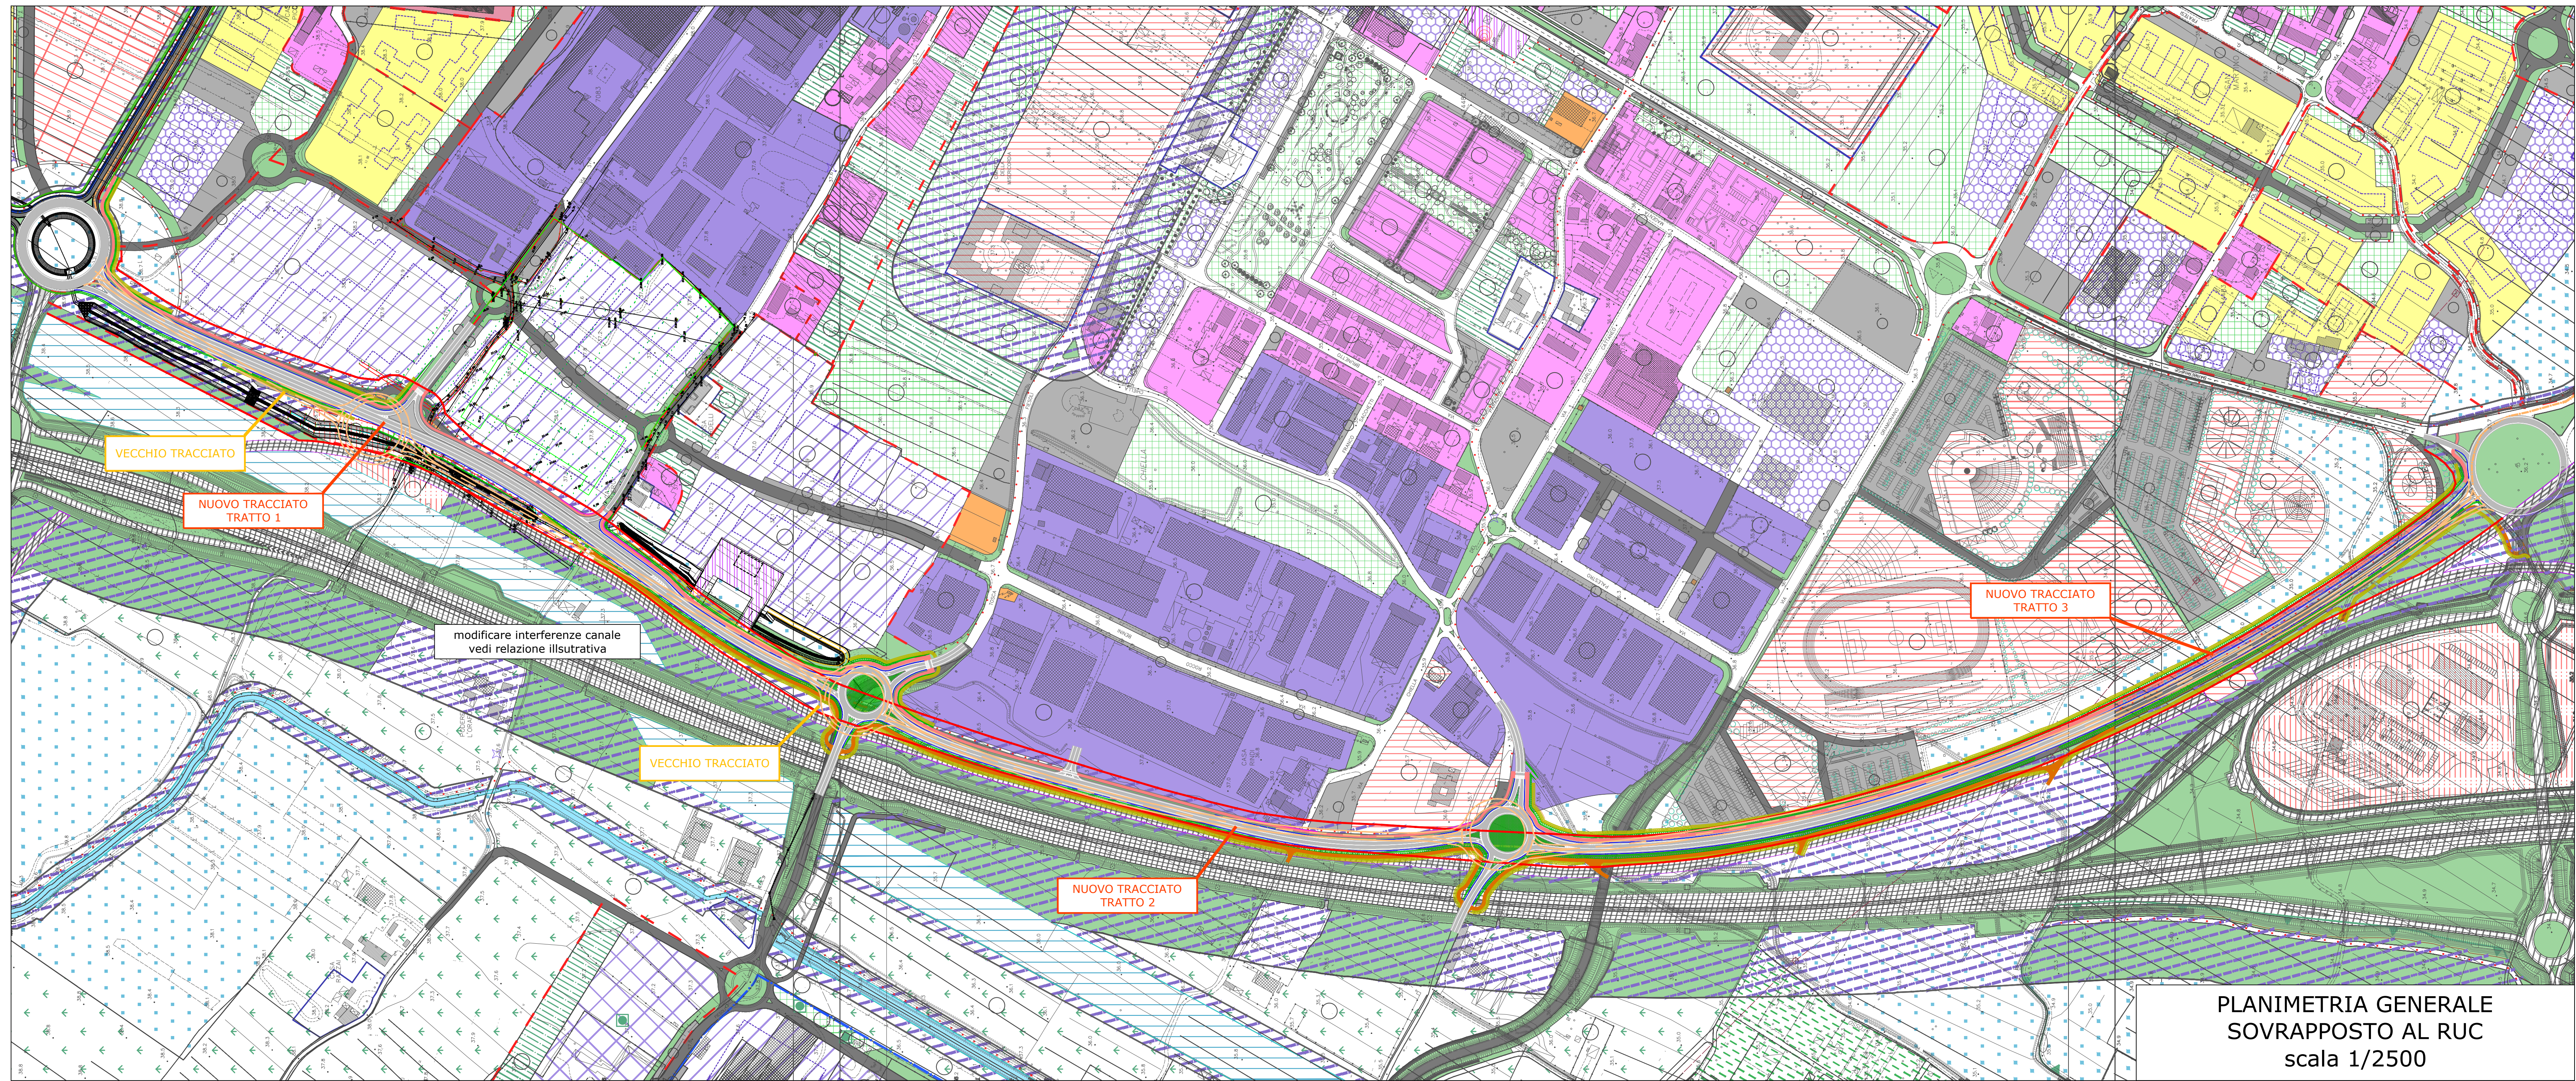

COMUNE DI CAMPI BISENZIO
Provincia di Firenze
Ufficio tecnico LL.PP.

OGGETTO : CIRCONVALLAZIONE DI CAMPI BISENZIO:
Prolungamento della Circonvallazione Sud
da via Barberinese alla nuova rotatoria
di Capalle

Responsabile del Procedimento: Dott. Ing. Domenico Ennio Maria Passaniti

Progetto stradale e strutturale: Dott. Ing. Daniele Storai	Sicurezza e cantierizzazione: Dott. Ing. Monica Fiorillo
Progetto idraulico: Dott. Ing. Bernardo Baccani	Geologia: Dott. Geol. Gianni Focardi
Progetto ambientale, paesaggistico ed espropri: Dott. Ing. Simone Faelli	Ecologia applicata: Dott. Carlo Scozzanti

ELABORATO: PLANIMETRIA GENERALE
SOVRAPPOSTO AL RUC ED AL TRACCIATO DEL
PROGETTO PRELIMINARE MARZO 2013

PROGETTO DEFINITIVO

STATO: Progetto	ELAB. T.02
SCALA: 1:2000 - 1:2500	
Data: Dicembre 2020	

A norma di legge il presente disegno non potrà essere riprodotto né consegnato a terzi né utilizzato per scopi diversi da quello di destinazione senza l'autorizzazione scritta di questo studio tecnico che ne detiene la proprietà.