


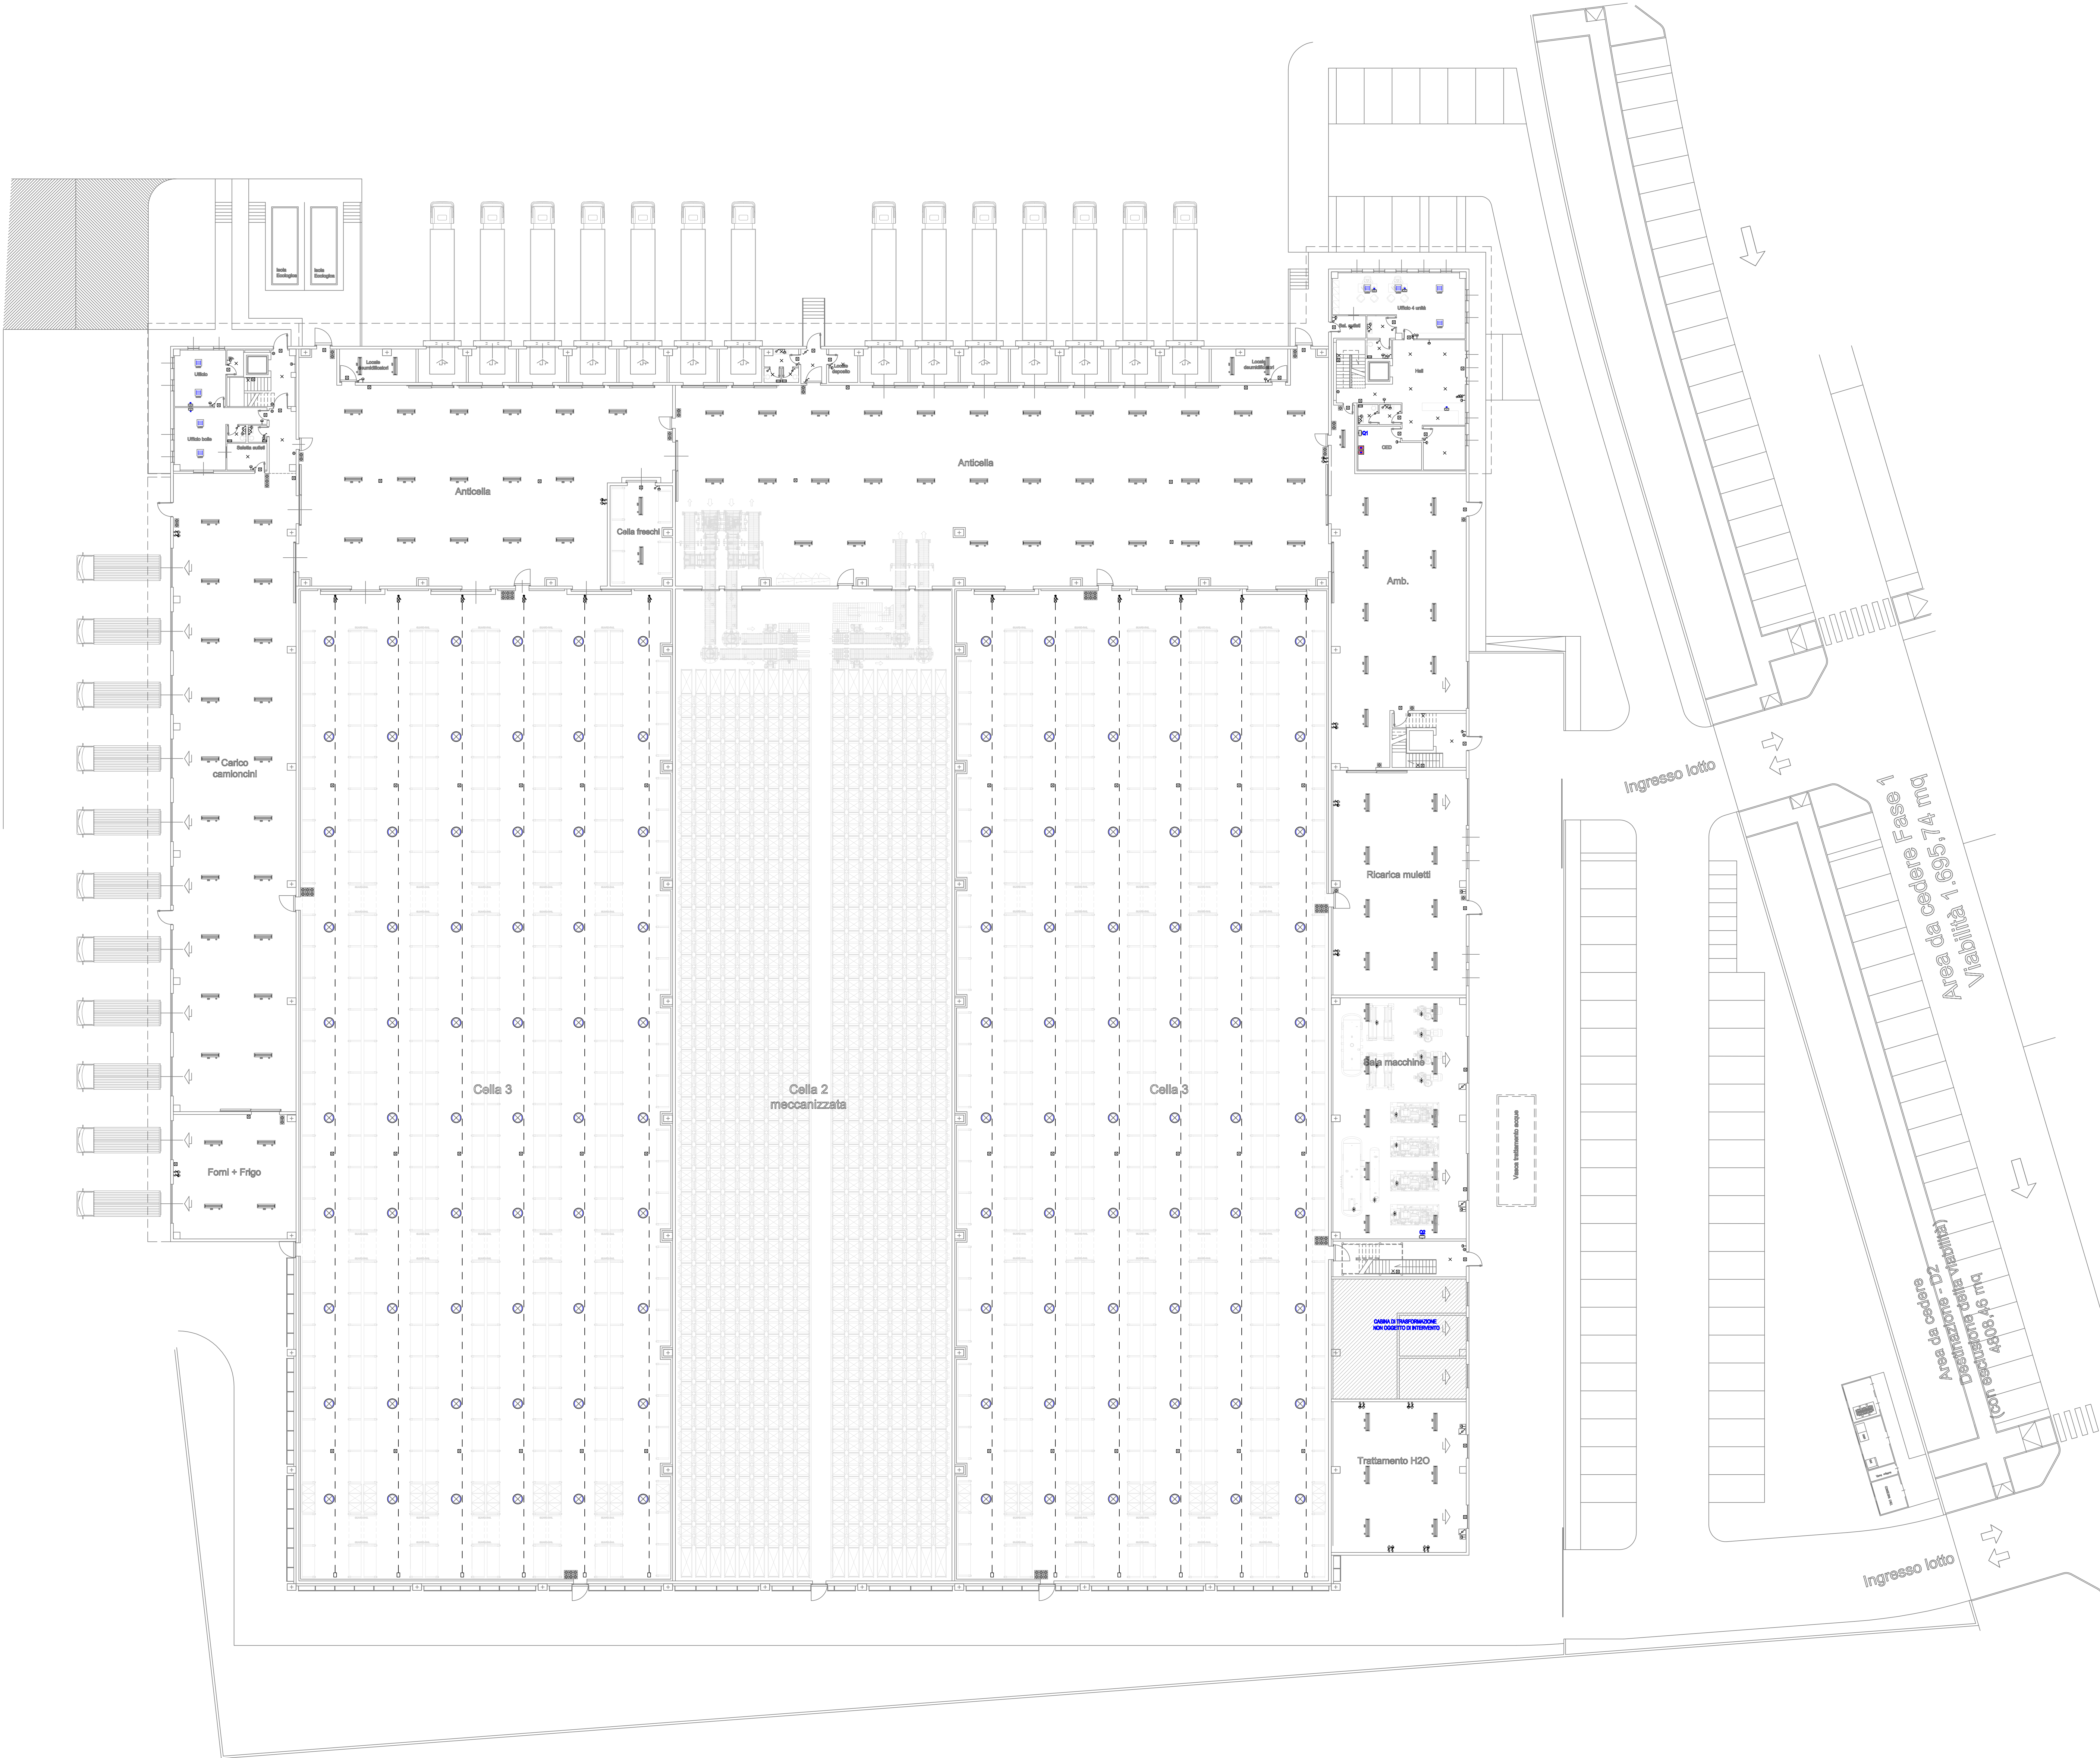

SIMBOLO	DESCRIZIONE
	Interruttore unipolare IP20
	Deviatore IP20
	Invertitore IP20
	Pulsante luminoso IP20
	Pulsante d'emergenza in quadrato rosso con vetro frangibile IP55
	Presse 2P+T 10/16A 230V tipo bypass IP20
	Protezione di lavoro composta da: n.2 presse 2P+T 10/16A tipo bypass, n.2 presse 2P+T 10/16A tipo Schuko, n.1 interruttore bipolare n.2 presse in doti
	Presse 2P+T 16A 230V tipo interbloccato CEE IP65
	Presse 2P+T 16A 400V tipo interbloccato CEE IP65
	Presse telefonica IP20
	Punto luce installato a soffitto IP20
	Punto luce installato a parete IP20
	Punto luce da esterno installato a parete IP65
	Presse 2P+T 10/16A 230V tipo Schuko IP20
	Riflettore industriale a sospensione con lampada Led 242W Groma Brivio Xile IP65
	Plafondiera da incasso con ottica speculare IP40
	Plafondiera del tipo stagno LED IP65
	Plafondiera autoalimentata tipo solo emergenza 36W 1600 lm IP44
	Quadro elettrico
	Fornitura Enel
	Pozzetto in calcestruzzo per passaggio cavi elettrici con chiusura ispezionabile contenente dispenser in acciaio zincato di sezione a croce di lunghezza 2m
	Pozzetto in calcestruzzo per passaggio cavi elettrici con chiusura ispezionabile
	Montante / scala
	Elettroscopiatore di portata 100 mc/h con timer regolabile 1-15 minuti
	Canale in acciaio zincato con coperchio di dimensioni 200x75 mm
	Alloggiamento utenza elettrica
	Armadio rack
Note:	Le apparecchiature elettriche che in pianta sono iscritte in un quadrato/rettangolo sono da considerarsi con grado di protezione IP44 minimo

COMUNE DI CAMPI BISENZIO

VARIANTE SEMPLIFICATA TRAMITE SUAP

AI SENSI DELL'ART. 8 D.P.R. n. 160 DEL 2010

EDIFICIO INDUSTRIALE CON DESTINAZIONE LOGISTICA DEL FREDDO

DA REALIZZARE IN UN'AREA DEL COMUNE DI CAMPI BISENZIO,

LOCALITÀ TONERELLO, POSTA TRA VIALE S. ALLENDE E VIA A. EINSTEIN

VARIANTE SUAP

SEZIONE EDILIZIA - PERMESSO DI COSTRUIRE

COMITENTE

FRIGOGEL S.r.l.

Via M. La Parola, 86/5 - 06041 Sesto San Giovanni (RM)

PROGETTO MANAGEMENT

ESISTENTE A.J.J.

PROGETTO MANAGER

ARCH. GIOVANNI VALENTINI

PROGETTISTA ARCHITETTONICO E DIREZIONE LAVORI

ARCH. MARCO VALENTINI

PROGETTO OPERE IDRAULICHE E DIREZIONE LAVORI

ING. DAVID MALOSSE

PROGETTO OPERE DI URBANIZZAZIONE E DIREZIONE LAVORI

ING. DAVID MALOSSE

PROGETTO IMPIANTI

ING. MASSIMO DE MARI

RESPONSABILI DELLA SICUREZZA

ING. LUCA MONTA

GEOLOGO

ING. LUCA GARDONE

ELABORATO

STATO DI PROGETTO

IMPIANTO ELETTRICO - DISTRIBUZIONE APPARECCHIATURE ELETTRICHE

Relazione alla prescrizione in materia di Impianti CEE - DM 37/98

PANTA PIANO TERZO

TAVOLA

IE-01

REVISIONE

1

PRESENTAZIONE

DATA

AGOSTO 2016