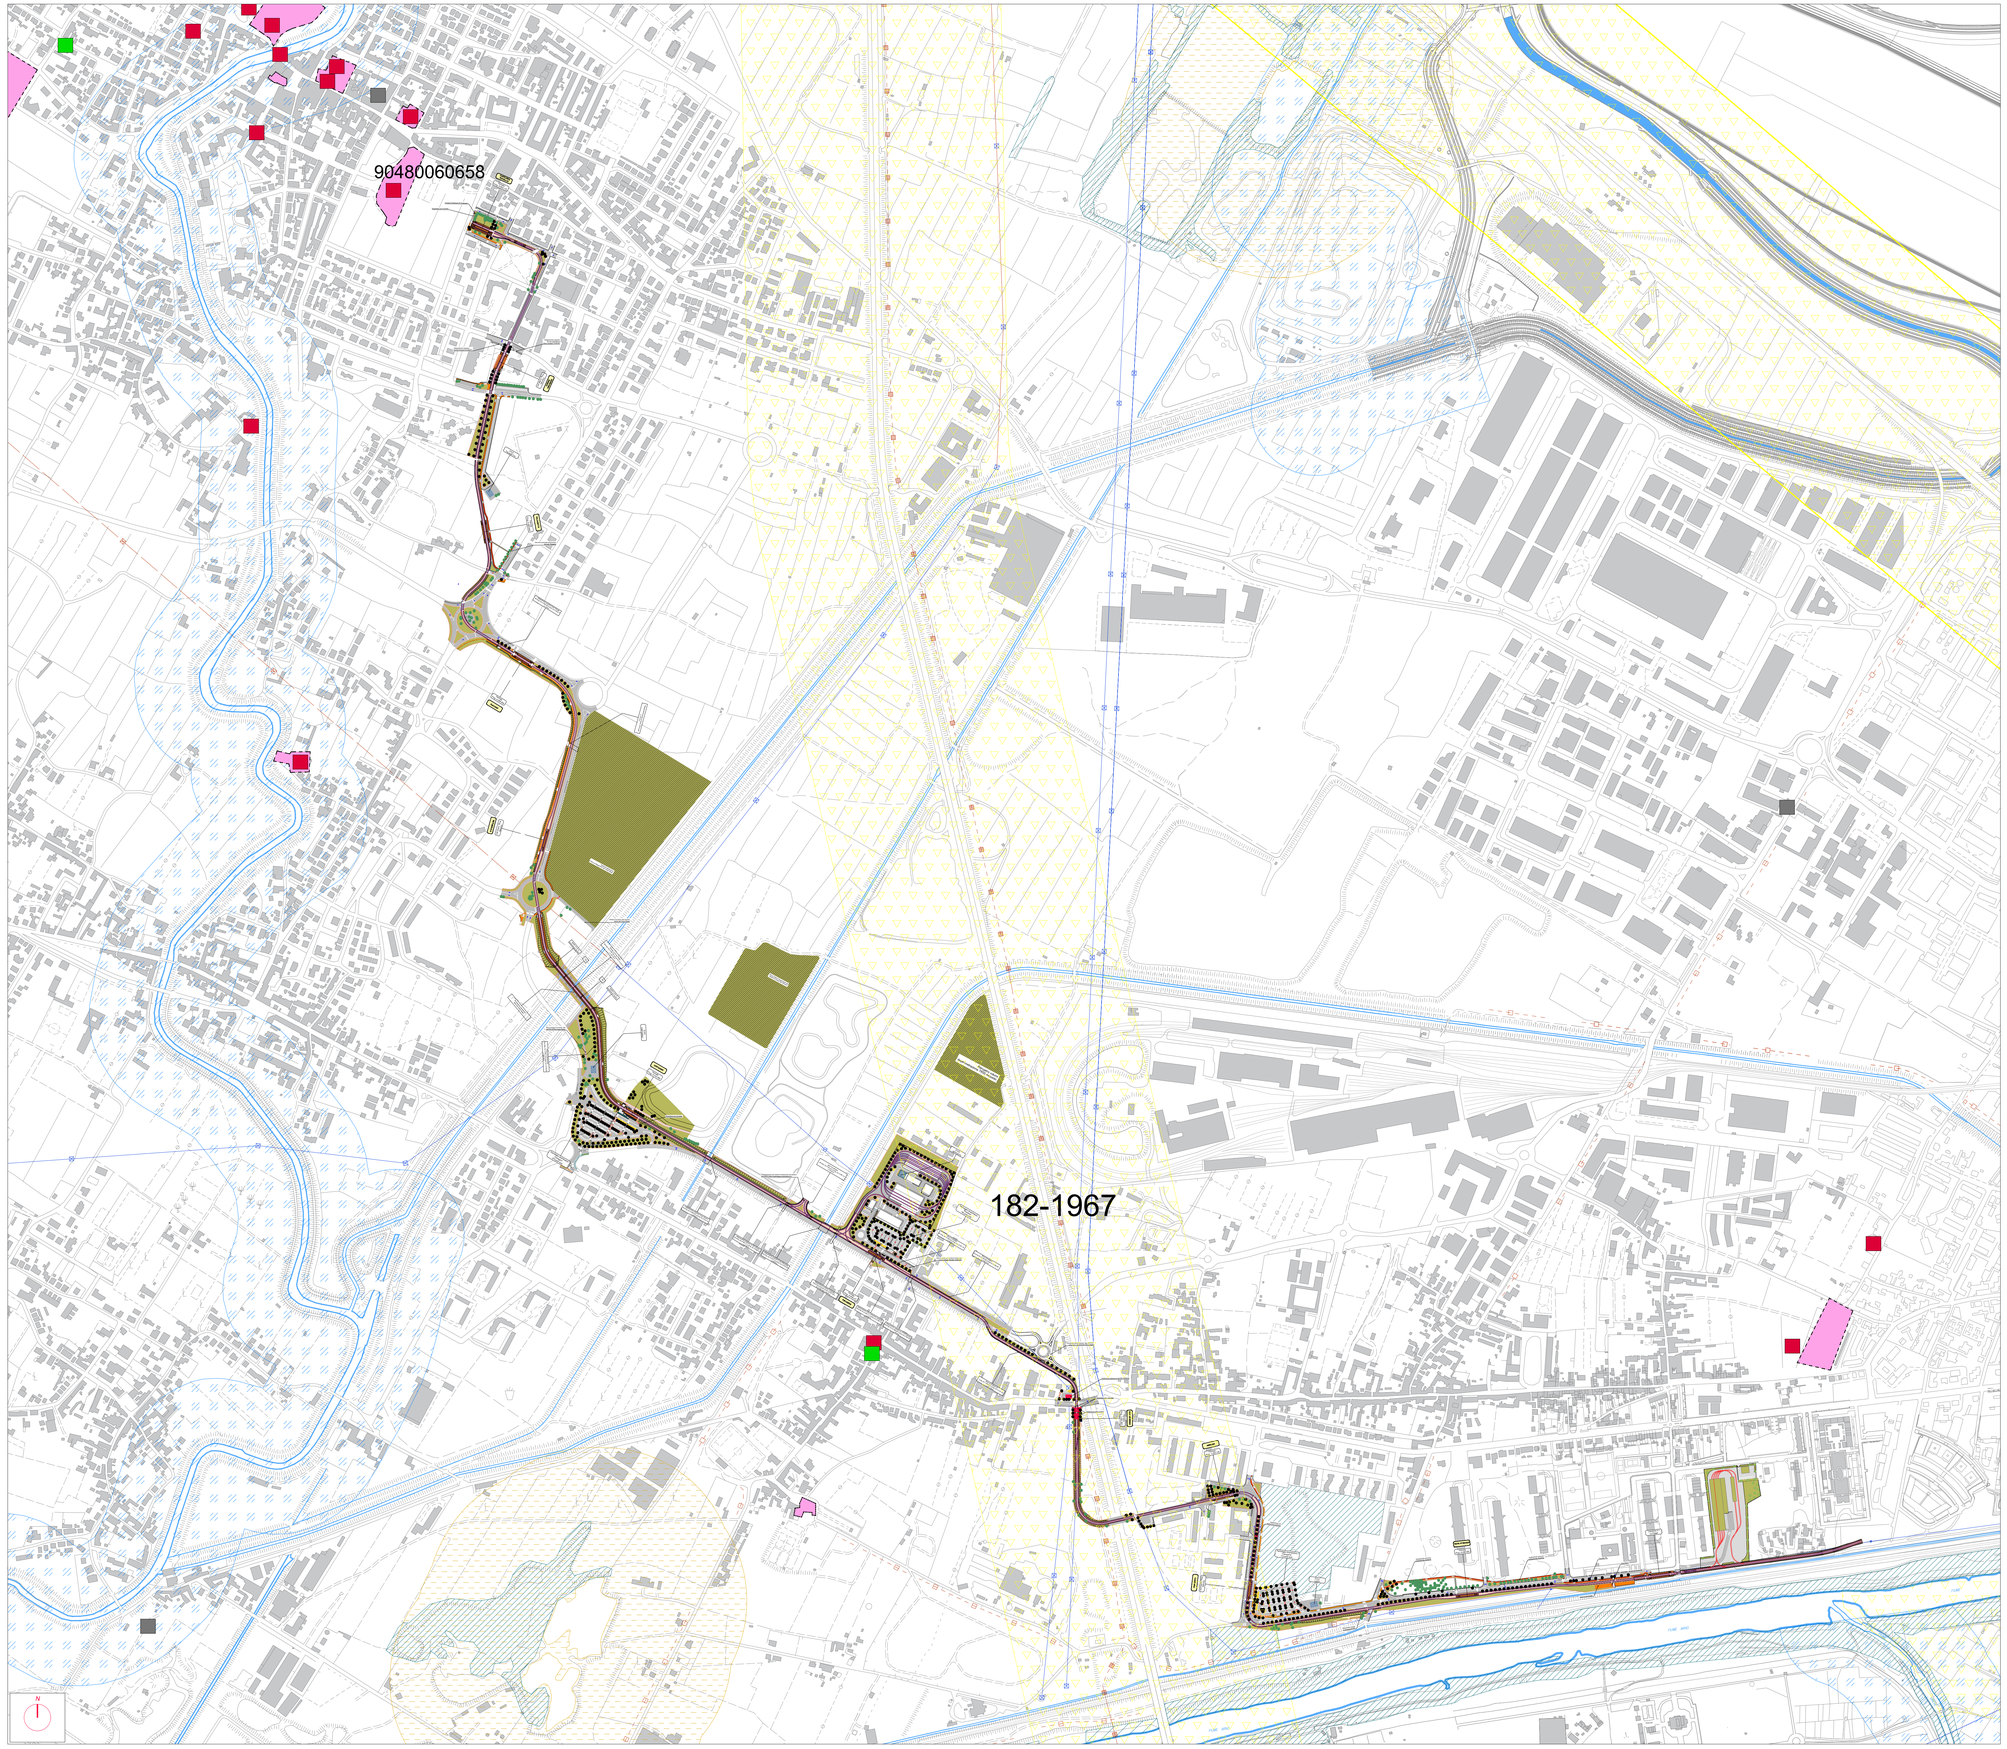

LEGENDA

BENI PAESAGGISTICI

Immobili ed aree di notevole interesse pubblico (D.lgs. 22 gennaio 2004, n.42, art.136)

Immobili ed aree di notevole interesse pubblico (art.136)

Codice regionale	Codice ministeriale	Riconoscimento dichiarazione rappresentazione	D.M. – G.U.	Provincia	Comuni	Superficie (ha)	Ambiti di Paesaggio	Tipologia ad. 136 D.Lgs. 42/04			
90481004	90047	90481004_ID	D.M. 23/06/1967 G.U. 182 del 1967	FI	Barberino di Mugello, Calenzano, Firenzuola, Sesto Fiorentino, Campi Bisenzio, Firenze, Bagno a Ripoli, Impruneta, Pelago, Pontassieve, Reggello, Rignano, Incisa in Val d'Arno, Figline Valdarno, Fiesole(parte)	59113,83	6 Firenze-Prato-Pistoia 7 Mugello 11 Valdarno superiore	a	b	c	d
denominazione	La fascia di territorio fiancheggiante l'Autostrada del Sole sita nel territorio dei comuni di Calenzano, Barberino di Mugello, Sesto Fiorentino, Campi Bisenzio, Rignano, Incisa Val d'Arno, Bagno a Ripoli, Impruneta, Figline Val d'Arno, Scandicci, Firenze										
motivazione	"[...] la zona predetta ha notevole interesse pubblico perché, per la più vasta formazione orografica, ingrata e forestali, ardite e ricordi storici, alle espressioni architettoniche dei secoli passati, che lasciarono nelle costruzioni, nei ricordi che documentano, documenti inconfutabili della nostra vita nazionale, forma una serie di quadri naturali di compatta bellezza godibili dall'intero percorso dell'Autostrada del Sole che l'attraversa.										

Aree tutelate per legge (D.lgs. 22 gennaio 2004, n.42, art.142)

Territori contermini ai laghi compresi in una fascia della profondità di 300 metri dalla linea di battigia, anche per i territori elevati sui laghi (art.142, c.1, lett.b))

Fiumi, torrenti, corsi d'acqua e le relative sponde o piedi degli argini per una fascia di 150 metri ciascuna (art.142, c.1, lett. c))

Territori coperti da foreste e da boschi (art.142, c.1, lett.g))

Zone di interesse archeologico (art.142, c.1, lett.m)) - Zone tutelate di cui all'art.11.3 dell'Elaborato 7B della disciplina dei beni paesaggistici

Zone di interesse archeologico (art.142, c.1, lett.m)) - Beni archeologici tutelati ai sensi della Parte II del D.Lgs. 42/2004 con valenza paesaggistica ricadenti nelle zone tutelate di cui all'art. 11.3 lett. a) e b)

Fonte: PIT Piano di indirizzo territoriale con valenza di piano paesaggistico Regione Toscana

BENI CULTURALI

Beni architettonici

Beni architettonici tutelati ai sensi della parte II del D.Lgs.42/2004

Beni archeologici

Beni archeologici tutelati ai sensi della parte II del D.Lgs.42/2004

Declaratoria di importante interesse archeologico del Ministero dei Beni Culturali e Ambientali - Soprintendenza Archelogica del 27 maggio 1988

Fonte: Regione Toscana - SITA: Beni Culturali e Paesaggistici
Secondo Regolamento Urbanistico di Sesto Fiorentino

VINCOLI IN RETE DA MIBACT

Architettonico di interesse culturale dichiarato

Architettonico di non interesse culturale

Architettonico di interesse culturale non verificato

Archeologici di interesse culturale dichiarato

Archeologici di interesse culturale non verificato

Fonte: http://vincoliinrete.beniculturali.it

Comune di Firenze

COMUNE DI FIRENZE

Sistema Tramviario Fiorentino

RTI Progettisti:

SYSTRA · SOTECNI · architecna · ambiente s.r.l. · Aleph

PROGETTO DI FATTIBILITA' TECNICA ED ECONOMICA PER L'ESTENSIONE DEL SISTEMA TRAMVIARIO FIORENTINO NEI COMUNI DI FIRENZE, CAMPI BISENZIO E SESTO FIORENTINO - FASE C

LINEA 4.2 - ESTENSIONE PER CAMPI BISENZIO

STUDIO ED INDAGINI PRELIMINARI
Studio di carattere ambientale
Tavola dei vincoli paesaggistici, storici e archeologici

COMUNE DI FIRENZE
SISTEMA TRAMVIARIO FIORENTINO

IL RESPONSABILE DEL PROCEDIMENTO
ING. FILIPPO MARTINELLI

IL DIRETTORE DELL'ESECUZIONE DEL CONTRATTO
ING. CHIARA BERSIANI

RESPONSABILE DELL'INTEGRAZIONE E DEL COORDINAMENTO DELLE VARIE PRESTAZIONI SPECIALISTICHE
ING. PAOLO MARCHETTI

ORDINE DEGLI INGEGNERI PROVINCIA DI FIRENZE 10616

Gruppo di Progettazione:

Ing. A. Piazza (Coordinatore Tecnico)
Dott. Geol. F. Vallerani (Progettazione Geologica)
Dott. Geol. M. Bini (Indagini Geofisiche)
Dott.ssa B. Sassi (Progetto Preliminari Archeologiche)
Ing. F. Tamburini (Studi di carattere Ambientale)
Ing. M. Angeloni (Valutazione Previsionale di Impatto Acustico)
Ing. S. Cammi (Prog. Ferrotramviario Studi Trasportistici)
Ing. J. Wlaj (Progetto Impianti Tecnologici)
Ing. G. D'Angelo (Progetto Strutture)
Ing. D. Salvo (Progetto Arch./Paesaggistico Inser. Urbanistico)
Ing. F. Conti (Sicurezza - Prima Disposizioni)
Ing. B. Rowenczyn (Piani Economici e Finanziari)
Ing. G. Colletti (Progettazione Funzionale Depositi Tramviari)
Ing. L. Costalli (Esperto in Esercizio)
Ing. F. Azzarone (Impianti Meccanici)
Ing. D. D'Apolonio (Impianti Elettrici)
Ing. V. Astorino (Cantierizzazione)
Ing. P. Cammi (Viabilità Interferenti)
Arch. A. Moschesi (PP.SS. Interferenti)
Ing. A Lucioni (CAM)
Ing. D. Russo (Stima, Capitolati)

COMMESSA	LINEA	FASE	DISCIPLINA	TIPO/NUMERO	REV.	SCALA	NOME FILE
B382	42	SF	AMB	PF002	A	1:5.000	B382-4.2-SF-AMB-PF002-A

REV.	DATA	DESCRIZIONE	REDATTO	VERIFICATO	APPROVATO
0	Giugno 2020	EMISSIONE	TAMBURINI-CUCURNIA	LUCIONI	MARCHETTI
1					
2					