




- AREA "BC" -
P.U.C. 2
VIA ERBOSA / VIA VASCO PRATOLINI
FRAZIONE SAN DONNINO

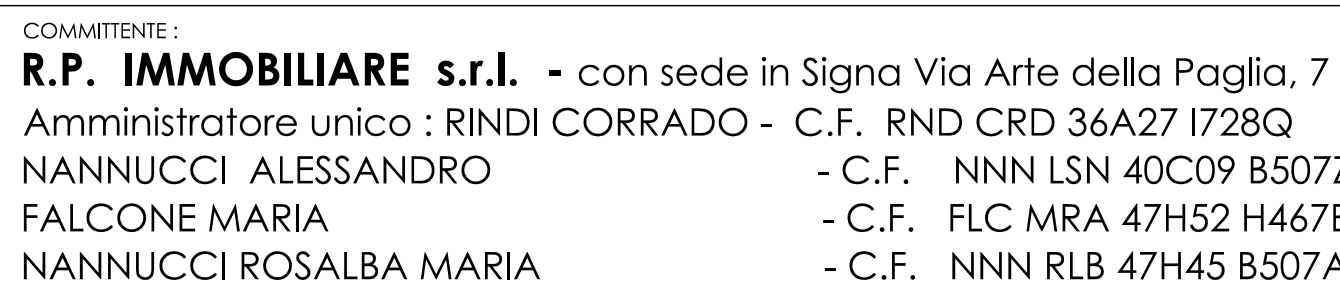


CAPO PROGETTO :
ARCH. ANTONIO MATHIEU
 VIA VINGONE N°254/C 50013 - CAMPI BIS. (FI) - TEL. 055 8997803 333 5200309
 P.I. 01743450973 e-mail - studiomathieu@libero.it - PEC - antonio.mathieu@pec.architetiffirenze.it

PROGETTISTA: **ING. ANDREA SORBI**

 Studio: Via Bolognese, 217 - 50139 FIRENZE
 tel & fax: +39 055 400 809
 e-mail: info@studiosorbi.net

COLLABORATORE:
 Ing. Niccolò Neroni

ELABORATO : PLANIMETRIA RELATIVA A: SCHEMA ESTENSIONE RETI TELECOMUNICAZIONI, ENEL, ACQUA, GAS E ILLUMINAZIONE PUBBLICA	DATA : GIUGNO 2019	SCALA : 1:200	TAVOLA H4
---	------------------------------	----------------------	------------------

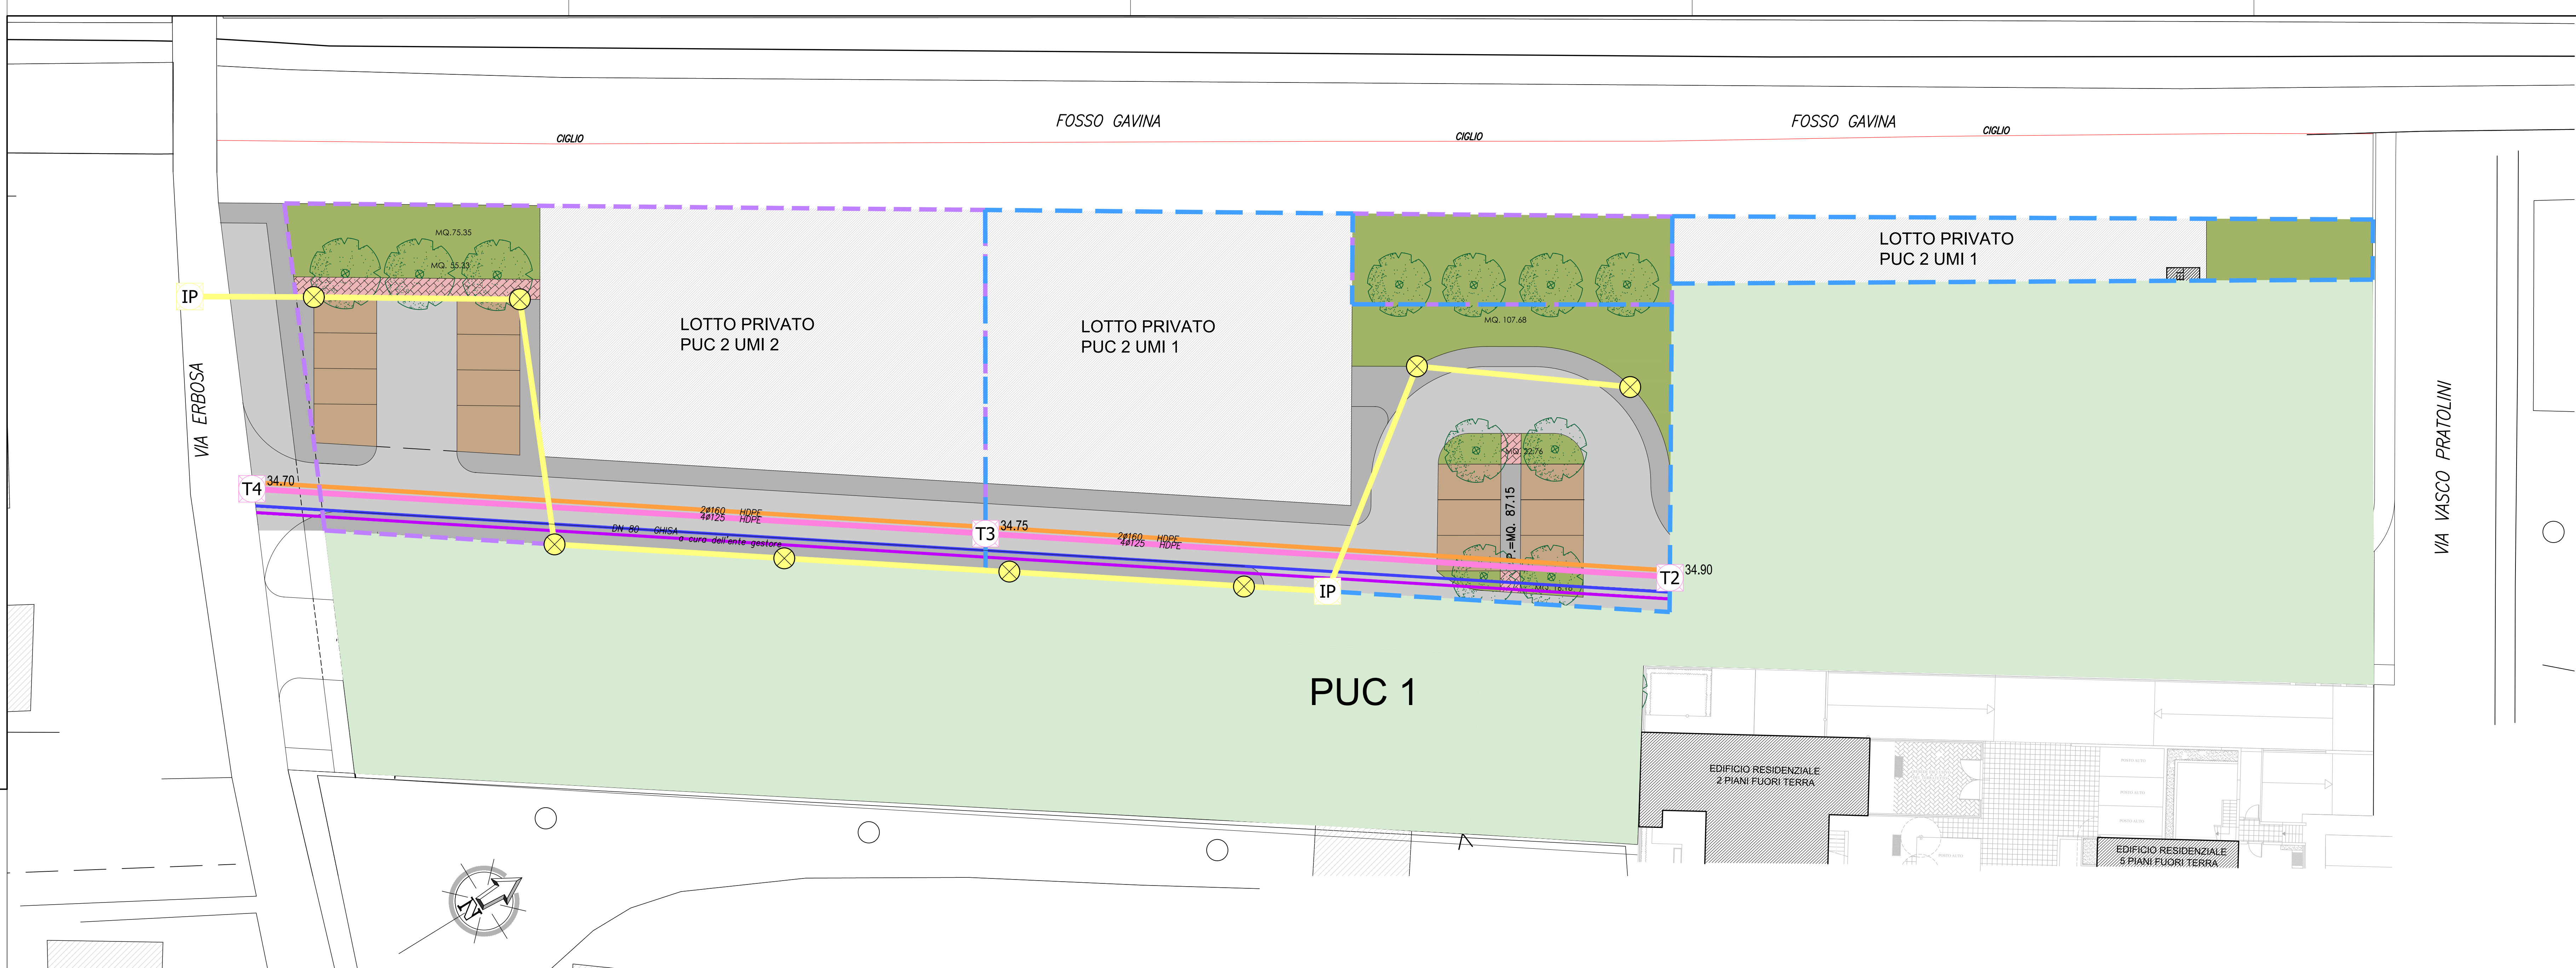


LEGENDA

- PERIMETRO PUC 2 UMI 1
- PERIMETRO PUC 2 UMI 2


DESCRIZIONE	UMI 1	UMI 2
RETE TELECOMUNICAZIONI	52 m	55 m
PRETE ENEL	52 m	55 m
RETE ACQUA	52 m	55 m
RETE GAS	52 m	55 m
ILLUMINAZIONE PUBBLICA	60 m	76 m
ARMATURA CON LAMPADA LED 118 W MONTATA SU PALO H=6m	4 unità	4 unità

POSA CONDOTTA GASDOTTO E
ACQUEDOTTO IN TRINCEA LARGA
(scala 1:20)

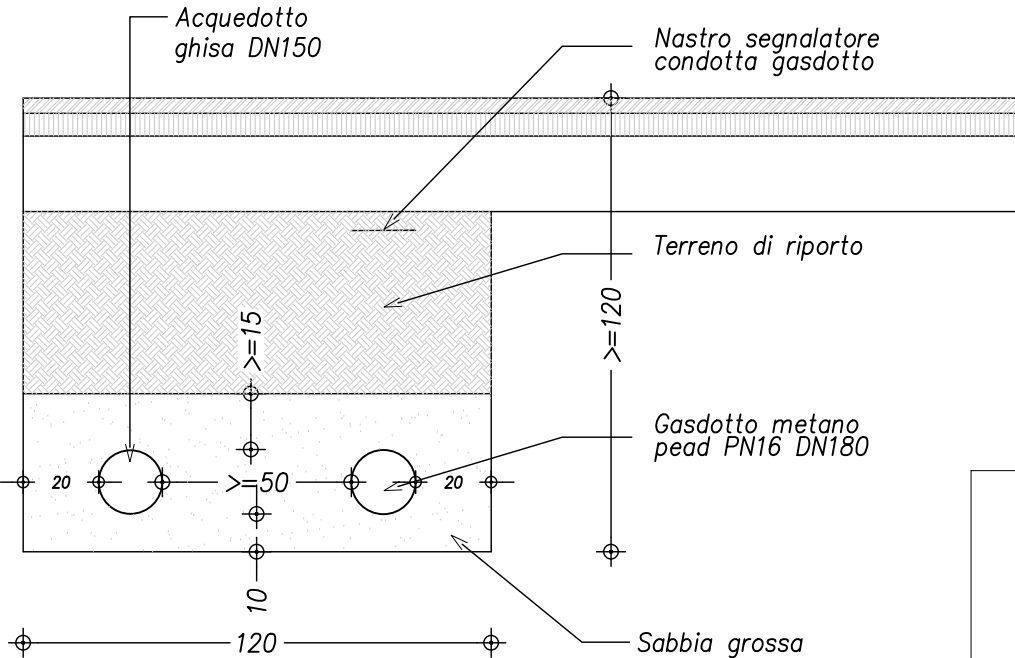


N.B. Le tubazioni del gasdotto in
pead PN16 DN180
verranno saldate a testa calda


PARTICOLARE INSTALLAZIONE PALI PER ILLUMINAZIONE
scala 1:20

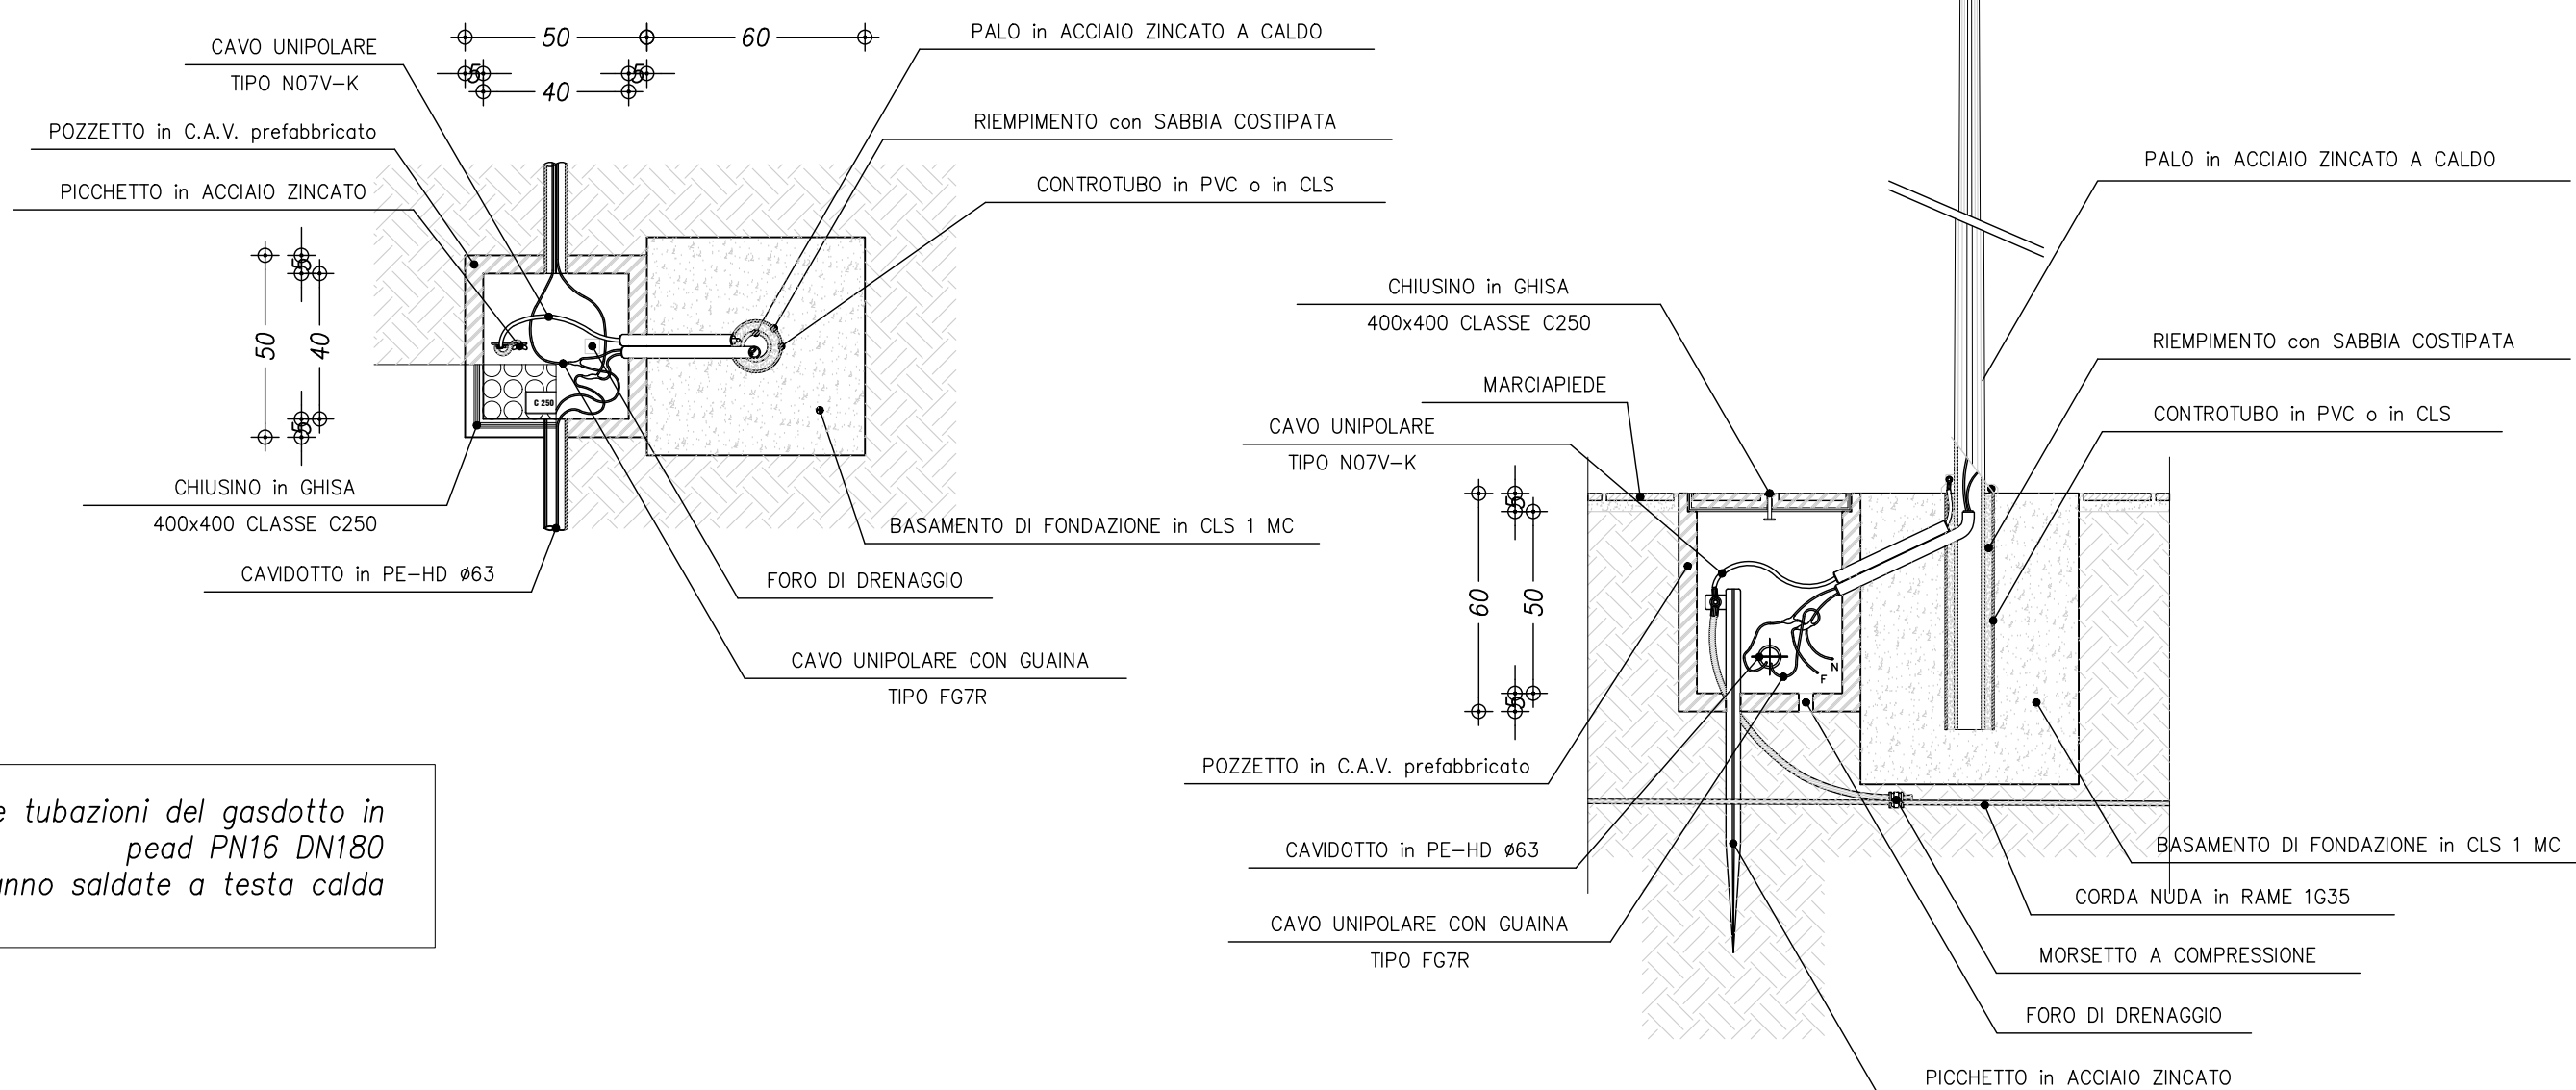

POZZETTO TELECOM 125x80
(scala 1:20)

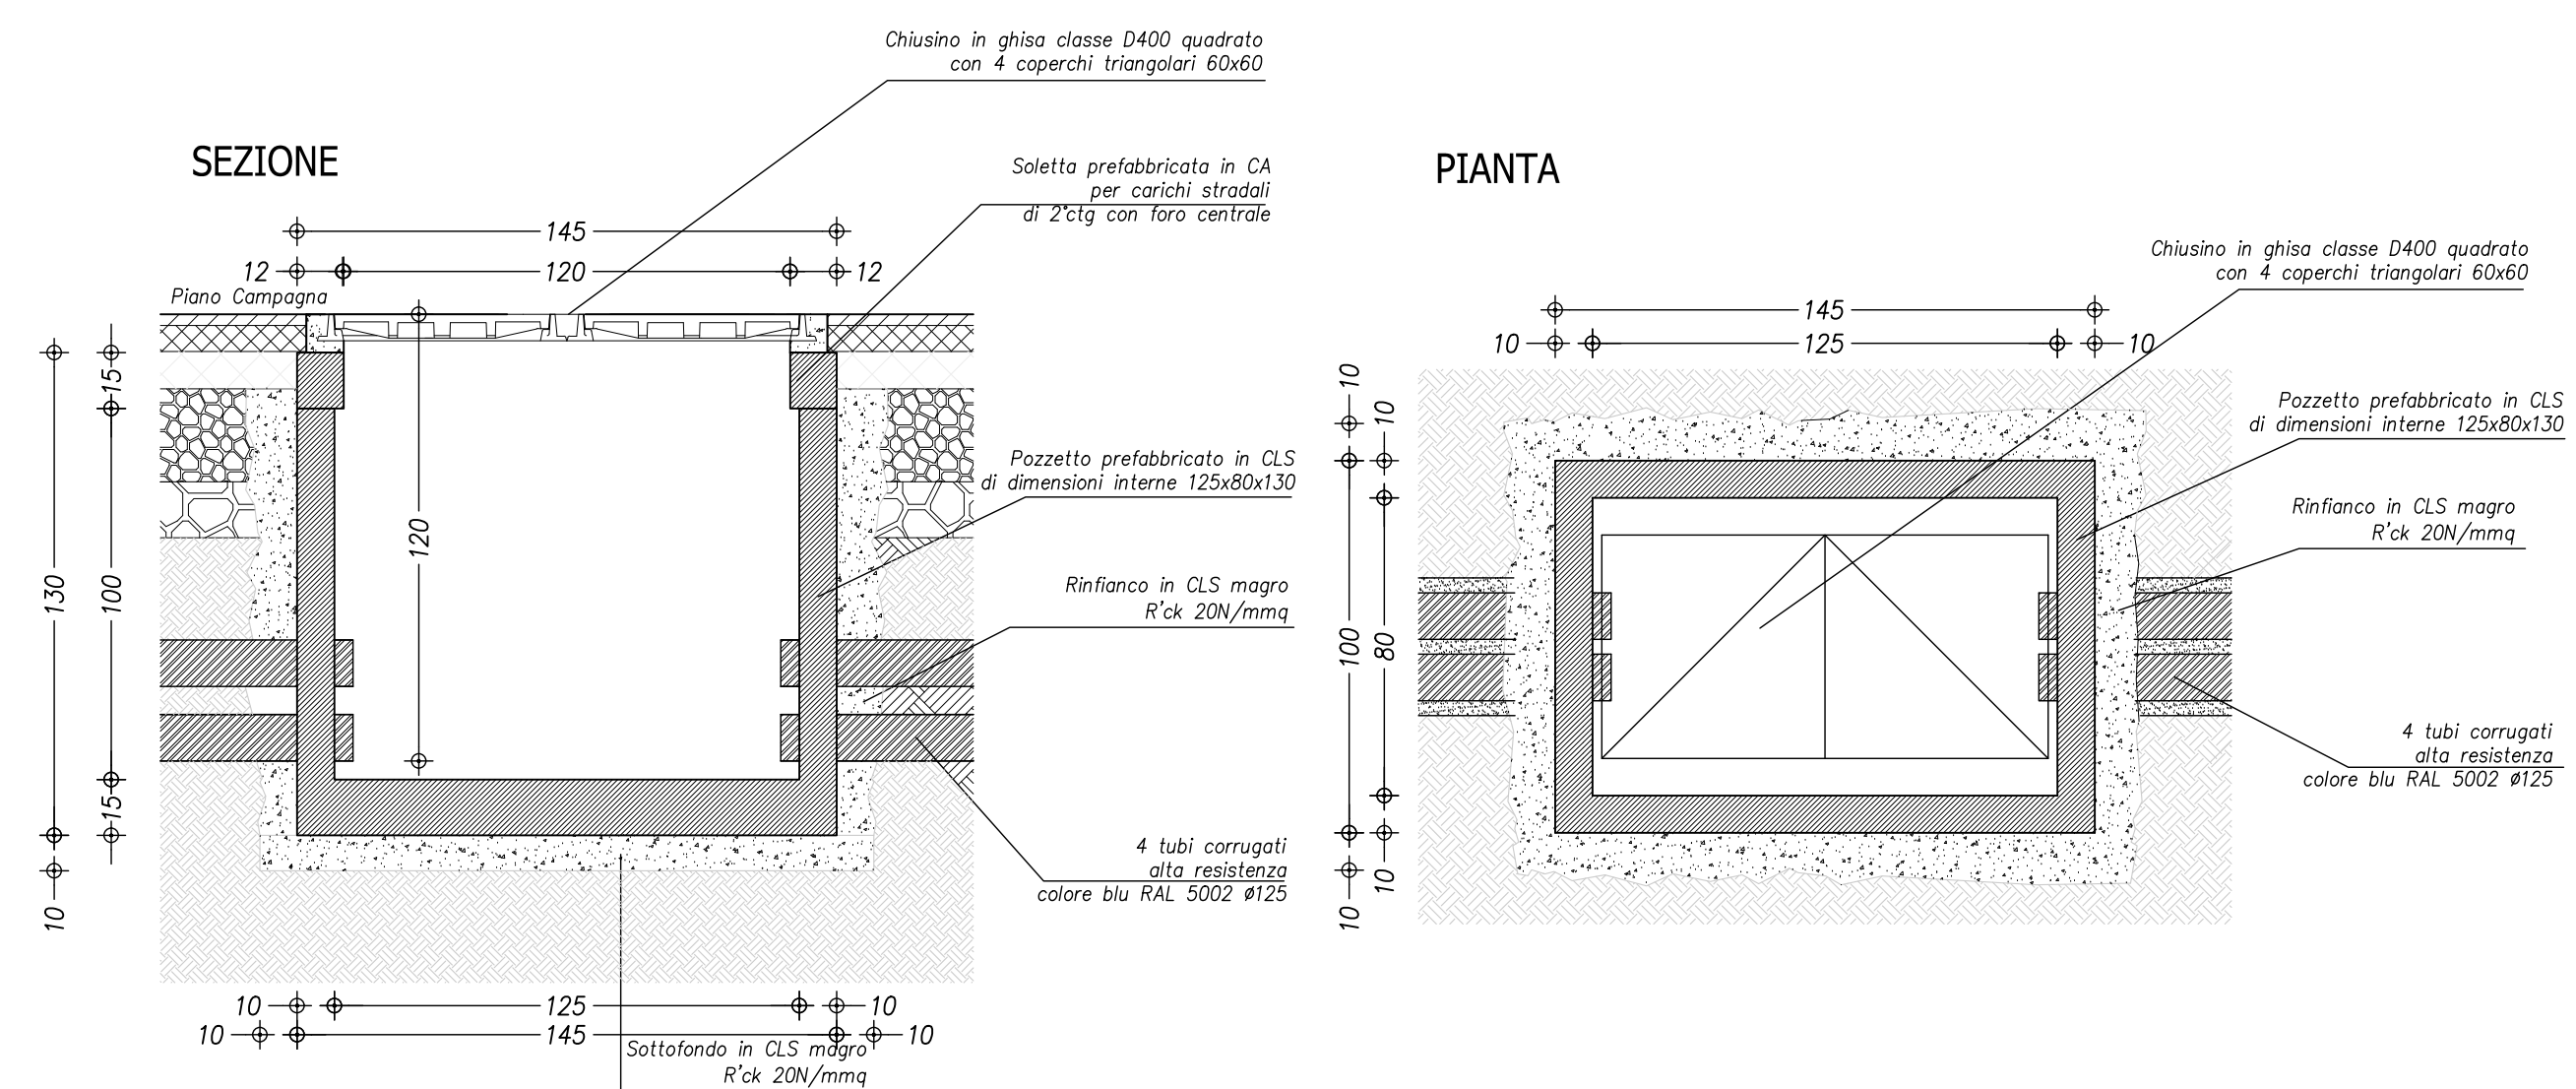

POSA CAVI ENEL (scala 1:20)
sezione tipo

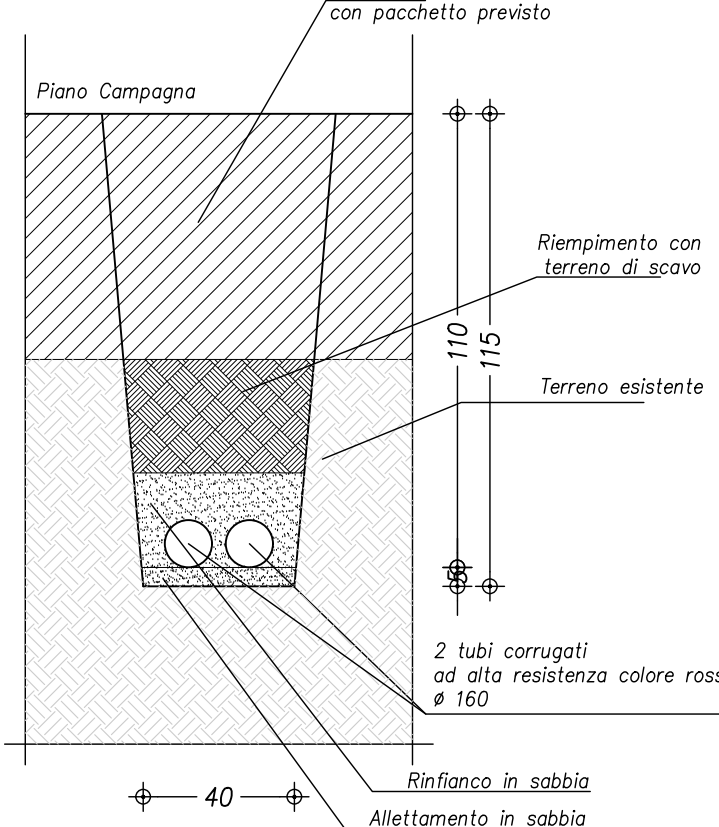

POSA CAVI TELECOM (scala 1:20)
sezione tipo

