COMUNE DI CAMPI BISENZIO

- AREA " BC " -

P.U.C. 2

VIA ERBOSA / VIA VASCO PRATOLINI

FRAZIONE SAN DONNINO



COMMITTENTE:

I.P. IMMOBILIARE s.r.l. - con sede in Signa Via Arte della Paglia nc. 7

Amministratore unico : RINDI CORRADO - C.F. RND CRD 36A27 I728Q

IANNUCCI ALESSANDRO - C.F. NNN LSN 40C09 B507Z

FALCONE MARIA - C.F. FLC MRA 47H52 H467B

IANNUCCI ROSALBA MARIA - C.F. NNN RLB 47H45 B507A

PROGETTISTA:

ARCH. ANTONIO MATHIEU

VIA VINGONE N°254/C 50013 - CAMPI BS. (FI) - TEL. 055 8997803 333 3200309

C.I. 0174342973


e-mail - studiomathieu@libero.it - PEC - antonio.mathieu@pec.archiworldtoscana.it

ELABORATO : PLANIMETRIA RELATIVA A:
SISTEMAZIONI ESTERNE DEI LOTTI
INDIVIDUAZIONI AREE PERTINENZIALI
INDIVIDUAZIONE DELLE RECINZIONI
INDIVIDUAZIONE DEGLI ACCESSI CARRAI
INDIVIDUAZIONE DELLE DESTINAZIONI D'USO


DATA : APRILE 2019

SCALA : 1:200 1:1000

TAVOLA : **E7**

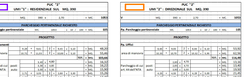

LA VARIAZIONE DEL NUMERO DELLE UNITA' IMMOBILIARI SARANNO POSSIBILI NEL RISPETTO DI QUANTO PREVISTO DALL'ART. 64 DELLE NTA DEL RUC

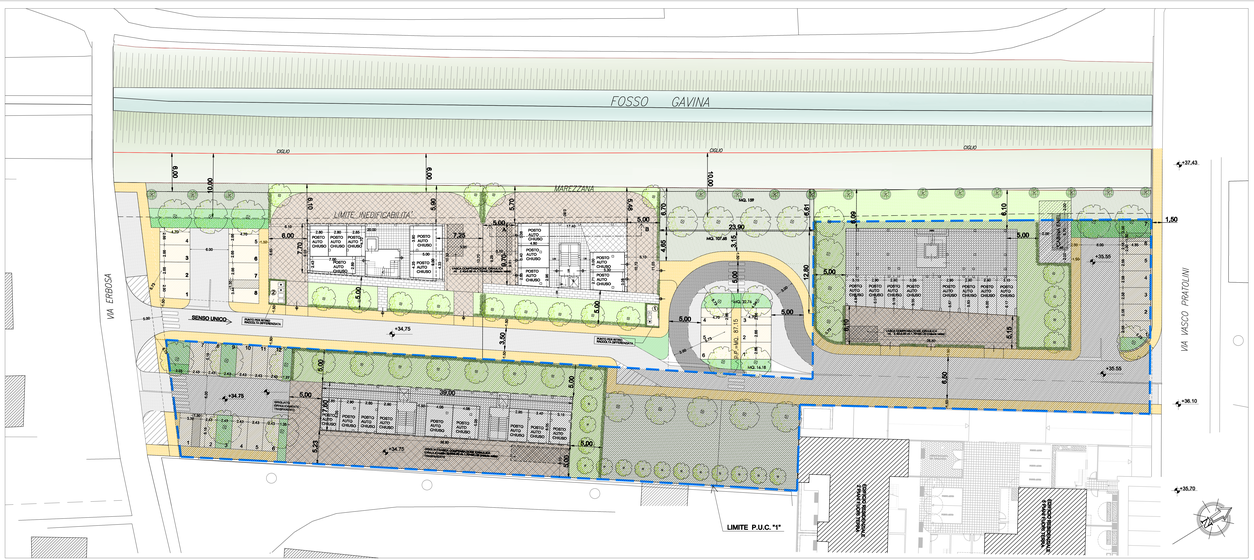


LEGENDA

- PERIMETRO "BC"
- PERIMETRO P.U.C. "1"
- PARCHEGGIO PUBBLICO
- -SUP. PAVIMENTATA E STALLI-
- PERCORSO PEDONALE PUBBLICO - PAVIMENTATO -
- PERCORSO PEDONALE PUBBLICO - IN MATERIALE PERMEABILE -
- AREA SISTEMATA A VERDE
- VERDE PUBBLICO
- FASCIA DI RISPETTO

PREVISIONE


PARTICOLARE ② SCALA 1:50
-DIREZIONALE - 6 UNITA' IMM.

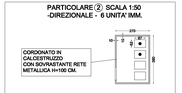

- CARTA
- INDIFFERENZIATO

PREVISIONE

PARTICOLARE ① SCALA 1:50
-RESIDENZIALE - 5 ALLOGGI

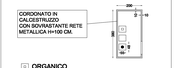

- ORGANICO
- INDIFFERENZIATO
- CARTA