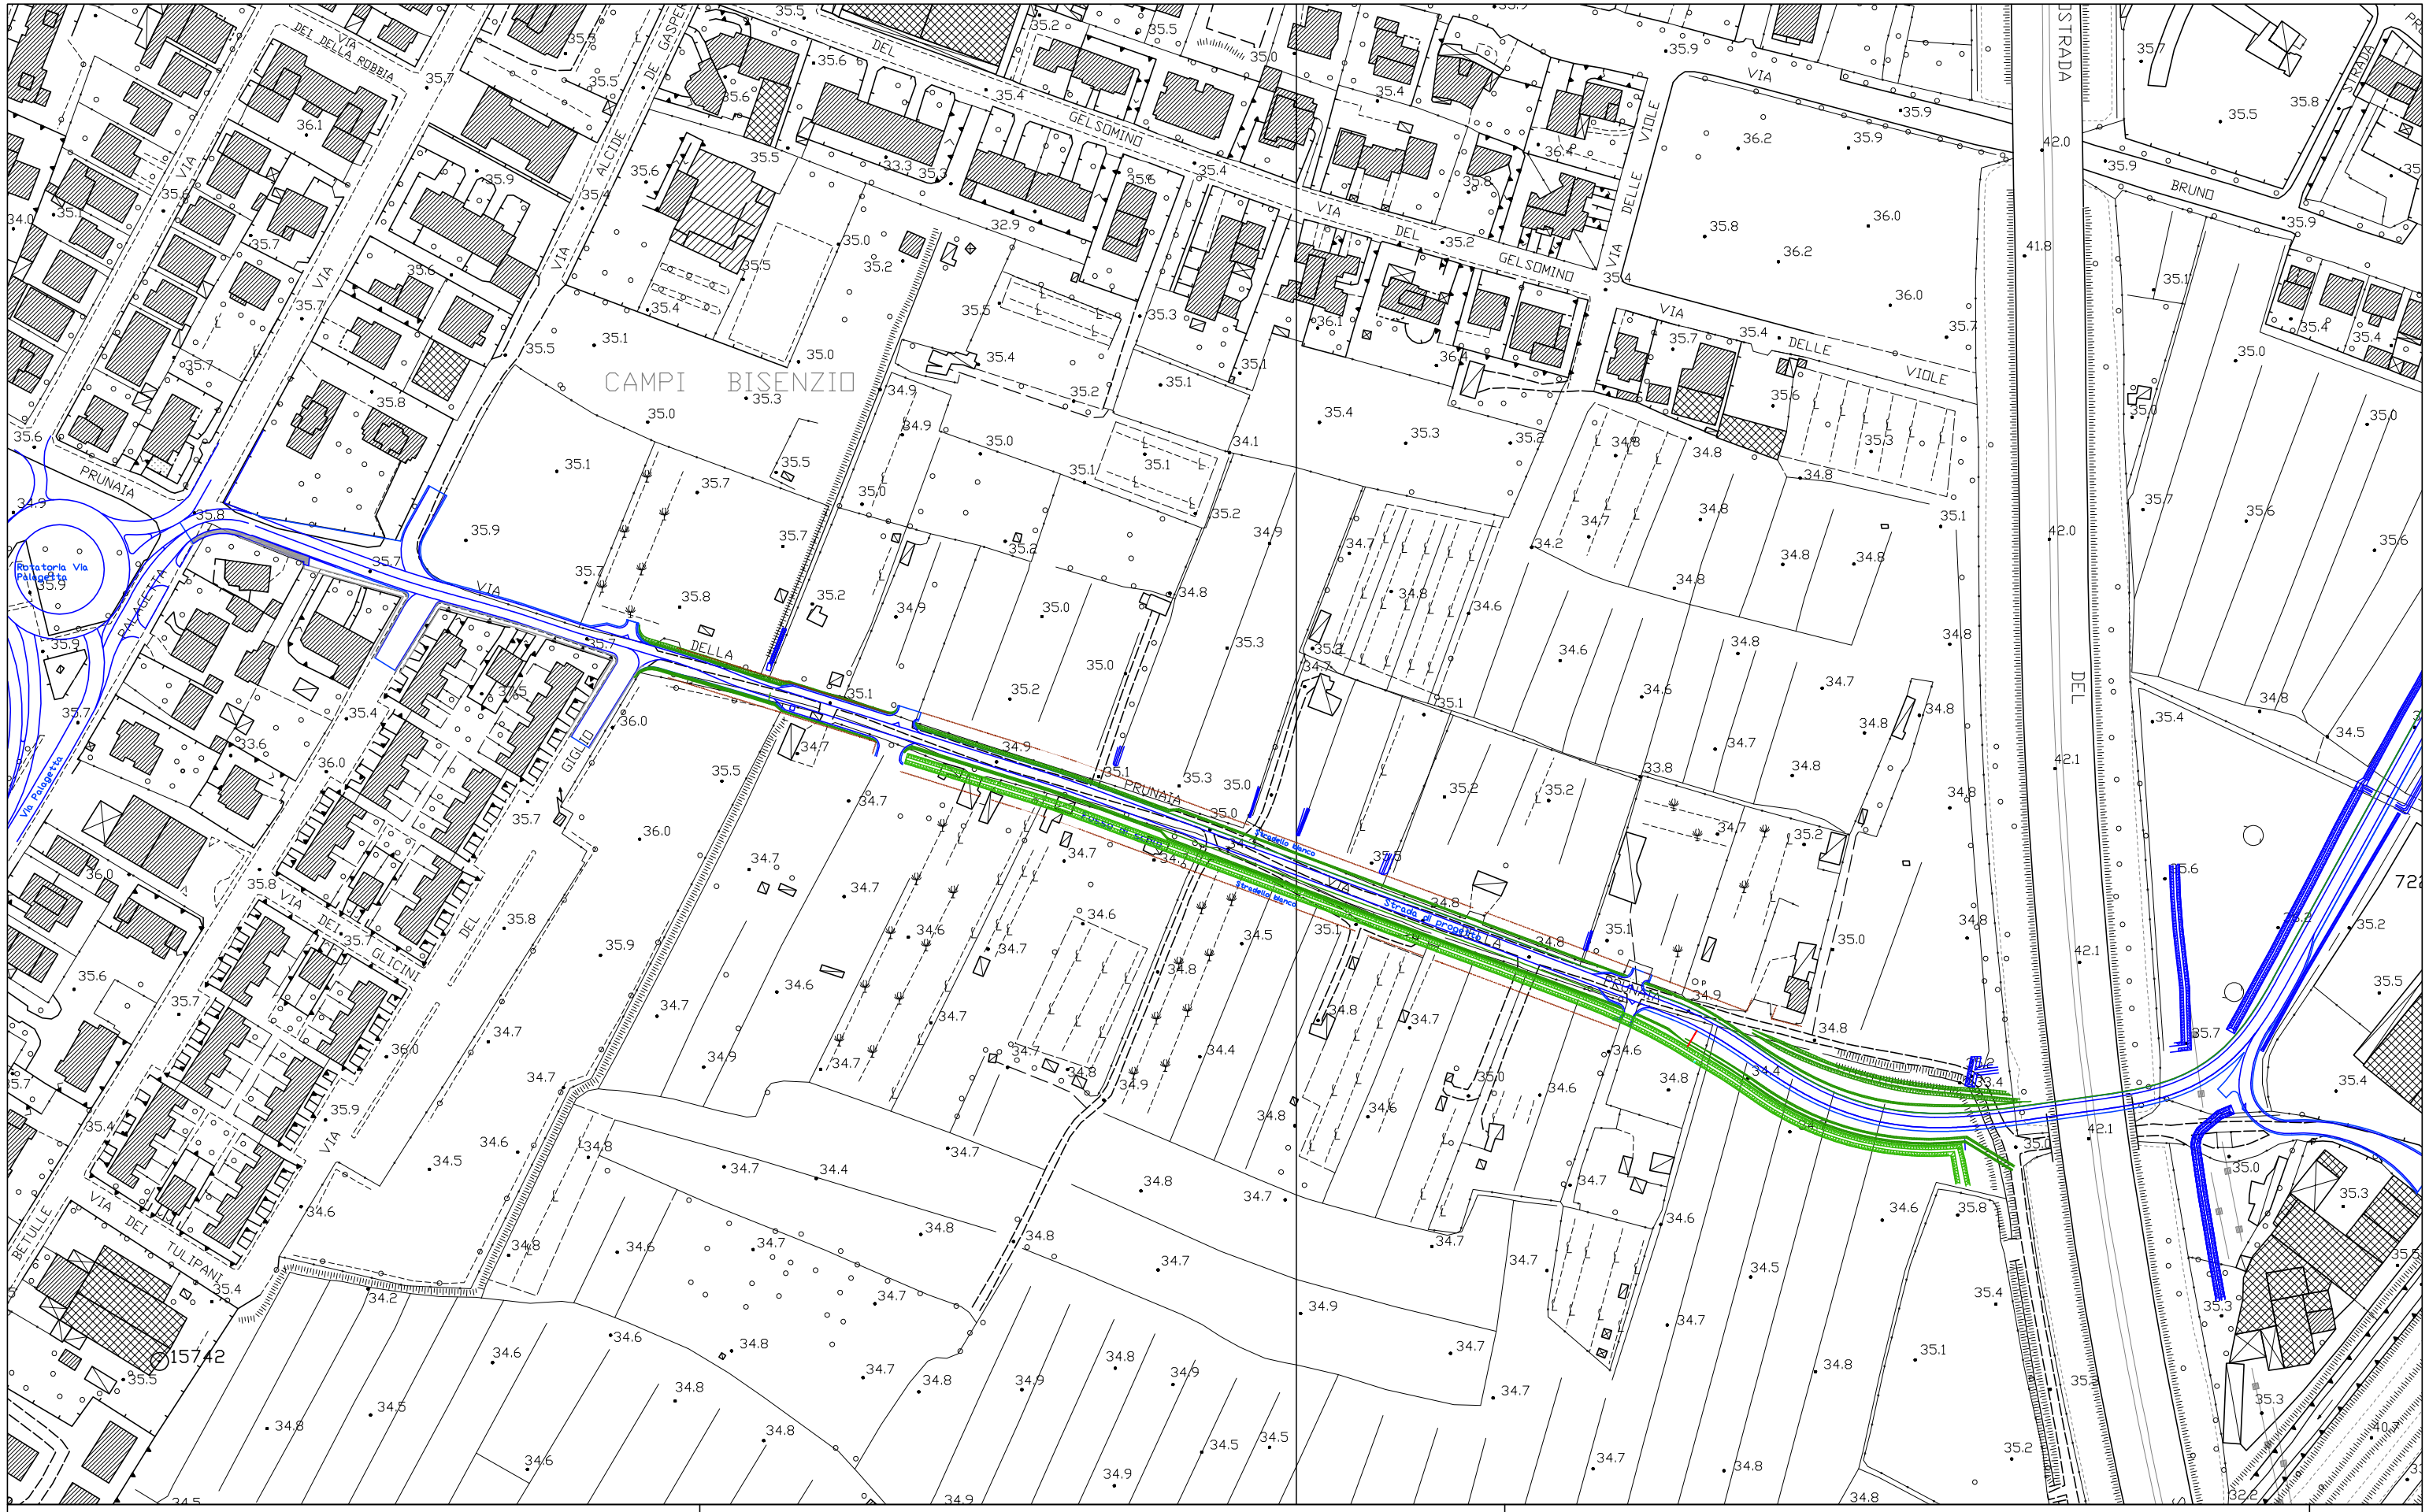

Comune di Campi Bisenzio
Provincia di Firenze
- - - - - - -
SETTORE GESTIONE DEL TERRITORIO
PIANIFICAZIONE URBANISTICA
Piazza Dante 36 - 50013 Campi Bisenzio (FI) - www.comune.campi-bisenzio.fi.it

Titolo
VARIANTE AL RUC N. 19 REITERAZIONE DEI VINCOLI ESPROPRIATIVI FINALIZZATI ALL'ADEGUAMENTO DI UN TRATTO DELLA VIA DI PRUNAIA

Oggetto
ADEGUAMENTO DI VIA PRUNAIA

Oggetto
PROGETTO DELL'ADEGUAMENTO DI VIA PRUNAIA

Scala
1:2.000

Scheda
1.1