





GIGLI

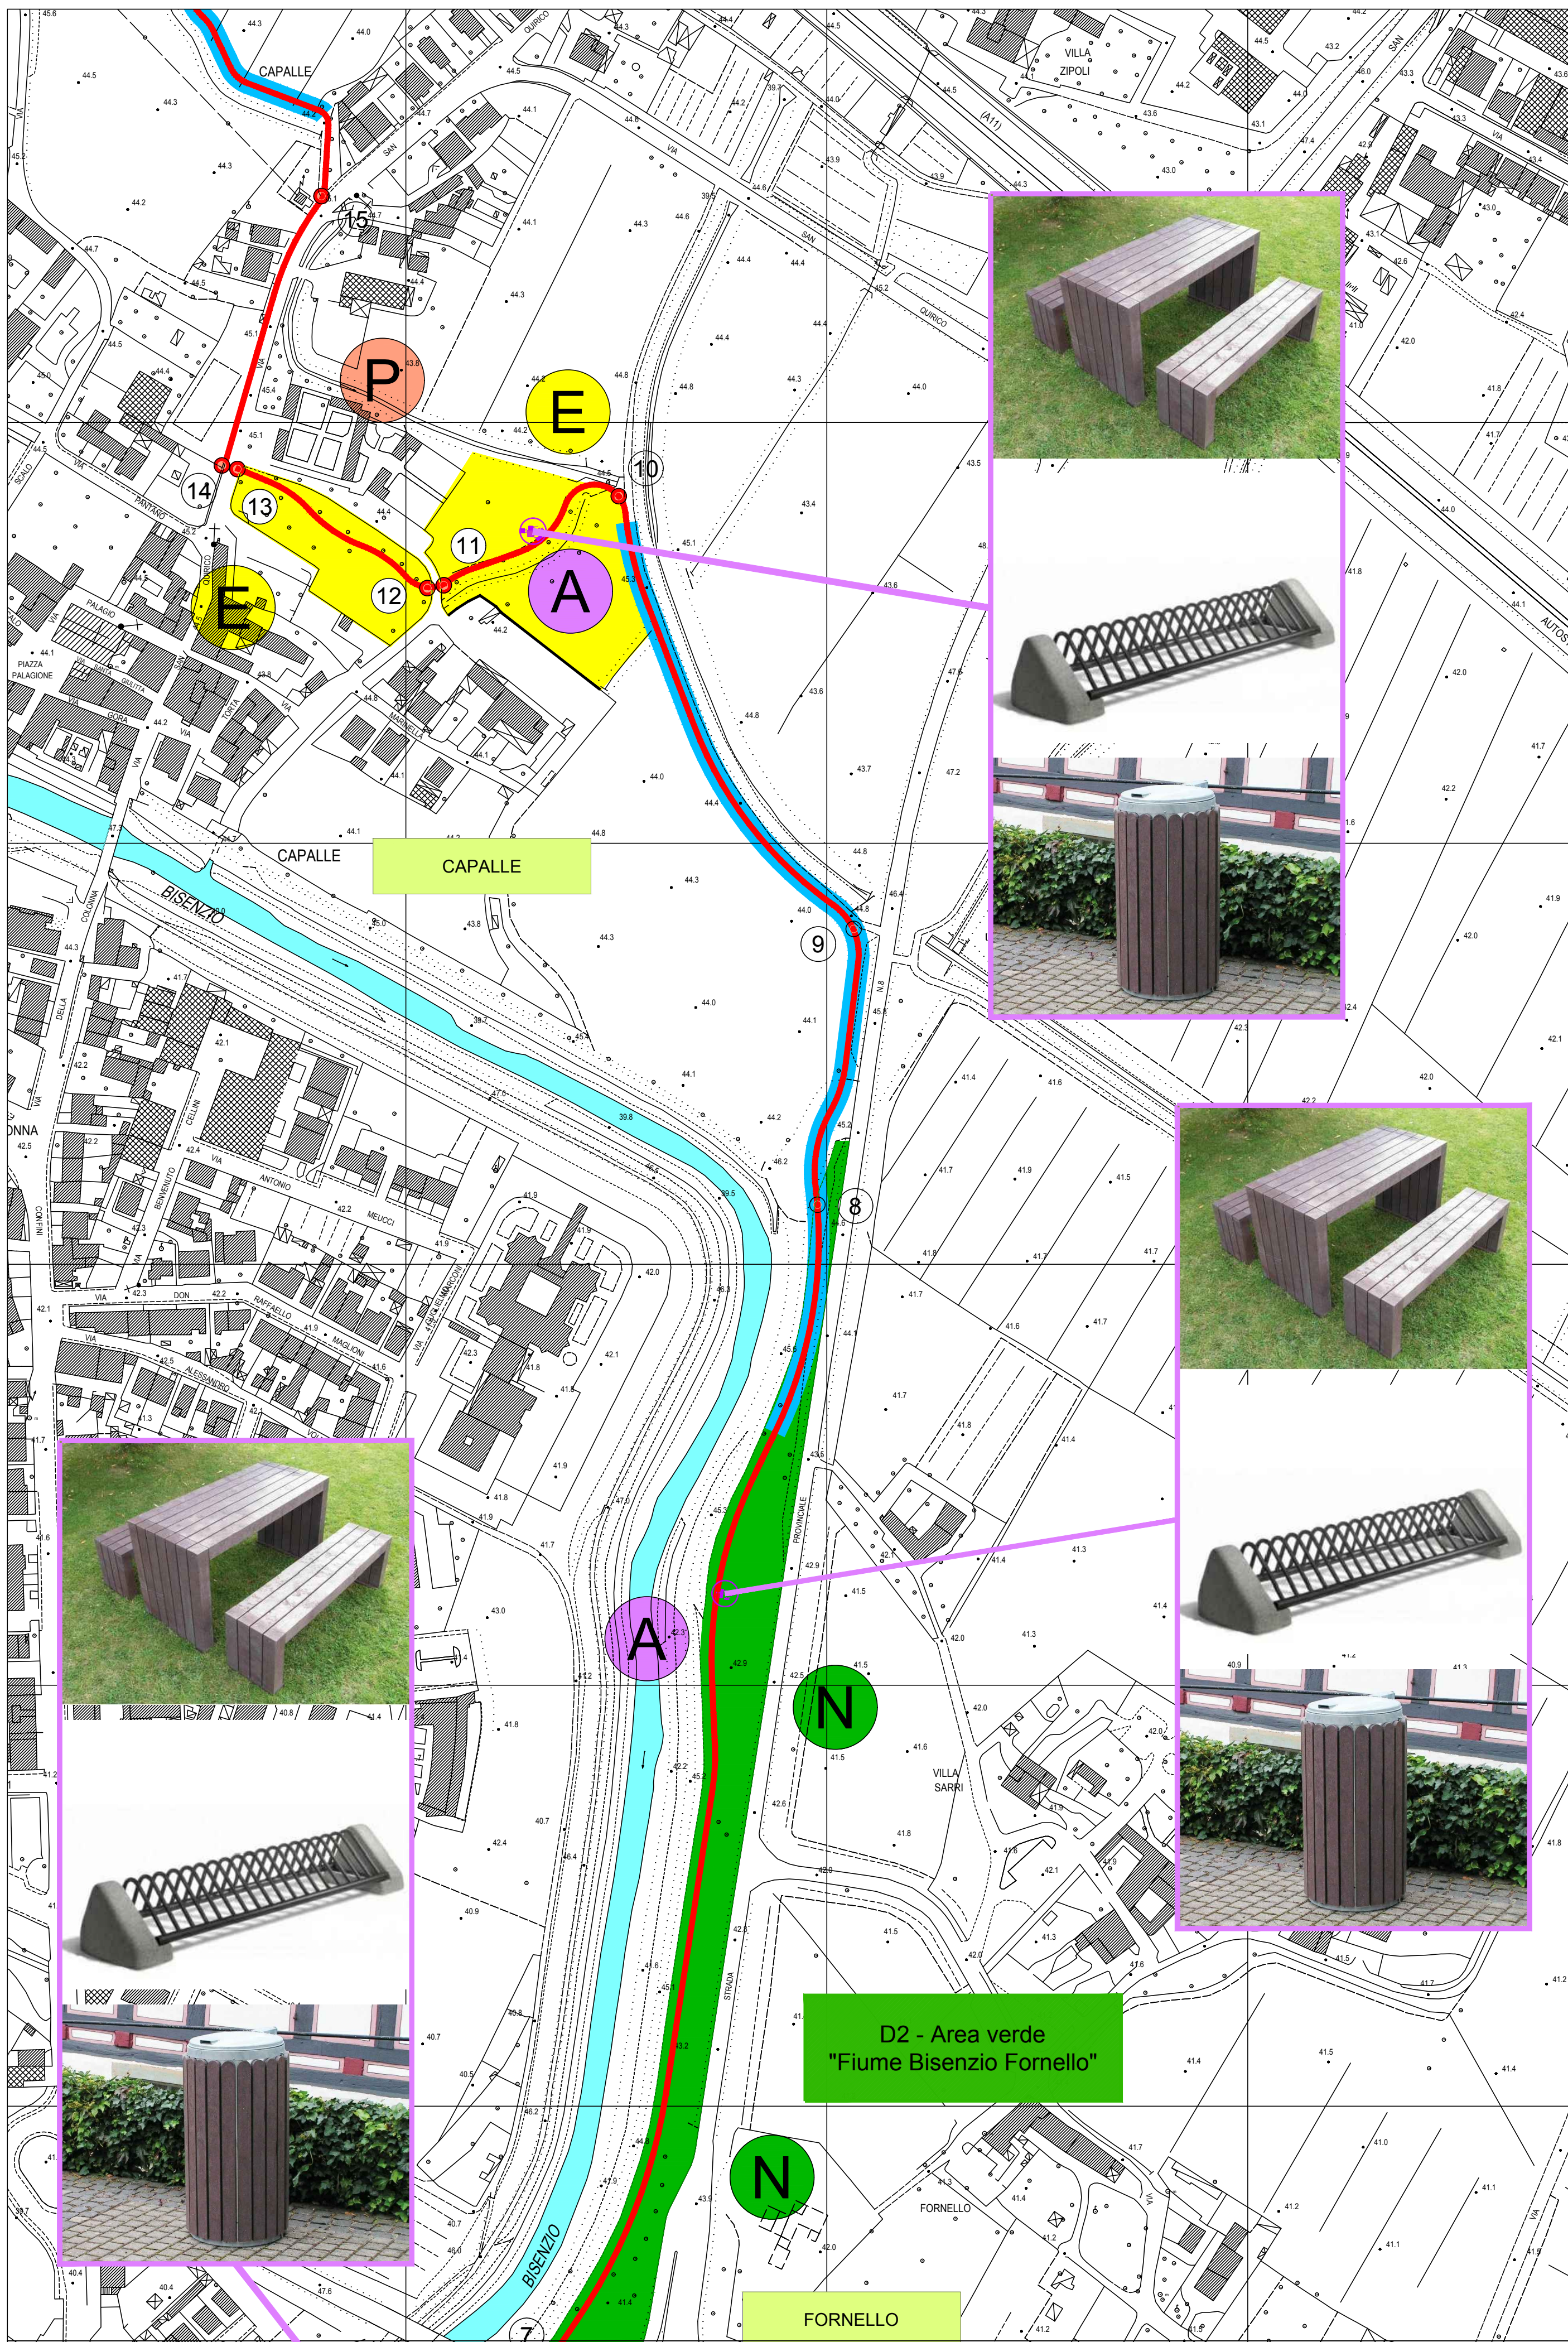


ANSA FORNELLO

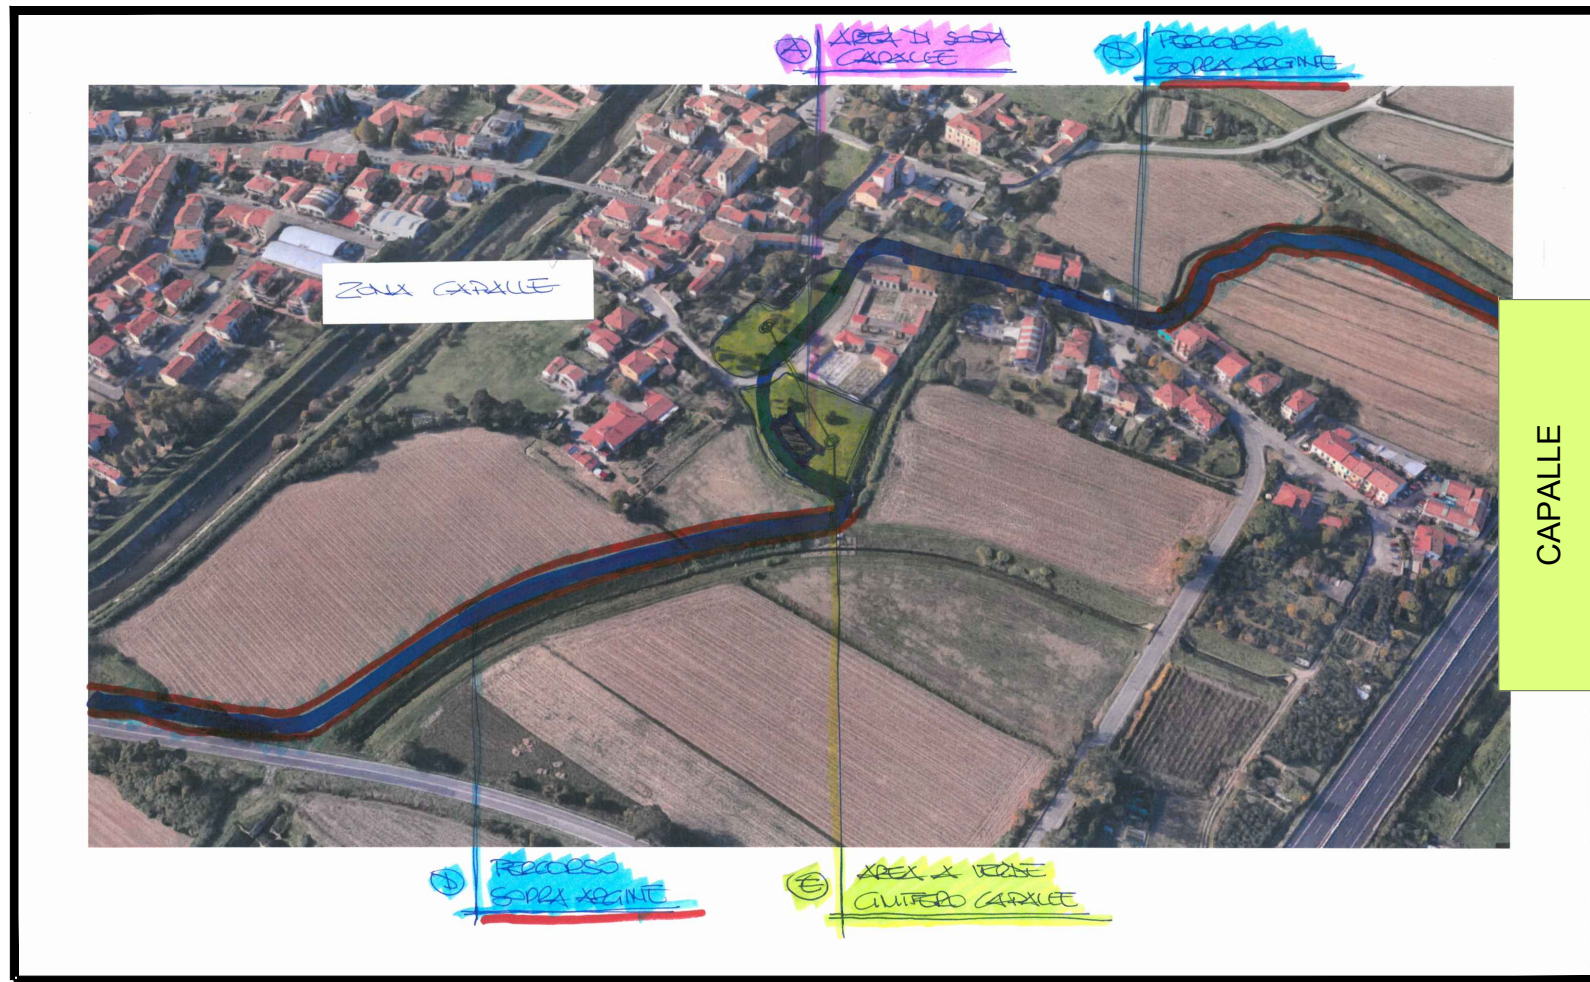

CAPALLE



VILLA MONTALVO

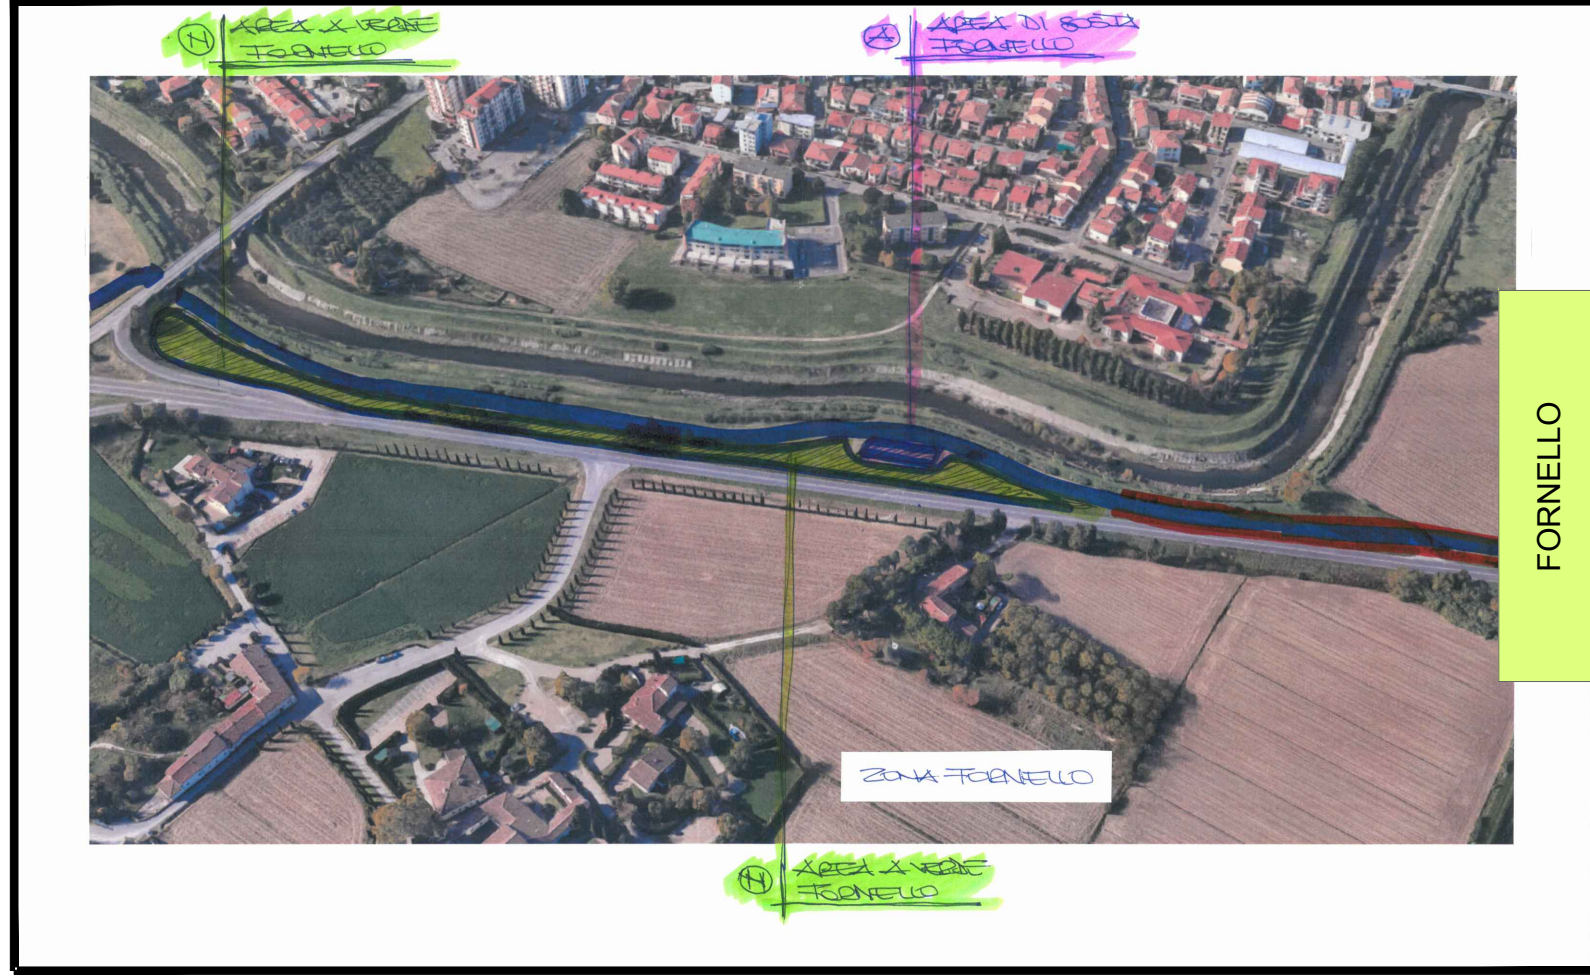



FORNELLO



SANTA MARIA



ROCCA STROZZI

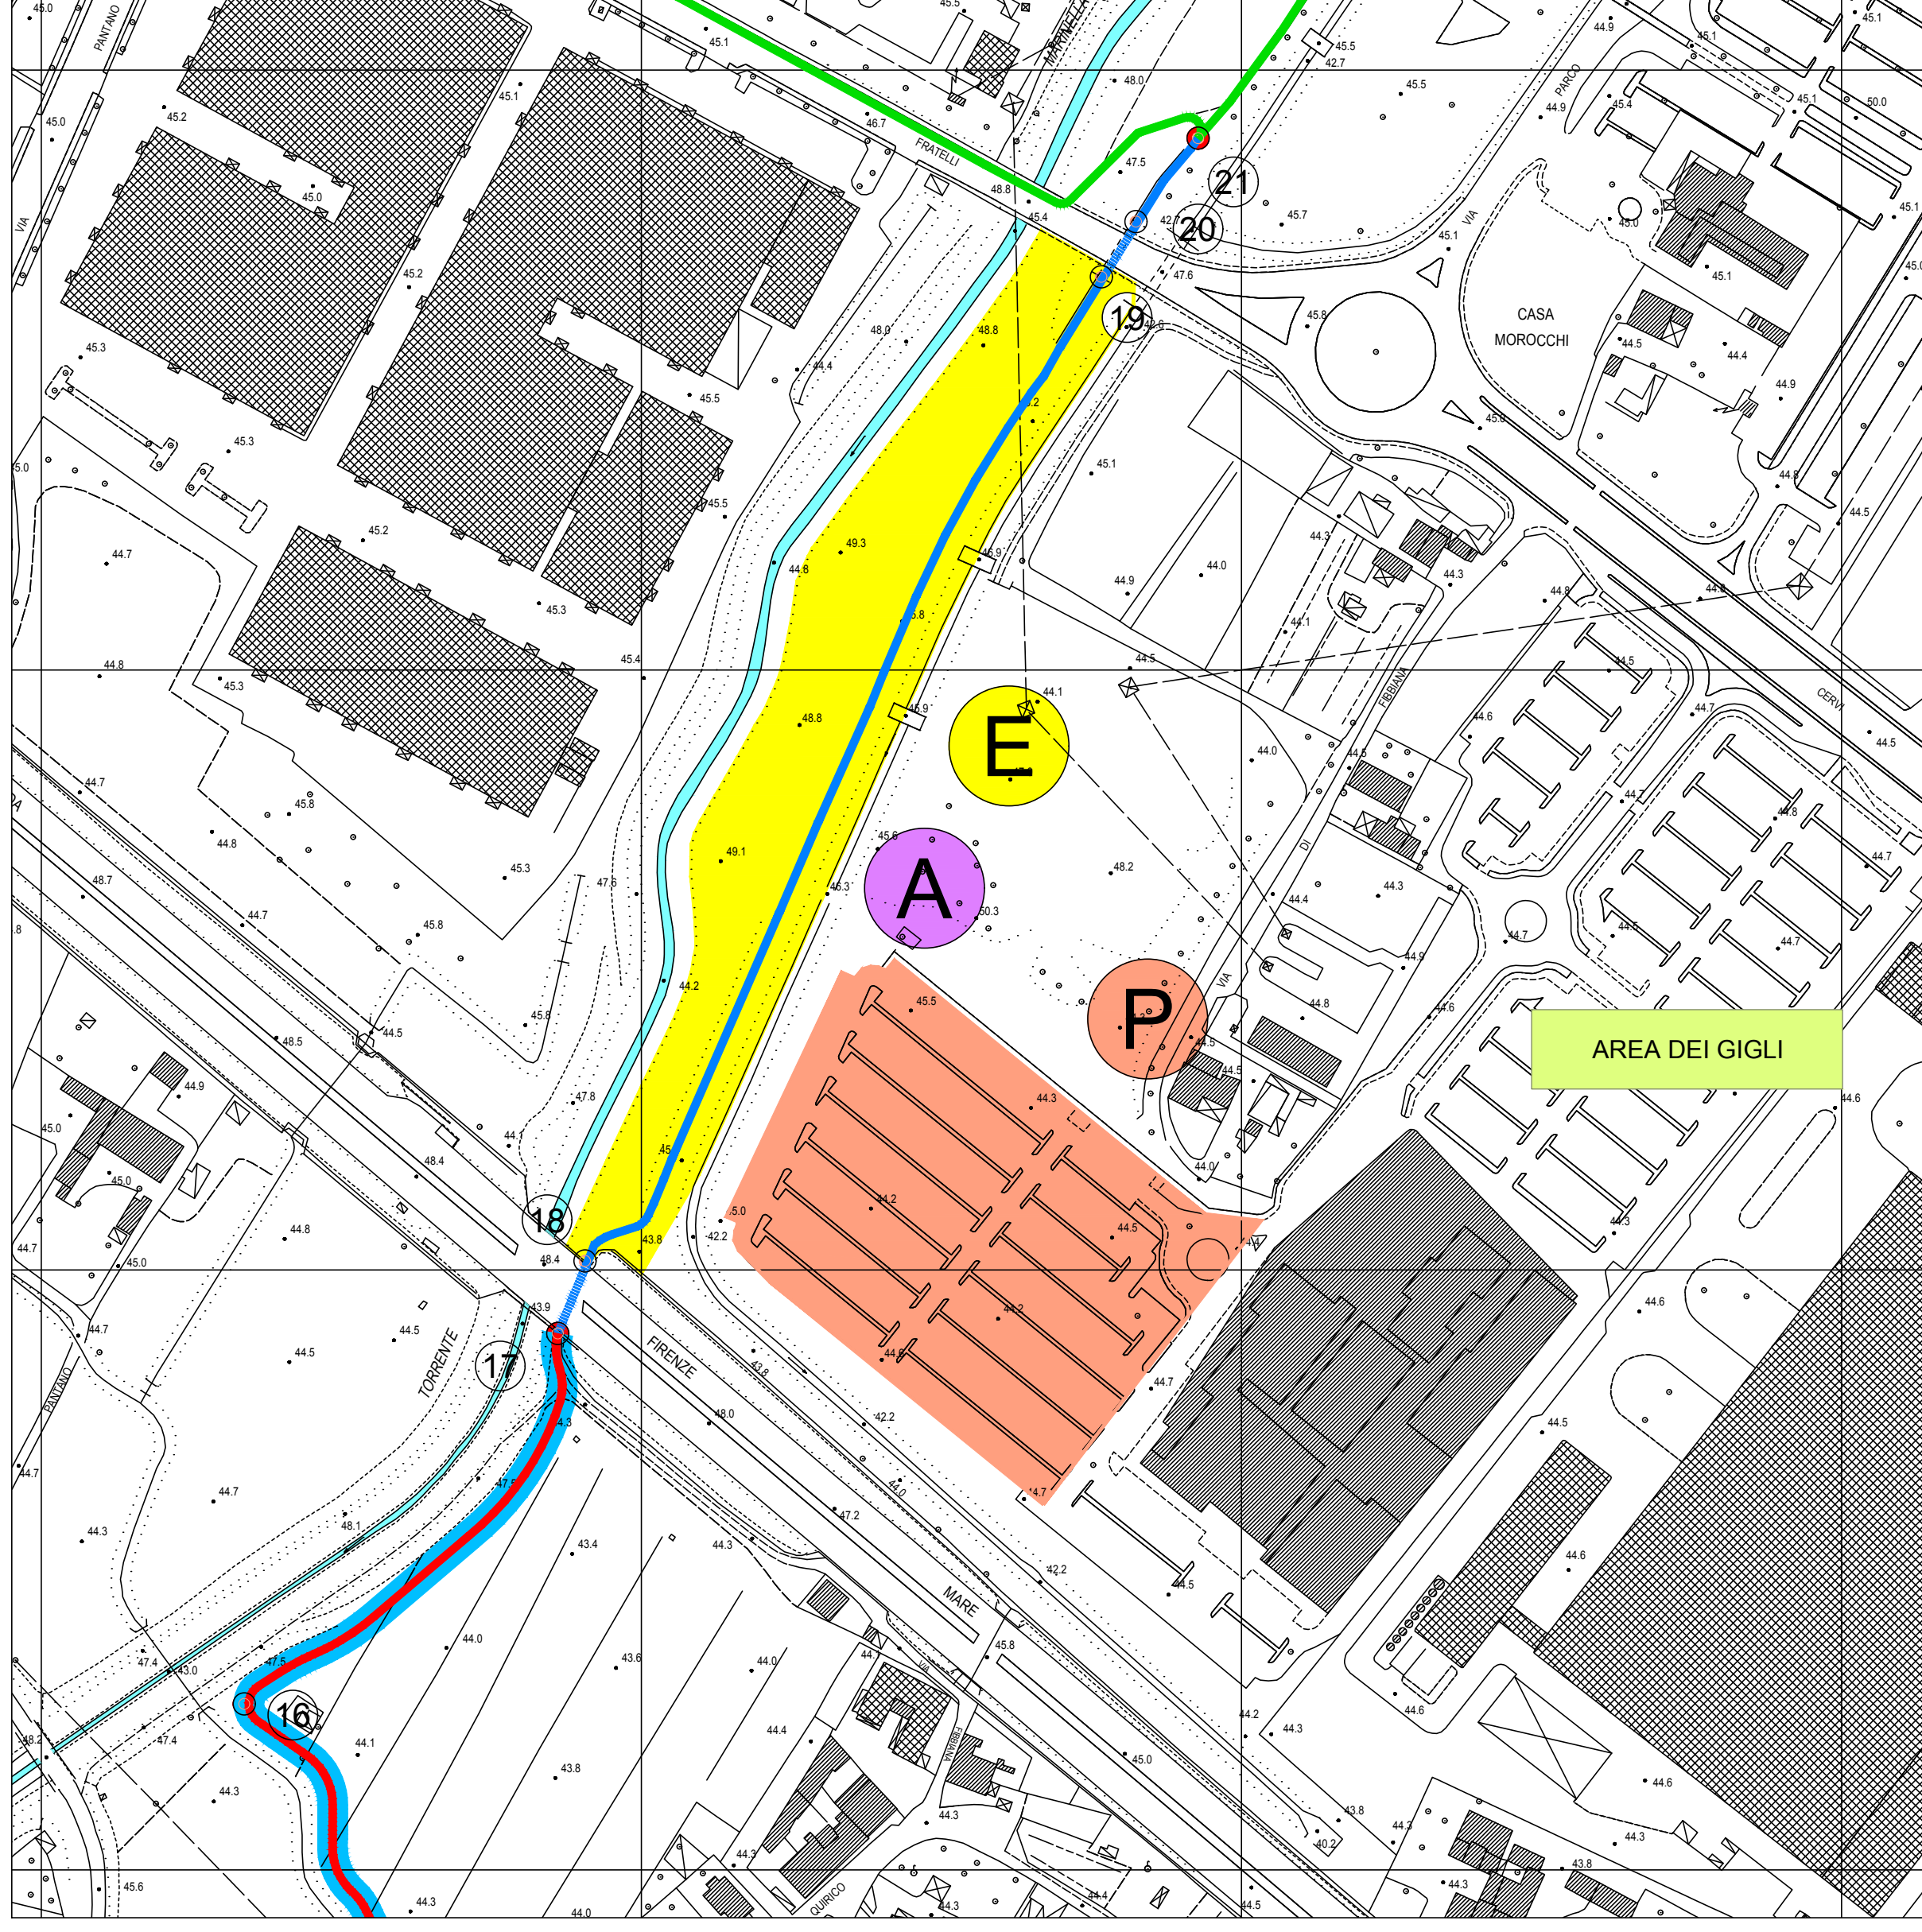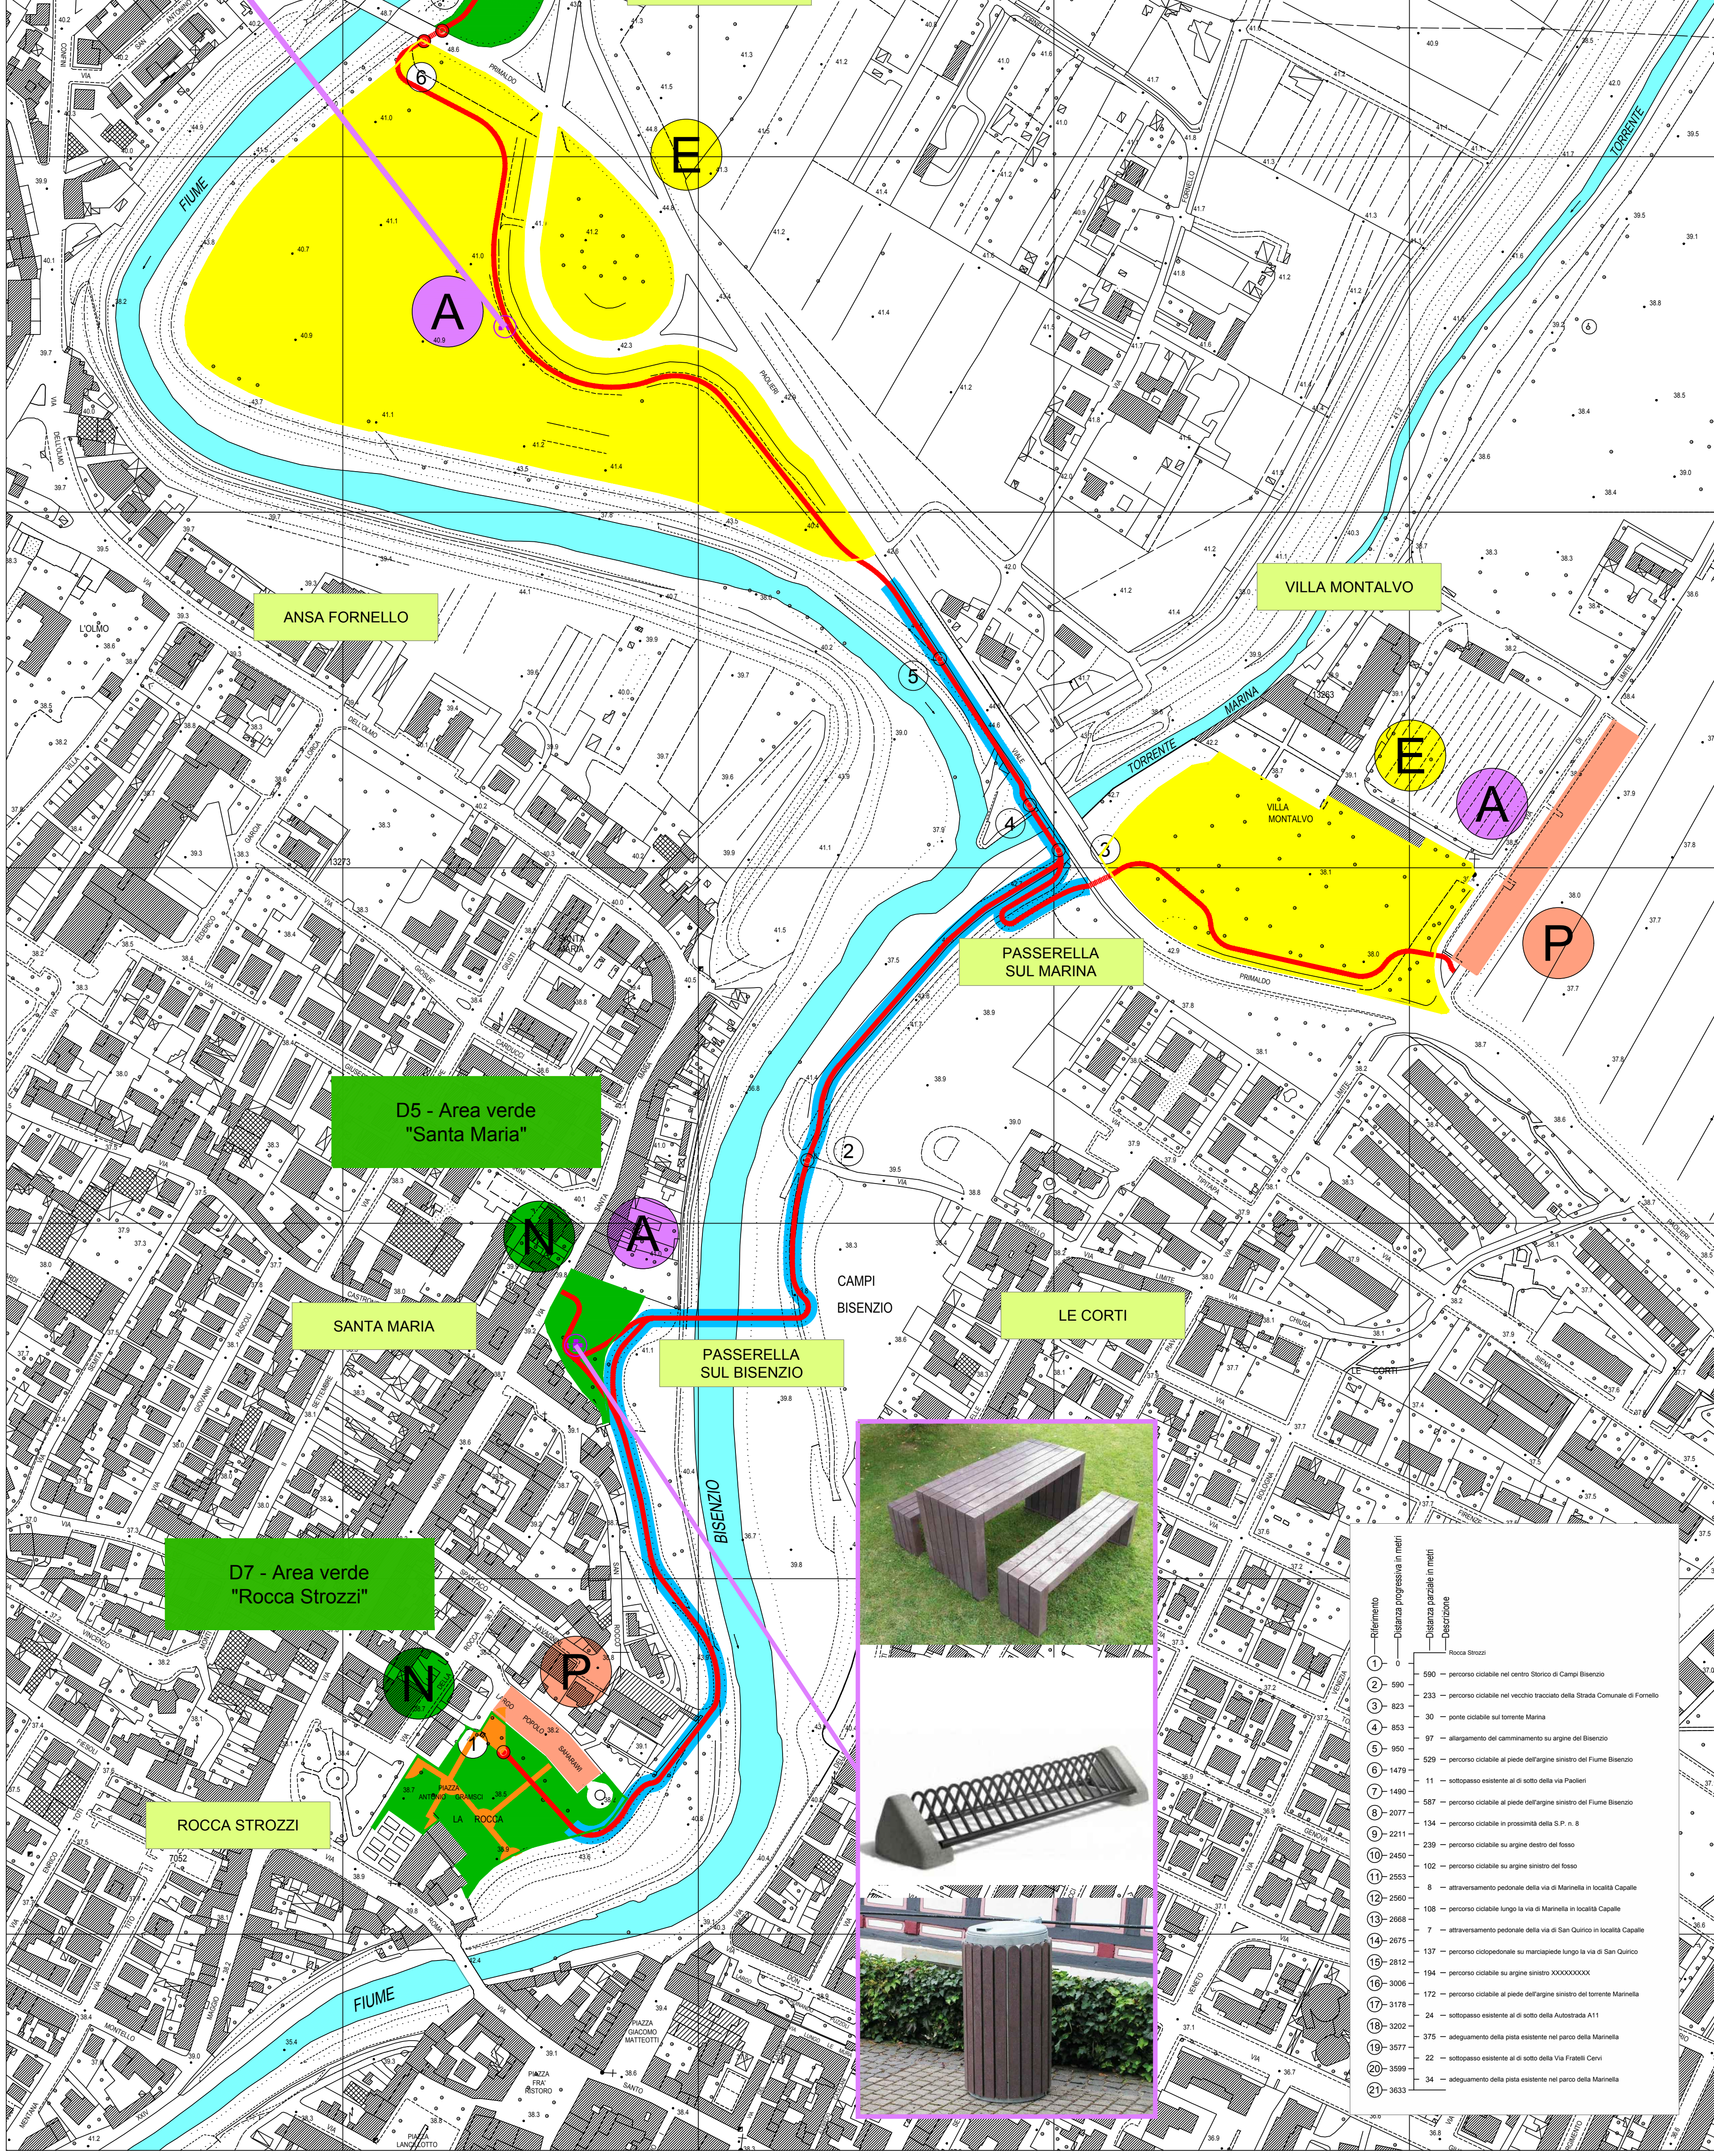

AREA DEI GIGLI

- PERCORSO CICLABILE DI PROGETTO
- RICAFICAMENTO PERCORSO ESISTENTE
- PERCORSO CICLABILE OGGETTO DI ALTRA PROGETTAZIONE
- PERCORSI OGGETTO DI ALTRA PROGETTAZIONE

LEGENDA

- Principali corsi d'acqua
- Piste Ciclabili esistenti
- Pista ciclabile in progetto
- Pista ciclabile esistente oggetto di interventi

LEGENDA

- AREE A VERDE DI PROGETTO (REDATTO DA ALTRO SOGGETTO)
- AREE A VERDE ESISTENTI
- AREE DI SOSTA DI PROGETTO
- PARCHIEGGI SCAMBIATORI ESISTENTI
- PISTA SOPRA ARGINE (O A FIANCO DELL'ARGINE)

Comune di Campi Bisenzio
Città Metropolitana di Firenze
5° Settore - Servizi Tecnici / Valorizzazione del Territorio

VALORIZZAZIONE E ACCESSIBILITÀ DELL'AREA ARCHEOLOGICA DI GONFIENTI

REALIZZAZIONE PERCORSO DI COLLEGAMENTO TRA LA ROCCA STROZZI E GONFIENTI TRAMITE PISTA CICLABILE E PASSERELLA SUL FIUME BISENZIO
C.U.P. - C81B18000480006
PROGETTO DEFINITIVO

Responsabile del Procedimento: Ing. Domenico Ennio Maria Passanti

Progetto generale: Ing. Simone Faeli
Progetto strutturale: Ing. Daniele Storai

Gruppo di Progettazione
Progetto ideologico: Ing. Bernardo Baccani
Piano Sicurezza: Ing. Alberto Antonelli

Relazione geologica: Dr. Maurizio Negri
Progetto per Soprintendenza: Arch. Pietro Corlano

Data: FEBBRAIO 2019 - Aggiornamento richieste Commissione Paesaggio

Elaborato: **C.22** Oggetto: **NUOVE AREE A VERDE E AREE DI SOSTA** Scala: **1:2000**

Progetto generale e idraulica: BF Ingegneria
Via Vasco de Gama 89 - Firenze

Progetto strutturale e sicurezza: ACS Ingegneri
Via Catani 28/C - Prato

Rilievi: GAIAGROUP srl
Via Galileo Galilei, 9 Figline e Incisa Vno

Comune di Campi Bisenzio - Palazzo Comunale - Piazza Dante 36
Sede distrettuale - 5° Settore - Servizio Tecnico Valorizzazione del Territorio
Via Pier Paolo Pasolini 18 - 50013 - Campi Bisenzio (FI)
Tel. 055.86.591 - PEC: comune.campi-bisenzio@prodnet.toscana.it