

COMUNE DI CAMPI BISENZIO

- AREA " BC " -
P.U.C.1
VIA ERBOSA / VIA VASCO PRATOLINI
FRAZIONE SAN DONINO



R.P. IMMOBILIARE s.r.l. -
con sede in Sigina - Via Arte della Paglia n. 2
Amministratore unico :
RINDI CORADO -
-C.F. RND CRD 3

- C.F. RND CRD 36A27 I728Q

ARCH. ANTONIO MATHIEU

i-mail - studiomathieu@libero.it - PEC - antonio.mathieu@pec.architetturenze.it
 t. 01/43450973

ELABORATO


PROFILI DELL'INTERVENTO

DATA:
 SCALA:


2019

E8-C


LEGENDA	
	SUPERFICIE IMPERMEABILE
	SUPERFICIE PERMEABILE

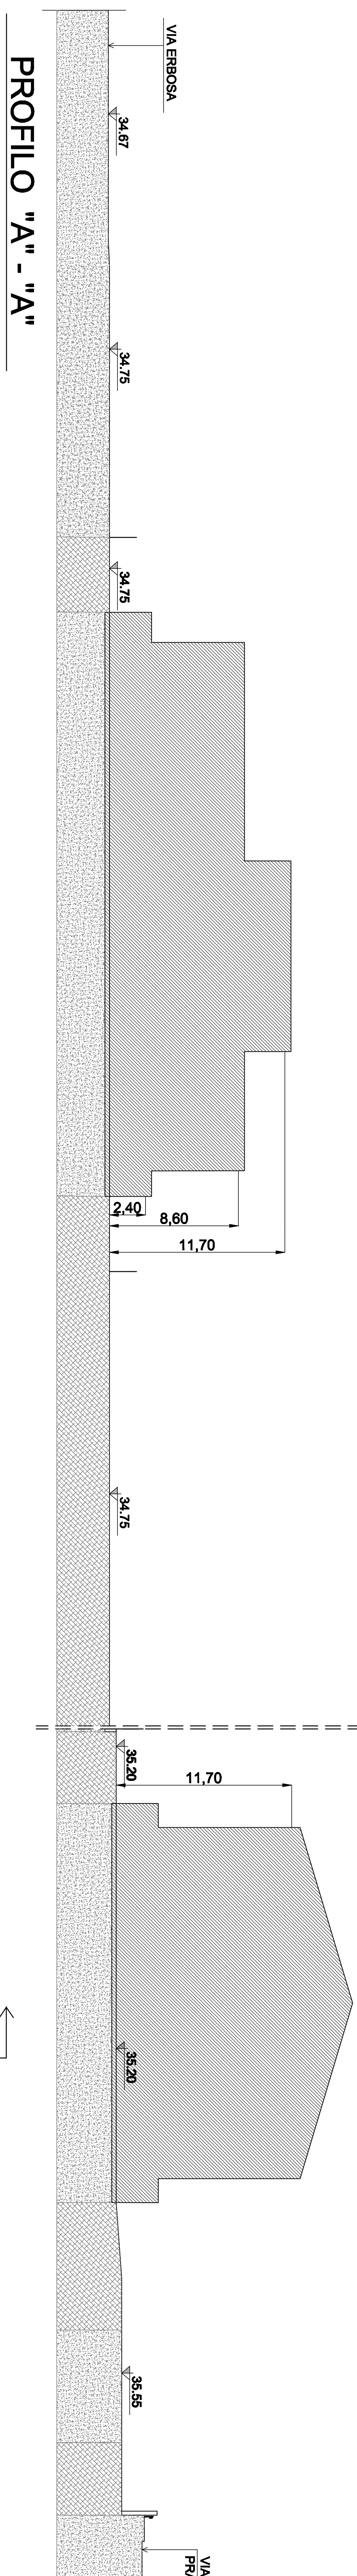


PROFILO "A" - "A"

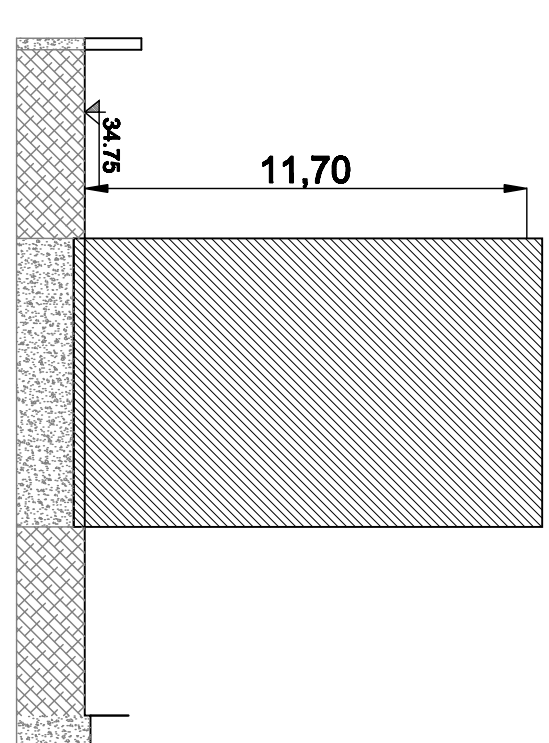

PROFILO "B" - "B"

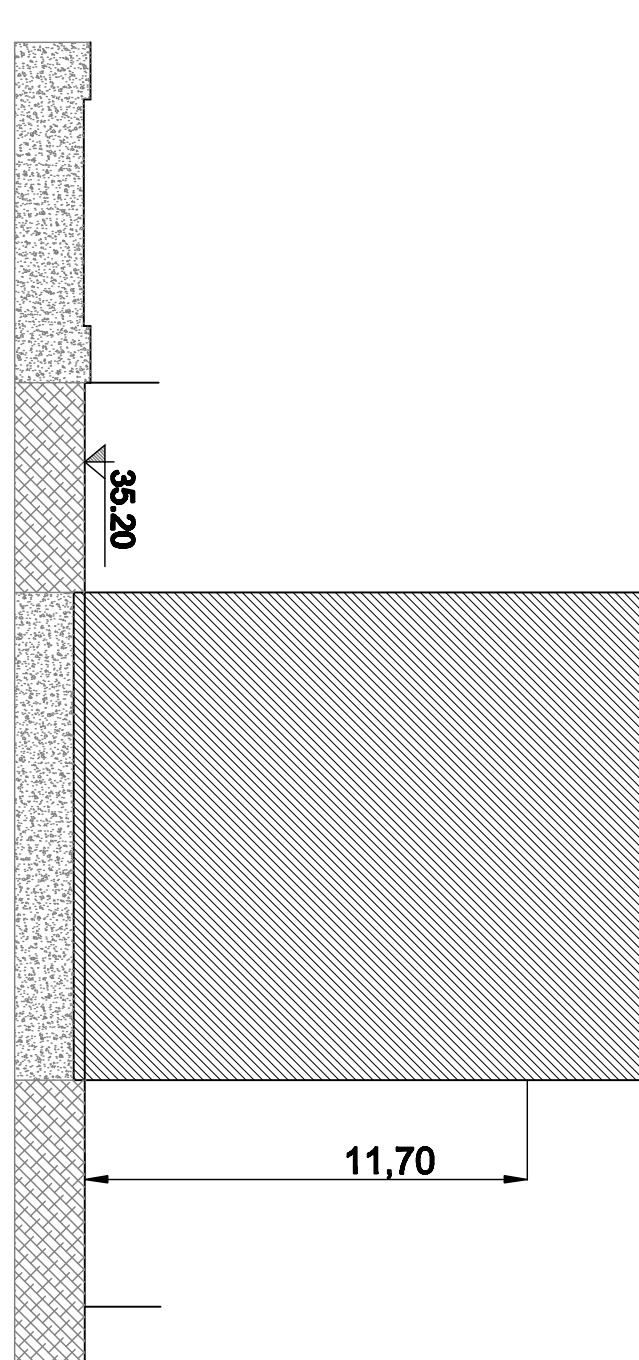


PROFILO "C" - "C"

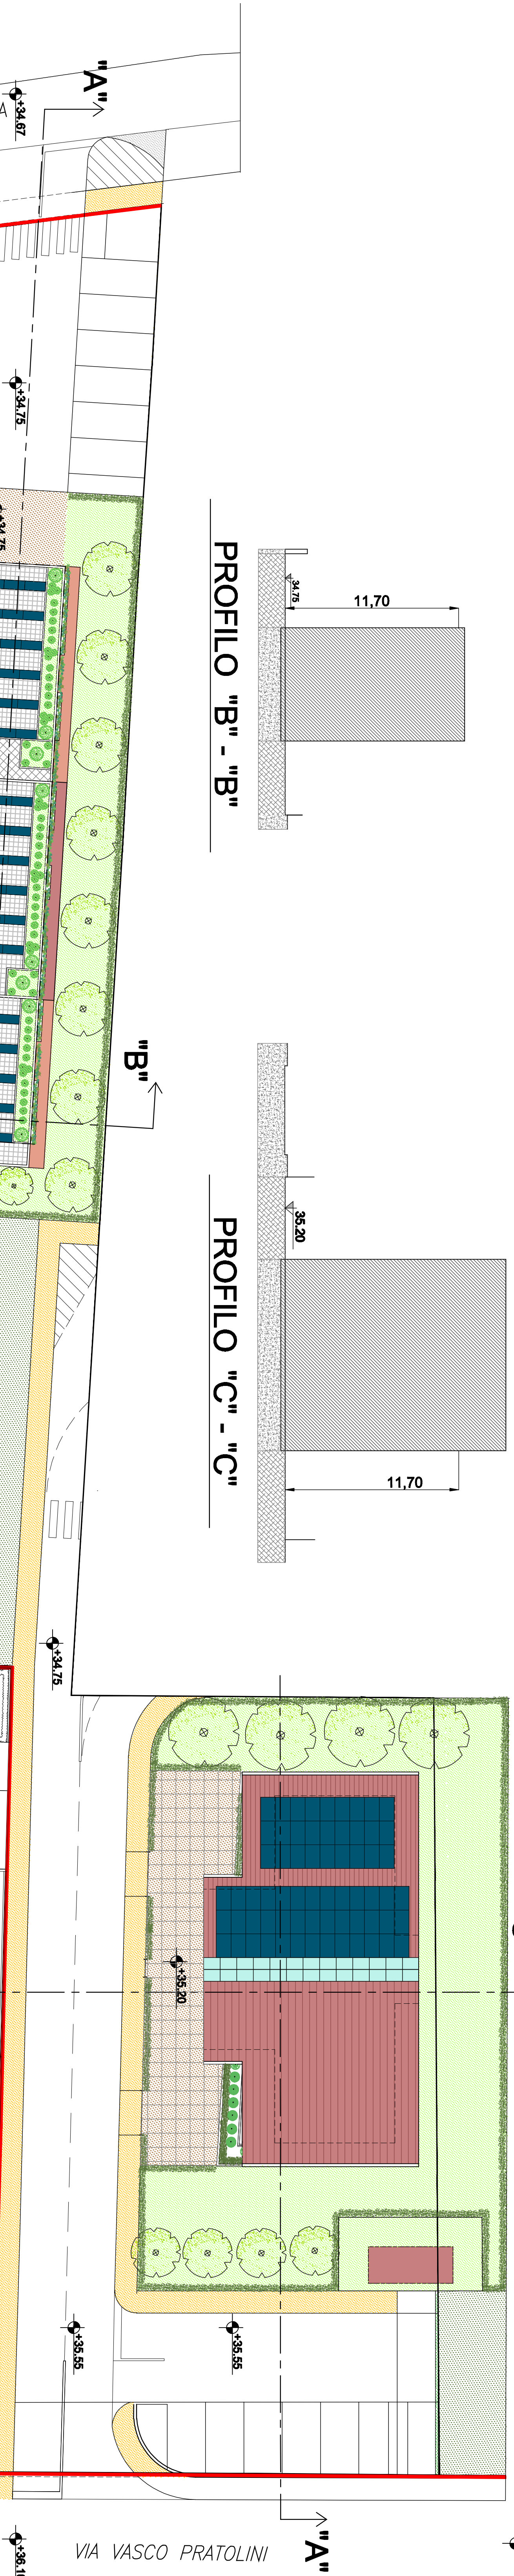

+37.4

↑
"A"

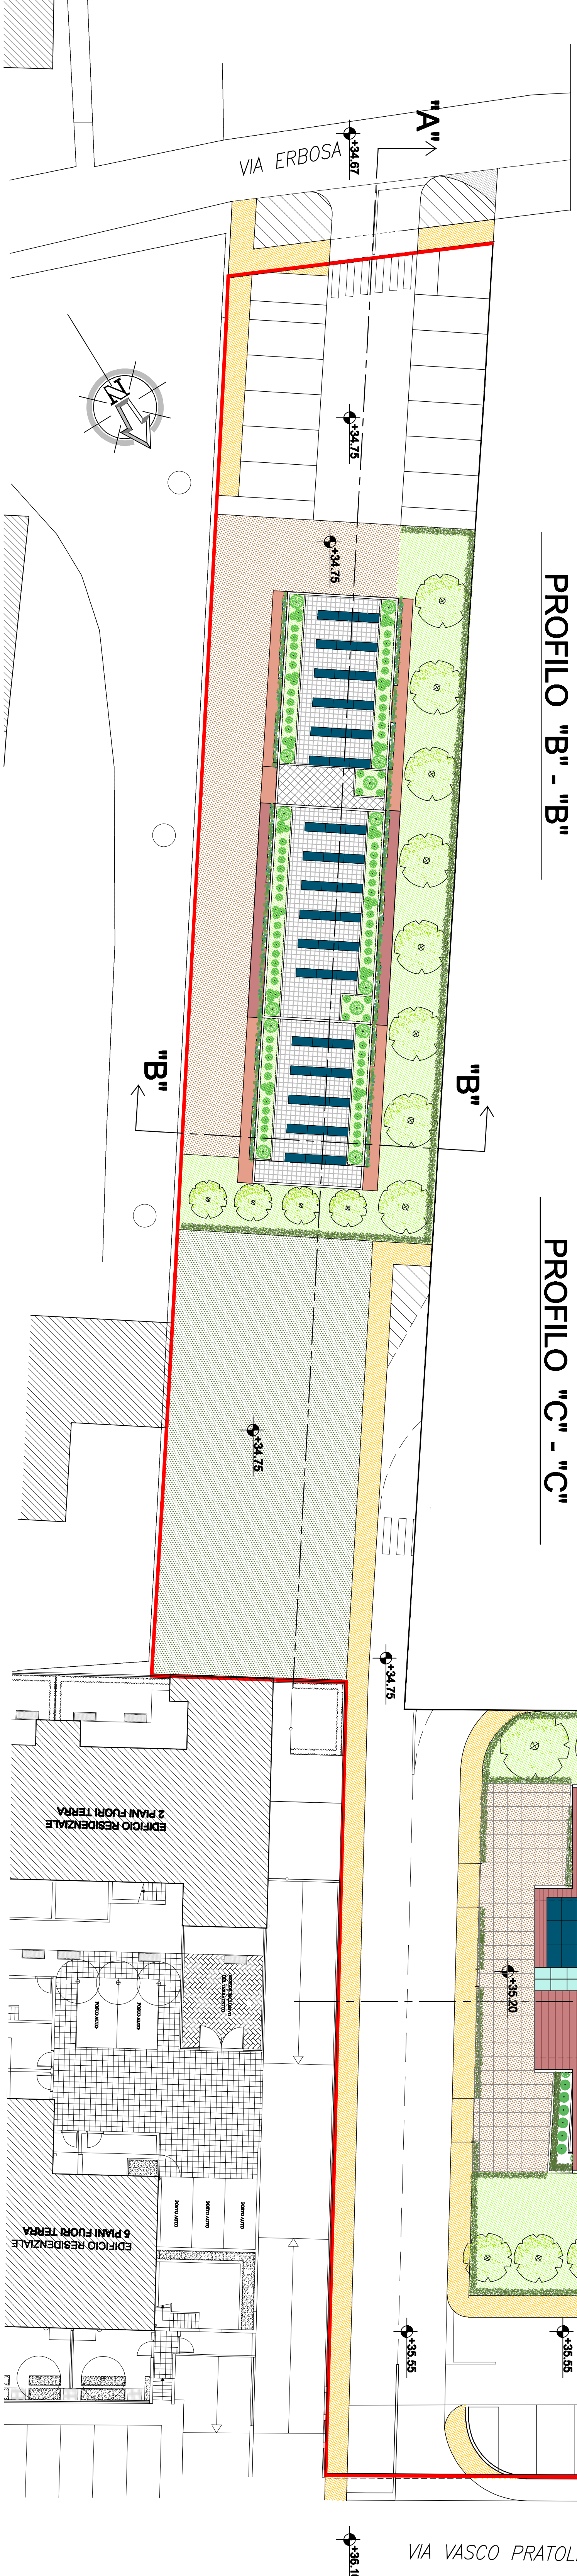

↑
"A"

VIA VASCO PRATOLINI

+36.1

LEGENDA	
	SUPERFICIE IMPERMEABILE
	SUPERFICIE PERMEABILE