



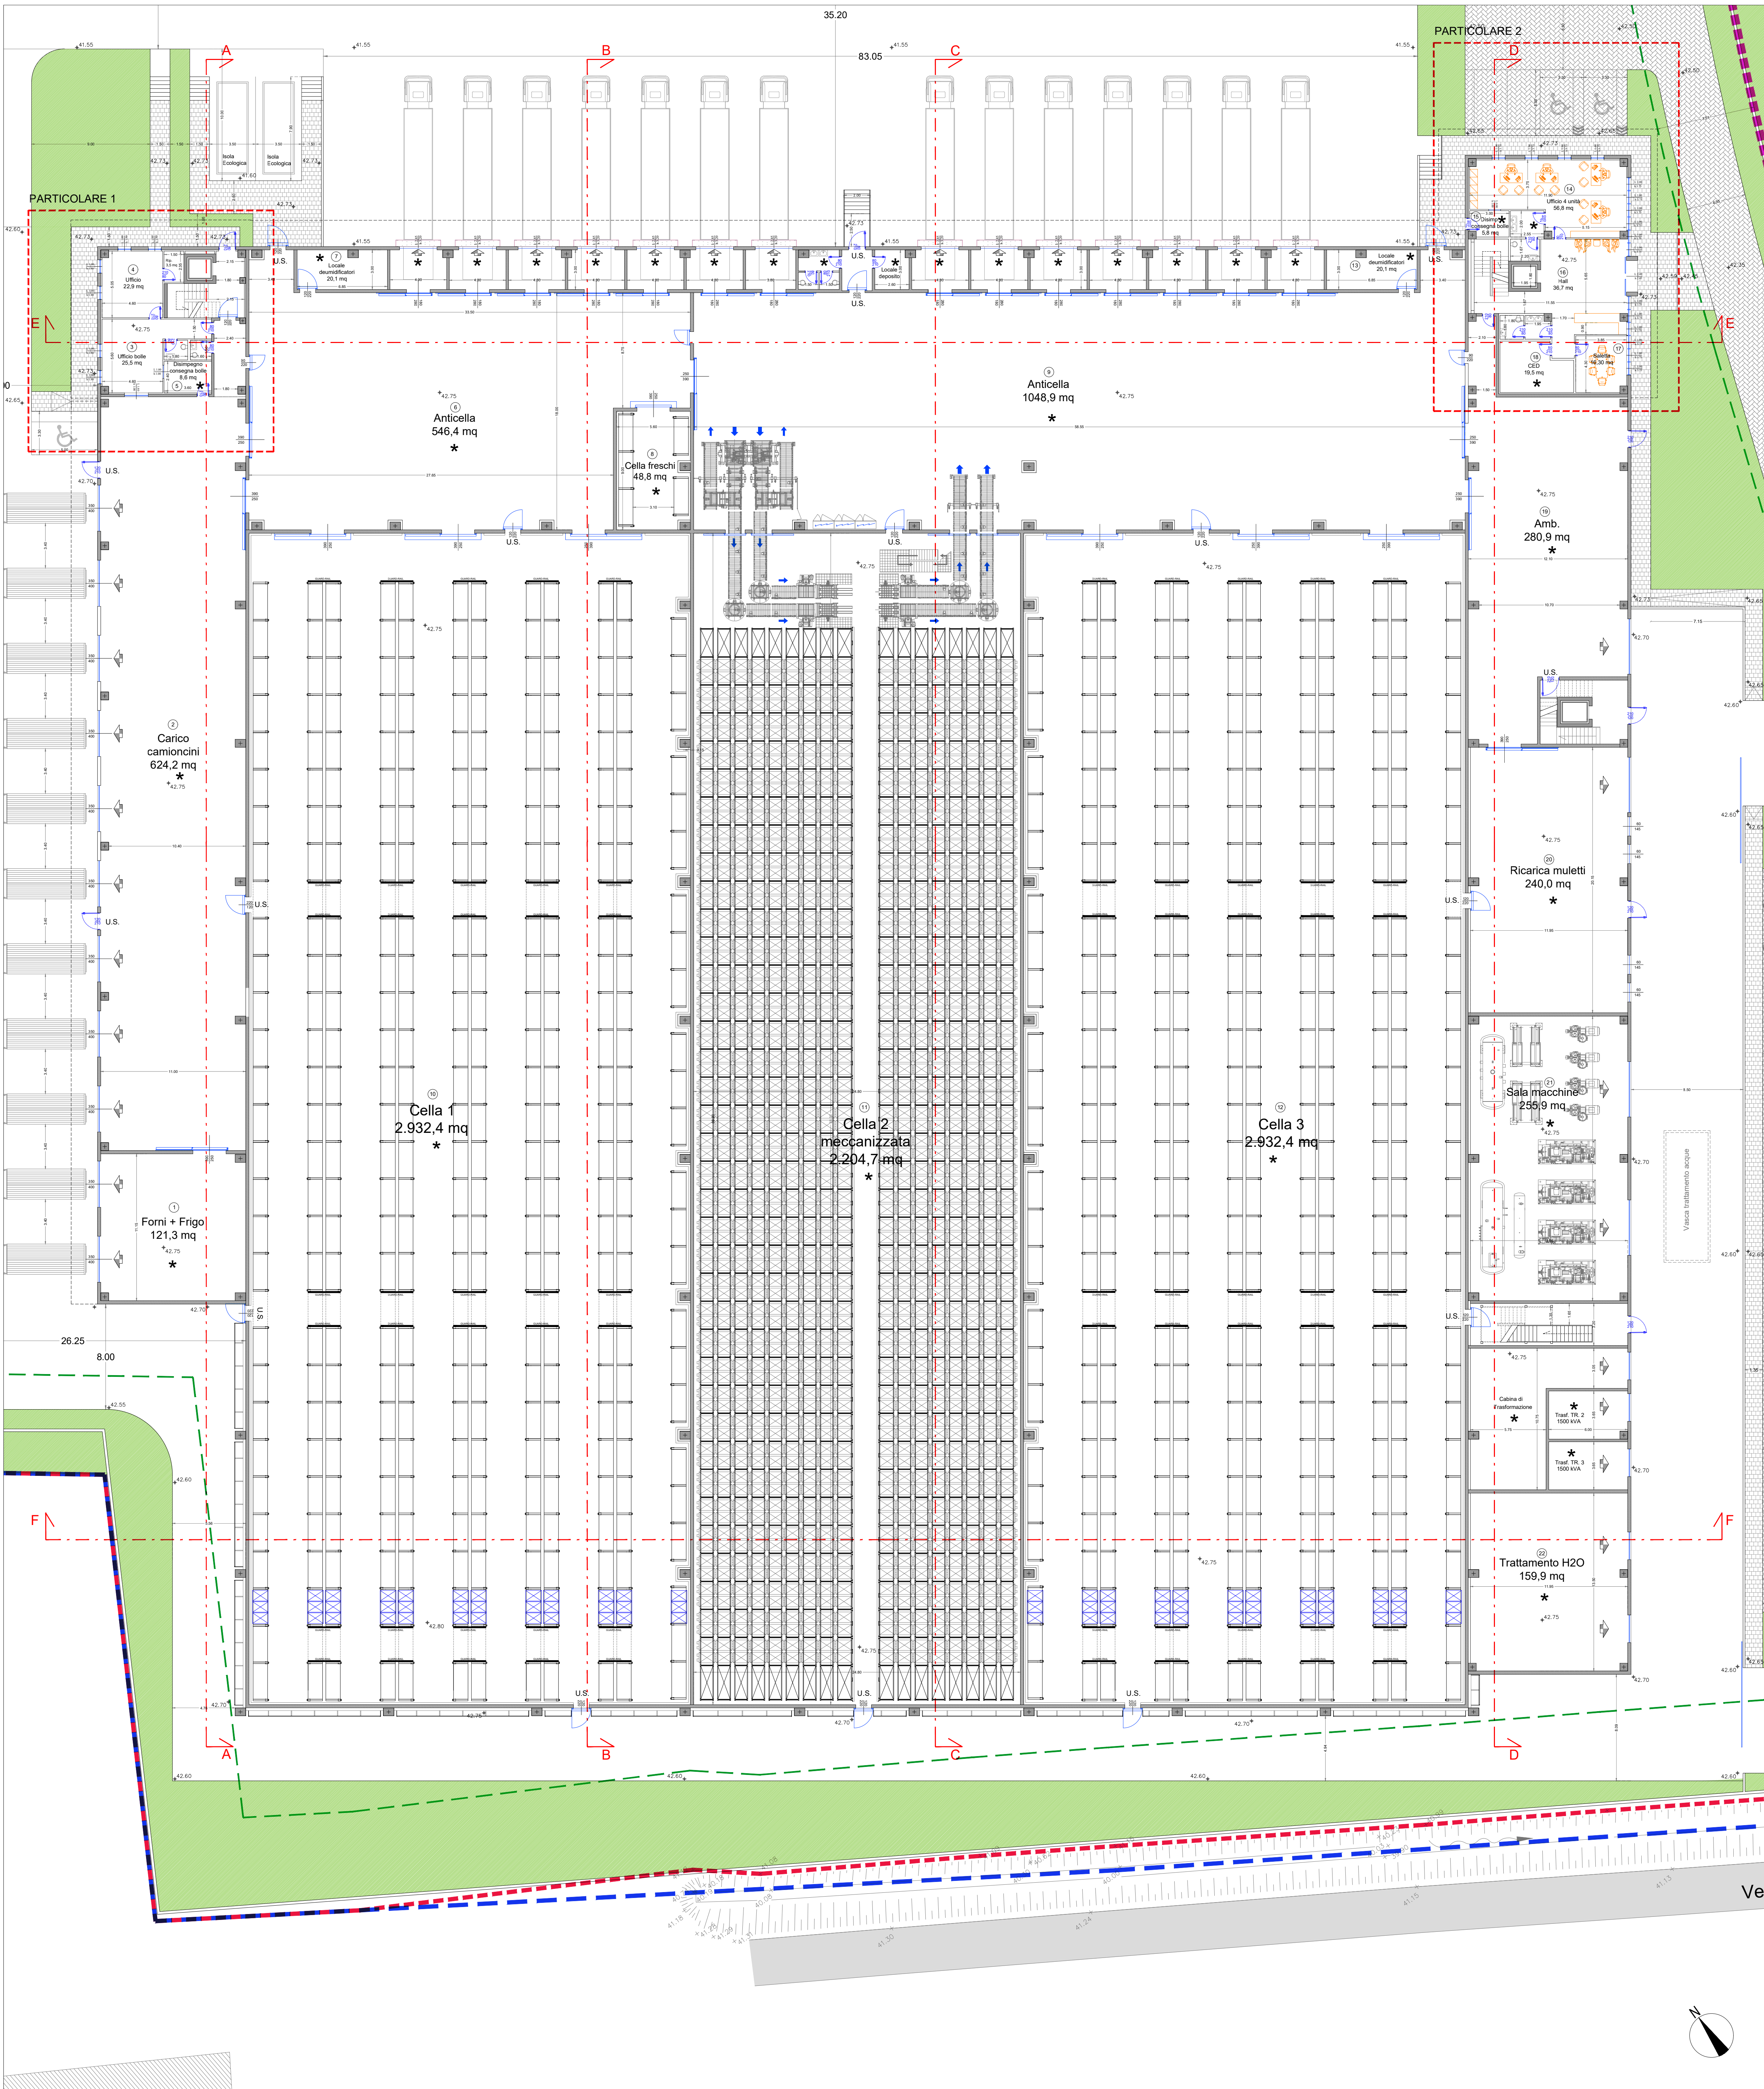


DESTINAZIONI	Sup. utile (mq)	ILLUMINANTI				AERANTI			
		Sup. Illuminante (mq)	<>	Sup. Illuminante min. (mq)	Sup. Aerante (mq)	<>	Sup. Aerante min. (mq)		
1 Forni + Frigo	121,30	*							
2 Carico camioncini	624,20	*							
3 Ufficio bolle	25,50	*	3,60	>	3,19		3,60	>	3,19
4 Ufficio	22,90	*	6,60	>	2,86		6,60	>	2,86
5 Disimp. consegna bolle	8,60	*							
6 Anticella	546,40	*							
7 Locale deumidificatori	20,10	*							
8 Cella freschi	48,80	*							
9 Anticella	1.048,90	*							
10 Cella 1	2.932,40	*							
11 Cella 2 meccanizzata	2.204,70	*							
12 Cella 3	2.932,40	*							
13 Locale deumidificatori	20,10	*							
14 Ufficio	56,80	*	30,00	>	7,10		8,75	>	7,10
15 Disimp. consegna bolle	8,60	*							
16 Hall	36,70	*	19,63	>	4,59		11,78	>	4,59
17 Sala	16,30	*	11,25	>	2,04		5,25	>	2,04
18 CED	19,50	*							
19 Amb.	280,90	*							
20 Ricarica muletti	240,00	*							
21 Sala macchine	255,90	*							
22 Trattamento H2O	159,90	*							
WC - antibagni									
Ripostiglio - archivio - CED									
* Locali che non prevedono presenza continuativa di persone. Non necessitano di verifica illuminotecnica, saranno dotati di impianti di aerazione forzata con coefficienti di ricambio minimo 6 volumi ogni ora.									

VERIFICA LEGGE n. 13/89

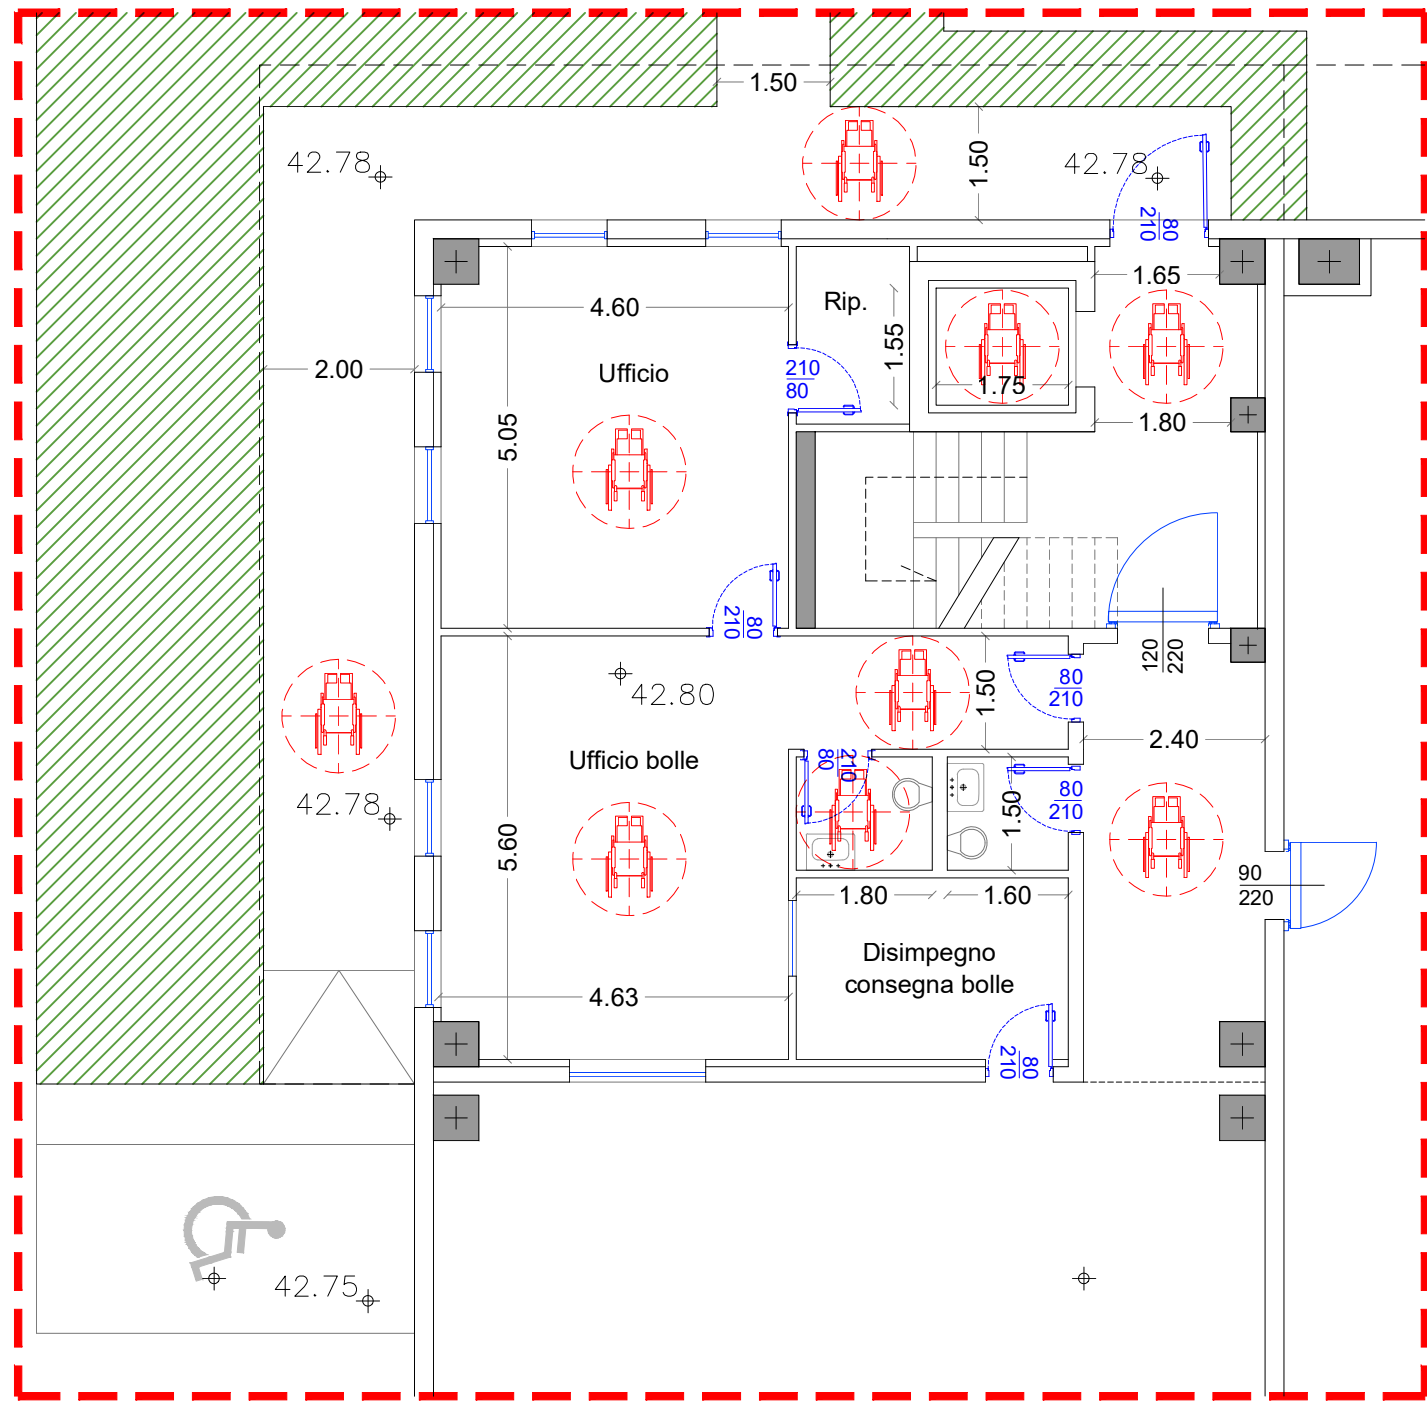


PARTICOLARE 1

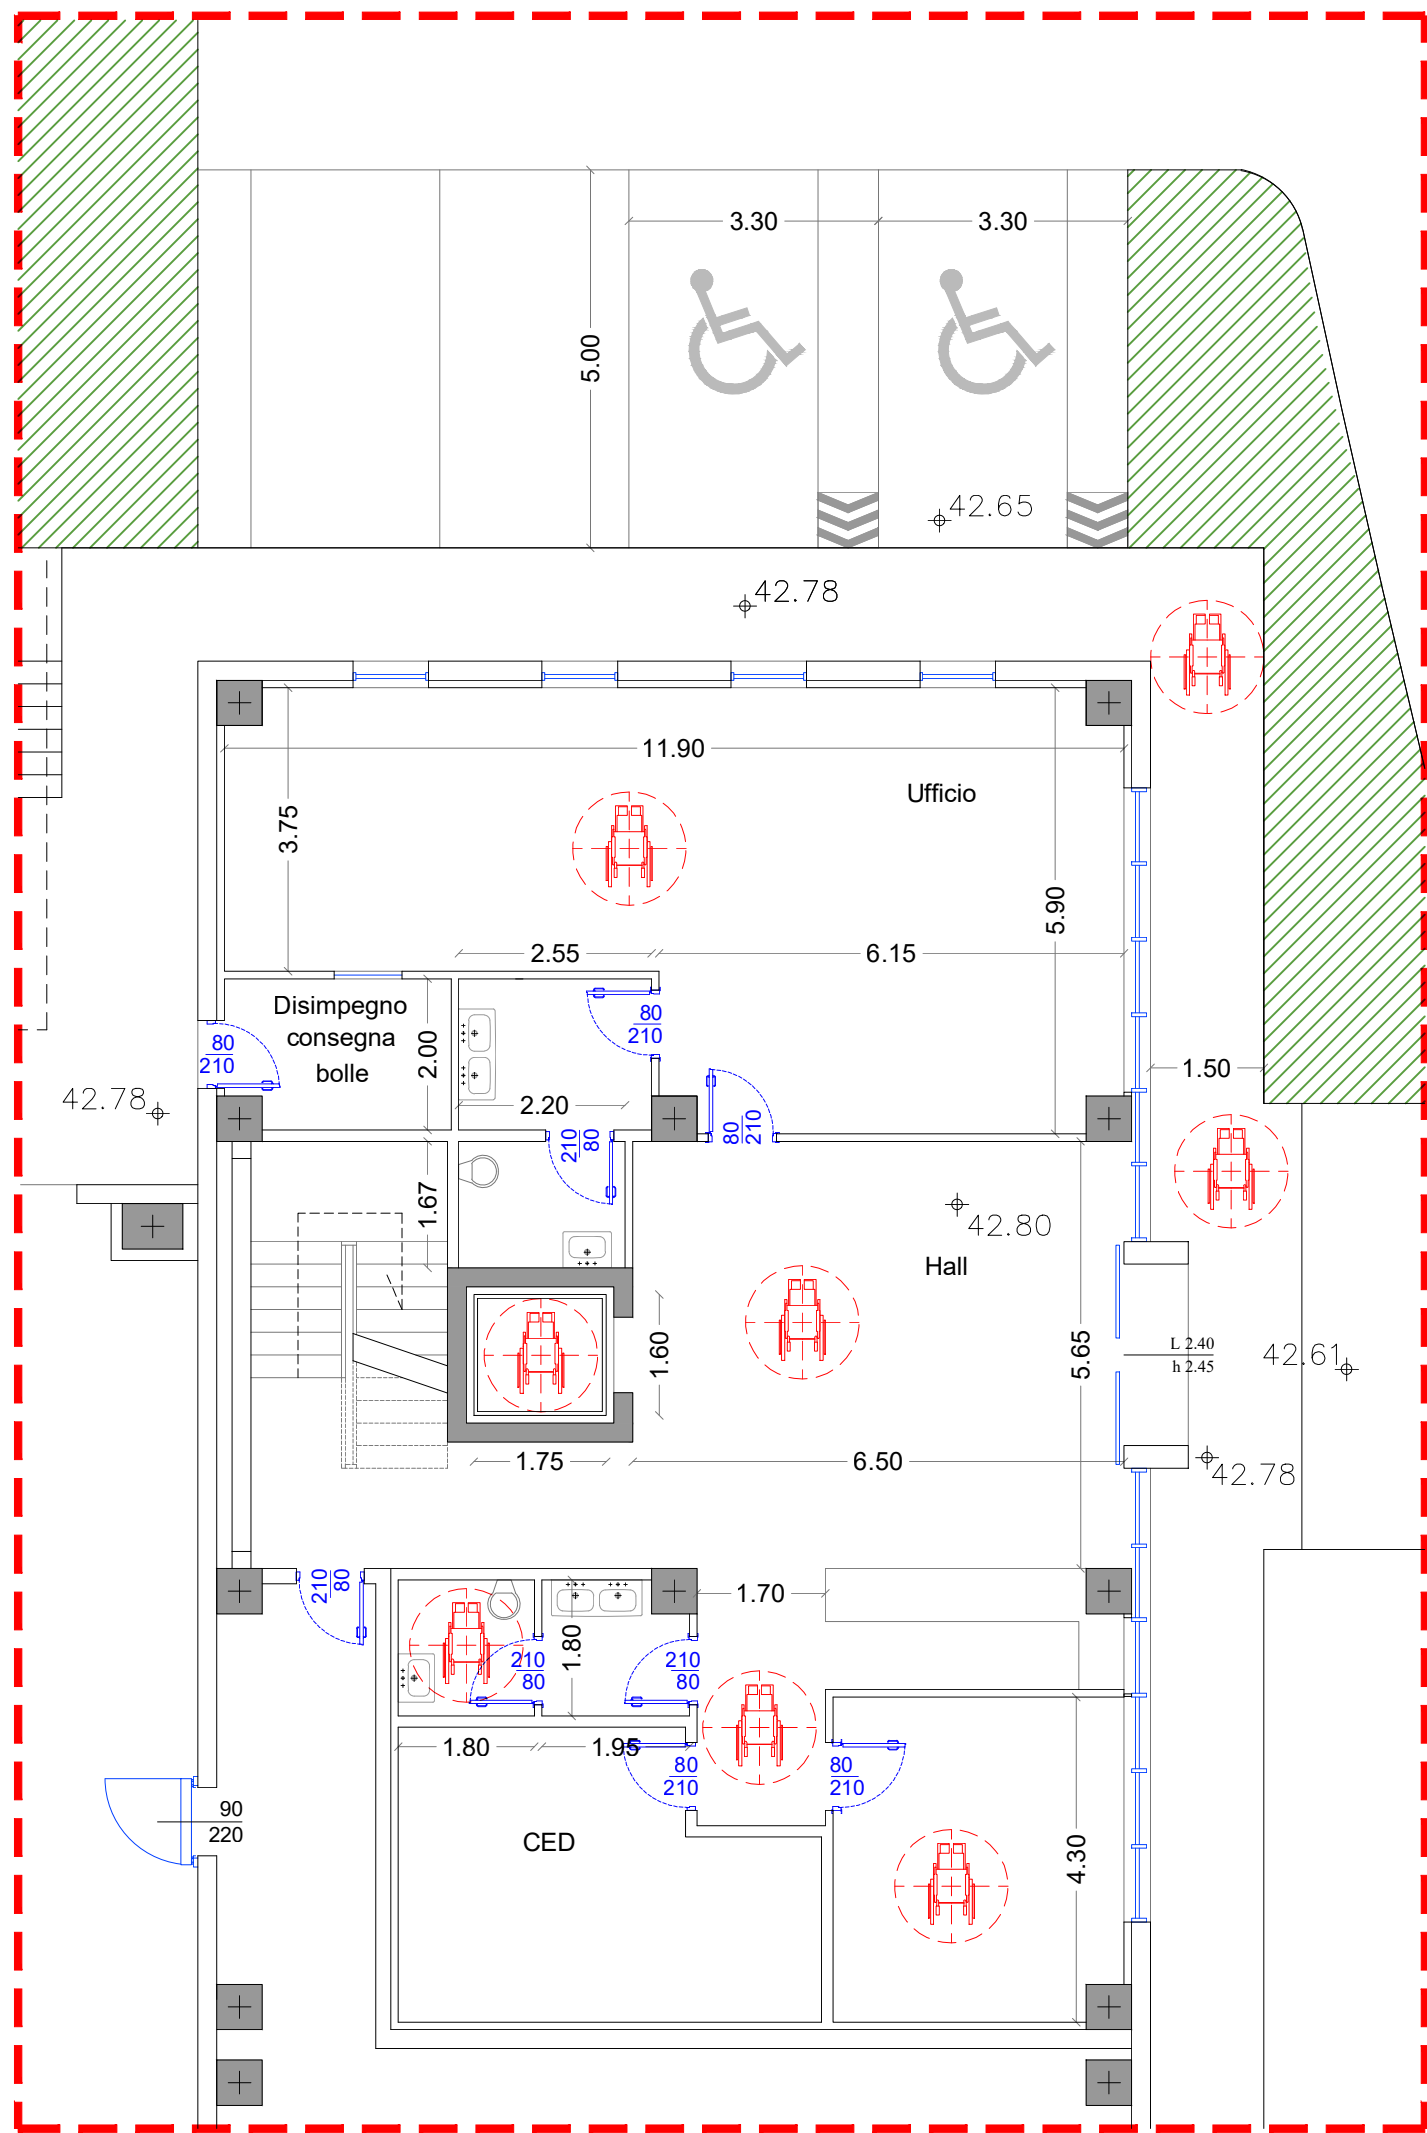

PARTICOLARE 2

Spazio di rotazione d = 150 cm

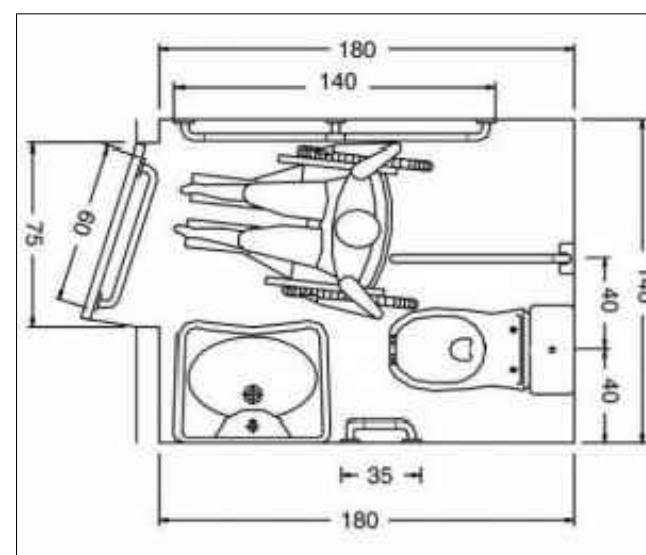

SCHEMA TIPO SERVIZI IGIENICI ACCESSIBILI

Ogni servizio igienico accessibile ha una misura netta non inferiore 1,8 x 1,5 m, la cui area permette la manovra della carrozzina per un bagno fornito solo di lavandino e WC nonché una configurazione rispondente ai requisiti dimensionali fissati dal D.M. 236/1989 ed in particolare:

- spazio di accostamento e trasferimento laterale dalla sedia a ruote al w.c. di minimo 100 cm misurati dall'asse dell'apparecchio sanitario;
- spazio di accostamento frontale al lavabo di minimo 80 cm misurati dal bordo anteriore del lavabo;

Inoltre tutti gli apparecchi sanitari risponderanno ai requisiti dimensionali prescritti dallo stesso D.M. 236/1989.

COMUNE DI CAMPI BISENZIO
VARIANTE SEMPLIFICATA AL R.U. MEDIANTE SUAP
AI SENSI DELL'ART. 35 E ART. 252 ter DELLA L.R. 65/2014
EDIFICIO INDUSTRIALE CON DESTINAZIONE LOGISTICA DEL FREDDO
DA REALIZZARE IN UN'AREA DEL COMUNE DI CAMPI BISENZIO.
LOCALITÀ TOMERELLO, POSTA TRA VIALE S. ALLENDE E VIA A. EINSTEIN

VARIANTE SUAP
SEZIONE EDILIZIA - PERMESSO DI COSTRUIRE

FRIGOGEL s.r.l.

PROJECT MANAGEMENT	EDISISTEM s.r.l.
PROJECT MANAGER	ARCH. GIOVANNI VALENTINI
PROGETTISTA ARCHITETTONICO E DIREZIONE LAVORI	ARCH. MARCO VALENTINI
PROGETTO OPERE IDRAULICHE E DIREZIONE LAVORI	ING. DAVID MALOSI
PROGETTO OPERE DI URBANIZZAZIONE E DIREZIONE LAVORI	ING. DAVID MALOSI
PROGETTO IMPIANTI	ING. MASSIMO DE MASI
RESPONSABILE DELLA SICUREZZA	GEOM. LUCA MOTTA
GEOLOGO	ING. LUCA GARDONE

ELABORATO
PIANTA PIANO TERRA - 1:200
VERIFICA RAPPORTI AEROLUMINANTI
VERIFICA LEGGE N.13/89 - 1:100

REVISIONE	DESCRIZIONE	DATA
1	PRESENTAZIONE	AGOSTO 2019
2	INTEGRAZIONE A SOSTITUZIONE	LUGLIO 2020
3	INTEGRAZIONE A SOSTITUZIONE	OTTOBRE 2020

ED_2