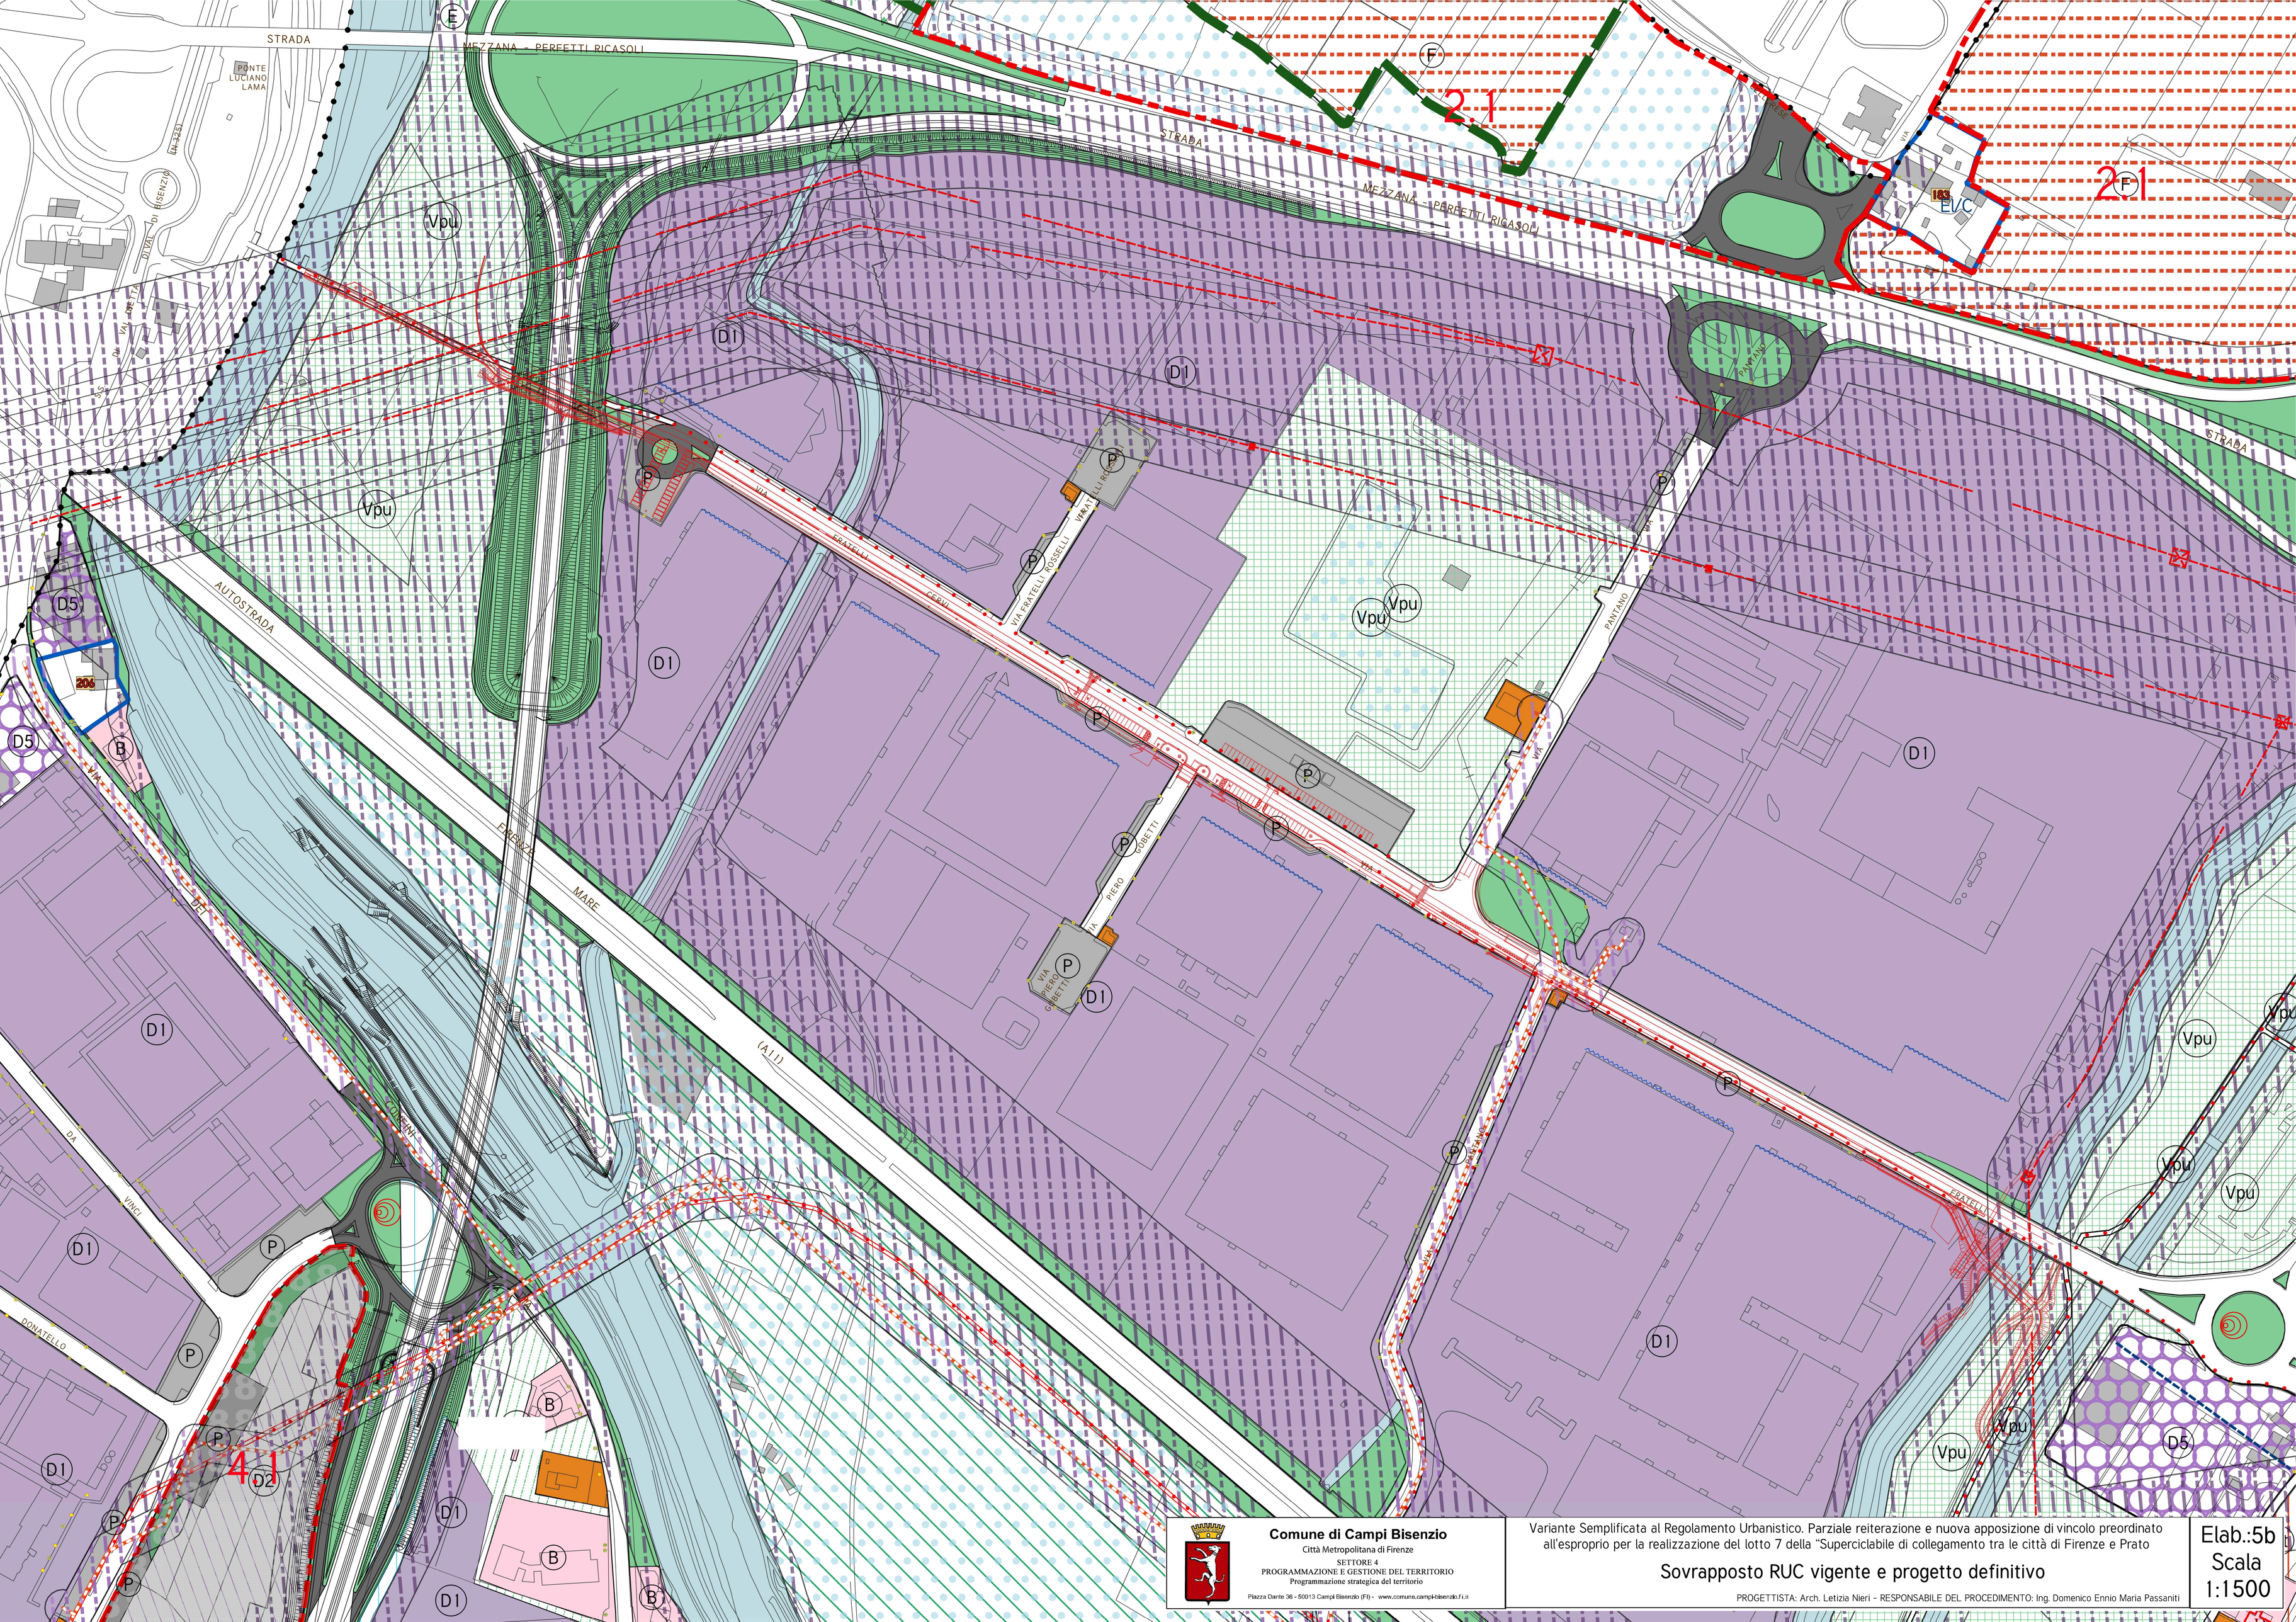

Comune di Campi Bisenzio
Città Metropolitana di Firenze
SETTORE 4
PROGRAMMAZIONE E GESTIONE DEL TERRITORIO
Programmazione strategica del territorio
Piazza Dante 36 - 50013 Campi Bisenzio (FI) - www.comune.campi-bisenzio.fi.it

Variante Semplificata al Regolamento Urbanistico. Parziale reiterazione e nuova apposizione di vincolo preordinato all'esproprio per la realizzazione del lotto 7 della "Superciclabile di collegamento tra le città di Firenze e Prato

Sovrapposto RUC vigente e progetto definitivo

PROGETTISTA: Arch. Letizia Nieri - RESPONSABILE DEL PROCEDIMENTO: Ing. Domenico Ennio Maria Passaniti

Elab.:5b
Scala
1:1500