




Profilo pista ciclabile "Tratto A" da Rocca Strozzi a passerella su torrente Marina

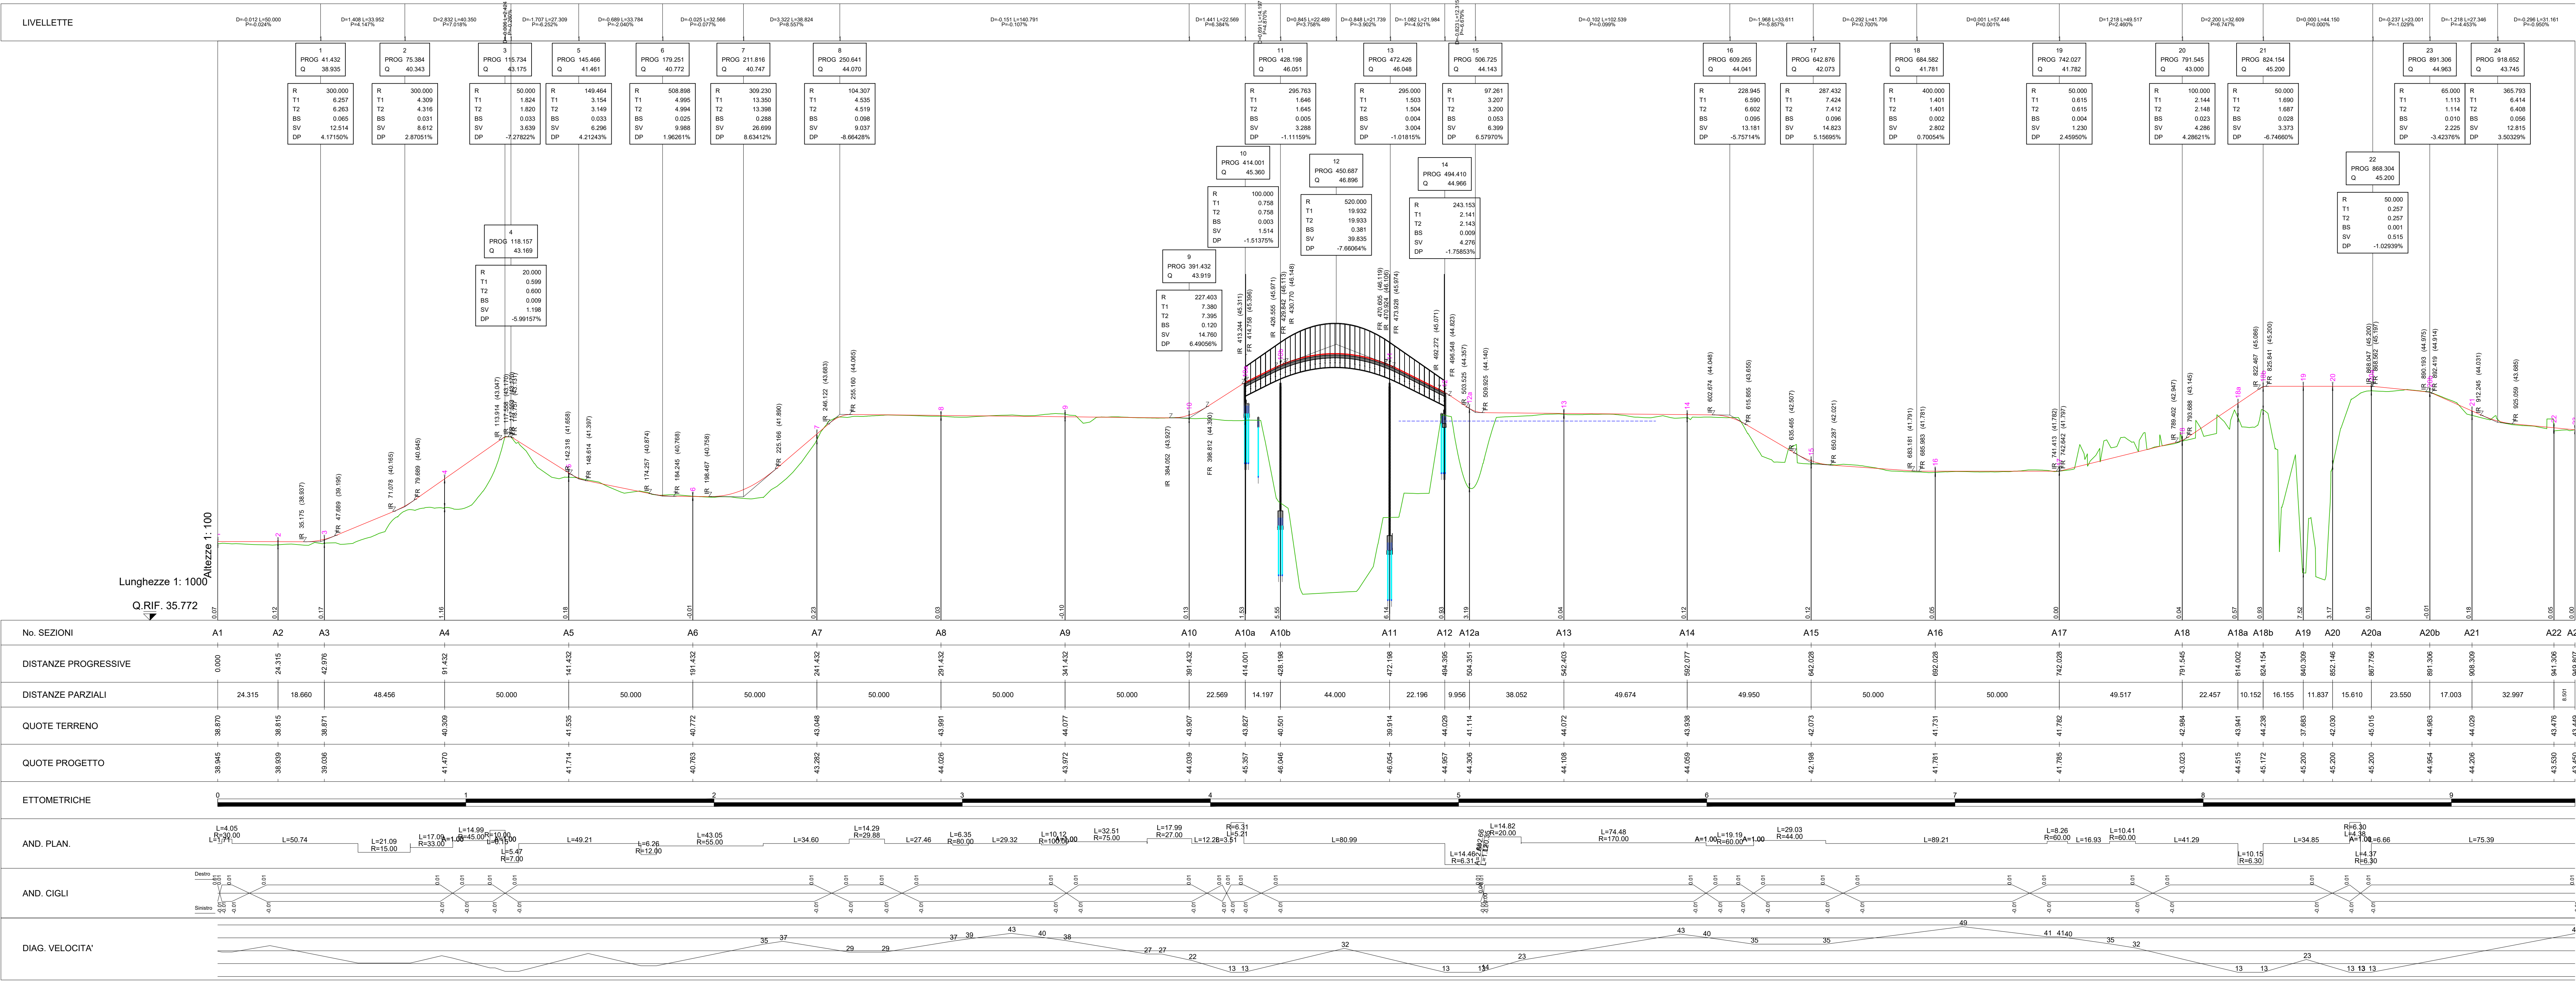

Profilo pista ciclabile "Tratto B" da via Santa Maria a passerella su fiume Bisenzio

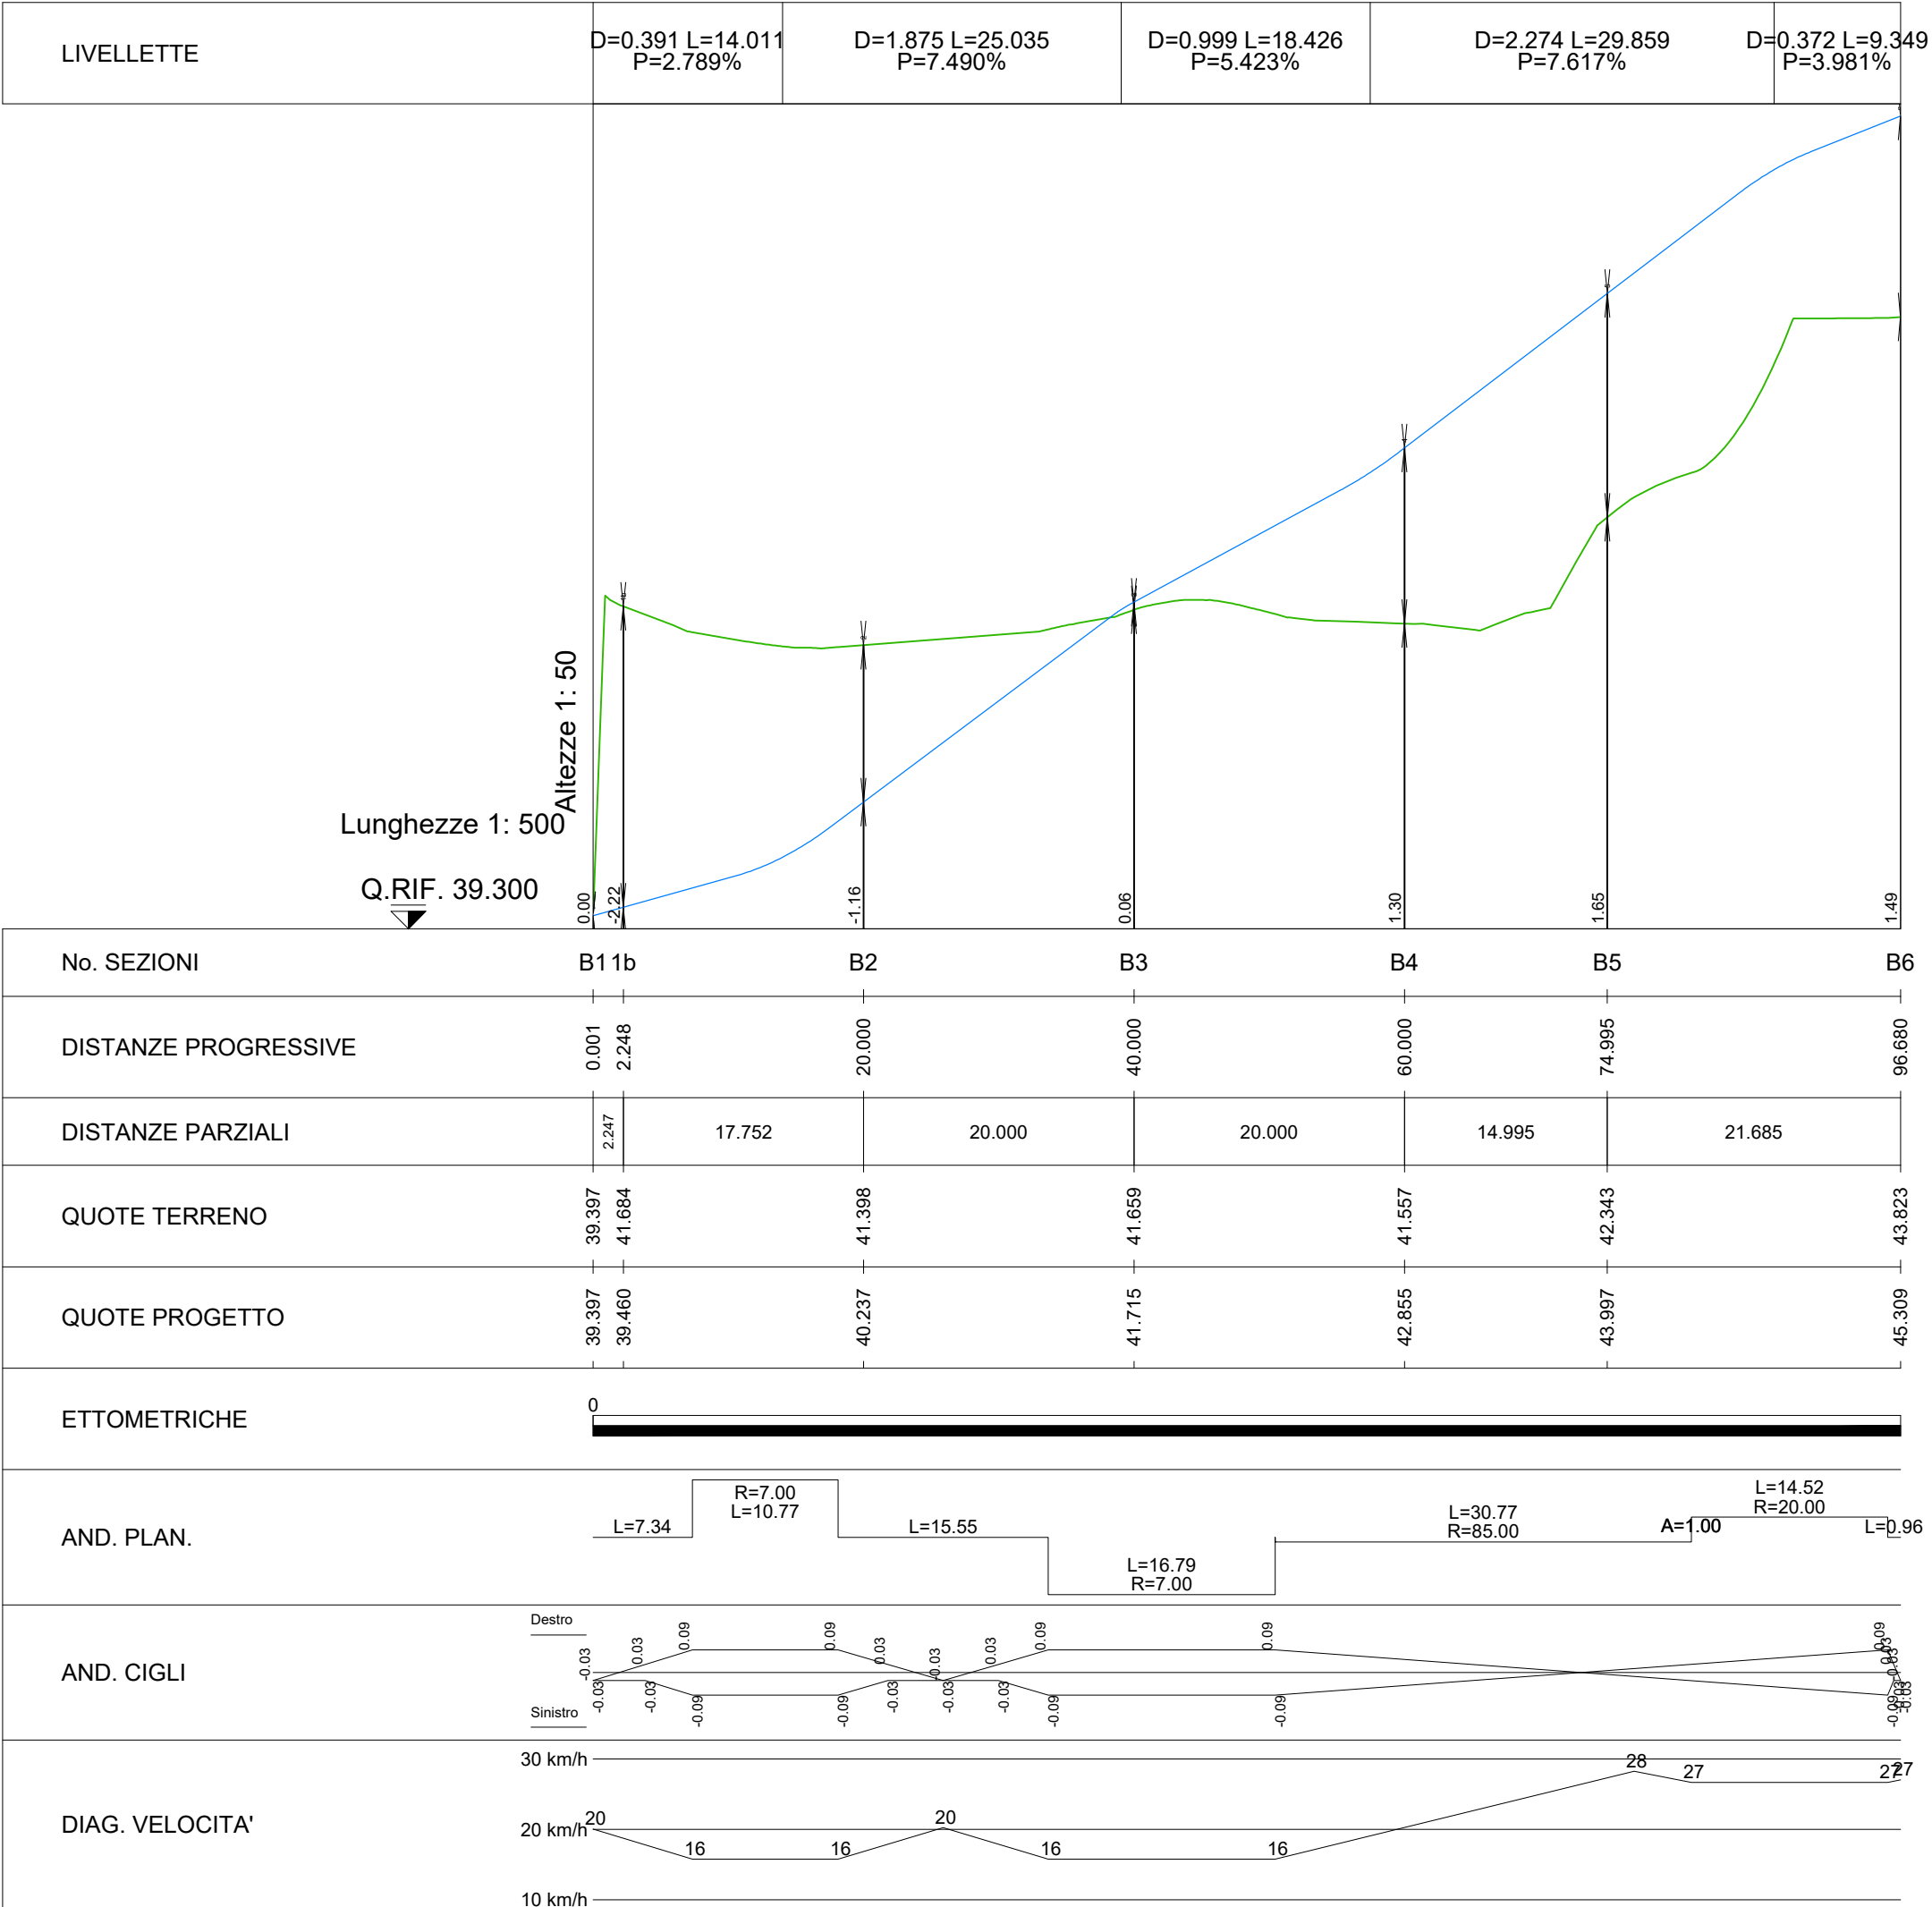

Profilo pista ciclabile "Tratto C" collegamento tra Tratto A e Tratto B

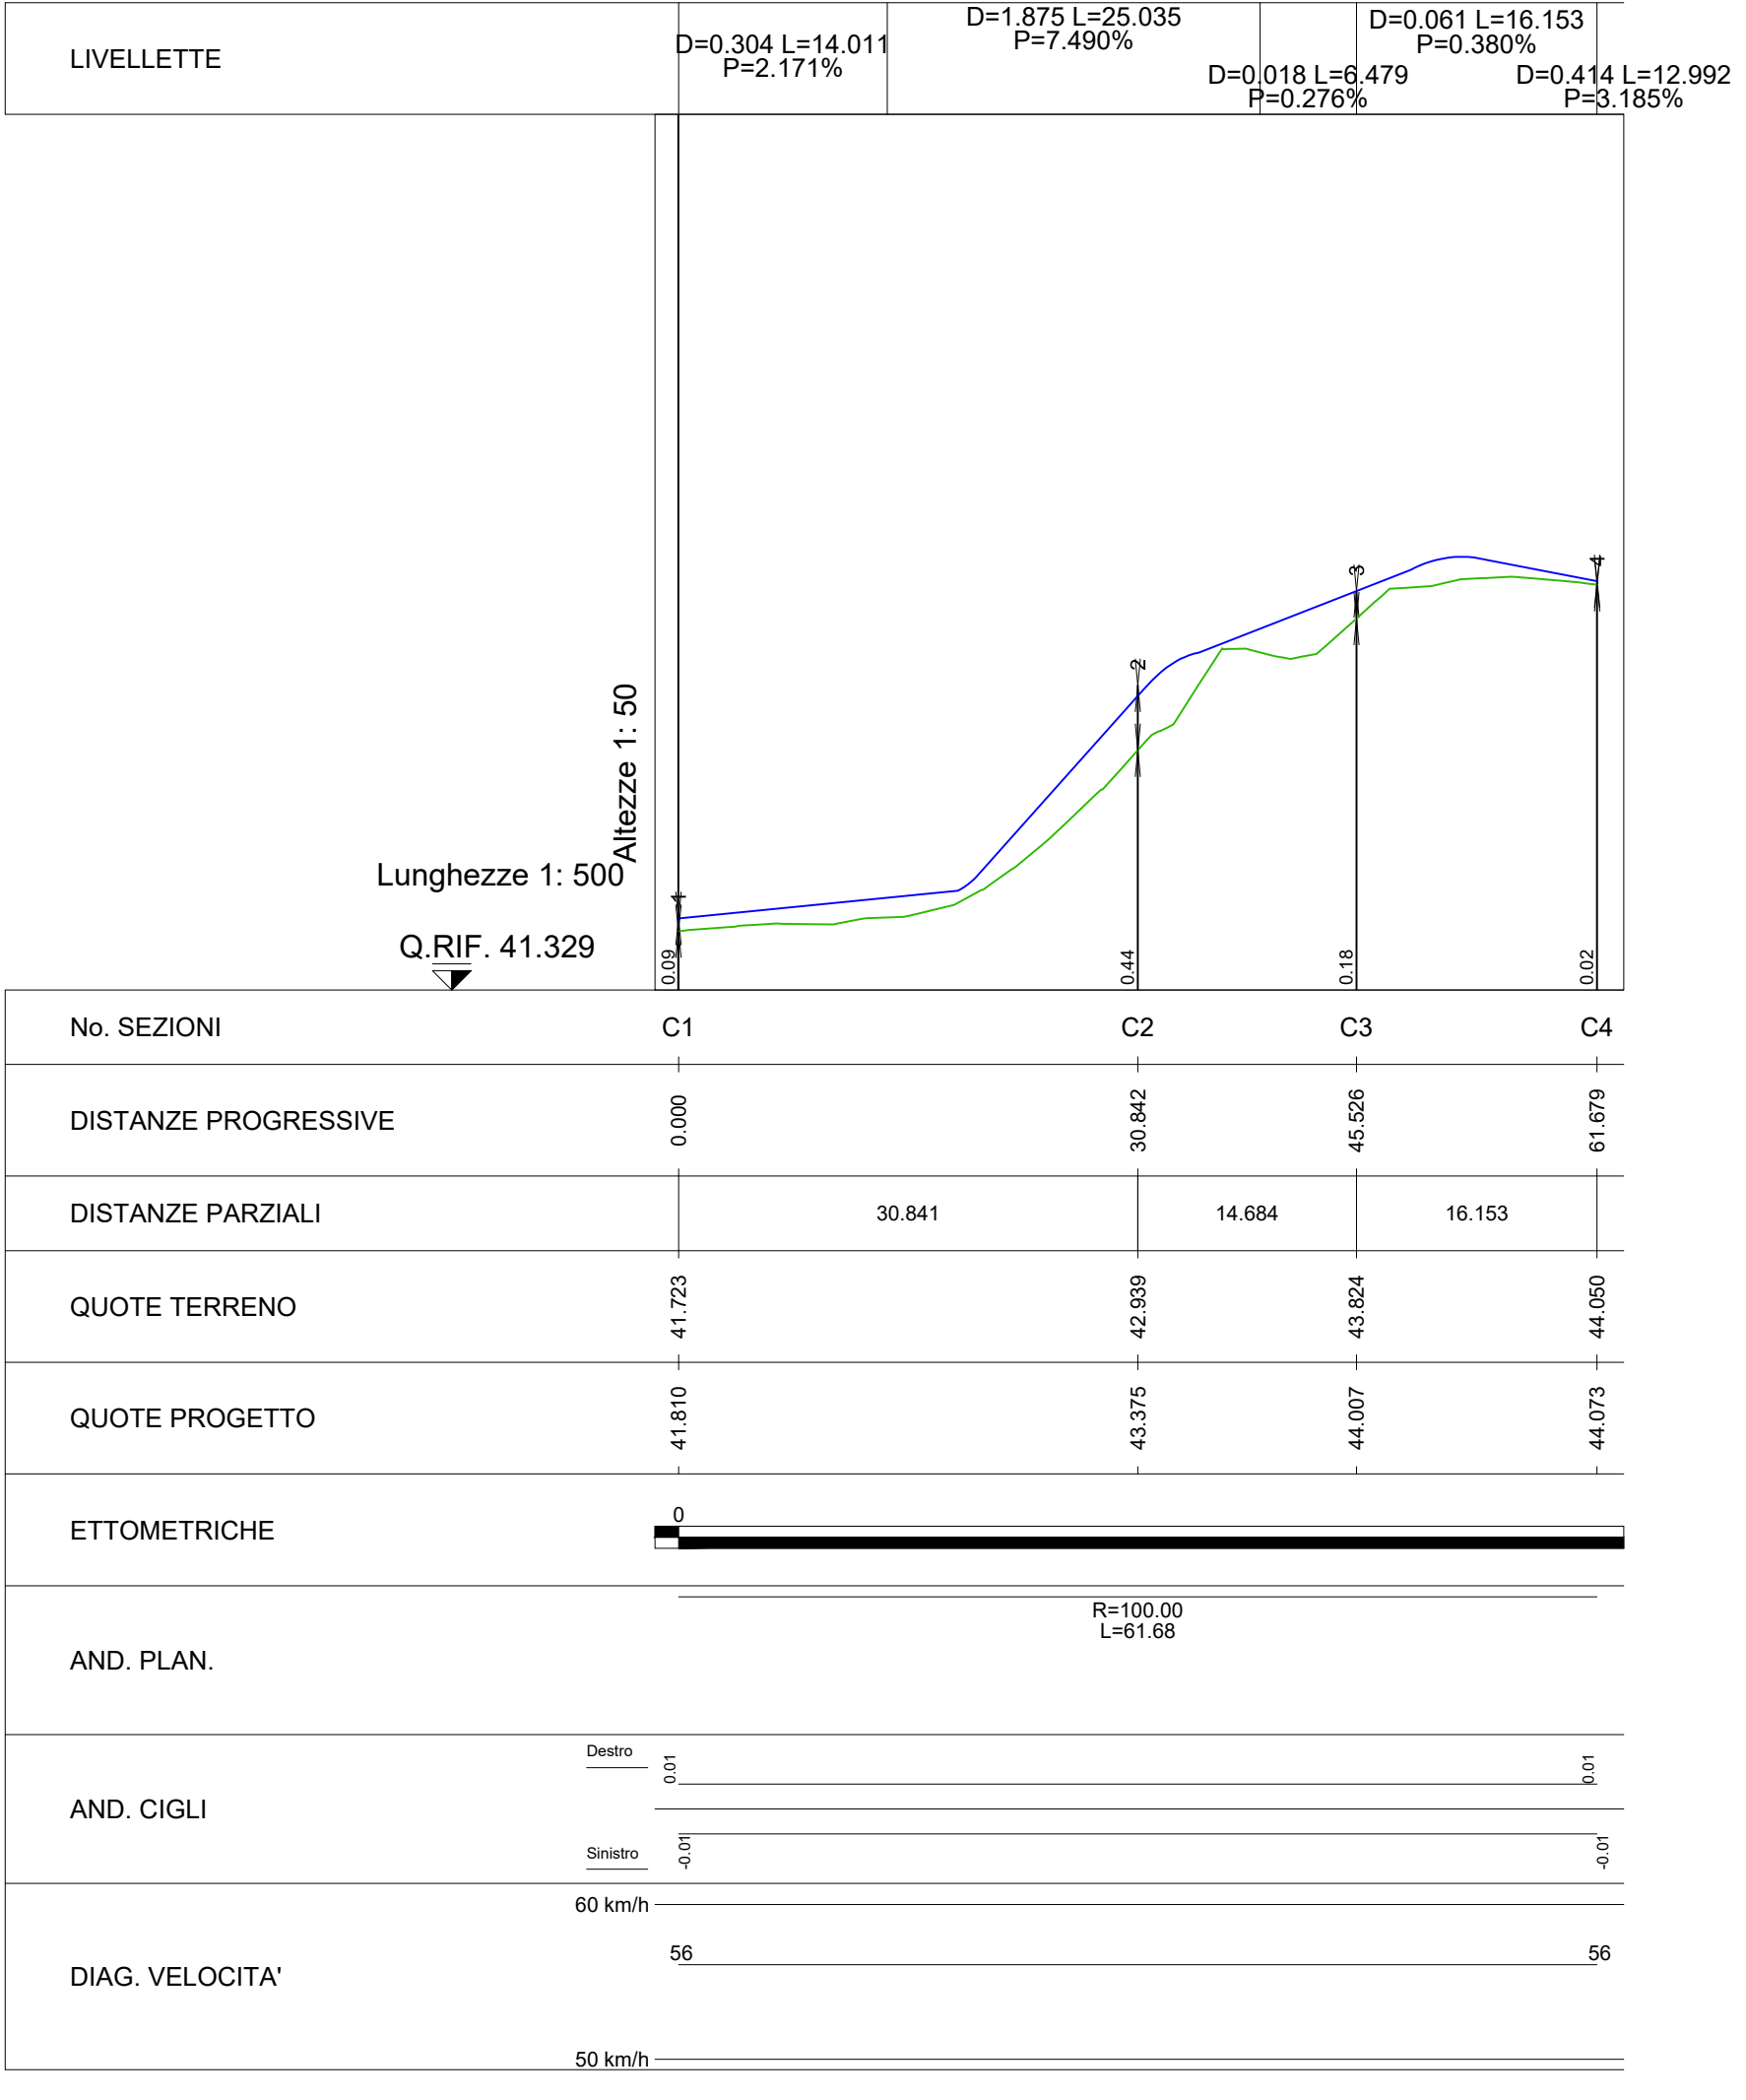

Comune di Campi Bisenzio
- Città Metropolitana di Firenze -
5° Settore - Servizi Tecnici / Valorizzazione del Territorio

VALORIZZAZIONE E ACCESSIBILITÀ
DELL'AREA ARCHEOLOGICA DI GONFIENTI

**REALIZZAZIONE PERCORSO DI COLLEGAMENTO TRA LA
ROCCA STROZZI E GONFIENTI TRAMITE PISTA CICLILE E
PASSERELLA SUL FIUME BISENZIO**
C.U.P. - C81B18000480006
PROGETTO DEFINITIVO

Responsabile del Procedimento: Ing. Domenico Ennio Maria Passaniti

Gruppo di Progettazione

Progetto generale
Ing. Simone Faelli

Progetto idraulico
Ing. Bernardo Baccani

Relazione geologica
Dr. Maurizio Negri

Progetto strutturale
Ing. Daniele Storai

Piano Sicurezza
Ing. Alberto Antonelli

Progetto per Soprintendenza
Arch. Pietro Corliani

Data: NOVEMBRE 2018

Elaborato
C.07.01

Oggetto
PRIFILI LONGITUDINALI

Scala
1:100/1000


Progetto generale e idraulica
BF Ingegneria
Via Vasco de Gama 89 - Firenze

Progetto strutturale e sicurezza
ACS Ingegneri
Via Catani 28/c - Prato


Rilievi
GAIA GROUP srl
Via Galileo Galilei, 9 Firenze e Incisa Vno

Comune di Campi Bisenzio - Palazzo Comunale - Piazza Dante 36
Sede distaccata - 5° Settore - Servizi Tecnici/Valorizzazione del Territorio
Via Pier Paolo Pasolini 18 - 50113 - Campi Bisenzio (FI)
Tel. 055.88.591 - PEC: comune.campi-bisenzio@postacert.toscana.it

Profilo pista ciclabile "Tratto E" da passerella su torrente Marina a via San Quirico Sez. E1-E22

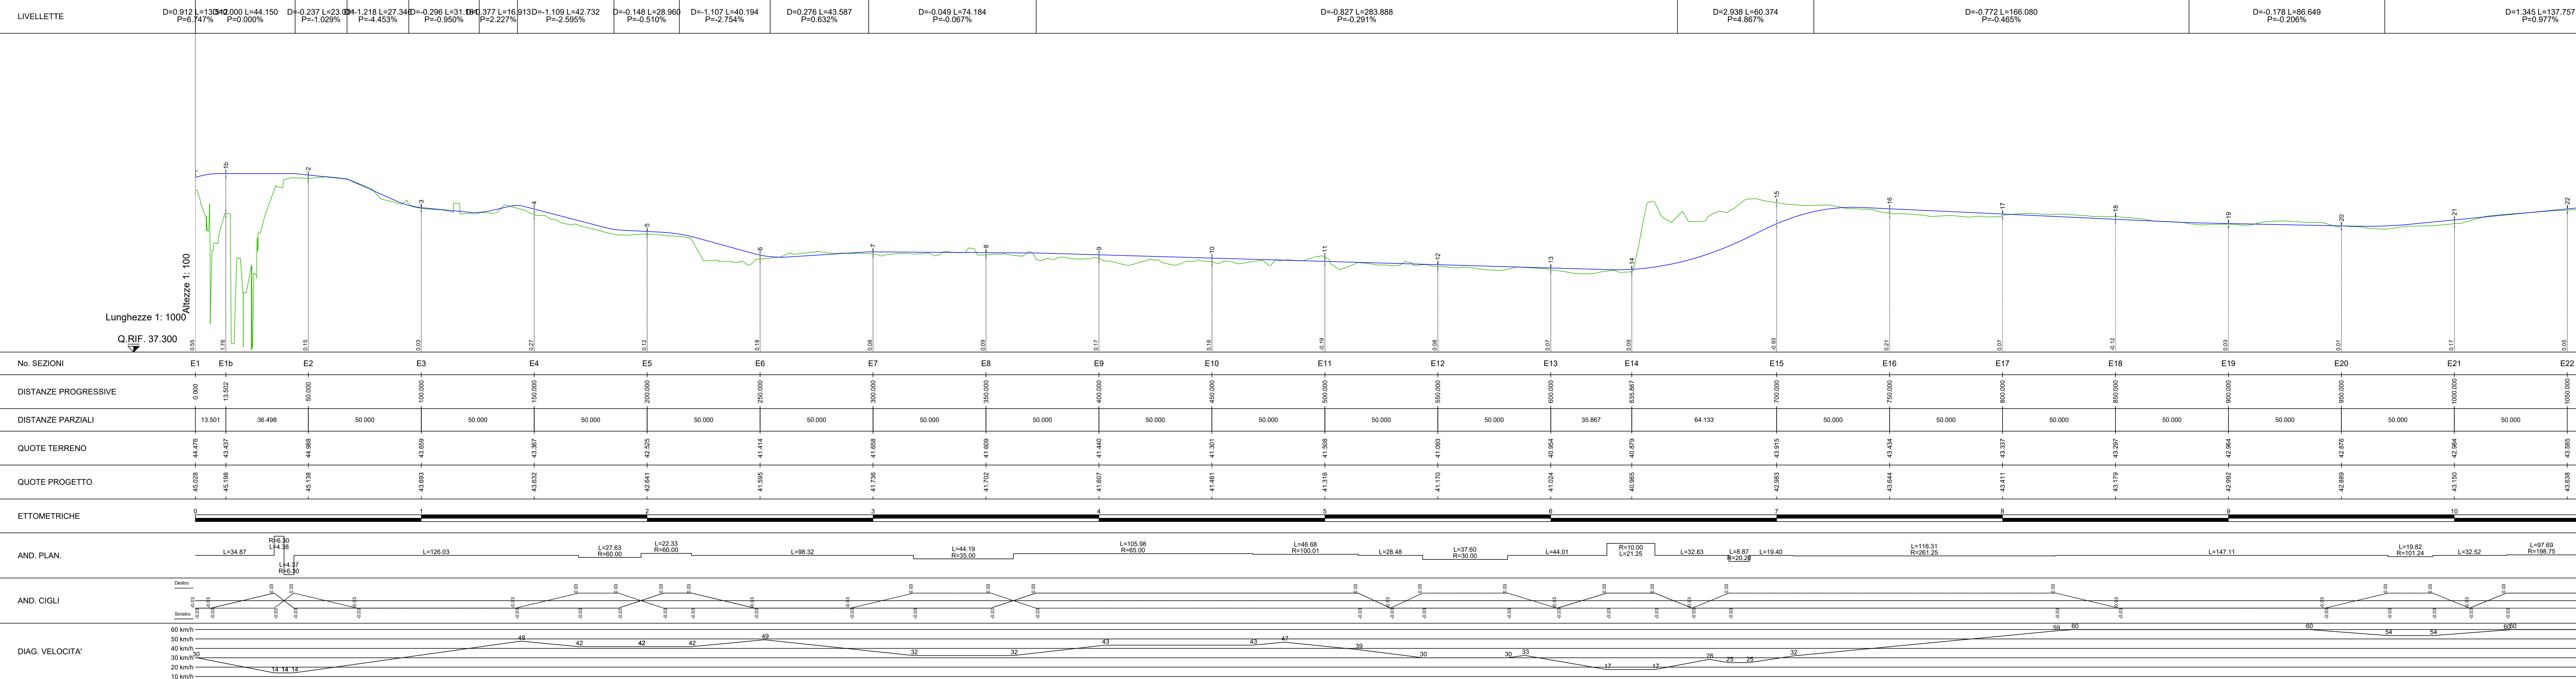

Profilo pista ciclabile "Tratto E" da passerella su torrente Marina a via San Quirico Sez. E23-E39

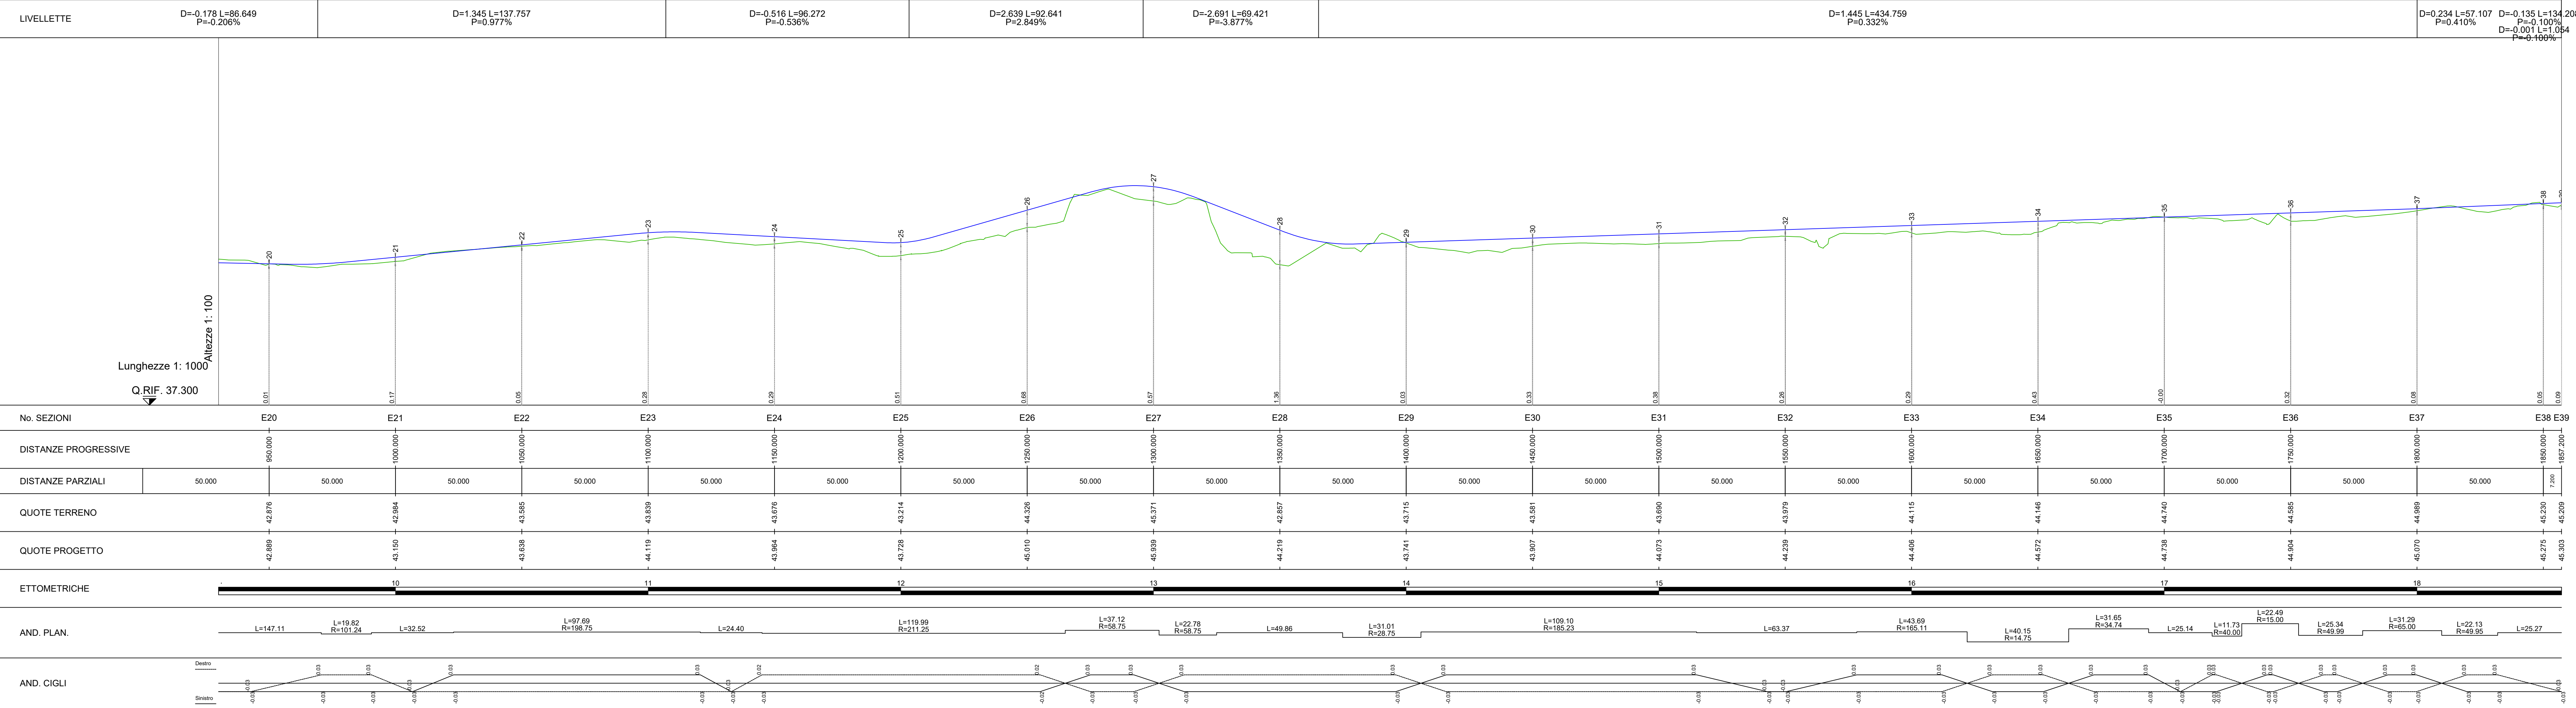

Comune di Campi Bisenzio
 - Città Metropolitana di Firenze -
 5° Settore - Servizi Tecnici / Valorizzazione del Territorio

VALORIZZAZIONE E ACCESSIBILITÀ DELL'AREA ARCHEOLOGICA DI GONFIENTI
REALIZZAZIONE PERCORSO DI COLLEGAMENTO TRA LA ROCCA STROZZI E GONFIENTI TRAMITE PISTA CICLILE E PASSERELLA SUL FIUME BISENZIO
 C.U.P. - C81B18000480006
PROGETTO DEFINITIVO

Responsabile del Procedimento: Ing. Domenico Ennio Maria Passaniti

Gruppo di Progettazione

Progetto generale
Ing. Simone Faelli

Progetto strutturale
Ing. Daniele Storai

Progetto idraulico
Ing. Bernardo Baccani

Piano Sicurezza
Ing. Alberto Antonelli

Relazione geologica
Dr. Maurizio Negri

Progetto per Soprintendenza
Arch. Pietro Corlaniò

Data: NOVEMBRE 2018

Elaborato: **C.07.02**

Oggetto: **PRIFILI LONGITUDINALI**
 Scala: 1:100/1000


Progetto generale e idraulica
 BF Ingegneria
 Via Vasco de Gama 85 - Firenze

Progetto strutturale e sicurezza
 ACS Ingegneri
 Via Calanti 28/c - Prato


Rilievi
 GAIA GROUP srl
 Via Galileo Galilei, 9 Figline e Incisa V.no

Comune di Campi Bisenzio - Palazzo Comunale - Piazza Dante 36
 Sede distaccata - 5° Settore - Servizi Tecnici/Valorizzazione del Territorio
 Via Pier Paolo Pasolini 15 - 50013 - Campi Bisenzio (FI)
 Tel. 055.89.591 - PEC comune.campi-bisenzio@postacert.toscana.it

Profilo pista ciclabile "Tratto F" da via San Quirico a sottopasso A11

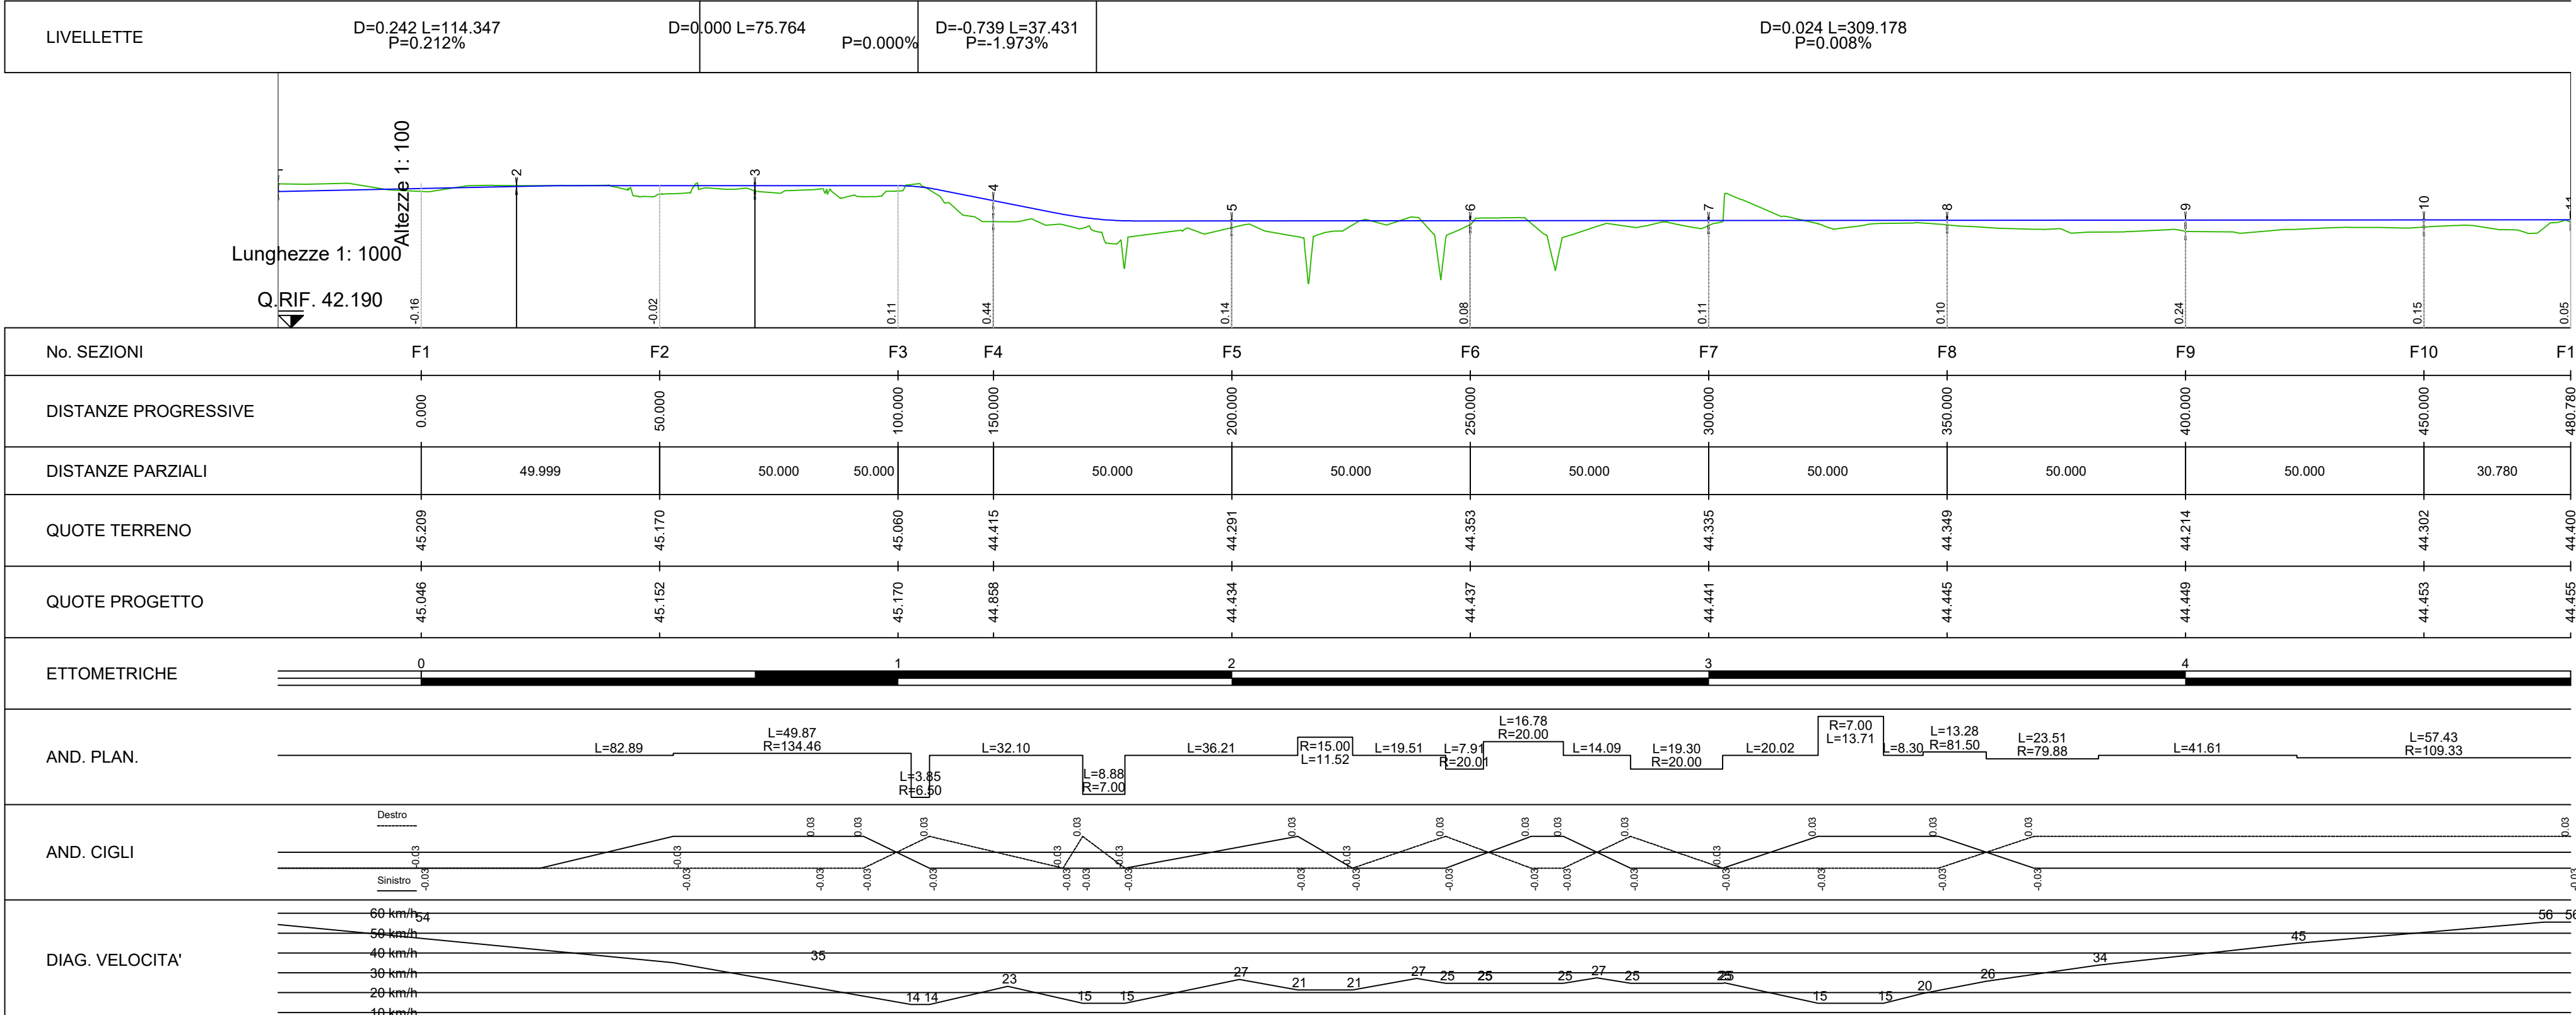

Profilo pista ciclabile "Tratto D" da villa Montalvo a passerella su torrente Marina

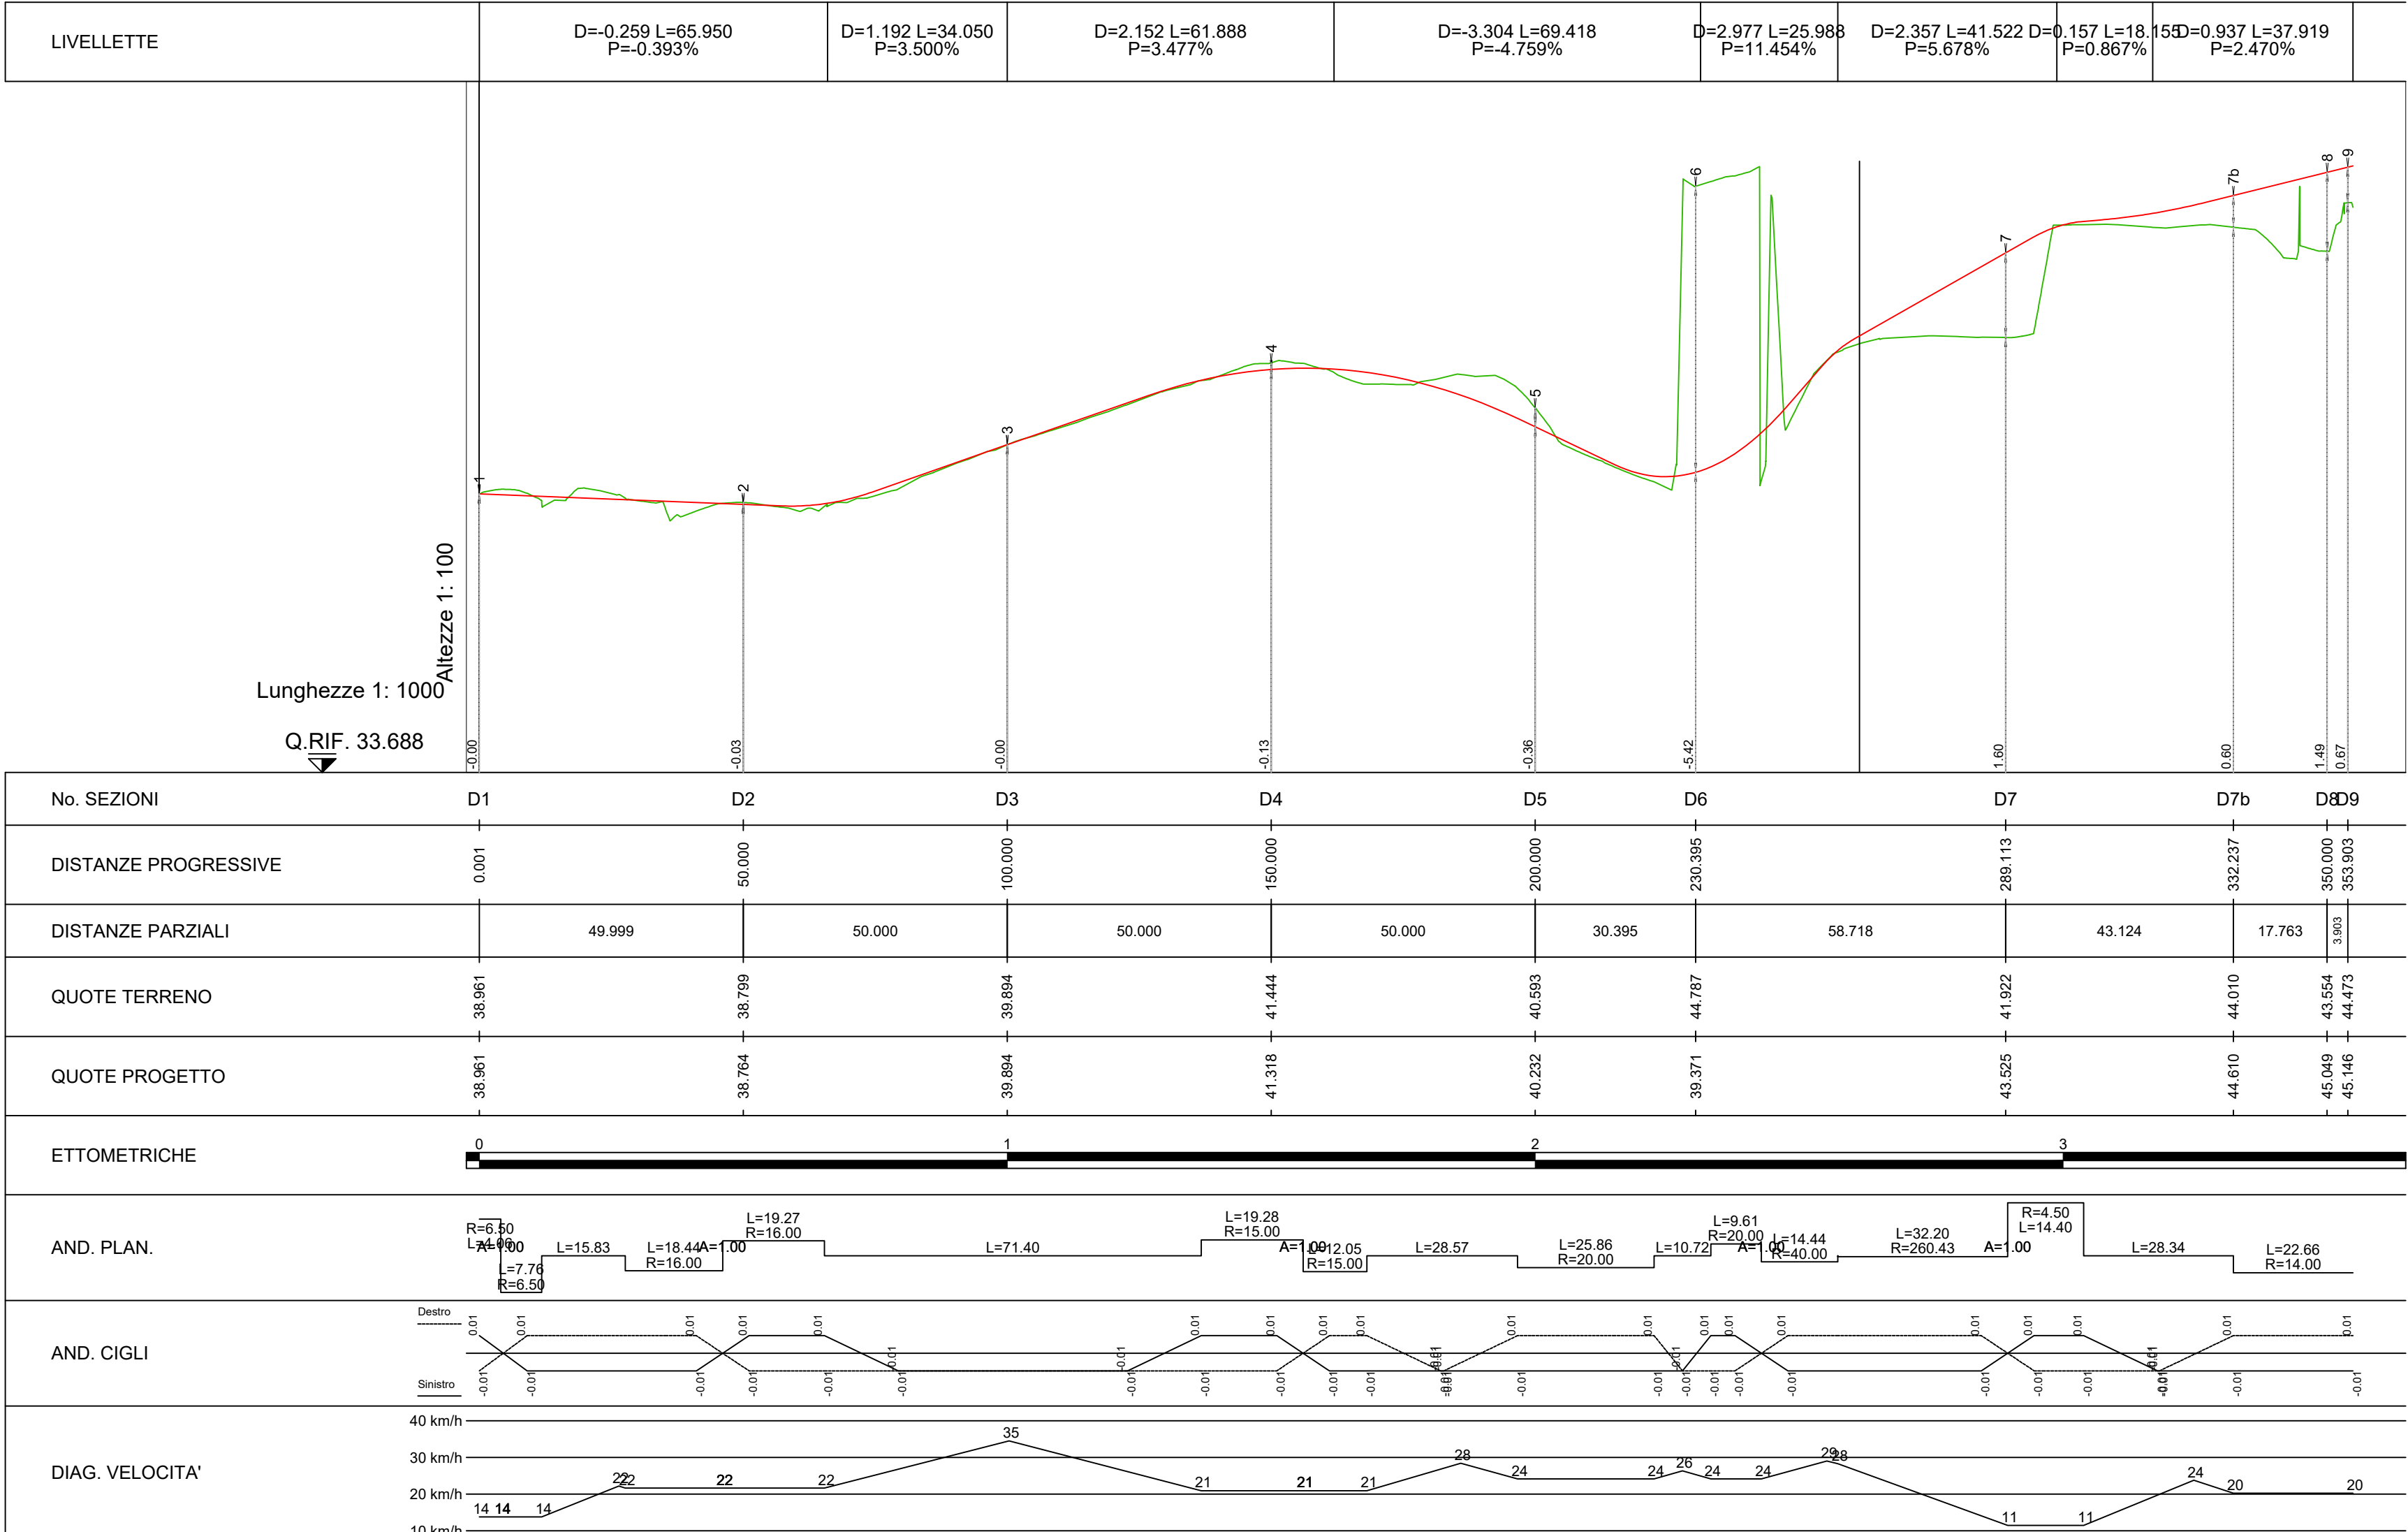

- Città Metropolitana di Firenze -

5° Settore - Servizi Tecnici / Valorizzazione del Territorio

VALORIZZAZIONE E ACCESSIBILITÀ DELL'AREA ARCHEOLOGICA DI GONFIENTI

REALIZZAZIONE PERCORSO DI COLLEGAMENTO TRA LA ROCCA STROZZI E GONFIENTI TRAMITE PISTA CICLBILE E PASSERELLA SUL FIUME BISENZIO

C.U.P. - C81B18000480006

PROGETTO DEFINITIVO

Responsabile del Procedimento: Ing. Domenico Ennio Maria Passaniti

Gruppo di Progettazione

Progetto generale
Ing. Simone Facciolo

Progetto idraulico
Ing. Bernardo Baccan

Relazione geologica
Dr. Maurizio Negri

Progetto strutturale
Ing. Daniele Storti

Piano Sicurezza
Ing. Alberto Antonelli

Arch. Pietro Corliano

Data: NOVEMBRE 20

Elaborato	Oggetto
00700	PRIFILI LONGITUDINALI

500

Progetto generale e idraulica
BF Ingegneria
Via Vasco de Gama 89 - Firenze

Progetto strutturale e sicurezza
ACS Ingegneri
Via Catani 28/c - Prato

Rilievi
GAIAGROUP srl
Via Galileo Galilei, 9 Figline e Incisa Vno

Comune di Campi Bisenzio - Palazzo Comunale - Piazza Dante 36
Sede distaccata - 5° Settore - Servizi Tecnici/Valorizzazione del Territorio
Via Pier Paolo Pasolini 18 - 50013 - Campi Bisenzio (FI)
Tel. 055.89.591 - PEC comune.campi-bisenzio@postacert.toscana.it