



SOVRAPPOSTO RILIEVO SATELLITARE E CATASTO
INDIVIDUAZIONE DELLE AREE DI PROPRIETA' E DEI VINCOLI PRESENTI SULL'AREA

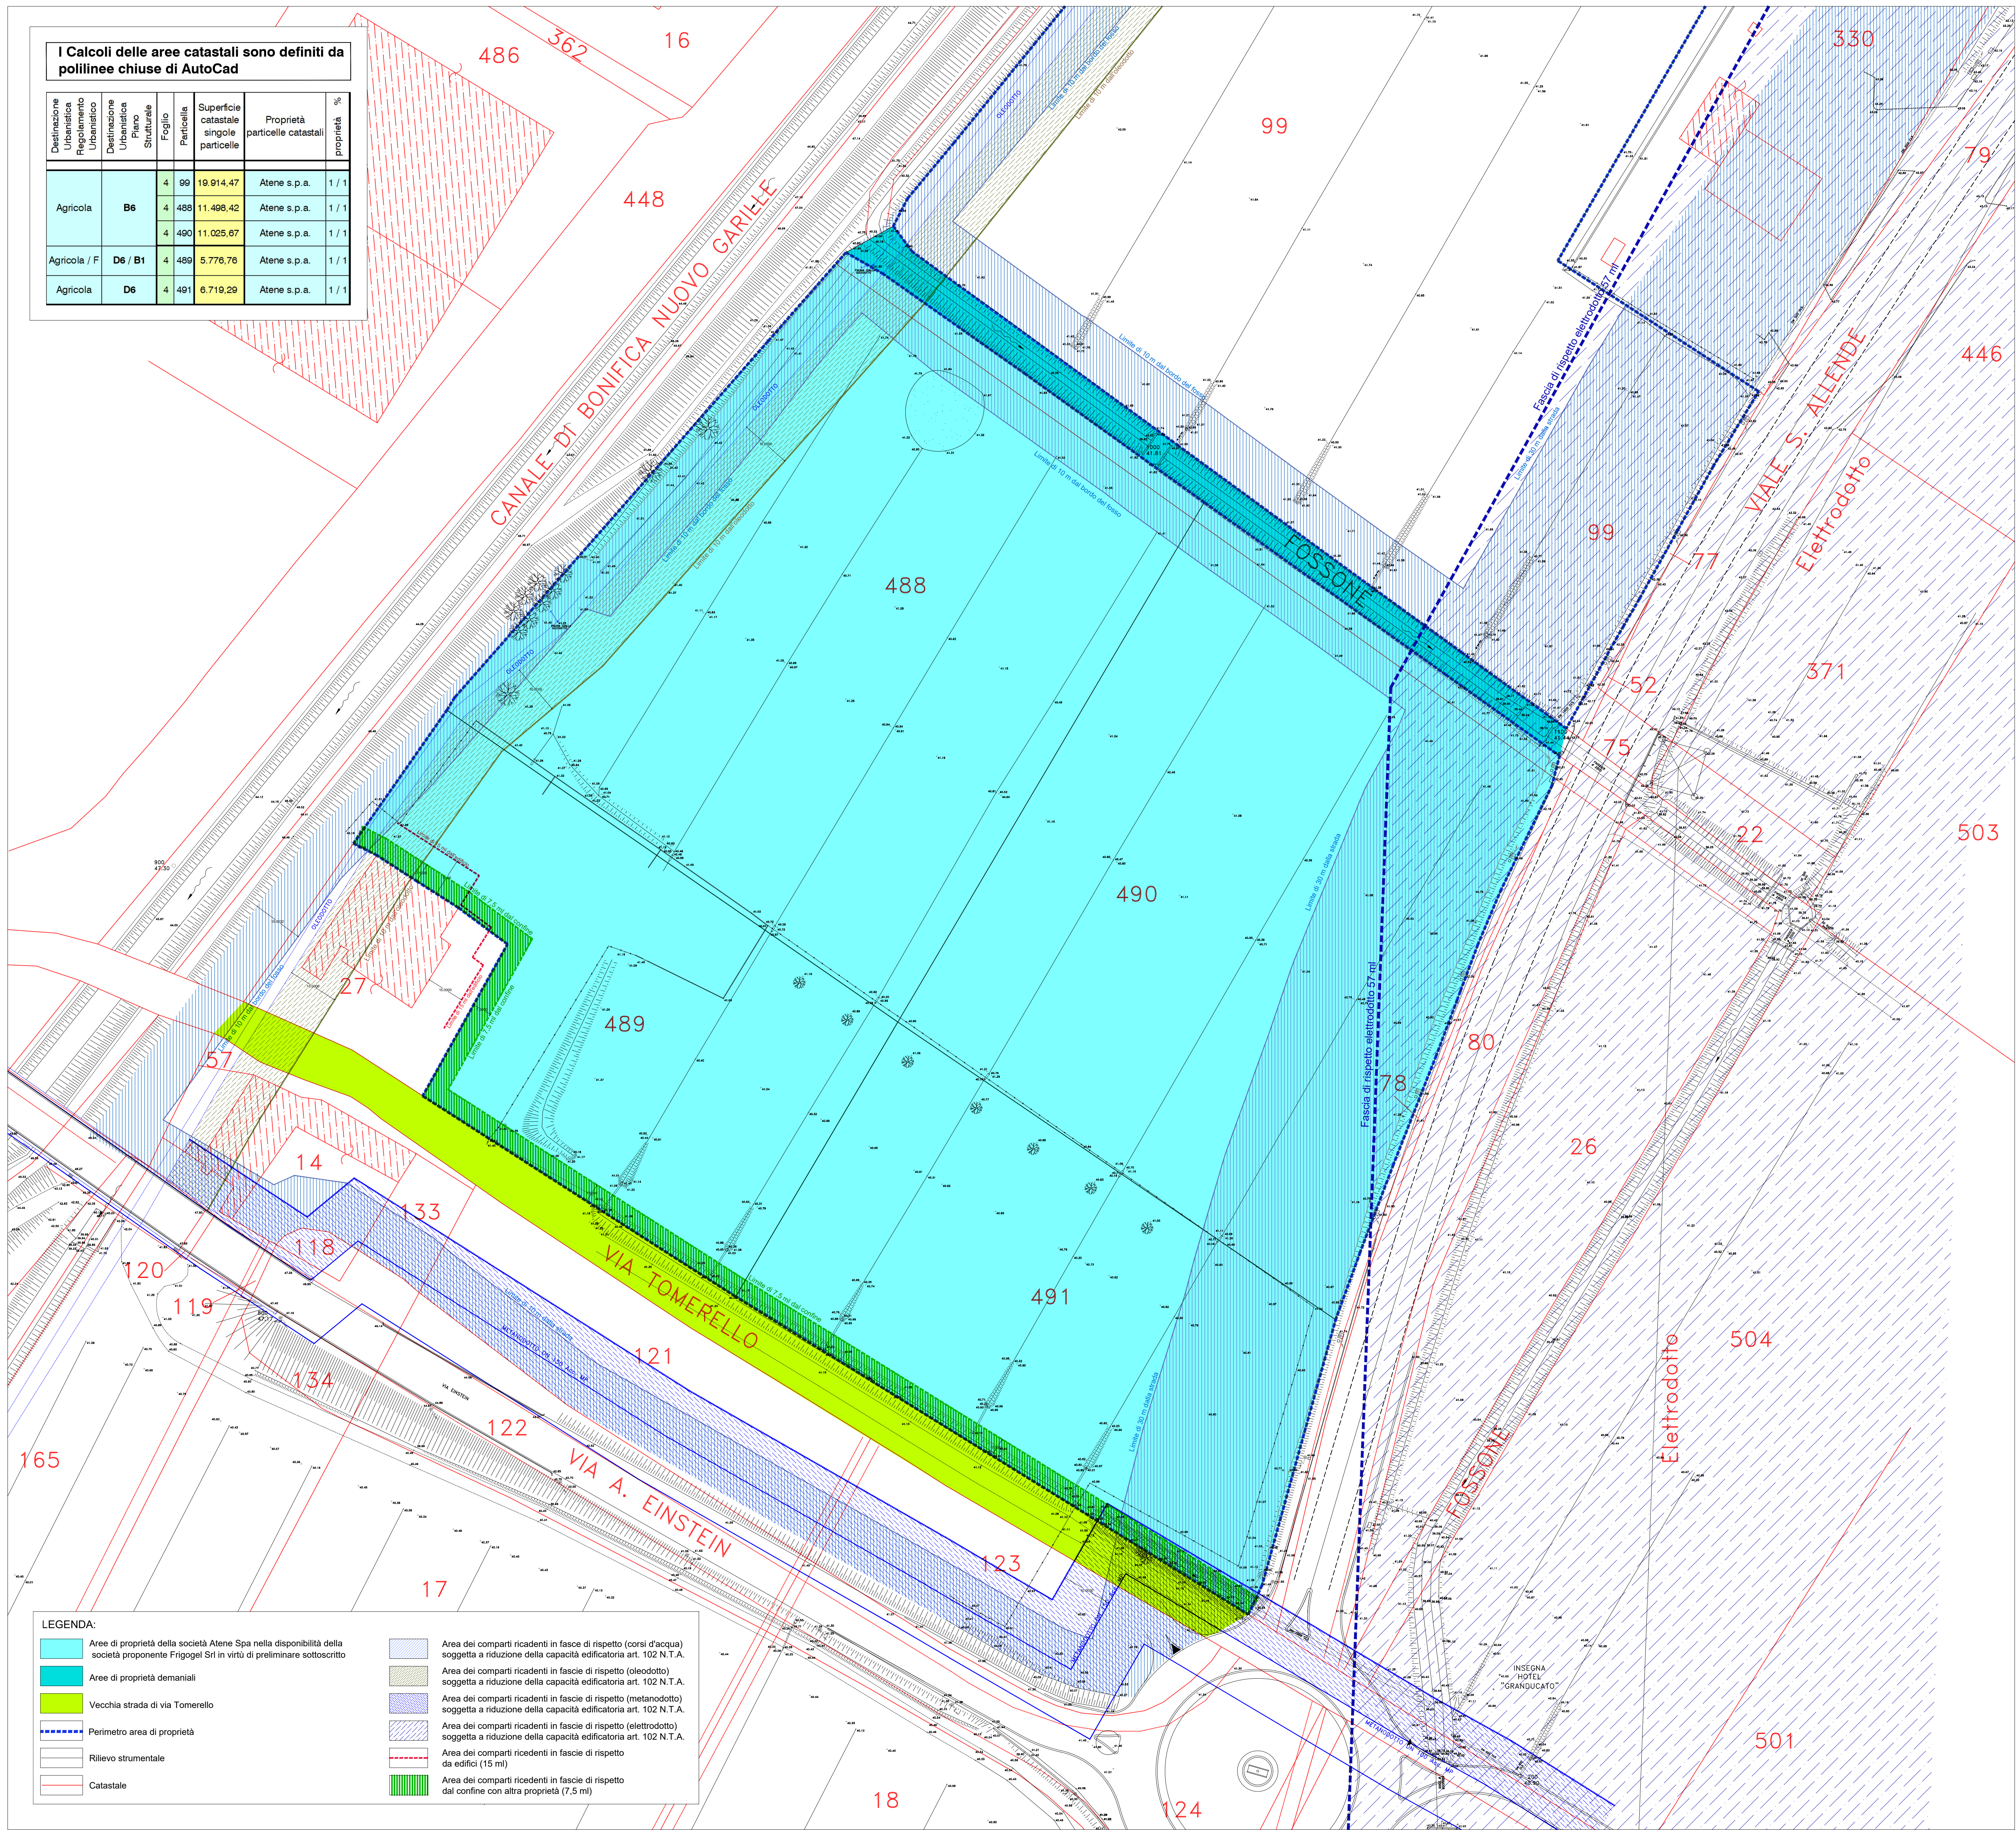


SCALA 1/500

ESTRATTO AEREOFOTOGRAMMETRICO
SCALA 1:2000

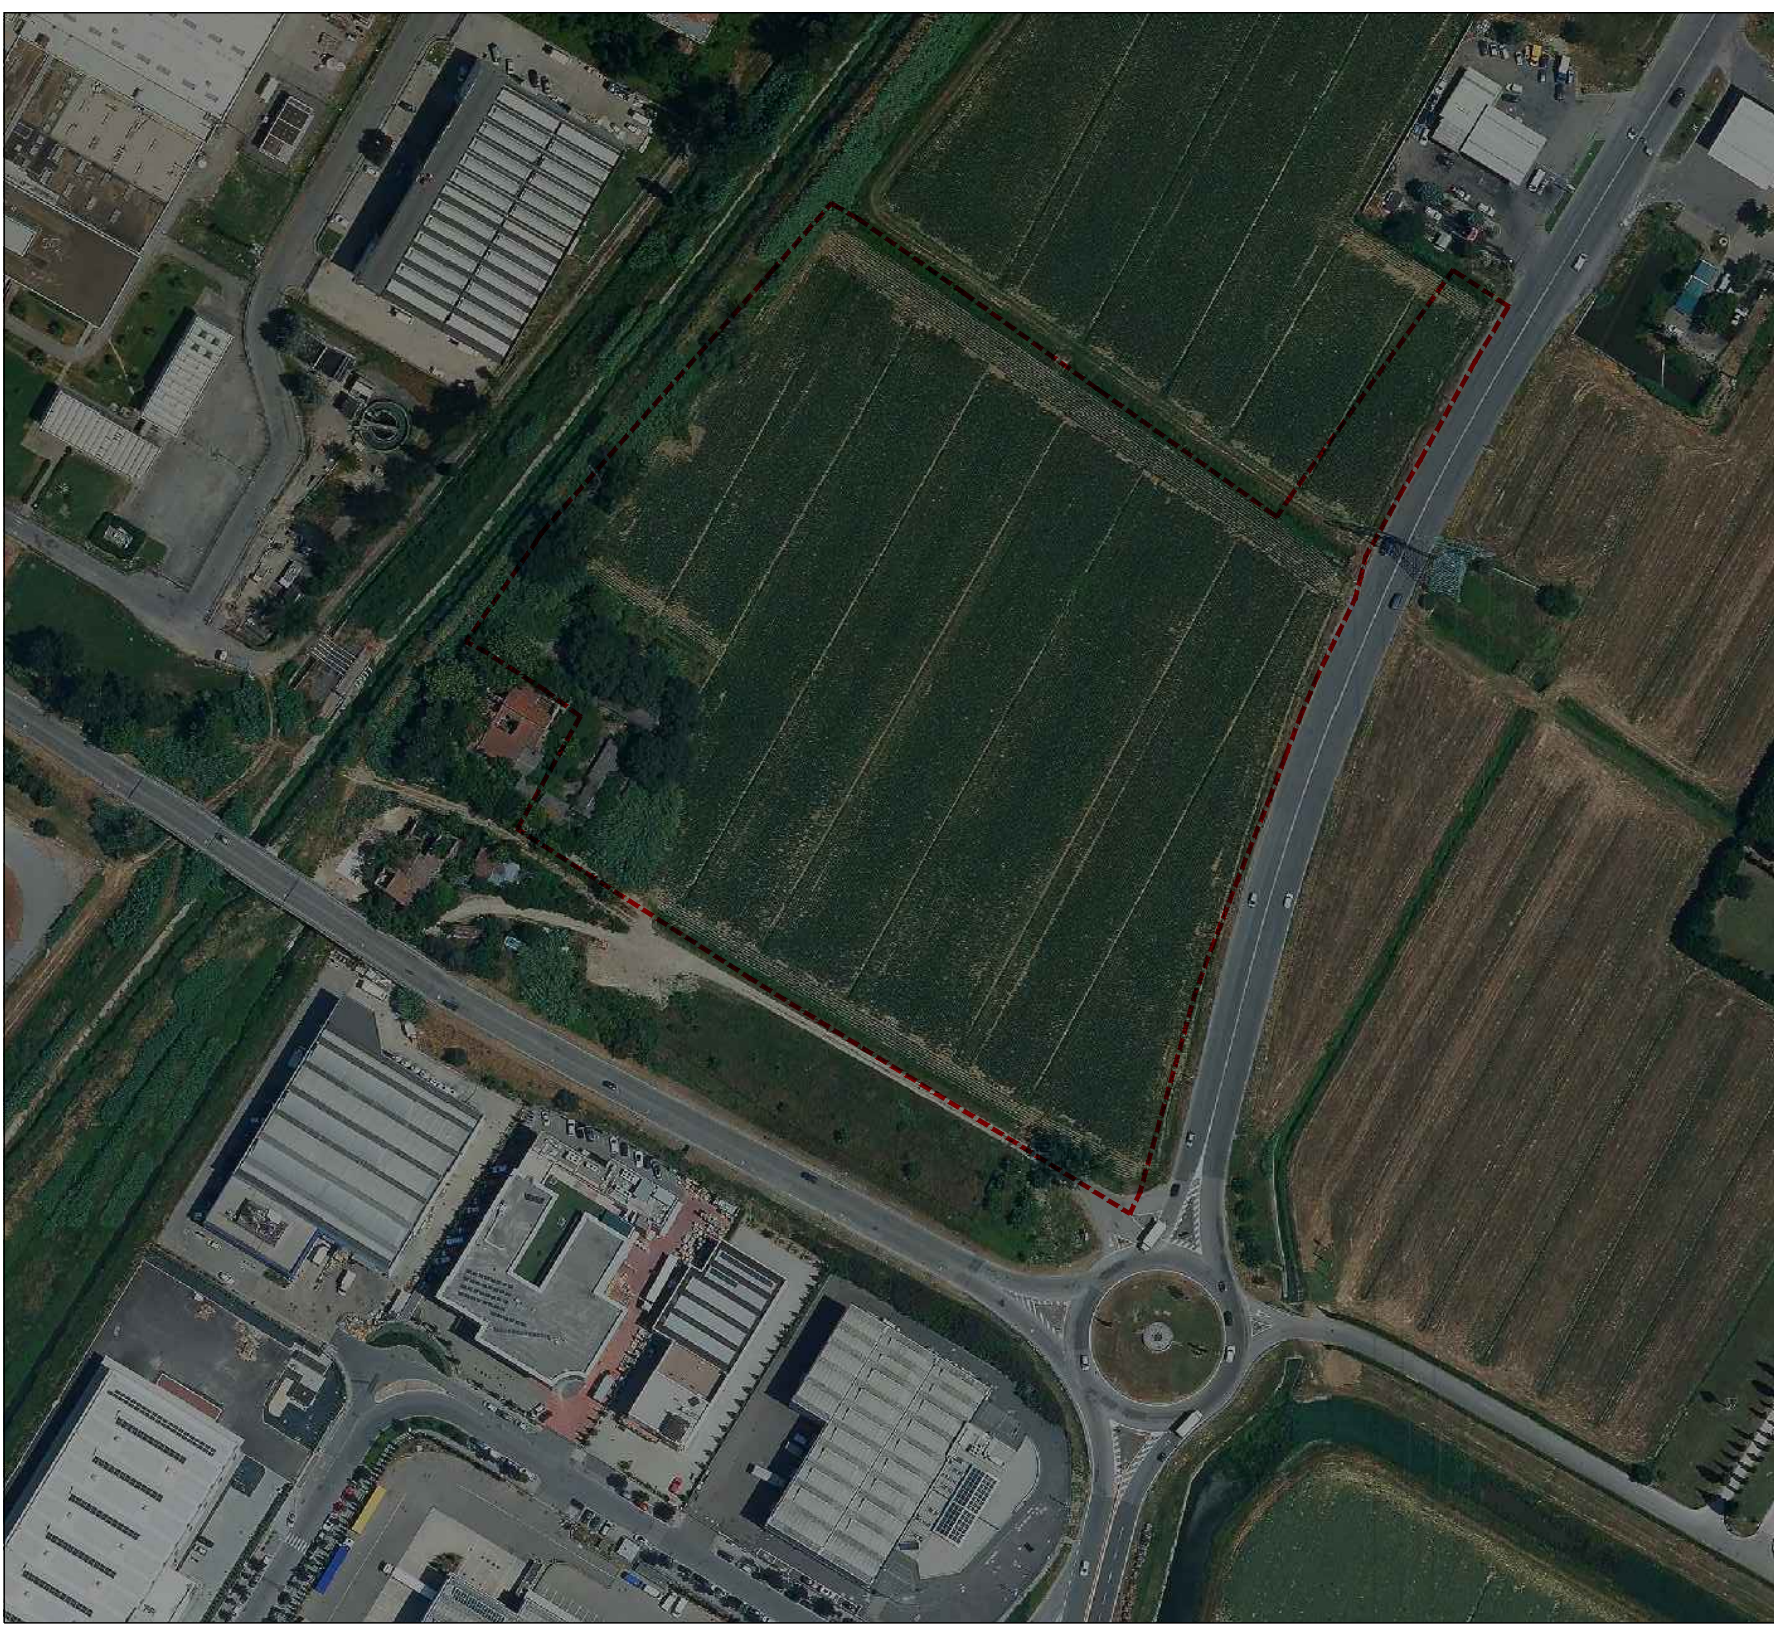

Perimetro area di proprietà - Ambito nuova sede Frigogel Srl + opere di urbanizzazione

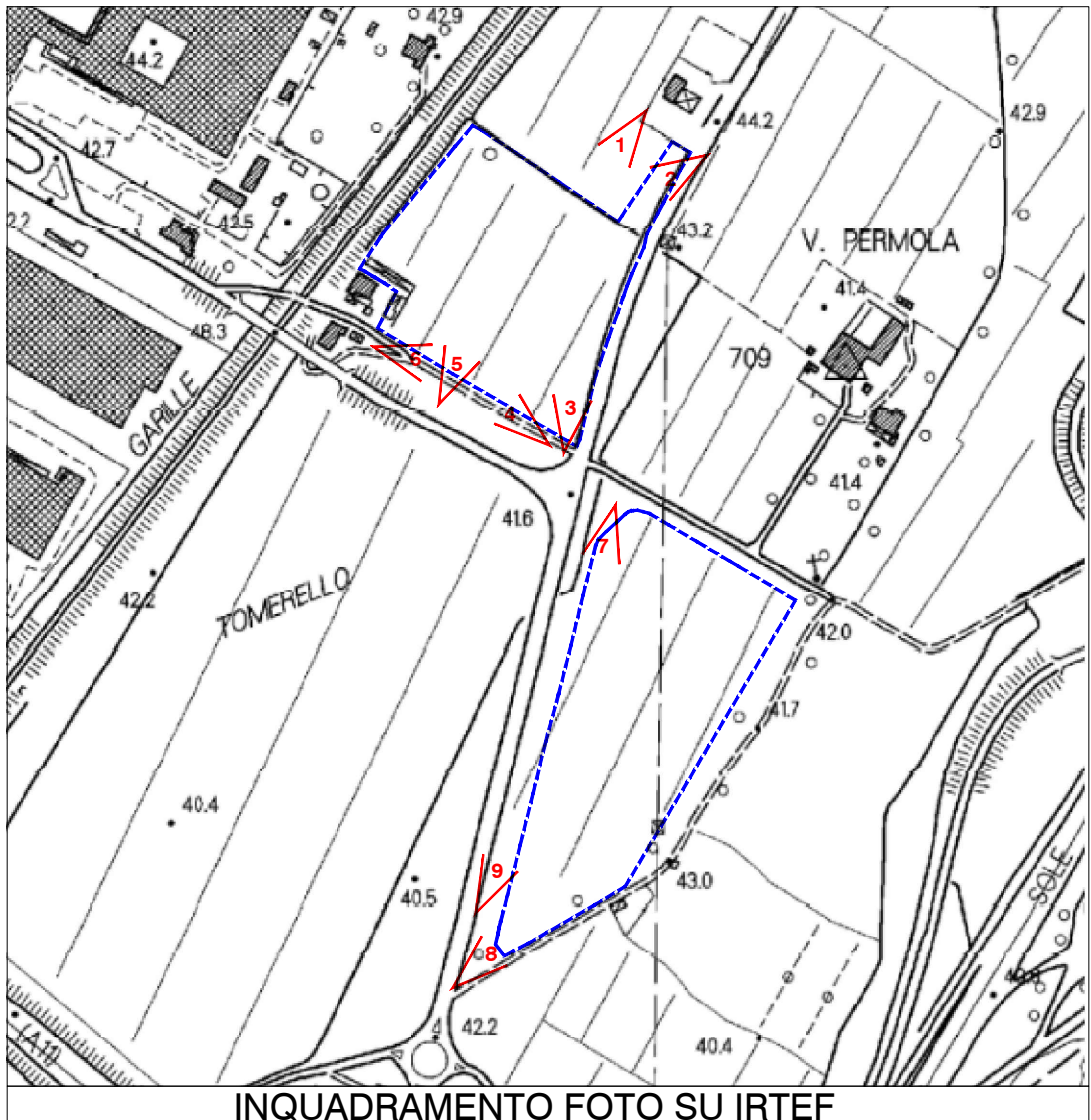

Ambito di intervento Variante SUAP

VISTA ORTOFOTO CON VICOLO PAESAGGISTICO
Fuoriscaia



Area oggetto di variante SUAP con destinazione produttiva

Area oggetto di variante SUAP con destinazione a vasca di laminazione

INQUADRAMENTO FOTOGRAFICO



FOTO 1



FOTO 6



FOTO 2



FOTO 7



FOTO 3



FOTO 8



FOTO 4



FOTO 9



FOTO 5

COMUNE DI CAMPI BISENZIO
VARIANTE SEMPLIFICATA AL R.U. MEDIANTE SUAP
AI SENSI DELL'ART. 35 E ART. 252 ter DELLA L.R. 65/2014
EDIFICIO INDUSTRIALE CON DESTINAZIONE LOGISTICA DEL FREDDO
DA REALIZZARE IN UN'AREA DEL COMUNE DI CAMPI BISENZIO,
LOCALITÀ TOMERELLO, POSTA TRA VIALE S. ALLENDE E VIA A. EINSTEIN

VARIANTE SUAP
SEZIONE B - VERIFICA URBANISTICA

COMITENTE FRIGOGEL s.r.l. Via del Lavoro, 20 - 20121 Milano (MI) P. IVA 0123456789			
PROGETTO	PROJECT MANAGEMENT	EDIBISTEM s.r.l.	
	PROJECT MANAGER	ARCH. GIOVANNI VALENTINI	
	PROGETTISTA ARCHITETTONICO E DIREZIONE LAVORI	ARCH. MARCO VALENTINI	
	PROGETTO OPERE IDRAULICHE E DIREZIONE LAVORI	ING. DAVID MALOSI	
	PROGETTO OPERE DI URBANIZZAZIONE E DIREZIONE LAVORI	ING. DAVID MALOSI	
RESPONSABILI	PROGETTO IMPIANTI	ING. MASSIMO DE MASI	
	RESPONSABILE DELLA SICUREZZA	GEOM. LUCA MOTTA	
GEOLOGO		ING. LUCA GARDONE	
ELABORATO RILIEVO STRUMENTALE FOTO AEREA 1:2000 CON AMBITI DELLA VARIANTE DOCUMENTAZIONE FOTOGRAFICA VINCOLI E FASCE DI RISPETTO			
REVISIONE		DESCRIZIONE	DATA
1		PRESENTAZIONE	AGOSTO 2019
2		INTEGRAZIONE A SOSTITUZIONE	LUGLIO 2020
3		INTEGRAZIONE A SOSTITUZIONE	DICEMBRE 2020

B 1