

TAV. N.
C

PIANO RESIDENZIALE 7.2
all'interno di via San Giusto

PIANO DI MASSIMA UNITARIO (P.M.U)

Scala:
1:100


Data:
Rev. 08/2015

Descrizione:
TIPOLOGIE ABITATIVE :
Abitazione bifamiliare terratetti speculari


Progettisti :
Dott. Arch. SIMONA MANETTI
Dott. Arch. MATTEO CALDIROLA

Collaboratori:
Geom. STEFANO SETTESOLDI
Geom. SIMONE SORRENTINO

Proprietà:

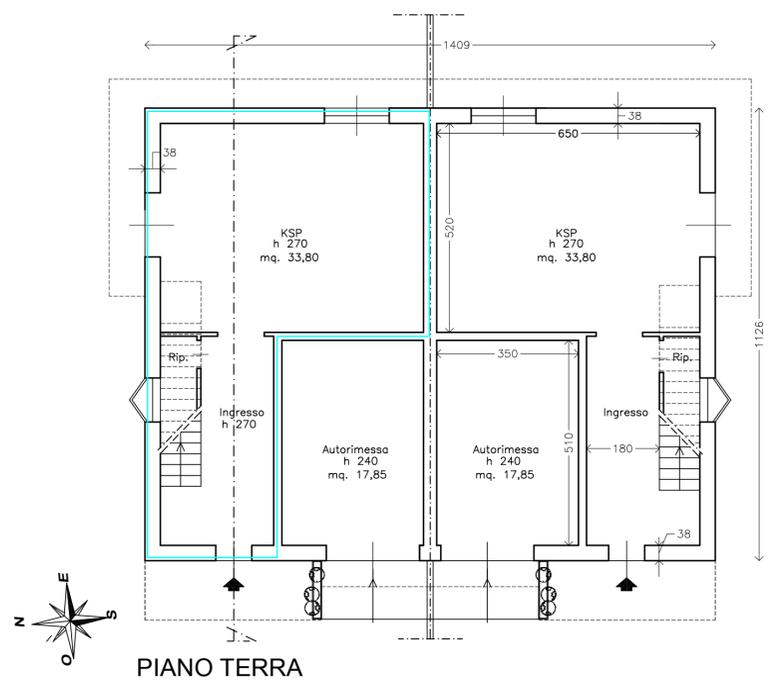

SUL residenziale piano terra mq 56,59
SUPERFICIE COPERTA MQ.158,65

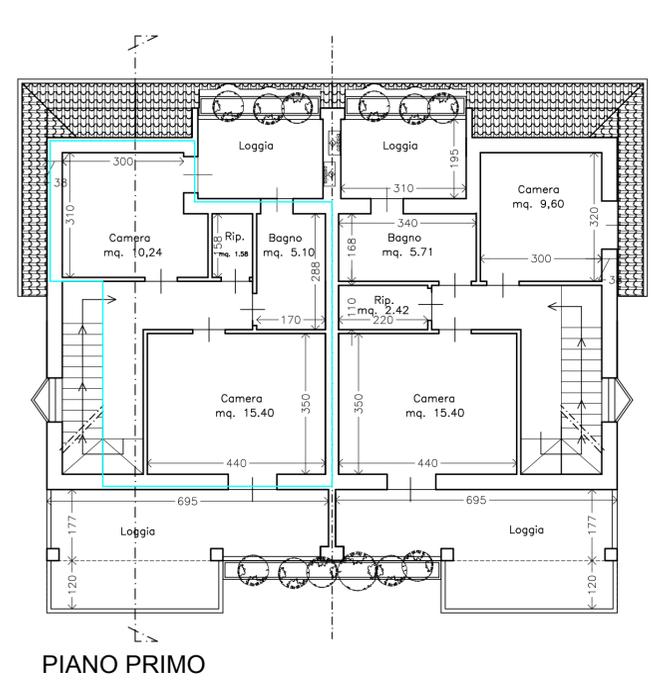

SUL residenziale piano primo mq 48,00

