

TAV. N.
E3



COMUNE DI CAMPI BISENZIO

PIANO ATTUATIVO AREA "BC" COMPRESA
FRA VIA B. BUOZZI, VIA DELLE VIOLE
E VIA DEL GELSOMINO




Descrizione:
PLANIMETRIA GENERALE - SEZIONI
DISTANZE CONFINI - QUOTE ALTIM. E FONDAMENTALI


Progettista: Arch. SIMONA MANETTI
Collaboratore: Geom. SIMONE SORRENTINO
Studio tecnico : Via B. Buozzi n. 50
50013 Campi B.zio (FI) Tel. : 055.890917
338.7417182 arch.manetti@gmail.com
334.2678374 sorrentinosimone@gmail.com

Committente :
Giusti Costruzioni srl

Raggi di curvatura

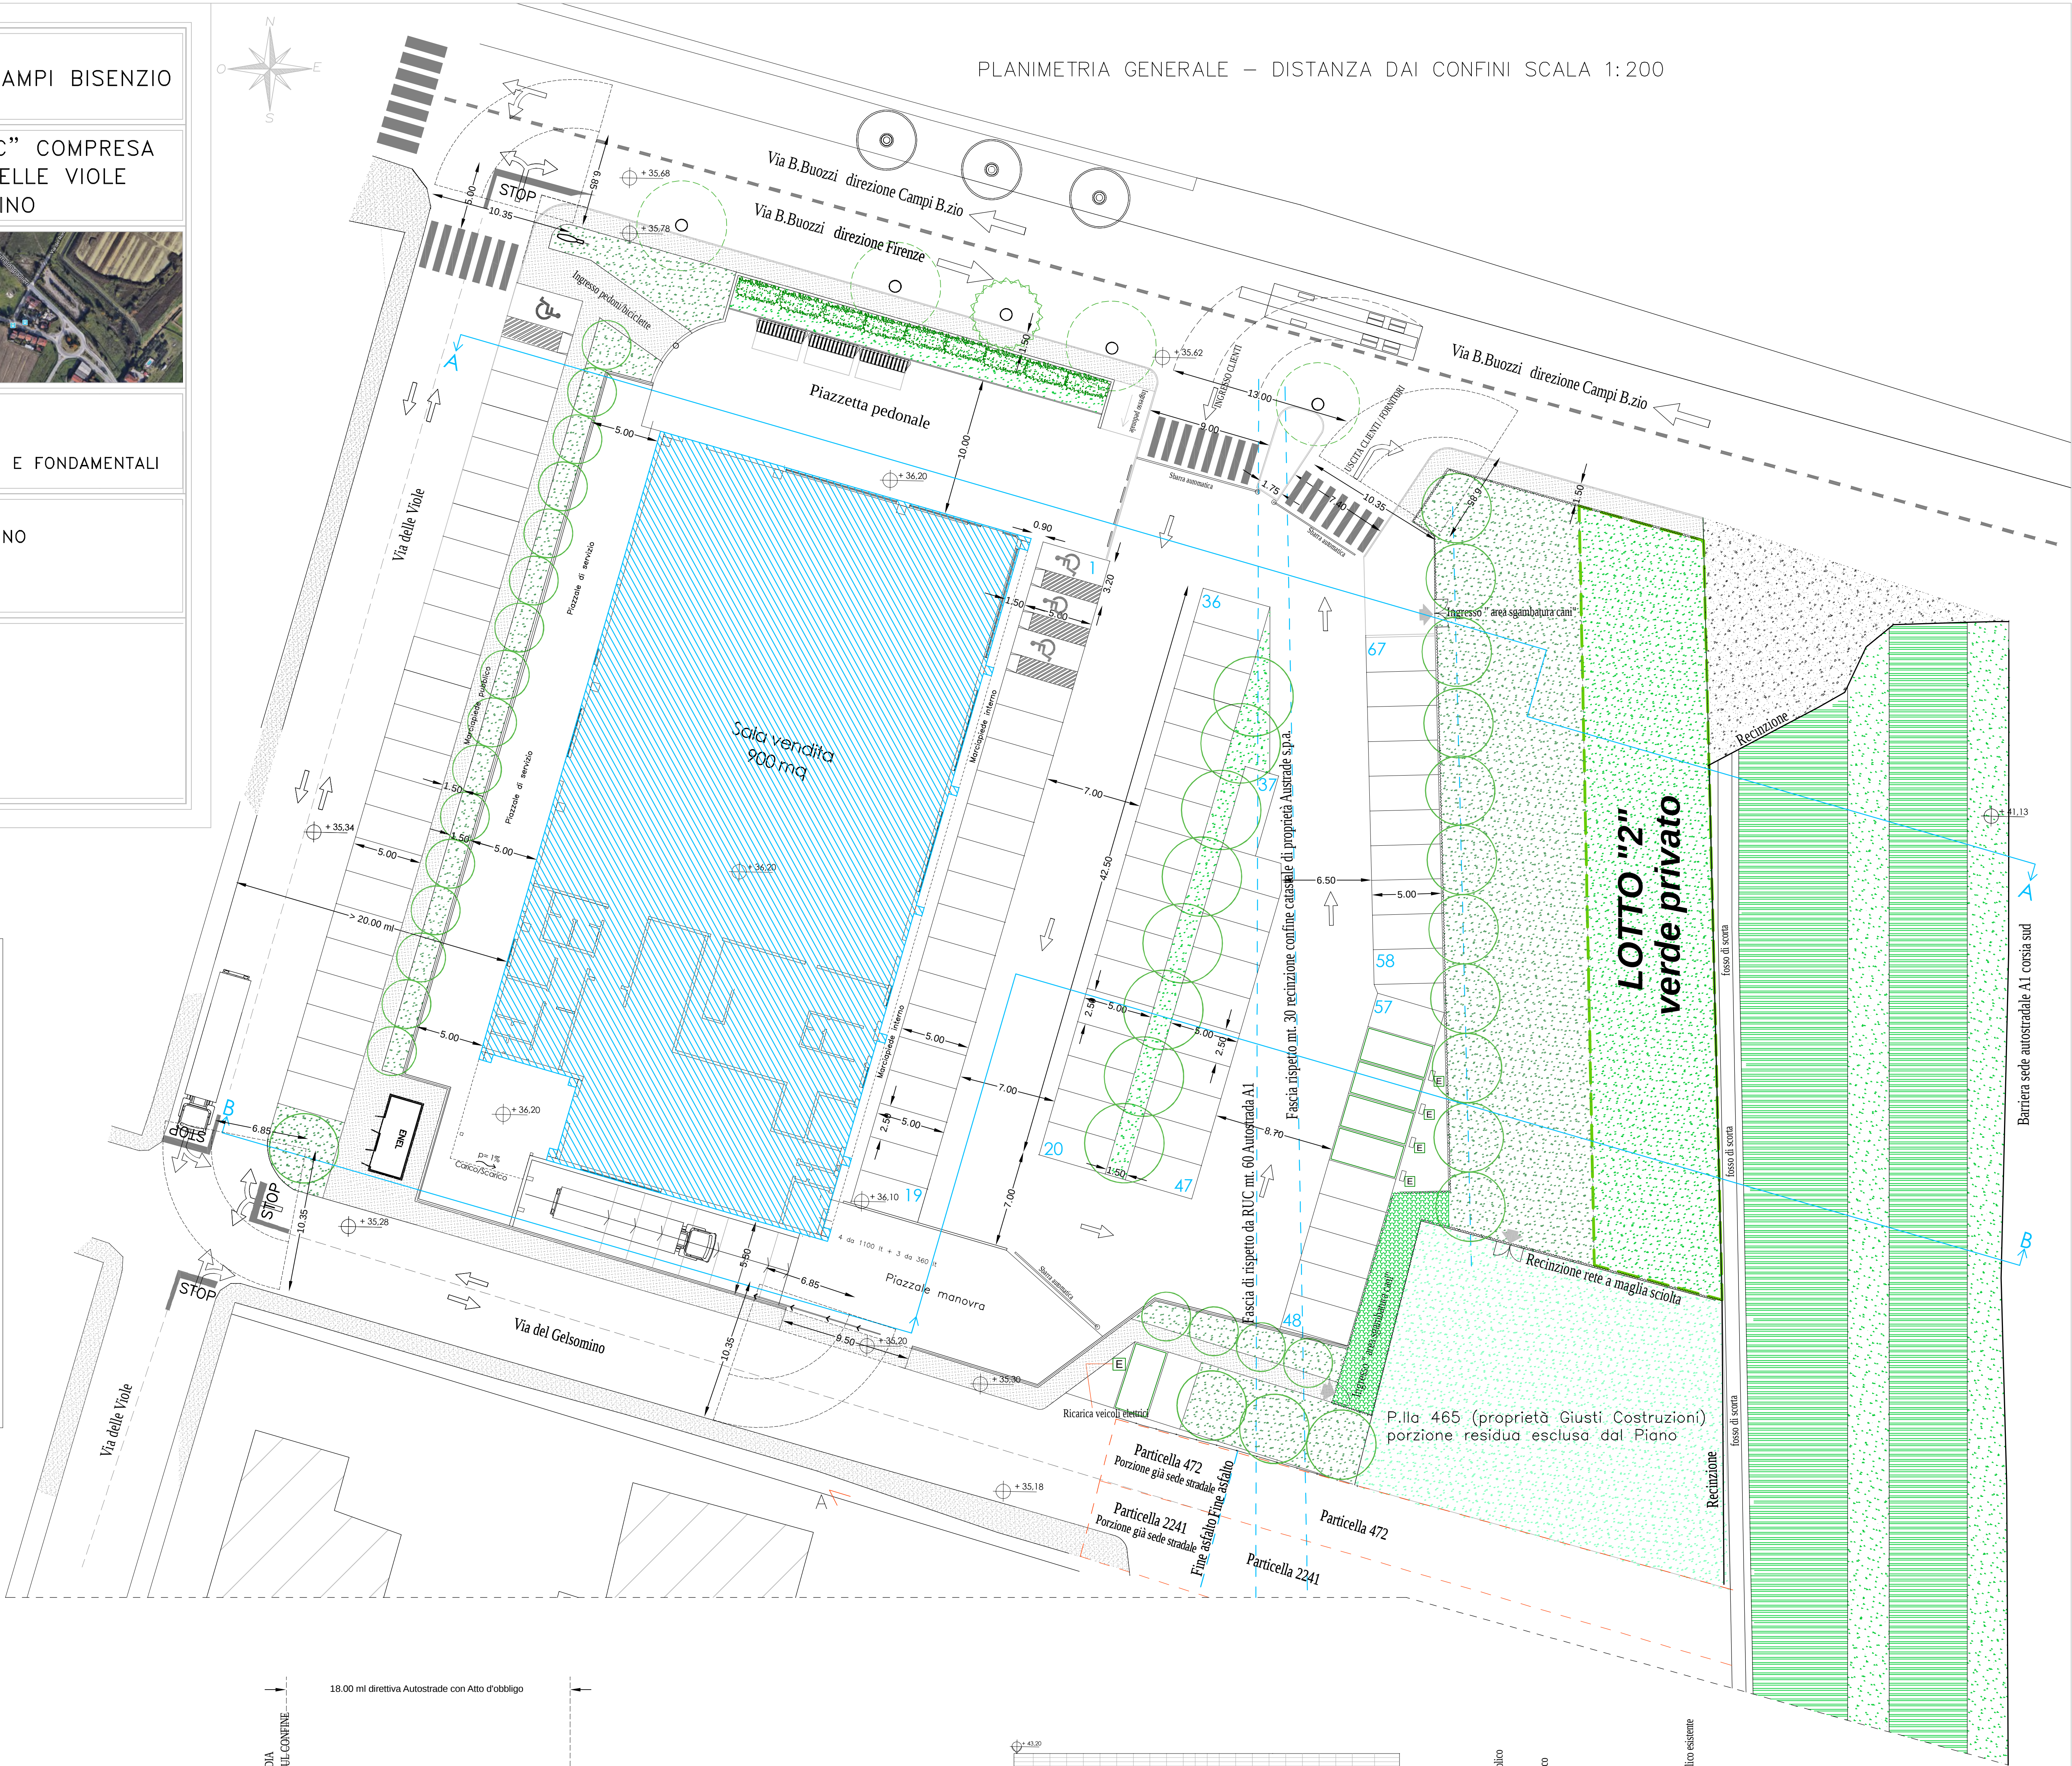

SEZIONE AA e PROSPETTO FRONTALE su Via Buozzi_1:200

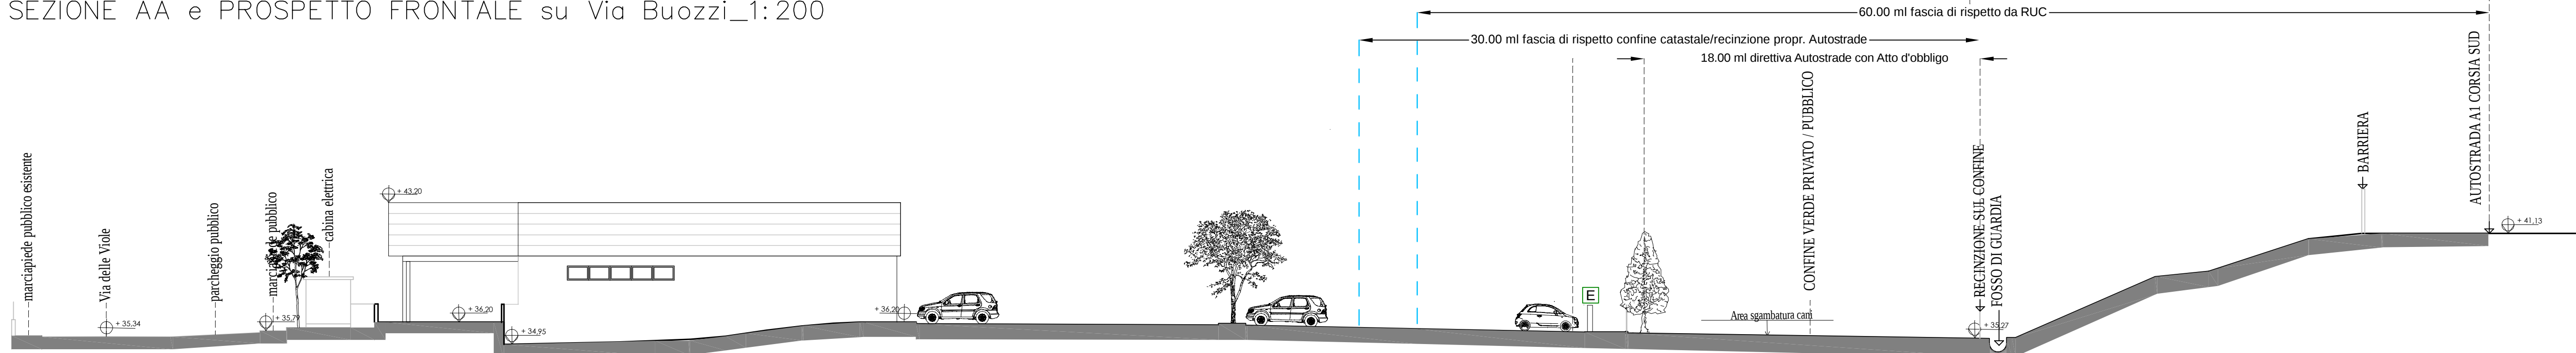

SEZIONE B-B e PROSPETTO TERGALE su via del Gelsomino_1:200