

COMUNE DI CAMPI BISENZIO

- AREA "BC" -

P.U.C.1

VIA ERBOSA / VIA VASCO PRATOLINI
FRAZIONE SAN DONNINO



COMITENTE:

R.P. IMMOBILIARE s.r.l. -

con sede in Signa - Via Arte della Poggia nc. 21

Amministratore unico:

RINDI CORRADO -

- C.F. RND CRD 364271728Q

ARCH. ANTONIO MAHIEU




LEGENDA
ESTRATTO DI MAPPA CATASTALE
PERIMETRO "BC"
PERIMETRO P.U.C.
AREA DI PROPRIETÀ RICADENTE IN
FASCIA DI RISPETTO
FASCIA DI RISPETTO
AREA INSERITA
NEL P.U.C. P.LLA 90+PORZ. 900
P.LLA 90
AMPLIAMENTO SEDE STRADALE

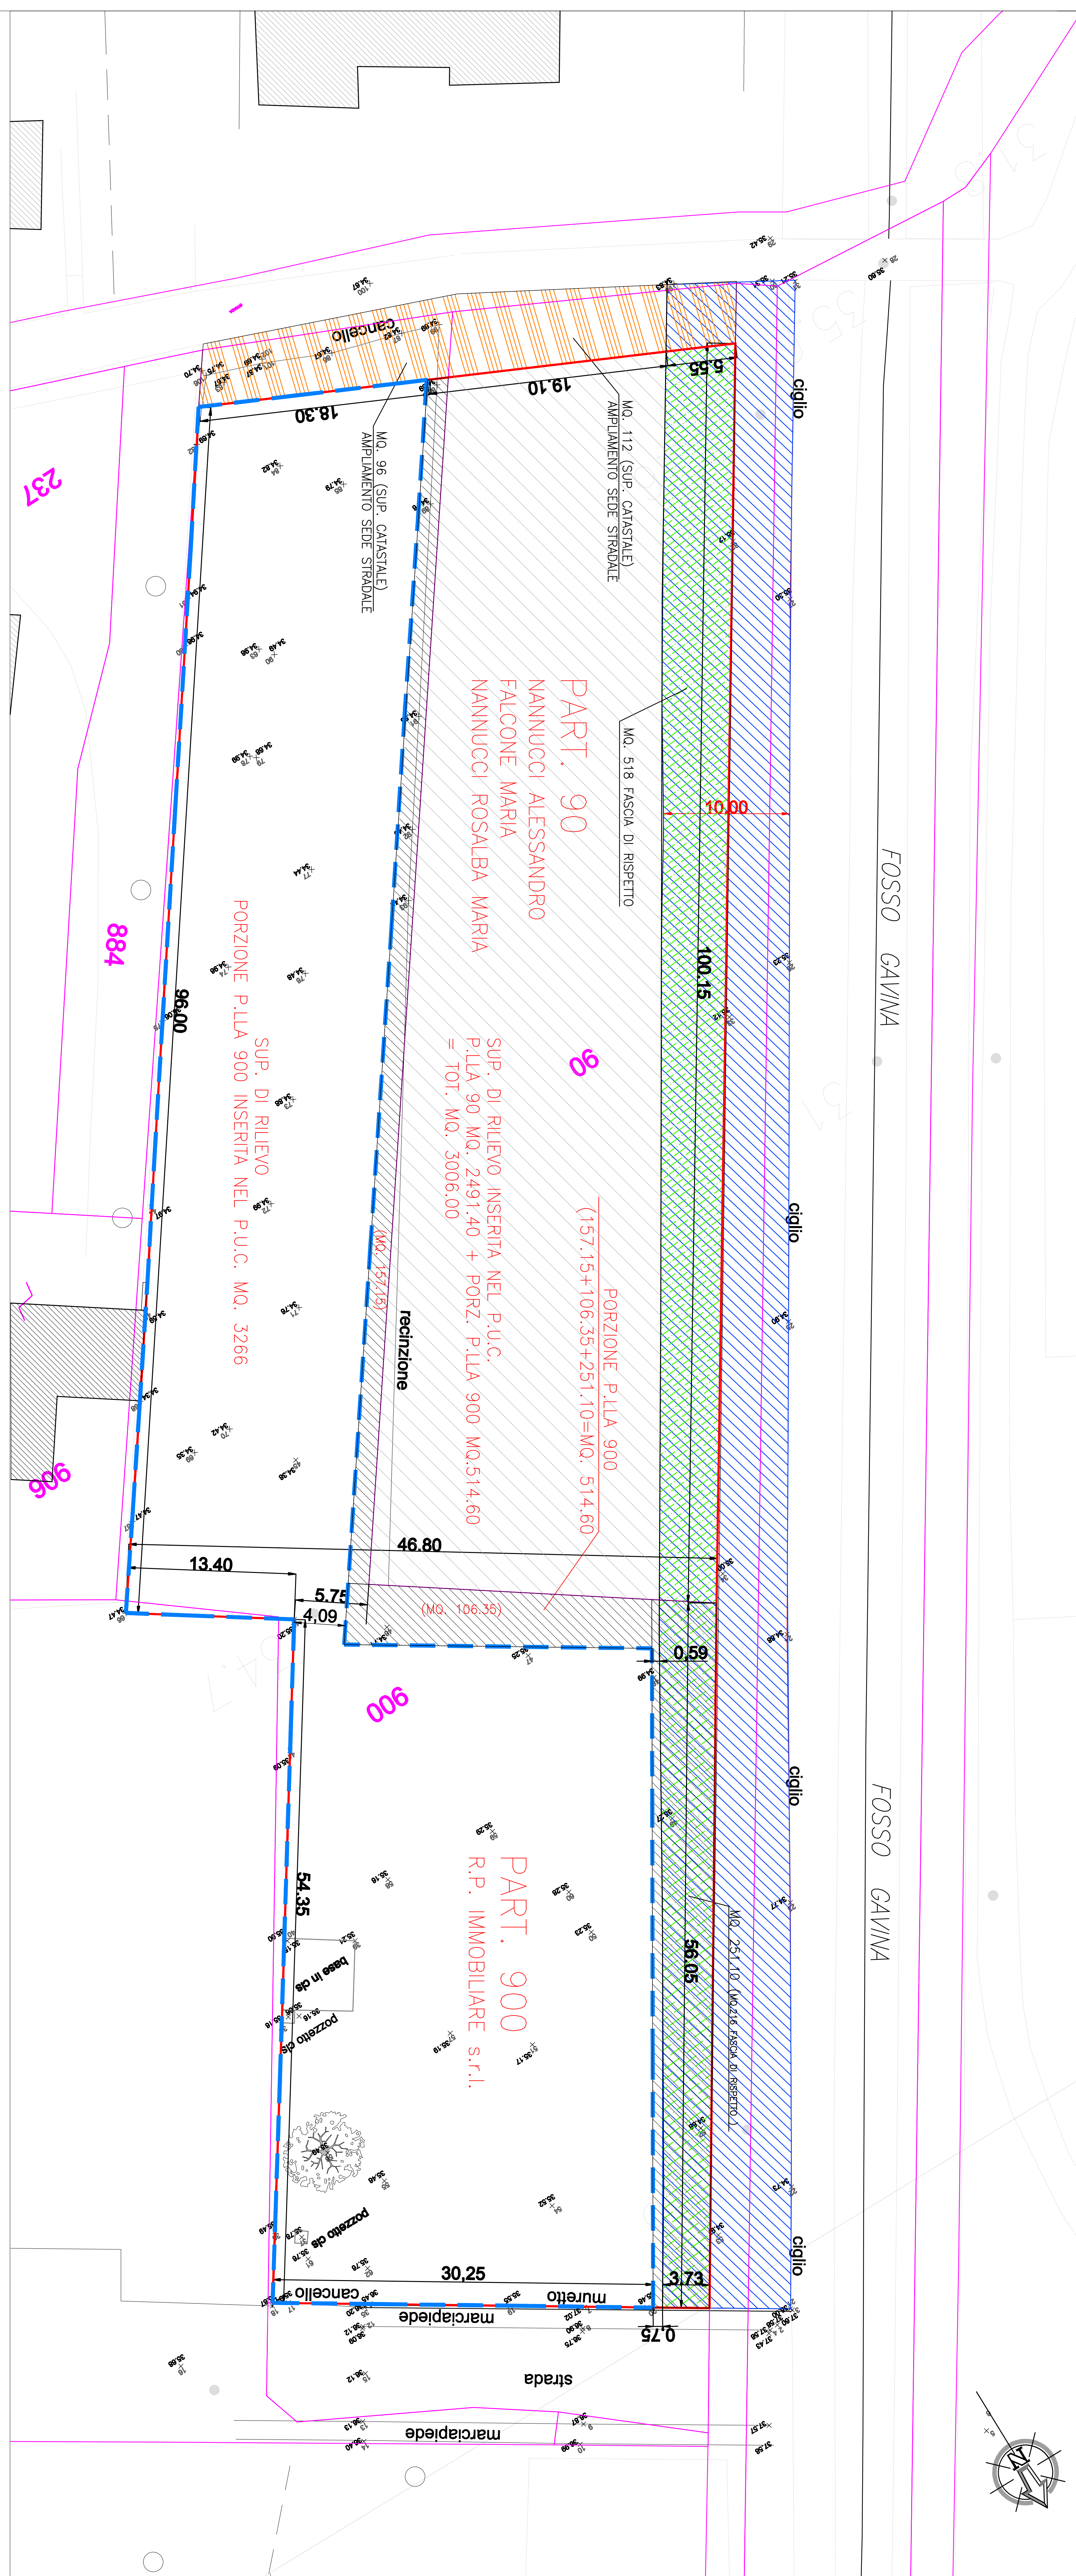


TABELLA PARAMETRI URBANISTICI	
DA R.U.C. - RESIDENZIALE	







SUPERFICIE TERRITORIALE TOTALE

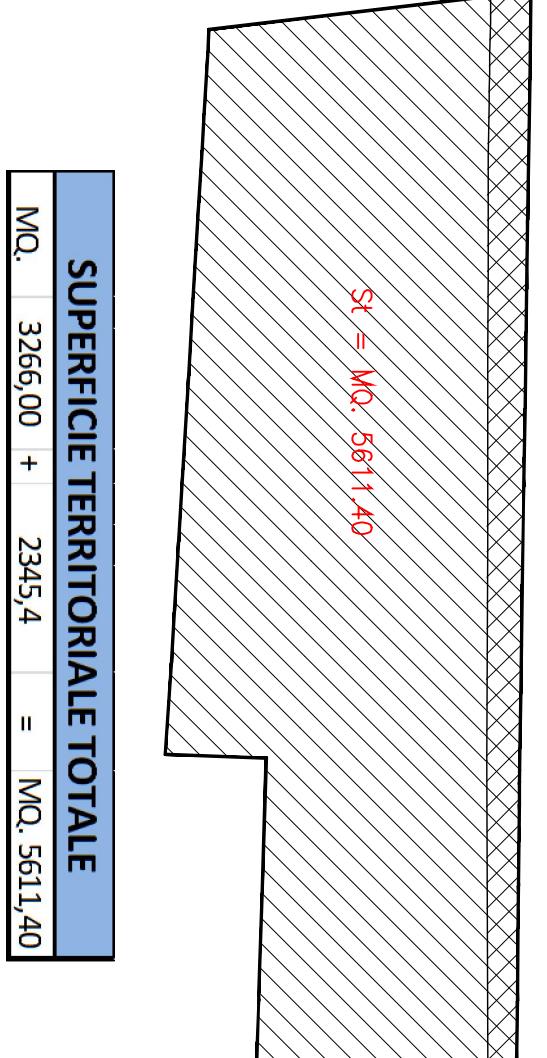

PUC "1"

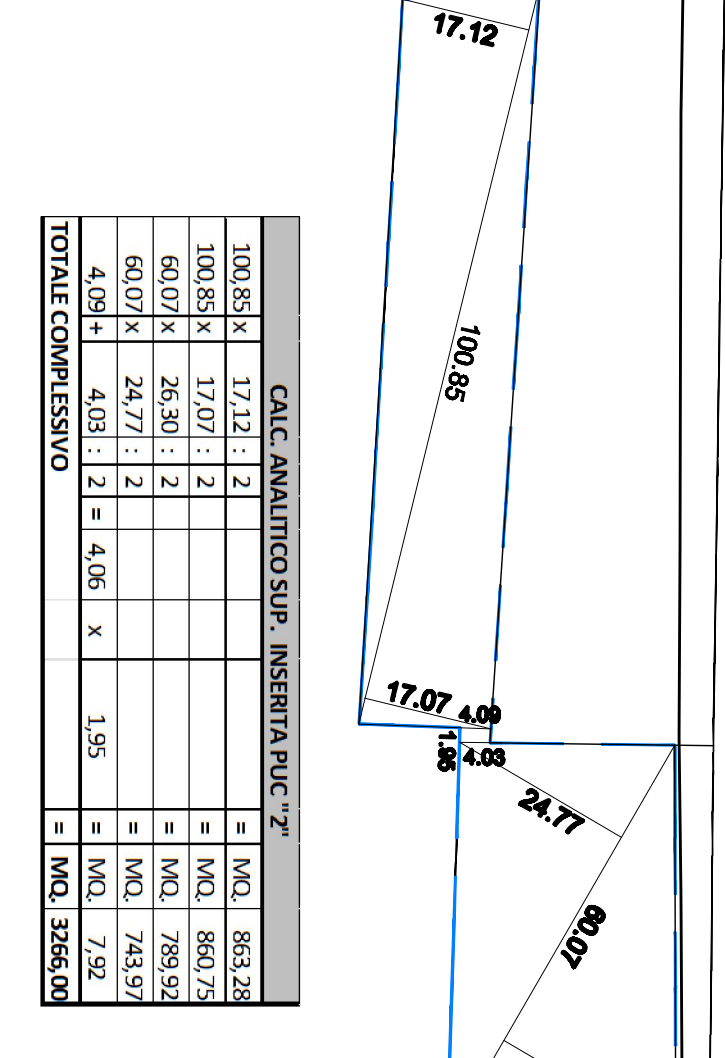

PUC "2"

