


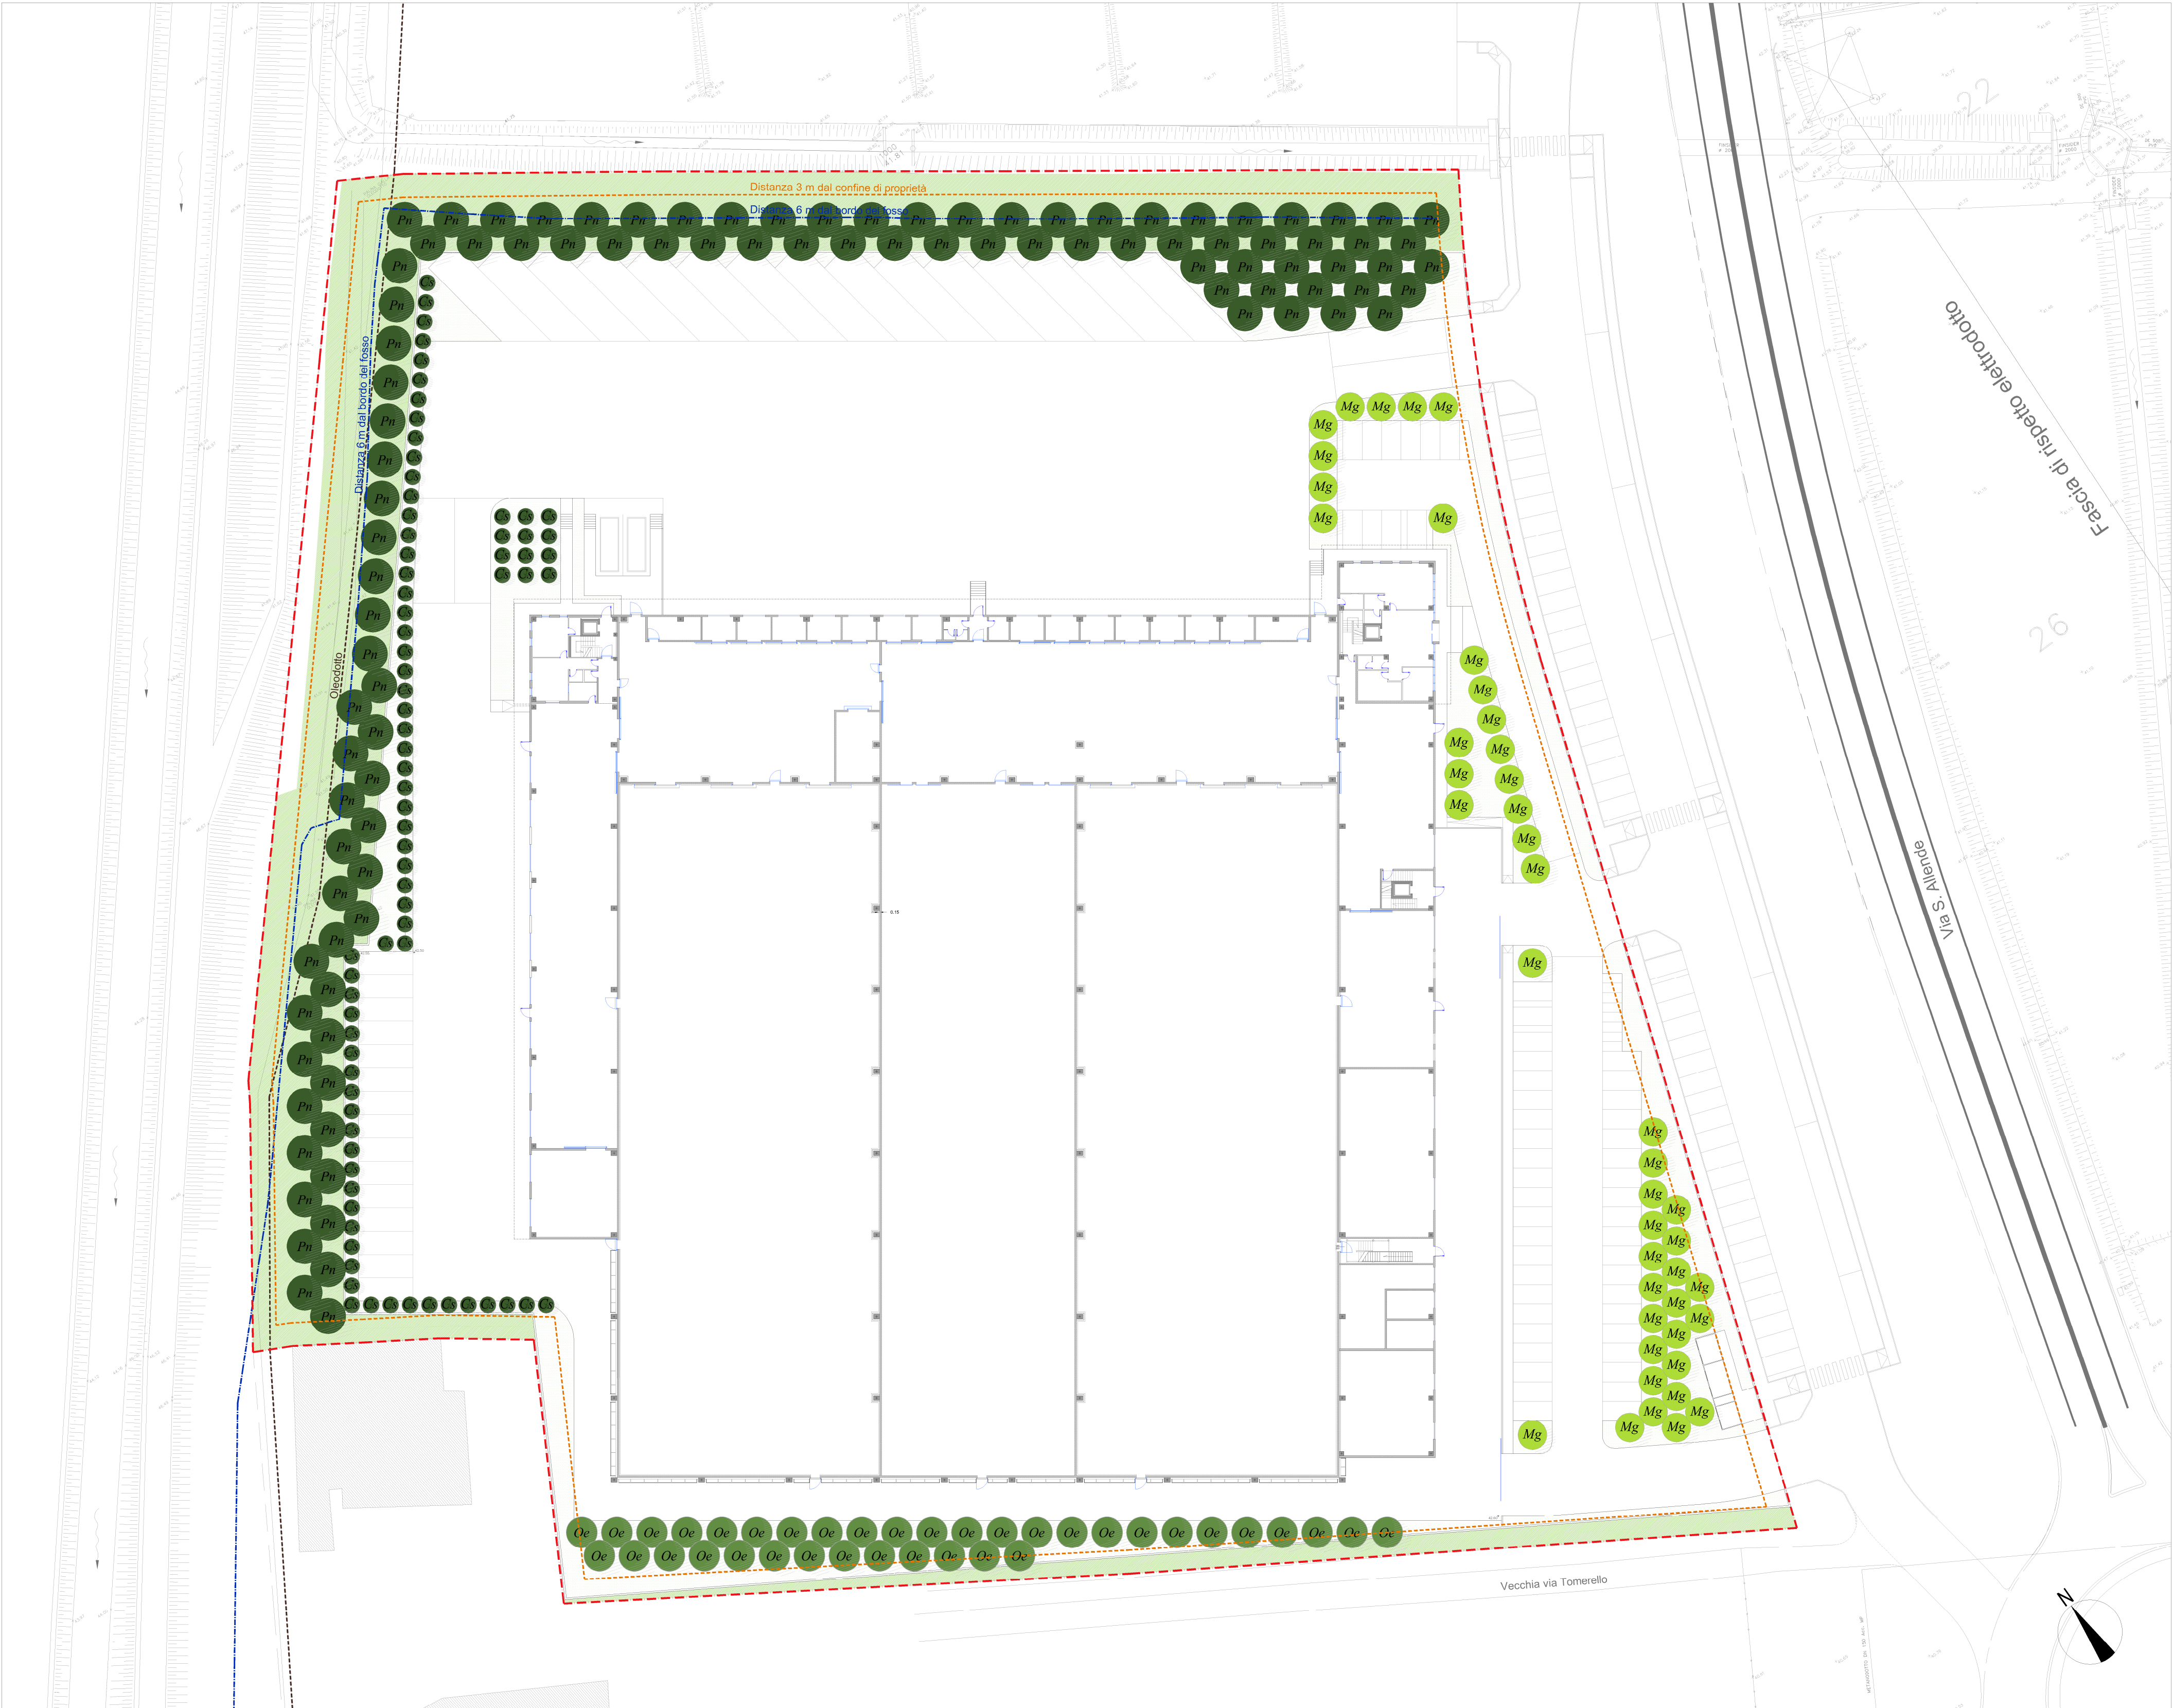

VERIFICA DENSITÀ ARBOREA

DENSITA' ARBOREA MINIMA RICHIESTA

Numero alberature ad alto fusto minimo richiesto = 1 unità ogni 100 mq di S.I.
25.707,55 mq /100 = 257,07 = 257 unità

DENSITA' ARBOREA DI PROGETTO

Alberature ad alto fusto di progetto = 257 unità

* Calcolo e verifica della densità arborea effettuati ai sensi dell'art. 46 delle NTA del RUC.

NUMERO SPECIE VEGETALI ARBOREE		
SPECIE VEGETALI ARBOREE		NUMERO
Pn	Pioppo cipressino <i>Populus nigra italica</i>	99
Mg	Magnolia <i>Magnolia grandiflora</i>	44
Cs	Cipresso <i>Cupressus sempervirens</i>	77
Oe	Olivo <i>Olea europaea</i>	37
TOTALE		257

LEGENDA

Confine di proprietà catastale

Confine con opere di urbanizzazione



Distanza 3 m dal confine di proprietà

Oleodotto

Distanza 6 m dal bordo del fosso

Superfici a verde private

Alberi ad alto fusto - 257 unità

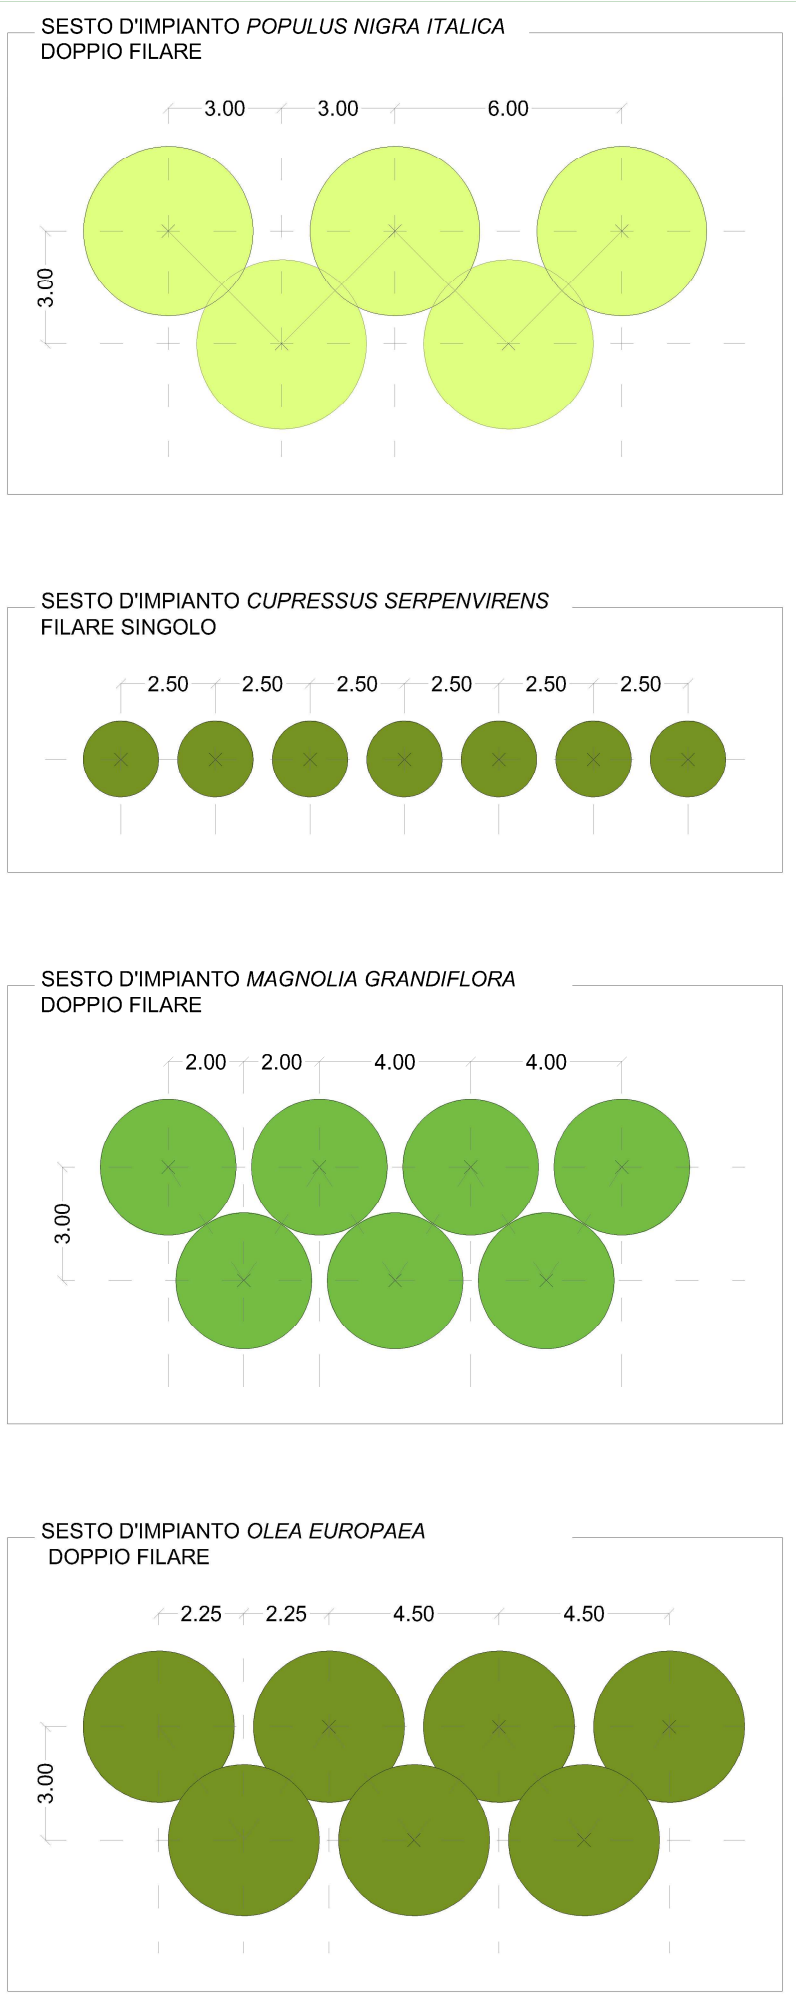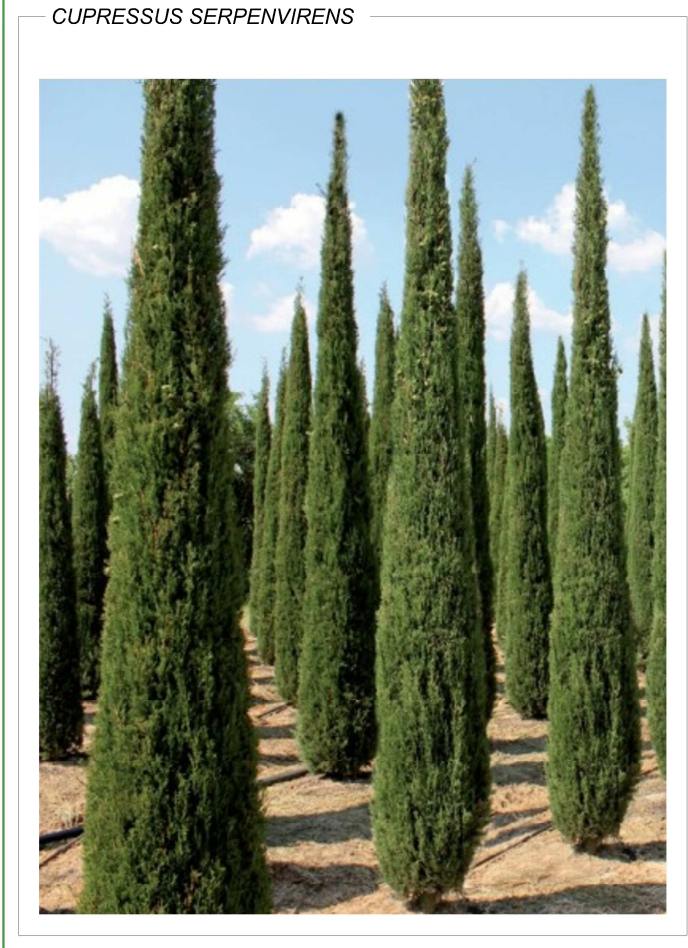

COMUNE DI CAMPI BISENZIO

VARIANTE SEMPLIFICATA AL R.U. MEDIANTE SUAP

AI SENSI DELL'ART. 35 E ART. 252 ter DELLA L.R. 65/2014

EDIFICIO INDUSTRIALE CON DESTINAZIONE LOGISTICA DEL FREDDO

DA REALIZZARE IN UN'AREA DEL COMUNE DI CAMPI BISENZIO,

LOCALITÀ TOMERELLO, POSTA TRA VIALE S. ALLENDE E VIA A. EINSTEIN

VARIANTE SUAP

SEZIONE EDILIZIA - PERMESSO DI COSTRUIRE

COMITENTE

FRIGOGEL s.r.l.

Via de Le Pratto, 33/b - 50041 Calenzano (FI)
P.IVA 0151840490

PROGETTISTI

PROJECT MANAGEMENT

EDISISTEM s.r.l.

PROJECT MANAGER

ARCH. GIOVANNI VALENTINI

PROGETTISTA ARCHITETTONICO E DIREZIONE LAVORI

ARCH. MARCO VALENTINI

PROGETTO OPERE IDRAULICHE E DIREZIONE LAVORI

ING. DAVID MALOSSÌ

PROGETTO OPERE DI URBANIZZAZIONE E DIREZIONE LAVORI

ING. DAVID MALOSSÌ

PROGETTO IMPIANTI

ING. MASSIMO DE MASI

RESPONSABILE DELLA SICUREZZA

GEOM. LUCA MOTTA

GEOLOGO

ING. LUCA GARDONE

ELABORATO

VERIFICA DELLA DENSITA' ARBOREA

PROGETTO OPERE A VERDE PRIVATE

ED_15

REVISIONE

1

INTEGRAZIONE

DESCRIZIONE

DATA

OTTOBRE 2020