


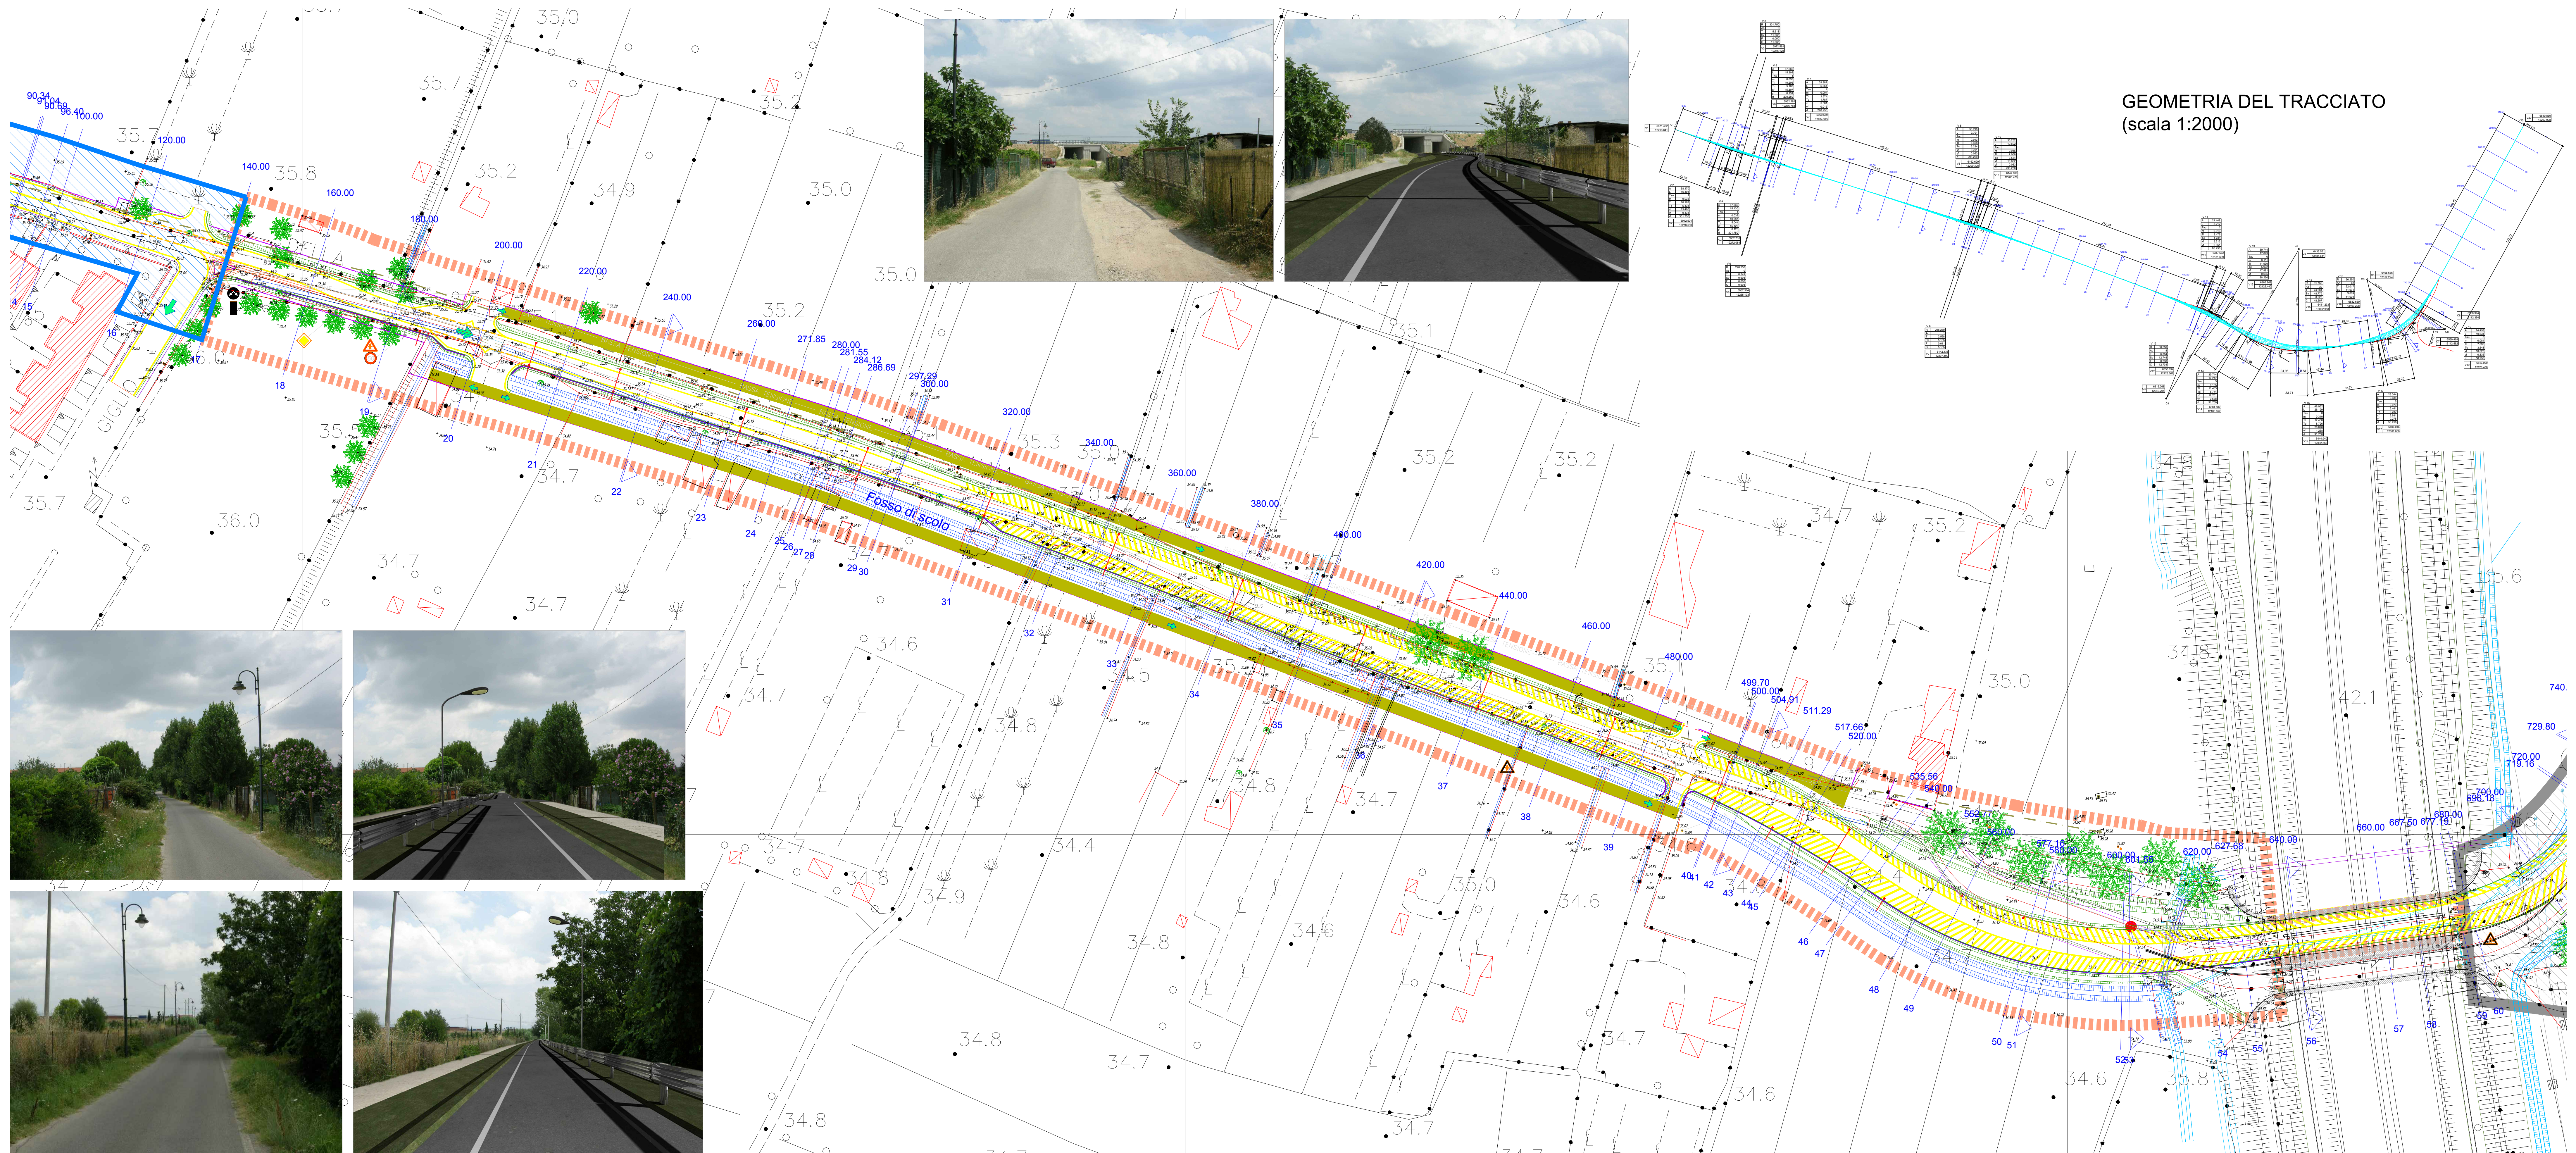

GEOMETRIA DEL TRACCIATO
(scala 1:2000)



ACS INGEGNERI
STUDIO TECNICO ASSOCIATO

COMUNE DI CAMPI BISENZIO
PROVINCIA DI FIRENZE

Sistemazione di un tratto di Via Prunaja

Progetto Definitivo
2° LOTTO - 1° stralcio funzionale
(Maggio 2019)

PROGETTISTI INCARICATI :	TIMBRO E FIRMA:	
Dott. Ing. Iacopo Ceramelli		
COLLABORAZIONE:		
OGGETTO:	DATA	ELABORATO
PLANIMETRIA SOVRAPPOSTO PIANO PARTICELLARE DI ESPROPRIO	Maggio 2019	A.03
	SCALA 1:500	
ACS INGEGNERI VIA CATANI 28/C 59100 PRATO TEL 0574.527864 FAX 0574.568066 ACS@ACSINGEGNERI.IT		

- superficie espropriata
- superficie espropriata
- superficie occupata
- S.E. superficie espropriata
- O.T. occupazione temporanea

STATO SOVRAPPOSTO AL CATASTALE
(scala 1:1000)

