



COMUNE DI CAMPI BISENZIO

- AREA " BC " -
P.U.C.2
VIA ERBOSA / VIA VASCO PRATOLINI
FRAZIONE SAN DONNINO



COMITENTE :

R.P. IMMOBILIARE s.r.l. - con sede in Signa Via Arte della Poggia nc. 7
Amministratore unico : RINDI CORRADO - C.F. RND CRD 36A27 1728Q
NANNUCCI ALESSANDRO - C.F. NNN LSN 40C09 B507Z
FALCONE MARIA - C.F. FLC MRA 47H52 H467B
NANNUCCI ROSALBA MARIA - C.F. NNN RLB 47H45 B507A

PROGETTISTA :

ARCH. ANTONIO MATHIEU

VIA VINCONE N°254/C 50013 - CAMPI BIS. (FI) - TEL. 055 8997803 333 5200309
P.I. 01743450973
e-mail - studio@mathieu@alice.it - PEC - antonio.mathieu@pec.carichiffirenze.it

TAVOLA :


E8-C

ELABORATO :

PROFILI DELL'INTERVENTO


DATA :
APRILE
2019

SCALA :
1:200

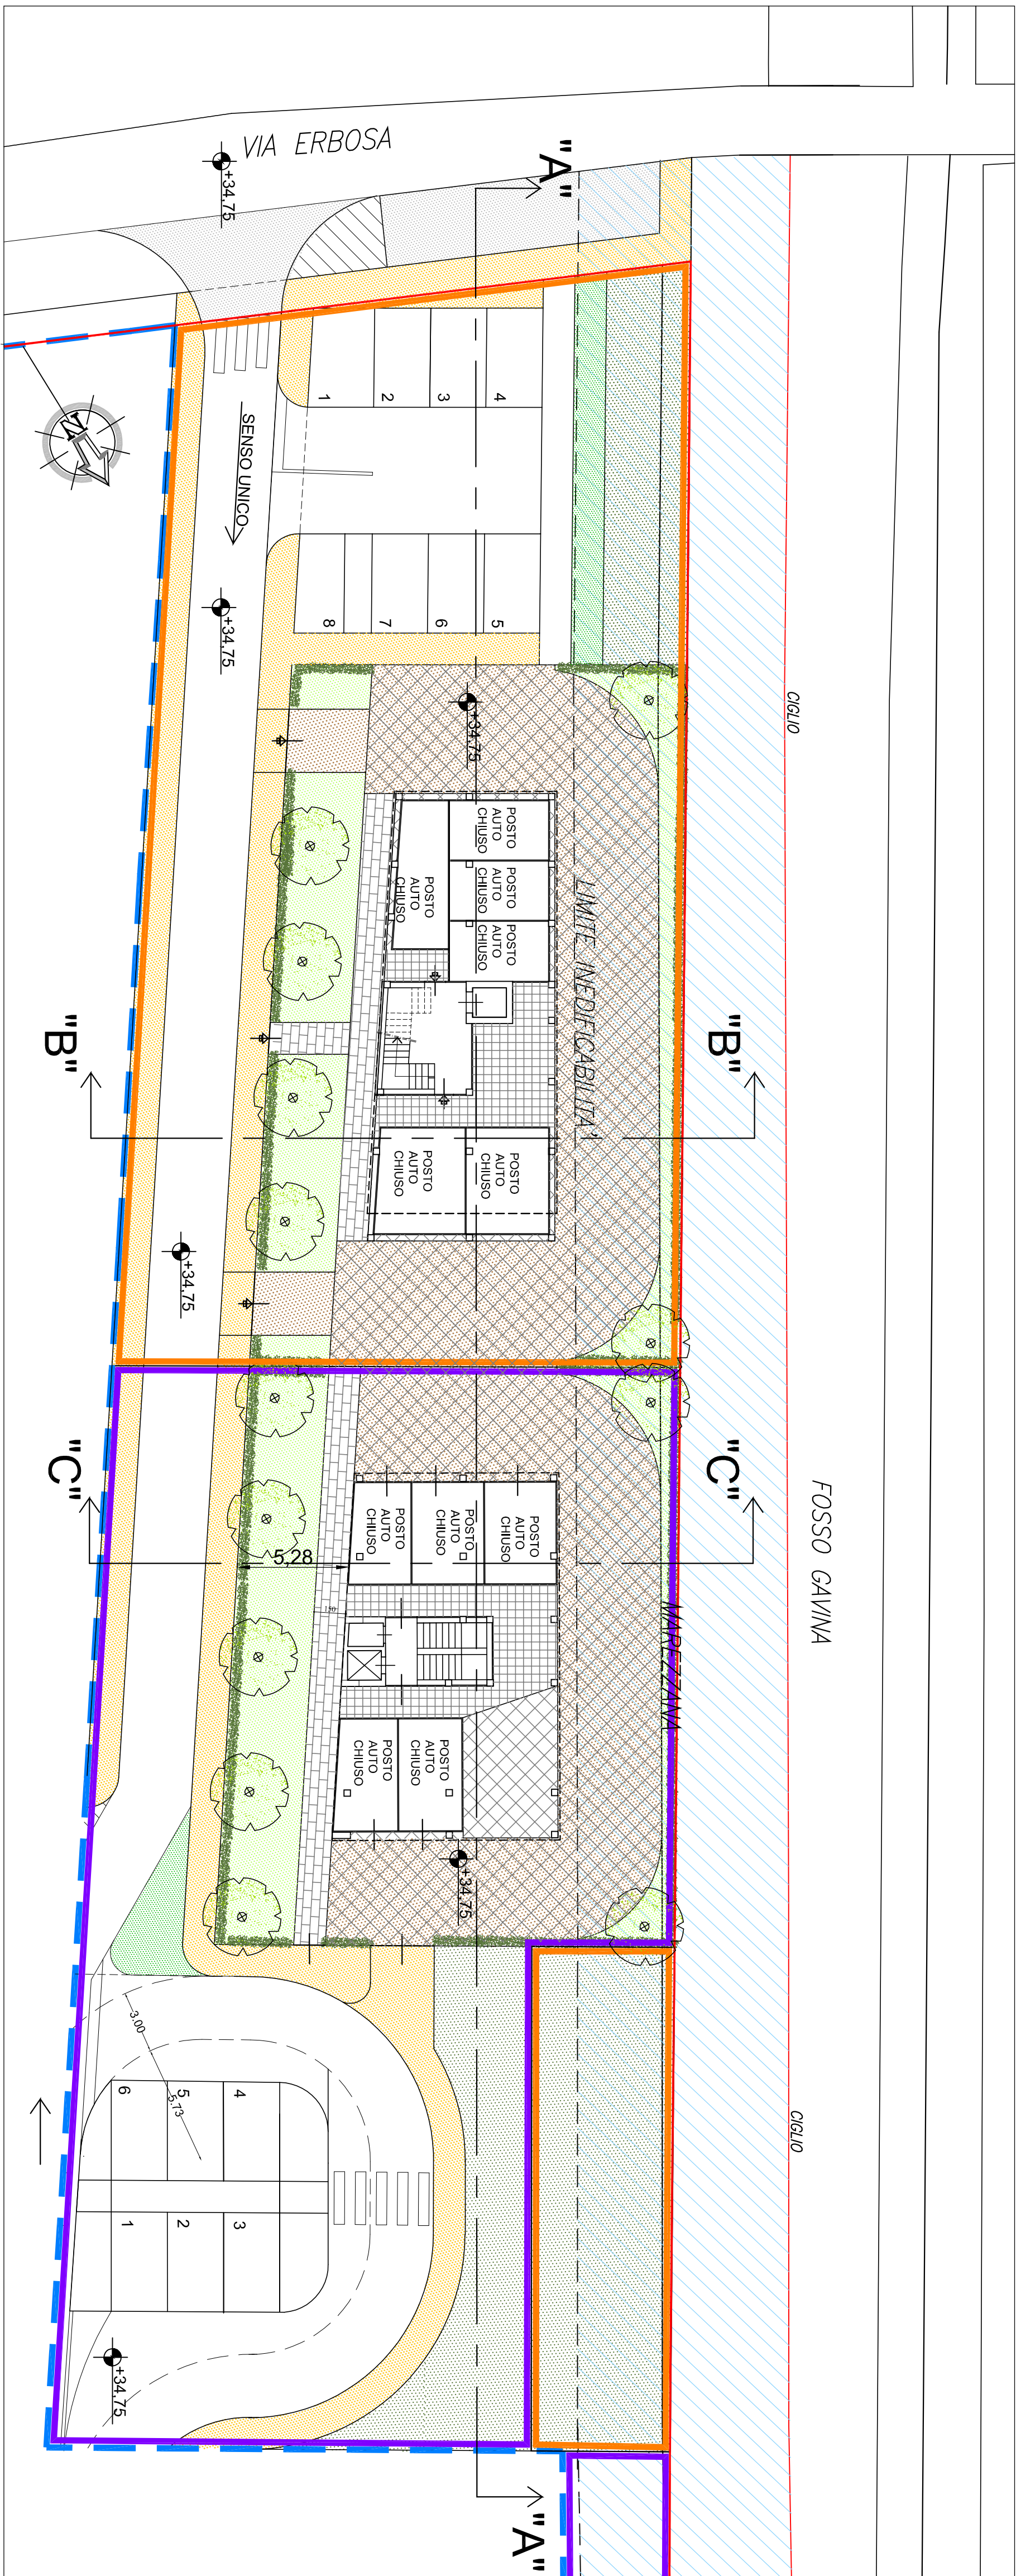


LEGENDA


	SUPERFICIE IMPERMEABILE
	SUPERFICIE PERMEABILE

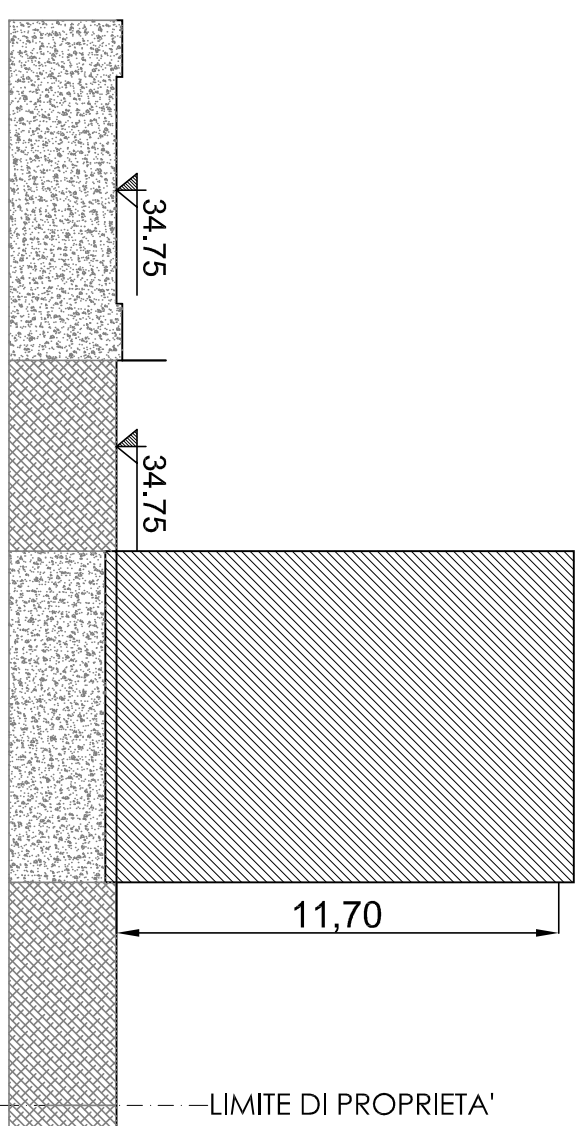

PROFILO "B" - "B"

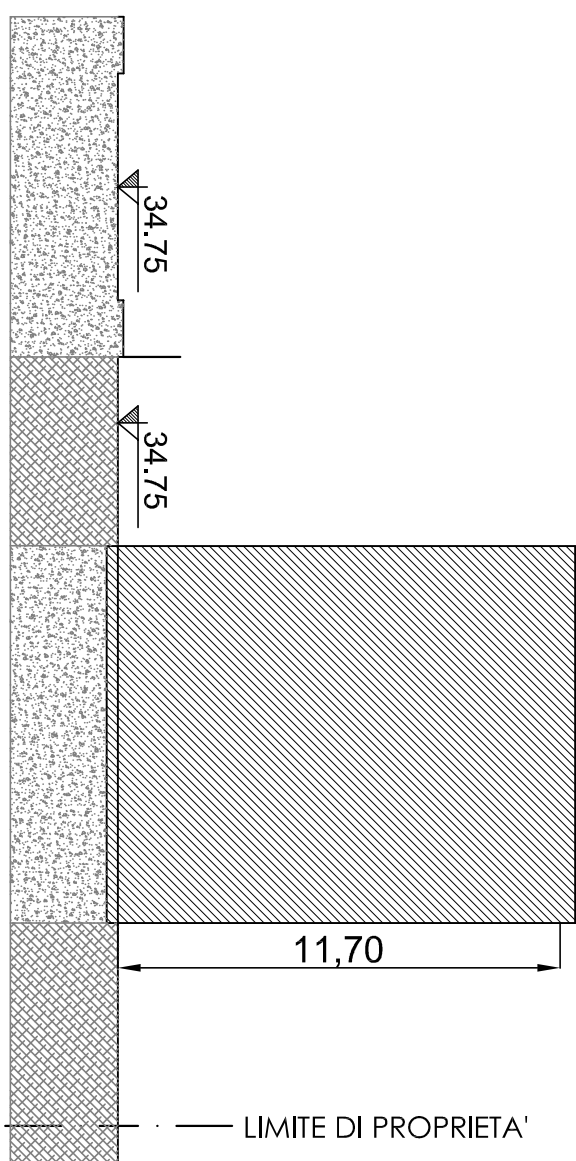

PROFILO "C" - "C"

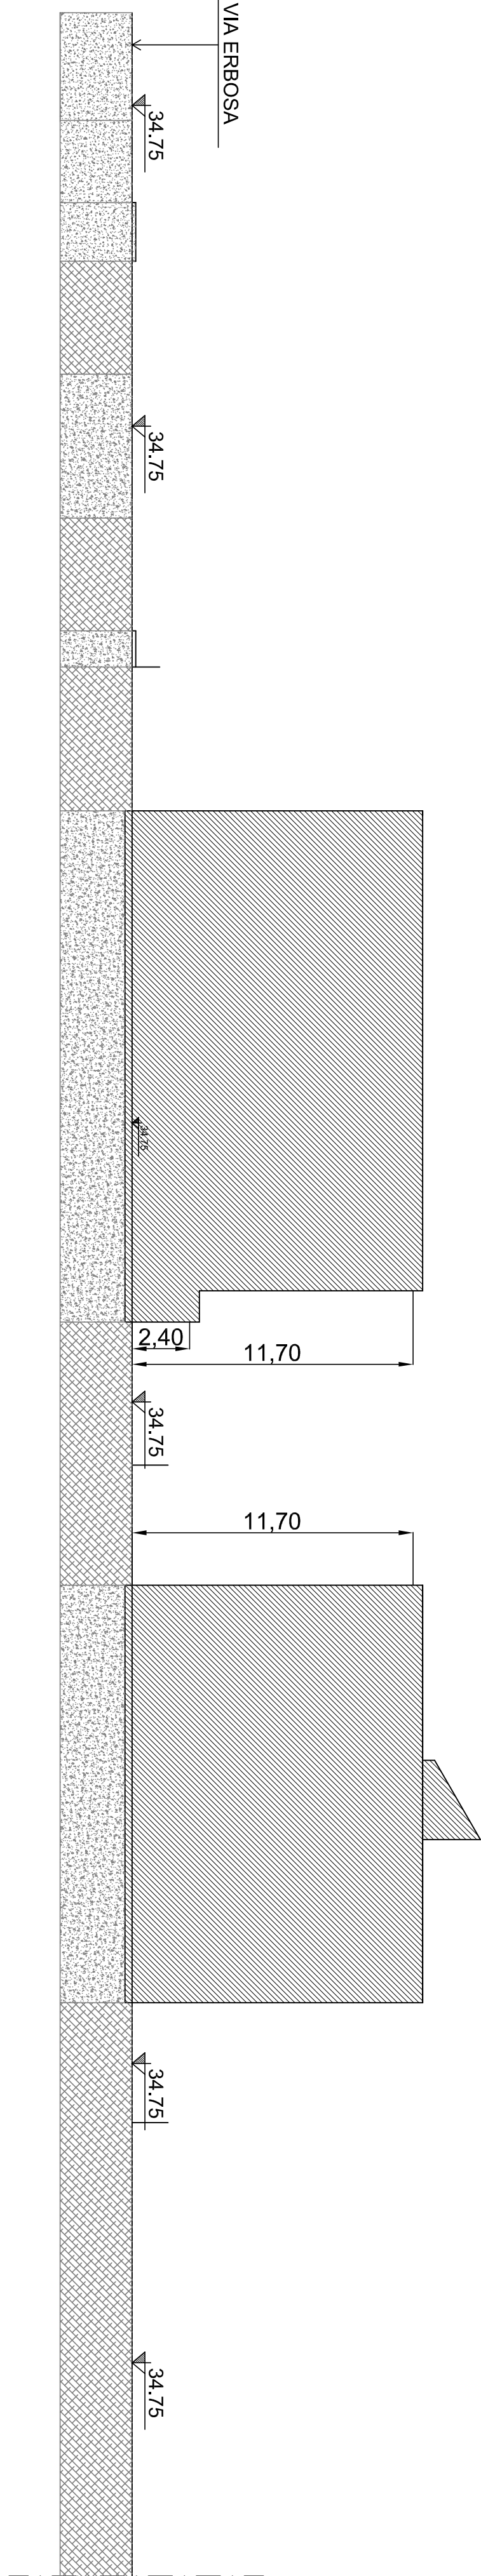

PROFILO "A" - "A"