



COMUNE DI CAMPI BIENZIO (FI)  
 Progetto Unitario Convenzionato (PUC) (art.121 L.R. 65/2014)  
 "VIA CASTRONELLA 2021"

PROPRIETA': EDILTOSCANA s.a.s. di Simonetti Massimo e C.  
 Società in liquidazione - fallimento n. 143/2020 Tribunale di Firenze  
 Curatore: Dott. Matteo Rondini  
 via Giovanni del Pian dei Carpi n.96/6, 50127 Firenze (FI)  
 CF: RNDMTT81S29D612W

Calogero Andolina  
 via di Mezzo, n.1, 50013 Campi Bisenzio (FI)  
 CF: NDLCGR50T20L603U

Francesco Capici  
 via Palagetta, n.25, 50013 Campi Bisenzio (FI)  
 CF: CPCFNC53S04G273K

Giuseppa Di Carlo  
 via Santa Maria, n.122, 50013 Campi Bisenzio (FI)  
 CF: DCRGPP55B55H428K

Calogero Nobile  
 via Santa Maria, n.122, 50013 Campi Bisenzio (FI)  
 CF: NBLGCR50C20L603J

PROGETTISTA: Arch. Marianna Coglievina  
 GEOLOGO: Dott. Franco Ceccarini

PROGETTO DI MASSIMA

E8a\_i2

piante piano terra-primo-secondo  
 scala 1:200




GIUGNO 2023

FIRME PROPRIETARI

TIMBRO PROGETTISTA

QUESTO DISEGNO NON PUO' ESSERE RIPRODOTTO NE RESO NOTO A TERZI SENZA AUTORIZZAZIONE SCRITTA DELL'AUTORE

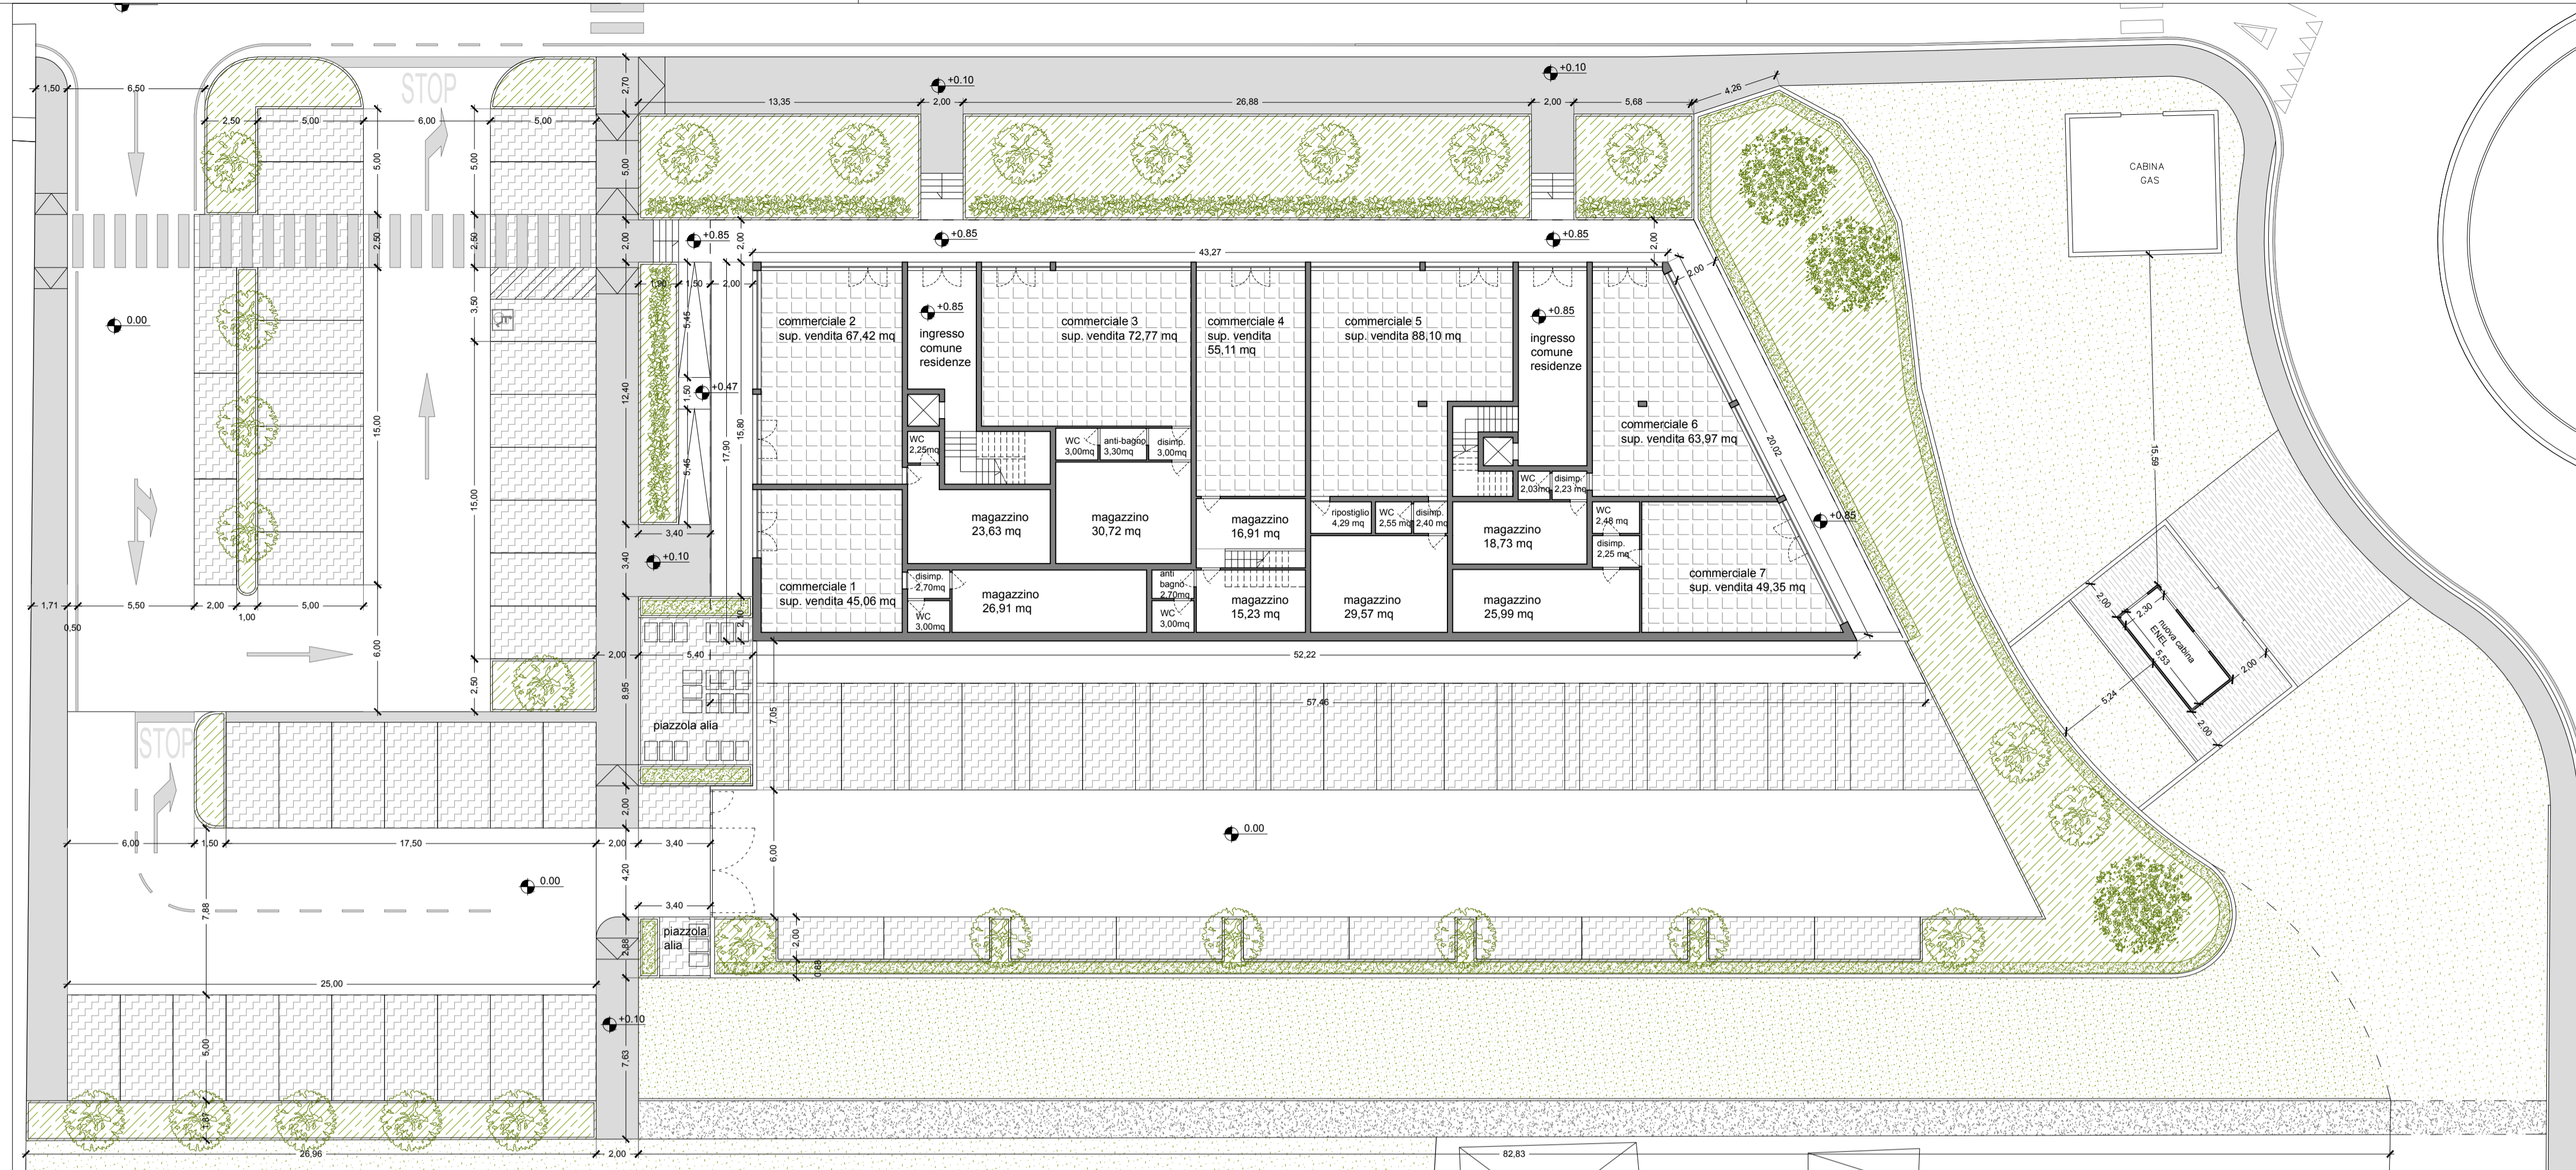

piano terra

piano primo

piano secondo

