



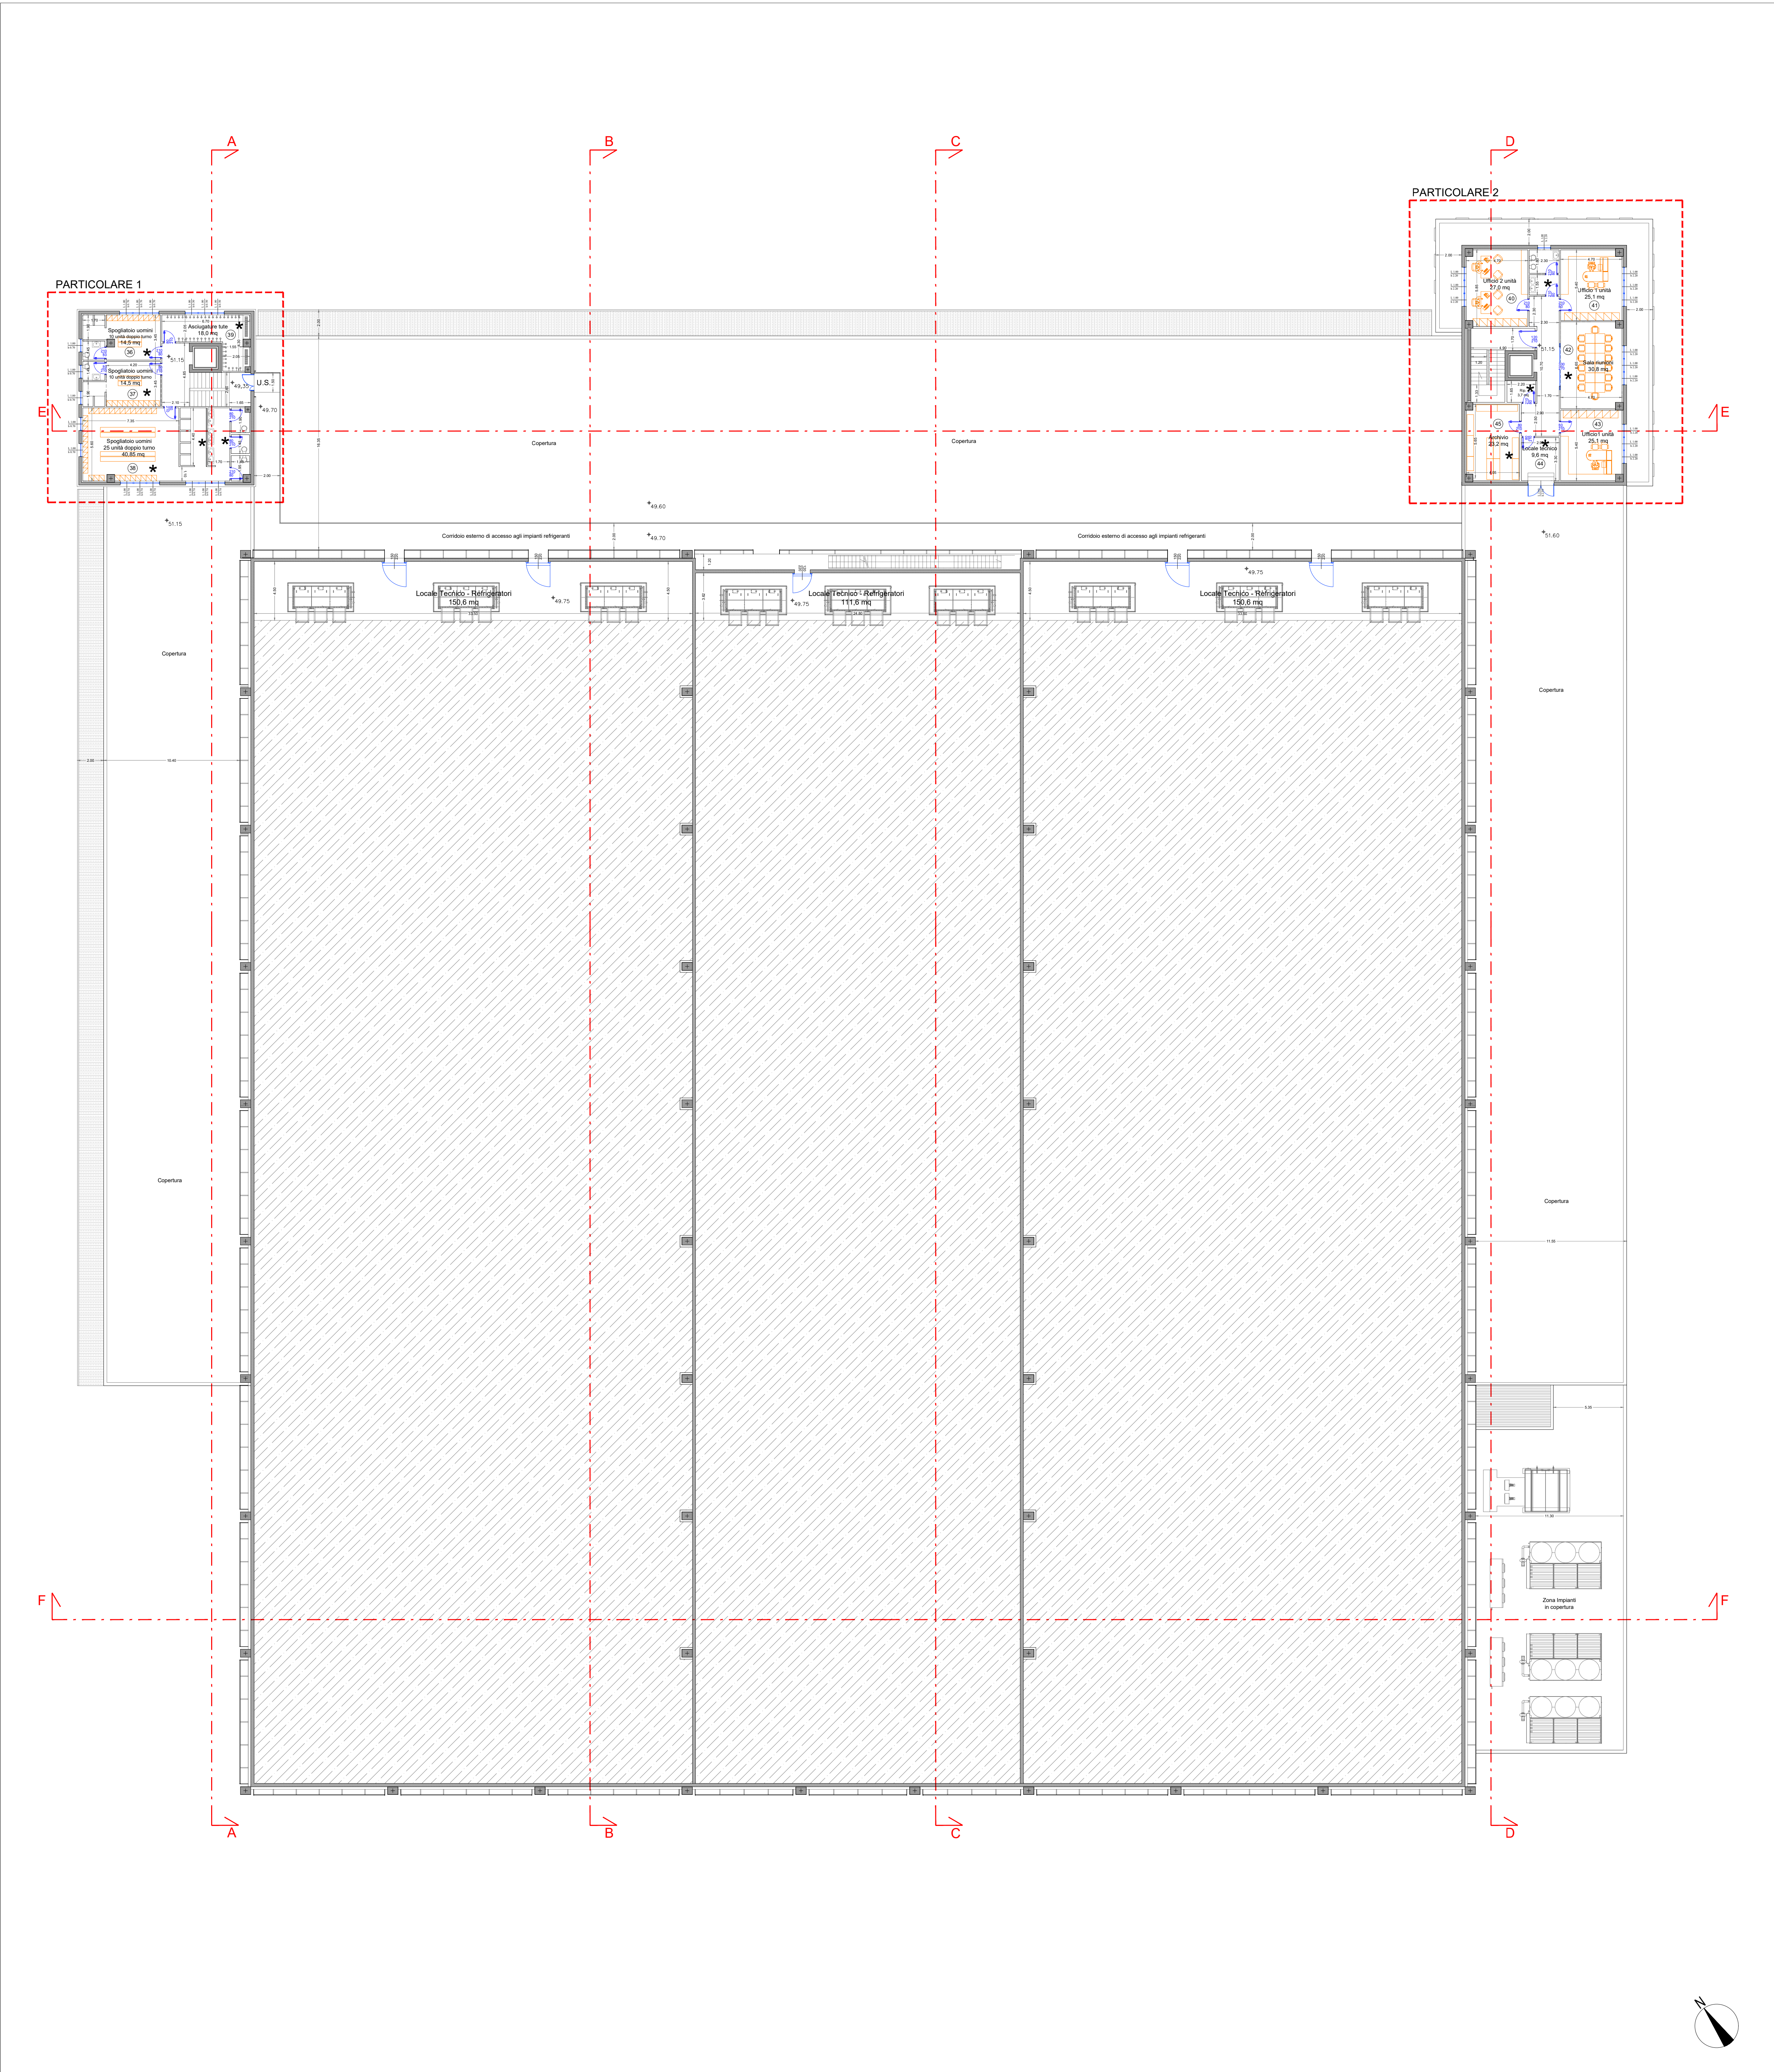


DESTINAZIONI		ILLUMINANTI					AERANTI			
		Sup. utile (mq)	Sup. illuminante (mq)	<>	Sup. illuminante min. (mq) 1/8 1/10 1/12			Sup. Aerante (mq)	<>	Sup. Aerante min. (mq) 1/8 1/16 1/24
PIANO SECONDO										
36	Spogliatoio uomini	14,50	*							
37	Spogliatoio uomini	14,50	*							
38	Spogliatoio uomini	40,85	*							
39	Ascugatura tute	18,00	*							
40	Ufficio 2 unità	27,00		6,60	>	3,38		6,60	>	3,38
41	Ufficio 1 unità	25,10		6,60	>	3,14		6,60	>	3,14
42	Sala riunioni	30,80	*							
43	Ufficio 1 unità	25,10		6,60	>	3,14		6,60	>	3,14
44	Locale tecnico	9,60	*							
45	Archivio	23,20	*							
WC - antibagni										
Ripostiglio - archivio - CED										
★										
Locali che non prevedono presenza continuativa di persone. Non necessario di verifica illuminotecnica, saranno dotati di impianti di aerazione forzato con coefficienti di ricambio minimo 6 volumi ogni ora.										

VERIFICA LEGGE n. 13/89

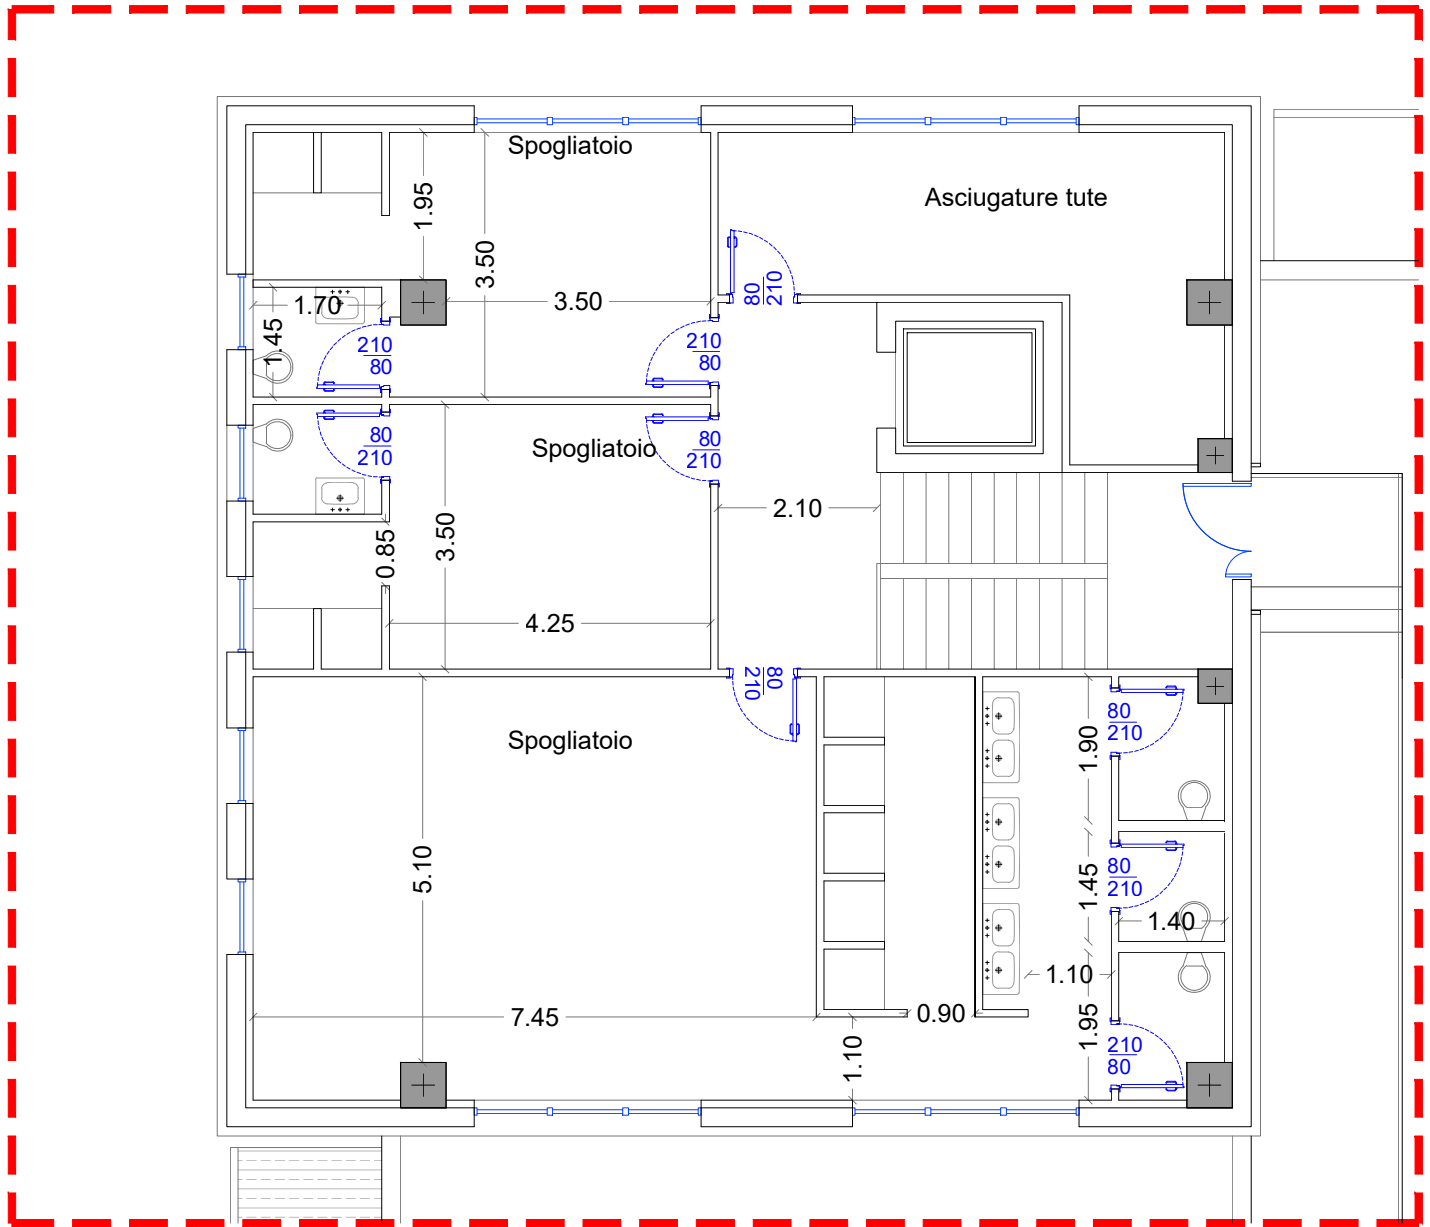


PARTICOLARE 1

* Si precisa che i bagni per disabili sono previsti solo per i visitatori e per gli addetti che lavorano negli uffici, mentre sono previsti bagni non per disabili nelle zone spogliatoi e magazzino in quanto gli addetti che vi lavorano svolgono lavori di fatica e non potrebbero lavorare se portatori di handicap.

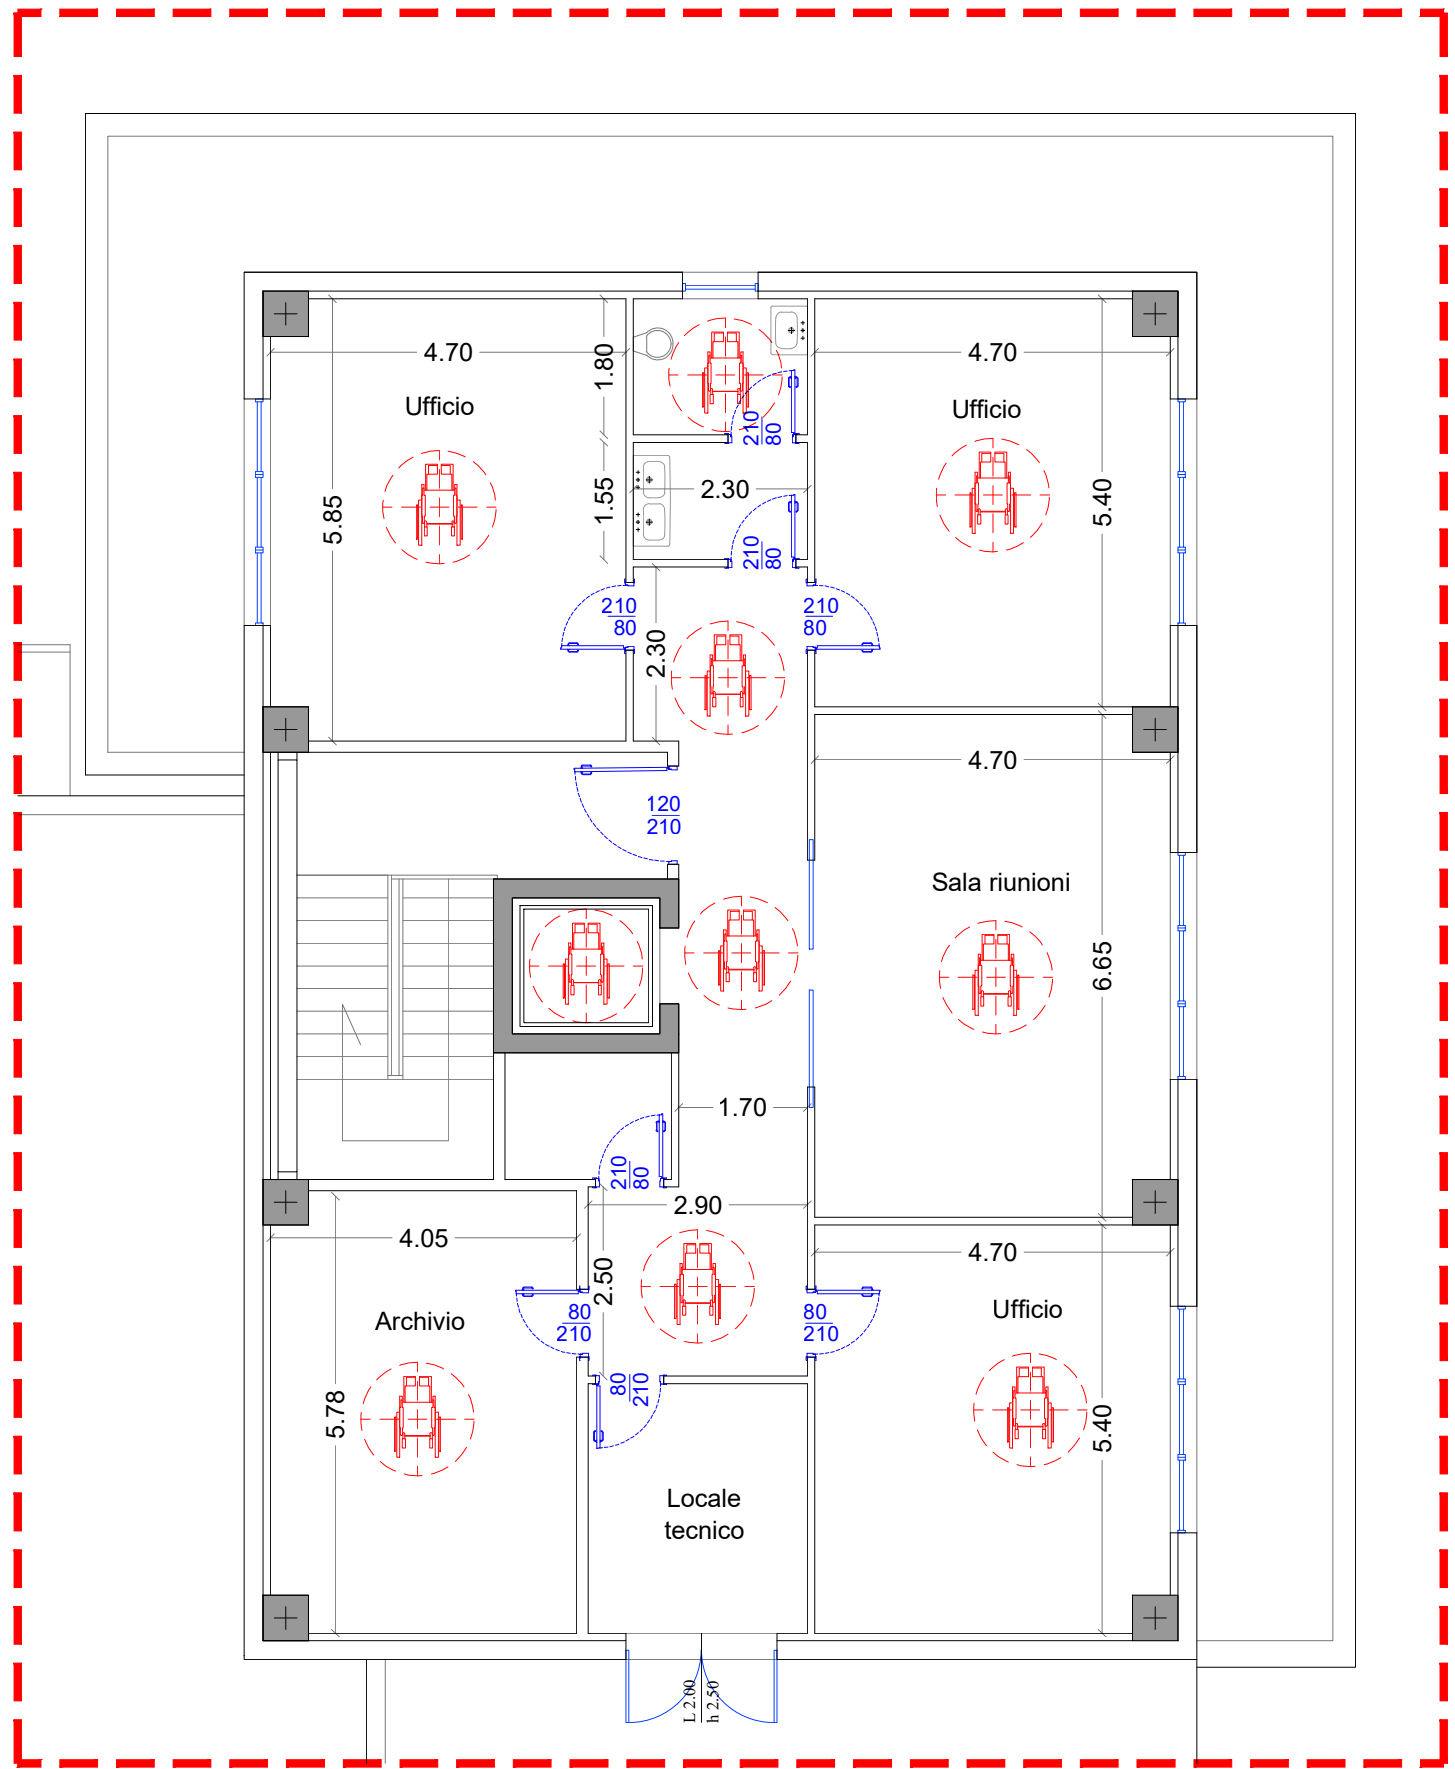

PARTICOLARE 2

Spazio di rotazione d = 150 cm

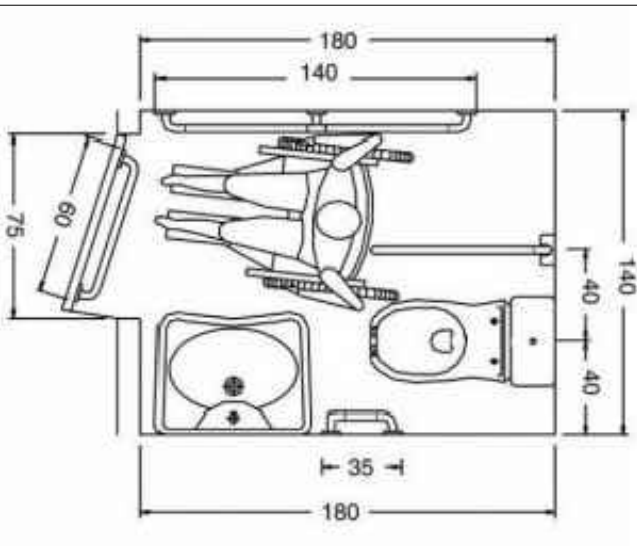

SCHEMA TIPO SERVIZI IGIENICI ACCESSIBILI

Ogni servizio igienico accessibile ha una misura netta non inferiore 1,8 x 1,5 ml, la cui area permette la manovra della carrozzina per un bagno fornito solo di lavandino e W/C nonché una configurazione rispondente ai requisiti dimensionali fissati dal D.M. 236/1989 ed in particolare:

- spazio di accostamento e trasferimento laterale dalla sedia a ruote al w.c. di minimo 100 cm misurati dall'asse dell'apparecchio sanitario;
- spazio di accostamento frontale al lavabo di minimo 80 cm misurati dal bordo anteriore del lavabo;

Inoltre tutti gli apparecchi sanitari risponderanno ai requisiti dimensionali prescritti dallo stesso D.M. 236/1989.

COMUNE DI CAMPI BISENZIO

VARIANTE SEMPLIFICATA AL R.U. MEDIANTE SUAP

AI SENSI DELL'ART. 35 E ART. 252 ter DELLA L.R. 65/2014

EDIFICIO INDUSTRIALE CON DESTINAZIONE LOGISTICA DEL FREDDO

DA REALIZZARE IN UN'AREA DEL COMUNE DI CAMPI BISENZIO.

LOCALITÀ TOMERELLO, POSTA TRA VIALE S. ALLENDE E VIA A. EINSTEIN

VARIANTE SUAP SEZIONE EDILIZIA - PERMESSO DI COSTRUIRE

FRIGOGEL s.r.l.

Via. 80 Le Pirale, 33/b - 60041 Camerano (FI)
P.IVA 020588058

PROJECT MANAGEMENT	EDISISTEM s.r.l.	
PROJECT MANAGER	ARCH. GIOVANNI VALENTINI	
PROGETTISTA ARCHITETTONICO E DIREZIONE LAVORI	ARCH. MARCO VALENTINI	
PROGETTO OPERE IDRAULICHE E DIREZIONE LAVORI	ING. DAVID MALOSI	
PROGETTO OPERE DI URBANIZZAZIONE E DIREZIONE LAVORI	ING. DAVID MALOSI	
PROGETTO IMPIANTI	ING. MASSIMO DE MASI	
RESPONSABILE DELLA SICUREZZA	GEOM. LUCA MOTTA	
GEOLOGO	ING. LUCA GARDONE	

ELABORATO		ED_4
PIANTA PIANO SECONDO - 1:200 VERIFICA RAPPORTI AEROILLUMINANTI VERIFICA LEGGE N.13/89 - 1:100		
REVISIONE	DESCRIZIONE	DATA
1	PRESENTAZIONE	AGOSTO 2019
2	INTEGRAZIONE A SOSTITUZIONE	LUGLIO 2020
3	INTEGRAZIONE A SOSTITUZIONE	OTTOBRE 2020