




SEZIONE B-B - scala 1:50

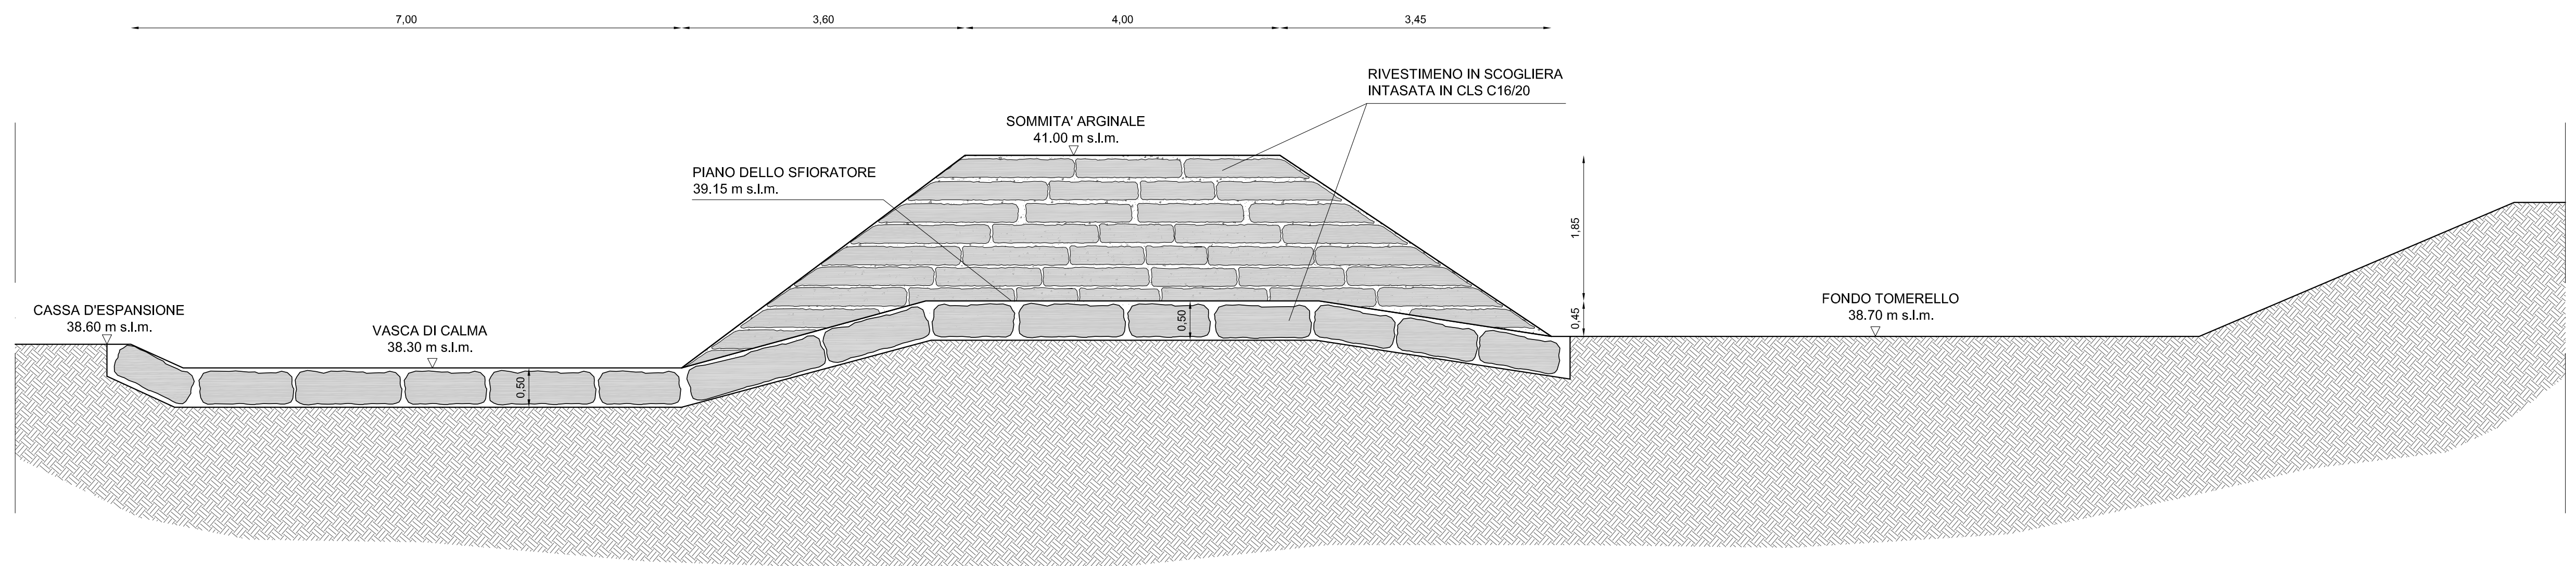

SEZIONE TIPO DEL RINGROSSO DELL'ARGINE SINISTRO DEL FOSSO TOMERELLO - scala 1:50

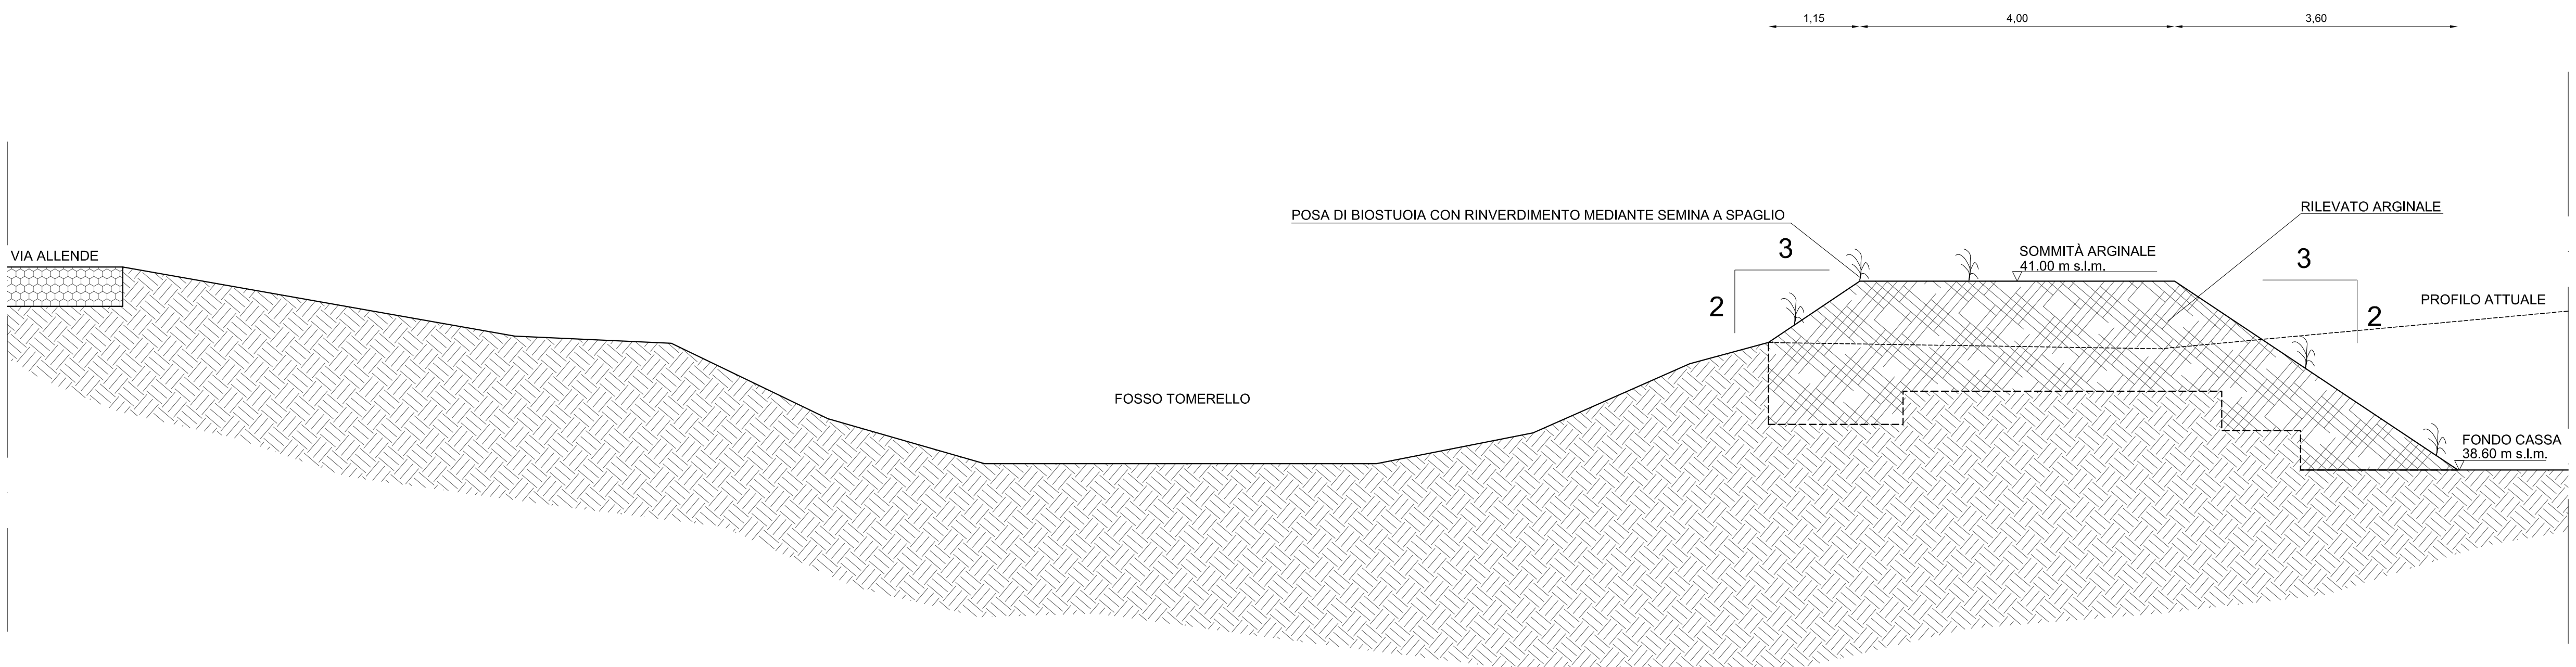

PLANIMETRIA DI PROGETTO DELL'OPERA DI CARICAMENTO DELLA CASSA D'ESPANSIONE - scala 1:200

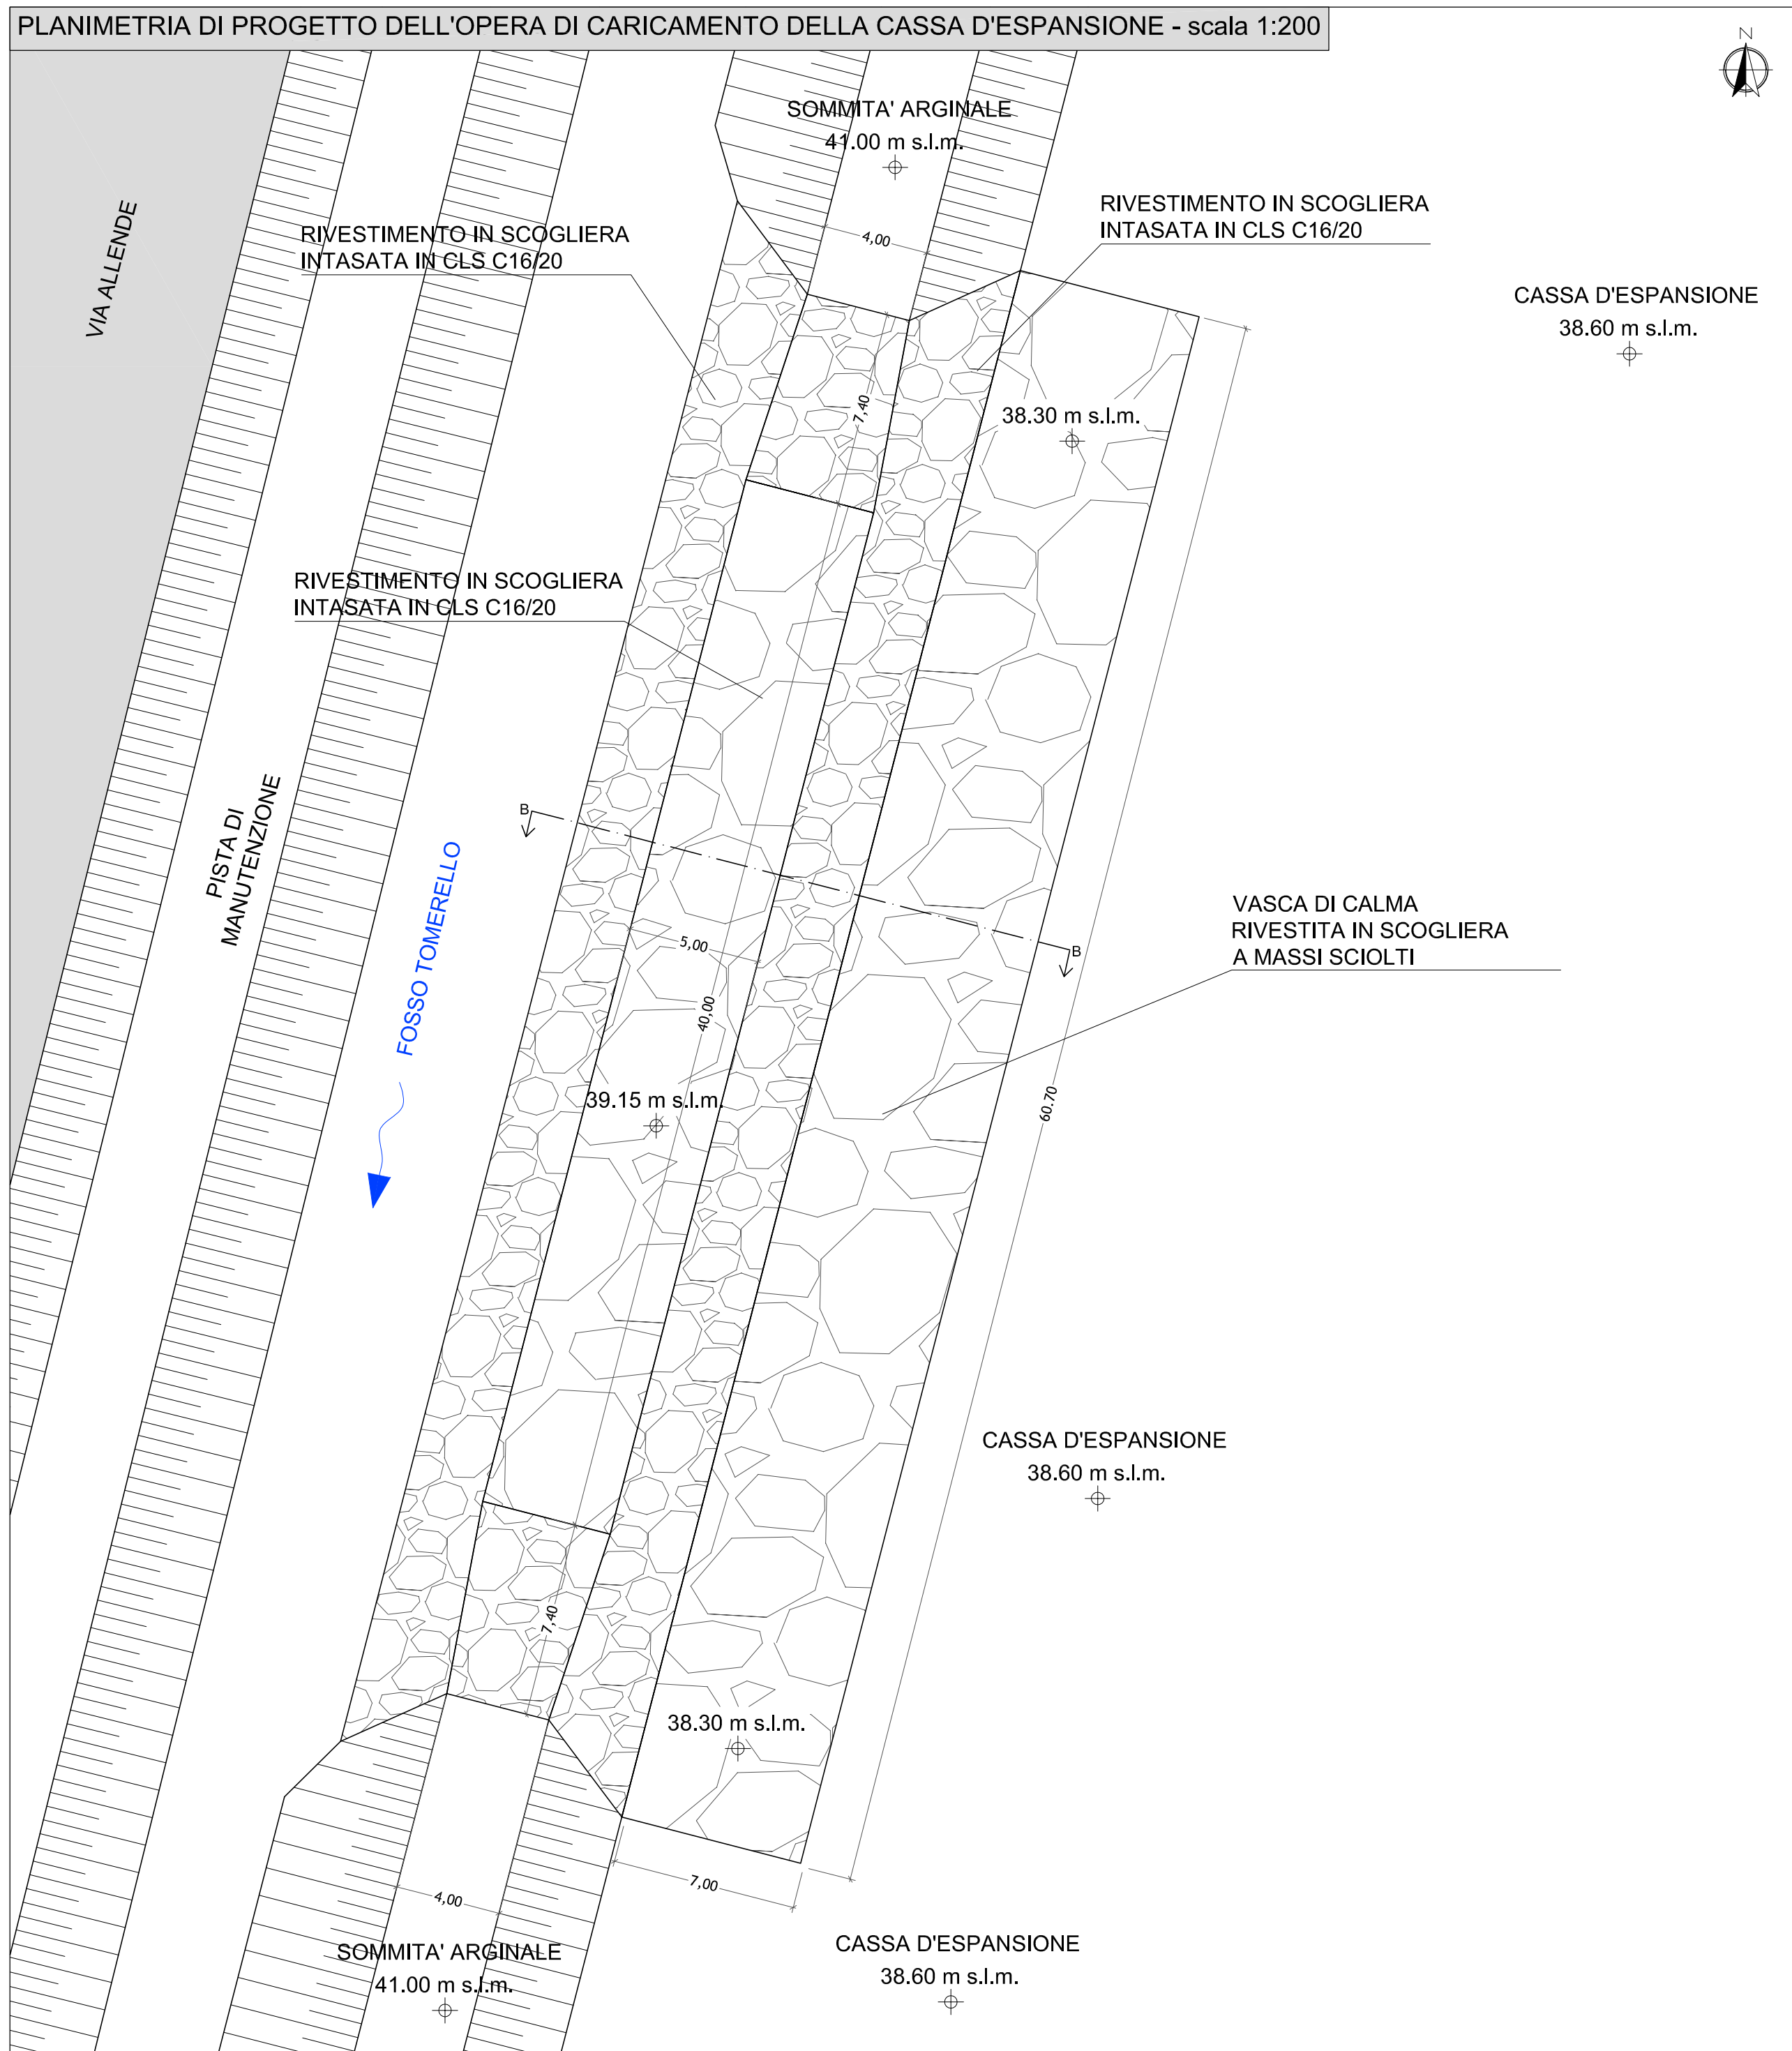

**COMUNE DI CAMPI BISENZIO**  
**VARIANTE SEMPLIFICATA AL R.U. MEDIANTE SUAP**  
**AI SENSI DELL'ART. 35 E ART. 252 ter DELLA L.R. 65/2014**  
 EDIFICIO INDUSTRIALE CON DESTINAZIONE LOGISTICA DEL FREDDO  
 DA REALIZZARE IN UN'AREA DEL COMUNE DI CAMPI BISENZIO,  
 LOCALITÀ TOMERELLO, POSTA TRA VIALE S. ALLENDE E VIA A. EINSTEIN

**VARIANTE SUAP**  
**SEZIONE PROGETTO OPERA PUBBLICA**

**FRIGOGEL s.r.l.**  
 Via de La Prata, 33/b - 50041 Colanzeno (PI)  
 P.IVA 01558490500

PROJECT MANAGEMENT	EDISISTEM s.r.l.
PROJECT MANAGER	ARCH. GIOVANNI VALENTINI
PROGETTISTA ARCHITETTONICO E DIREZIONE LAVORI	ARCH. MARCO VALENTINI
PROGETTO OPERE IDRAULICHE E DIREZIONE LAVORI	ING. DAVID MALOSSI
PROGETTO OPERE DI URBANIZZAZIONE E DIREZIONE LAVORI	ING. DAVID MALOSSI
PROGETTO IMPIANTI	ING. MASSIMO DE MASI
RESPONSABILE DELLA SICUREZZA	GEOM. LUCA MOTTA
GEOLOGO	ING. LUCA GARDONE

ELABORATO  
**CASSA D'ESPANSIONE SUL FOSSO TOMERELLO**

-PLANIMETRIA DI PROGETTO E SEZIONE DI DETTAGLIO DELL'OPERA DI CARICAMENTO DELLA CASSA D'ESPANSIONE  
 - SEZIONE TIPO ARGINATURE

**N\_12**

REVISIONE	DESCRIZIONE	DATA
1	PRESENTAZIONE	AGOSTO 2019
2	INTEGRAZIONE A SOSTITUZIONE	LUGLIO 2020