



COMUNE DI CAMPI BISENZIO (FI)
Progetto Unitario Convenzionato (PUC) (art.121 L.R. 65/2014)
"VIA CASTRONELLA 2021"

PROPRIETA': EDILTOSCANA s.a.s. di Simonetti Massimo e C.
Società in liquidazione - fallimento n. 143/2020 Tribunale di Firenze
Curatore: Dott. Matteo Rondini
via Giovanni del Plan dei Carpini 96/6, 50127 Firenze (FI)
CF: RNDMTT81S29D612W

Calogero Andolina
via di Mezzo, n.1, 50013 Campi Bisenzio (FI)
CF: NDLCGR50T20L603U

Francesco Capici
via Palagetta, n.25, 50013 Campi Bisenzio (FI)
CF: CPCFNC53S04G273K

Giuseppa Di Carlo
via Santa Maria, n.122, 50013 Campi Bisenzio (FI)
CF: DCRGPP55B55H428K

Calogero Nobile
via Santa Maria, n.122, 50013 Campi Bisenzio (FI)
CF: NBLGCR50C20L603J

PROGETTISTA: Arch. Marianna Coglievina
GEOLOGO: Dott. Franco Ceccarini

PROGETTO DI MASSIMA
ACCESSIBILITA' PARTI COMUNI


piante piano terra-primo-secondo
scala 1:200

FIRME PROPRIETARI

E8d_i2

LUGLIO 2023

TIMBRO PROGETTISTA

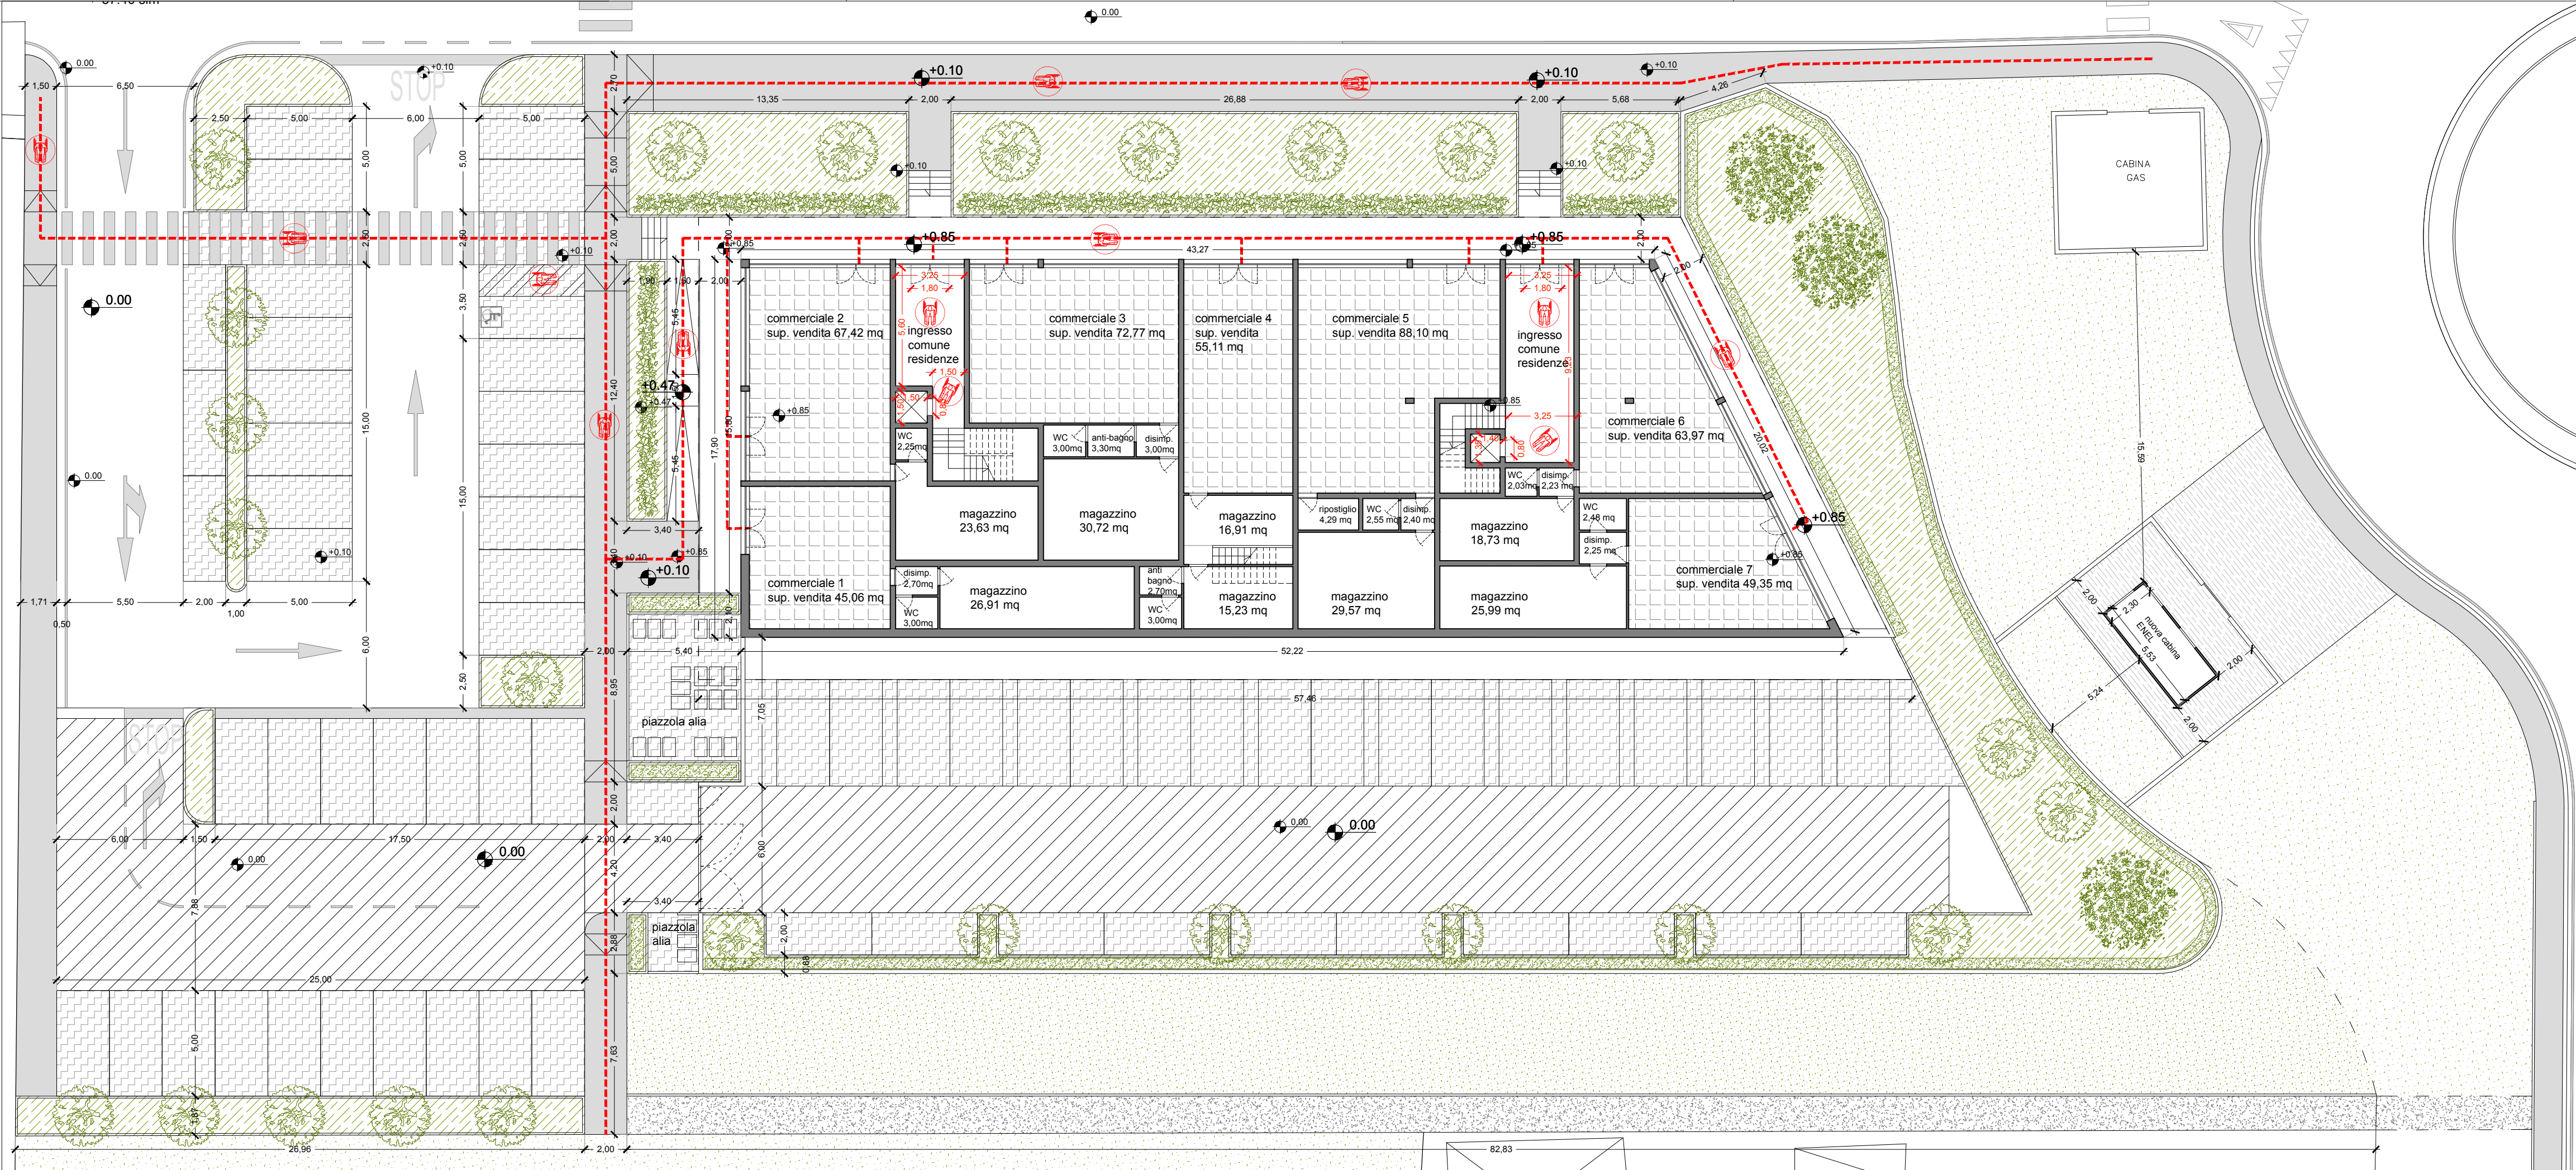

piano terra

piano primo

piano secondo

