

**EDIFICIO INDUSTRIALE CON DESTINAZIONE LOGISTICA DEL FREDDO
DA REALIZZARE IN UN'AREA DEL COMUNE DI CAMPI BISENZIO,
LOCALITÀ TOMERELLO, POSTA TRA VIALE S. ALLENDE E VIA A. EINSTEIN**

VARIANTE SUAP
SEZIONE EDILIZIA - PERMESSO DI COSTRUIRE

FRIGOGEL s.r.l.



Via de Le Prata, 33/b - 50041 Calenzano (FI)
P.IVA 0151040480

PROGETTISTI	PROJECT MANAGEMENT	EDISISTEM s.r.l
	PROJECT MANAGER	ARCH. GIOVANNI VALENTINI
	PROGETTISTA ARCHITETTONICO E DIREZIONE LAVORI	ARCH. MARCO VALENTINI
	PROGETTO OPERE IDRAULICHE E DIREZIONE LAVORI	ING. DAVID MALLOSI
	PROGETTO OPERE DI URBANIZZAZIONE E DIREZIONE LAVORI	ING. DAVID MALLOSI
	PROGETTO IMPIANTI	ING. MASSIMO DE MASI
RESPONSABILE DELLA SICUREZZA	GEOM. LUCA MOTTA	
GEOLOGO	ING. LUCA GARDONE	


ELABORATO	TAVOLA N.
VALIDAZIONE DEI PROGETTI ANTINCENDIO Individuata al punto < 70.2.C > della tabella allegata al D.P.R. 1 agosto 2011 n. 151 PLANIMETRIA GENERALE INQUADRAMENTO ATTIVITA' CON VIABILITA'	IA-01-R02

IA-01-R02

REVISIONE	DESCRIZIONE	DATA
1	PRESENTAZIONE	GENNAIO 2020
2	INTEGRAZIONI RICHIESTA 107983	MARZO 2020

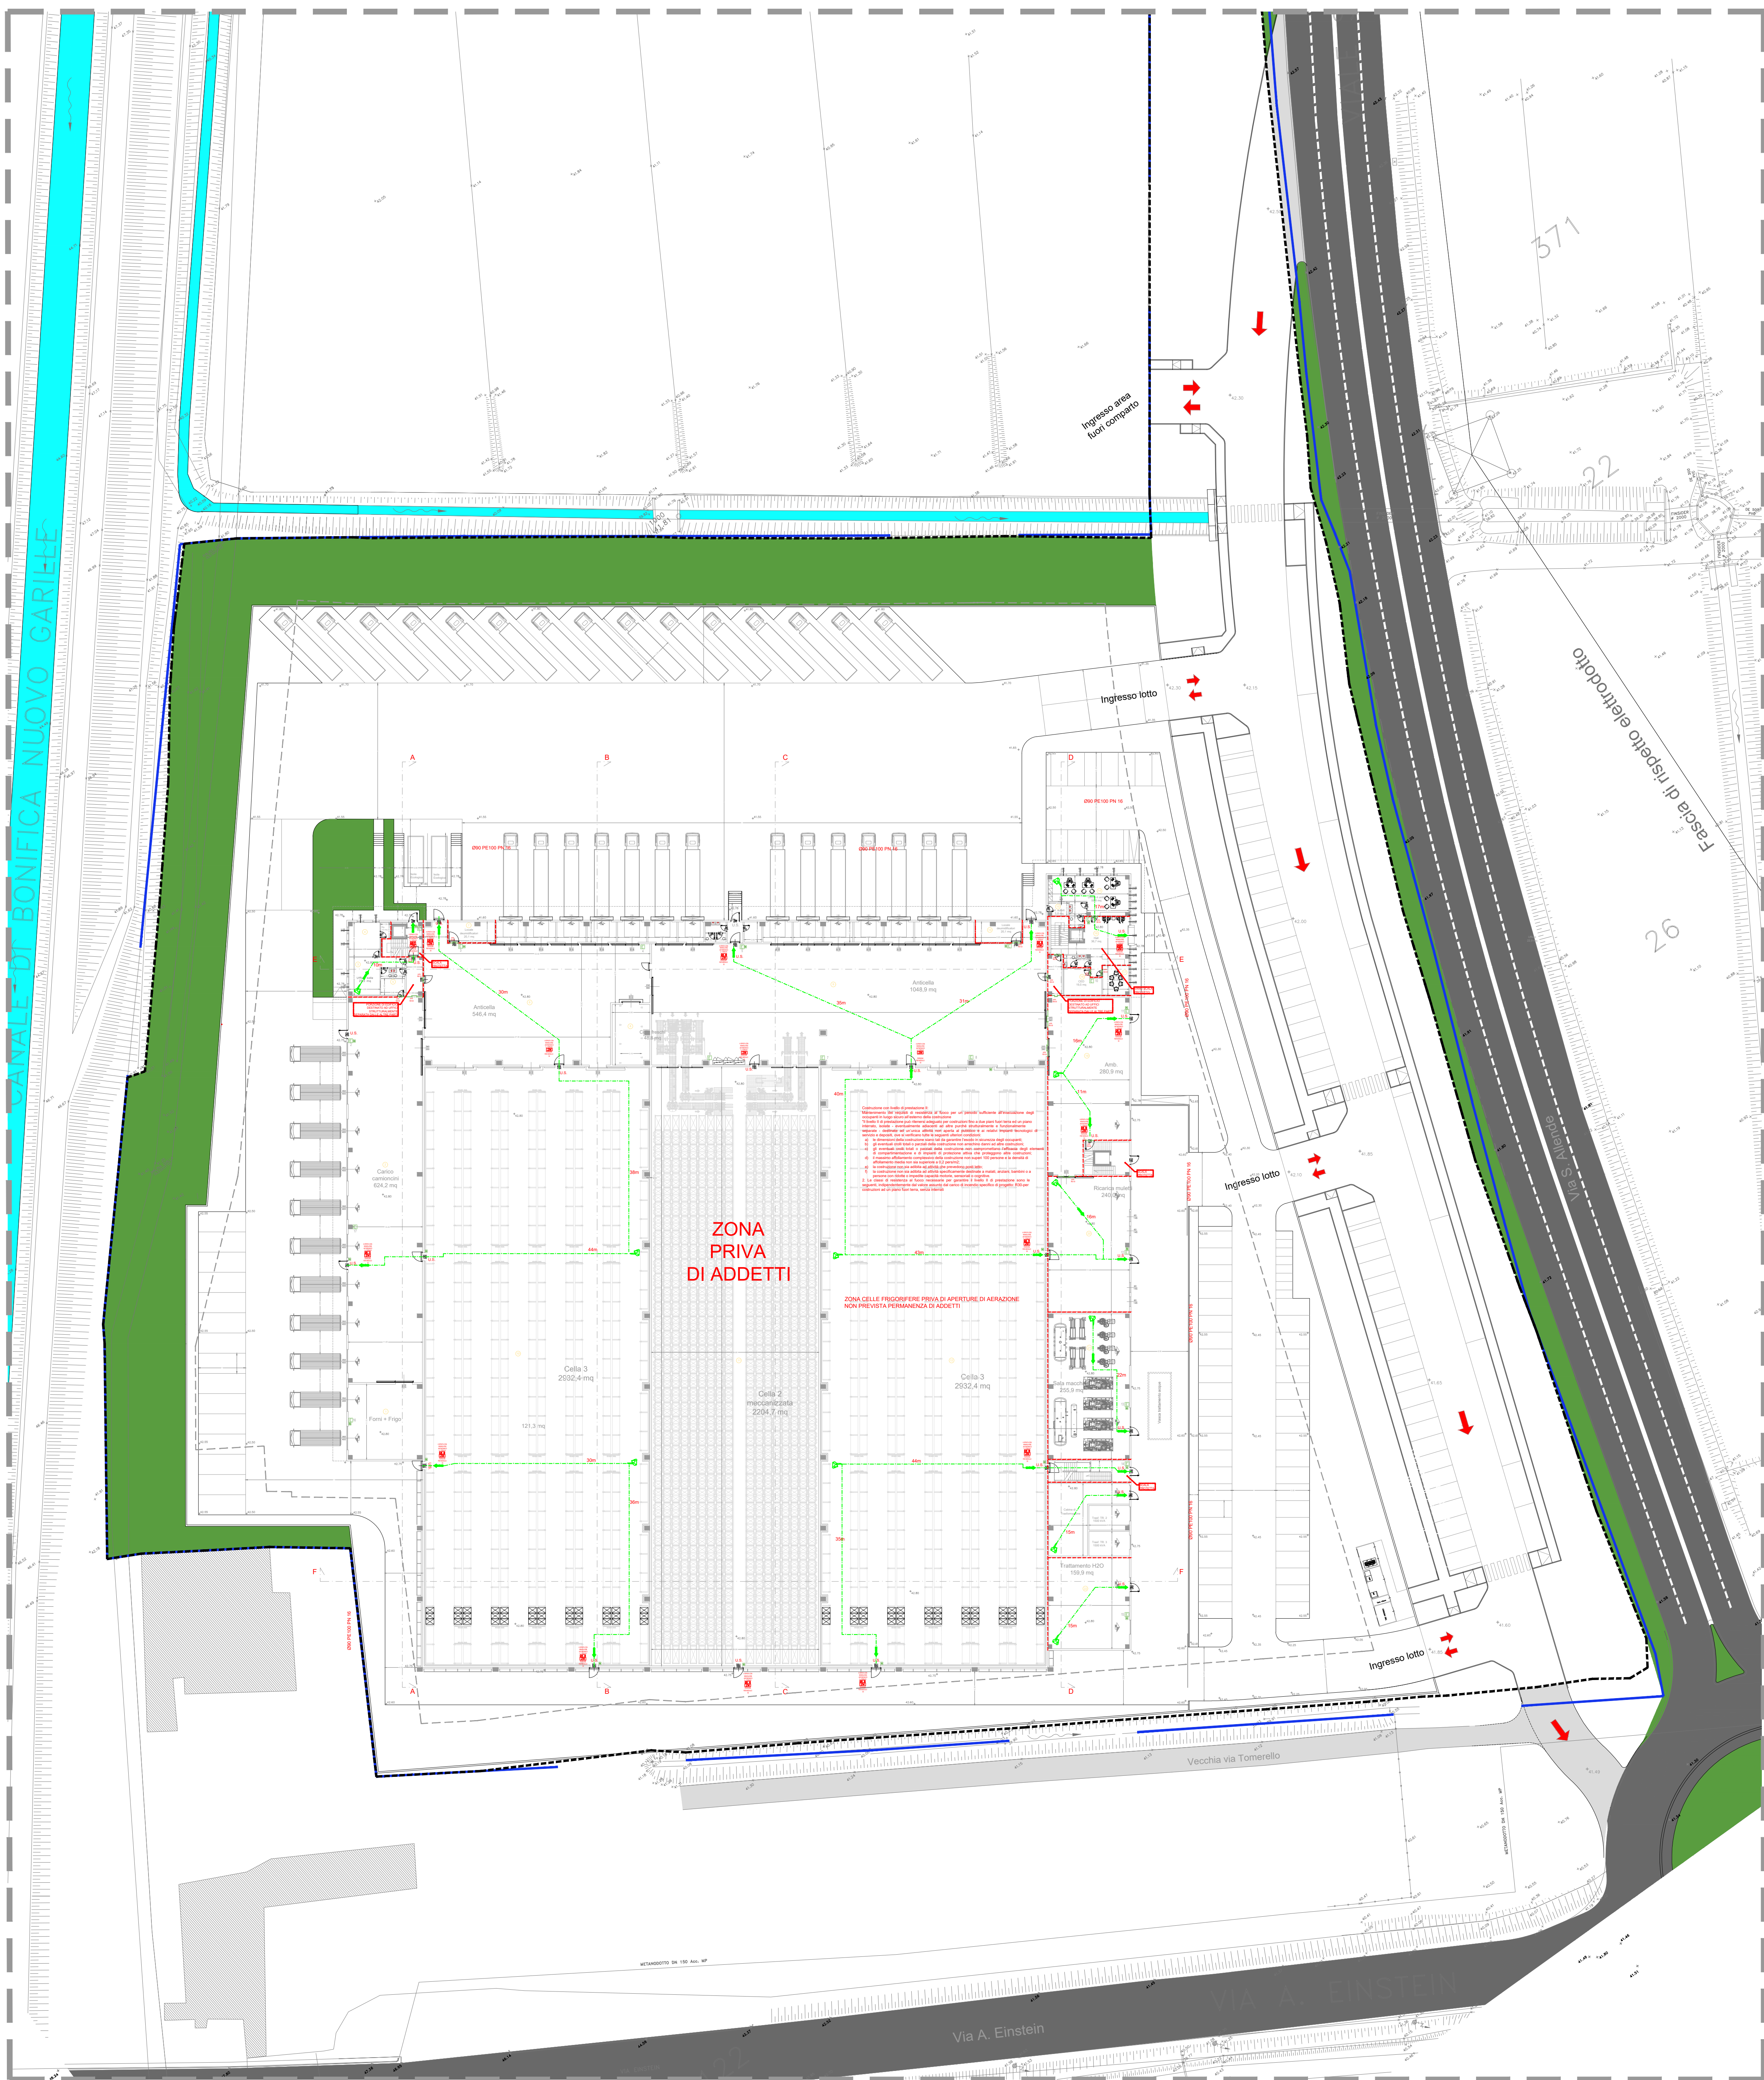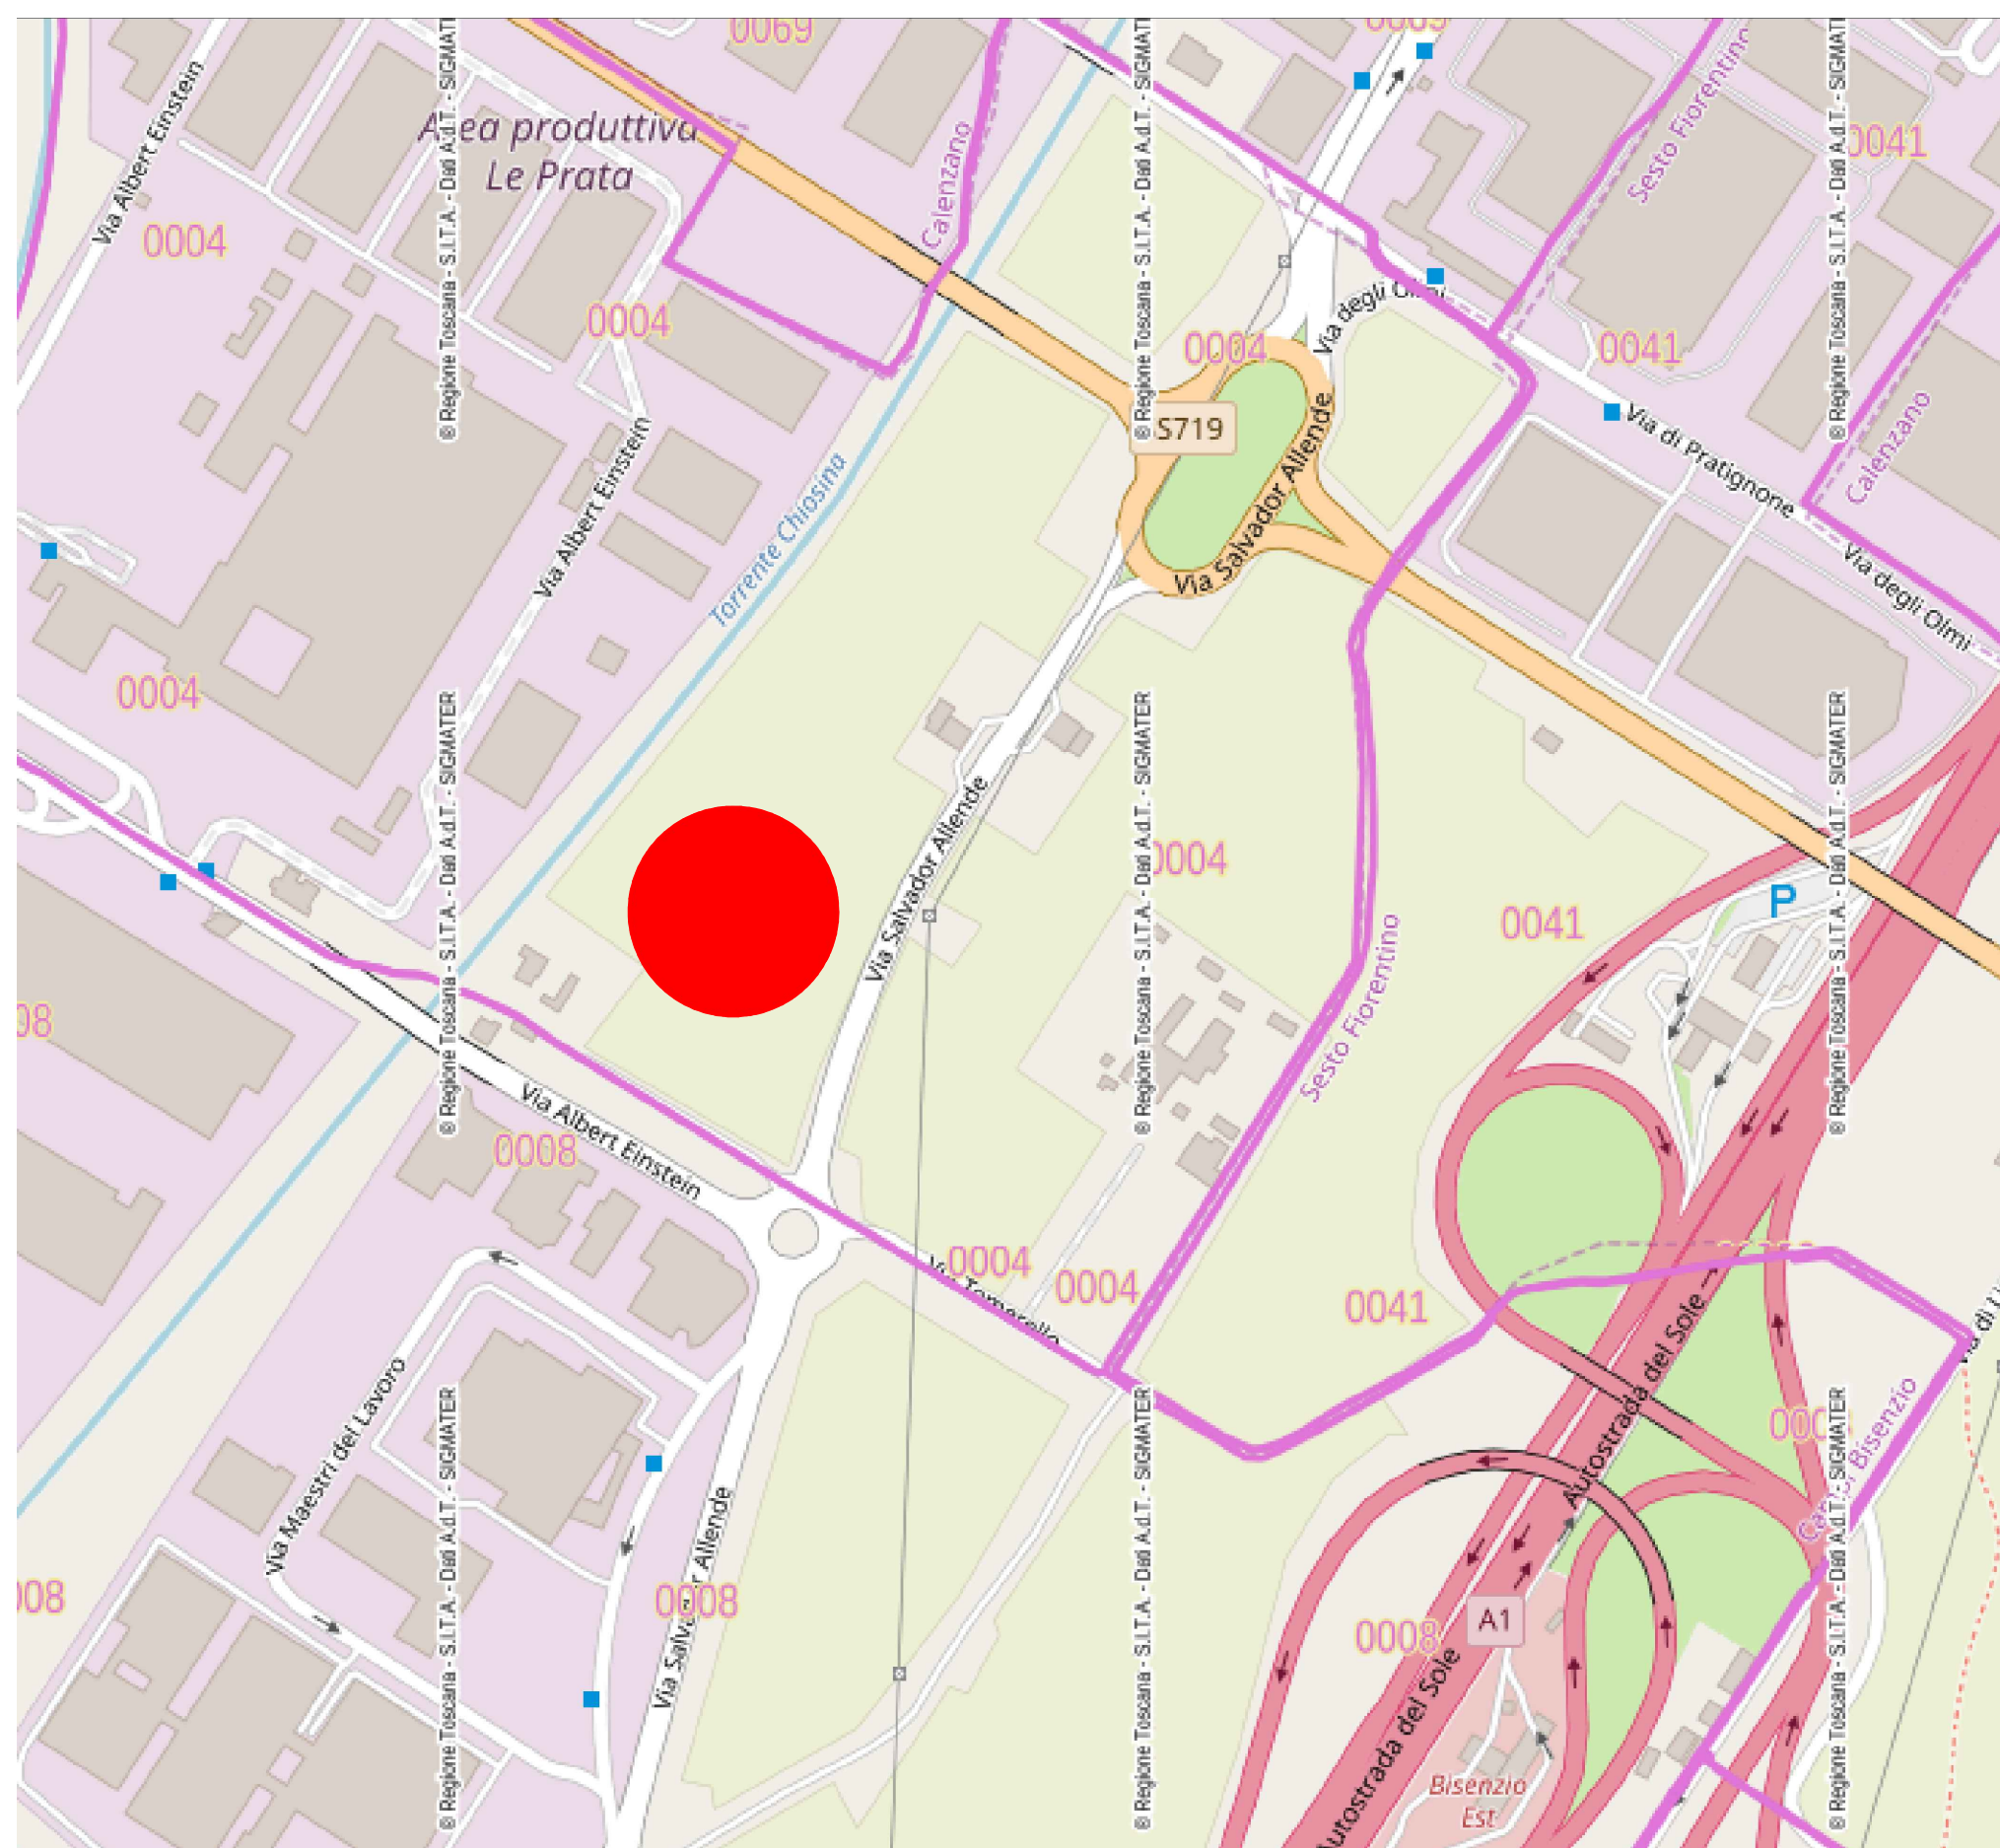

ESTINTORI		
N°	TIPO	AGENTE E PESO
1	34A-233BC	Polvere 6 kg
2	34A-233BC	Polvere 6 kg
3	34A-233BC	Polvere 6 kg
4	34A-233BC	Polvere 6 kg
5	34A-233BC	Polvere 6 kg
6	34A-233BC	Polvere 6 kg
7	34A-233BC	Polvere 6 kg
8	34A-233BC	Polvere 6 kg
9	34A-233BC	Polvere 6 kg
10	34A-233BC	Polvere 6 kg
11	34A-233BC	Polvere 6 kg
12	34A-233BC	Polvere 6 kg
13	34A-233BC	Polvere 6 kg
14	34A-233BC	Polvere 6 kg
15	34A-233BC	Polvere 6 kg
16	34A-233BC	Polvere 6 kg
17	34A-233BC	Polvere 6 kg

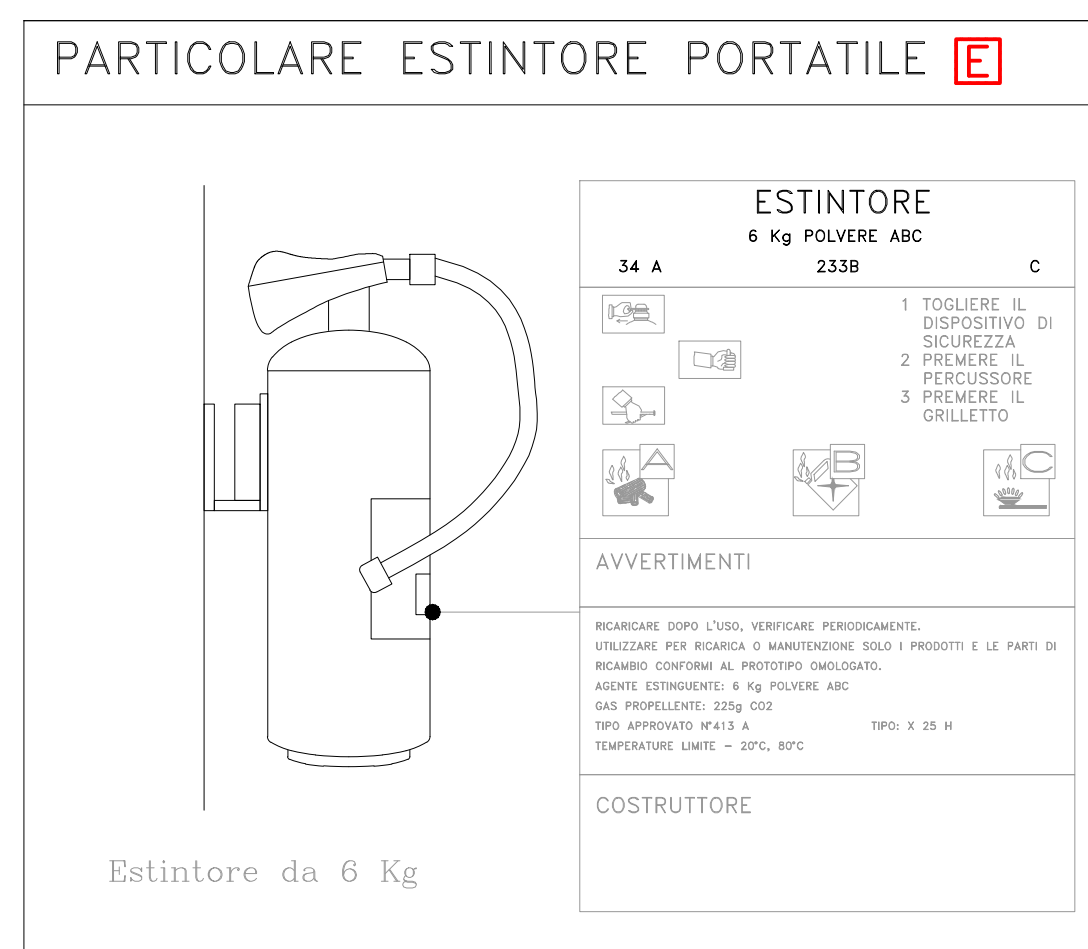

LEGENDA SIMBOLI	
	ESTINTORE 55A-233BC POLVERE 6Kg
	PORTA REI
	ELEMENTO SEPARANTE REI 120
	ELEMENTO PORTANTE R 120
	PULSANTE DI ALLARME
	USCITA DI SICUREZZA
	NUMERAZIONE USCITE, MODULI DI DEFLESSO
	PERCORSO DI USCITA VERSO L'ALTO
	PERCORSO DI USCITA ORIZZONTALE