



COMUNE DI CAMPI BISENZIO

- AREA " BC " -
P.U.C. 1
VIA ERBOSA / VIA VASCO PRATOLINI
FRAZIONE SAN DONNINO



COMMITTENTE:
R.P. IMMOBILIARE s.r.l. - con sede in Signa Via Arte della Paglia, 21
Amministratore unico :
RINDI CORRADO - C.F. RND CRD 36A27 I728Q

CARPO PROGETTO:
ARCH. ANTONIO MATHIEU
Via VINCENZO VIGORELLI 50013 - CAMPI BIS. (FI) - TEL. 055 8997803 333 5200309
P.I. 01743450973 e-mail - studiomathieu@libero.it - PEC - antonio.mathieu@pec.architettiltfirenze.it

PROGETTISTA:
ING. ANDREA SORBI
Studio: Via Bolognese, 217 - 50139 FIRENZE
tel & fax: +39 055 400 809
e-mail: info@studiosorbi.net


COLLABORATORE:
Ing. Niccolò Neroni

ELABORATO : PLANIMETRIA RELATIVA A:
AREE E PLANOALTIMETRICO
DATA : GIUGNO 2019
SCALA : 1:200
TAVOLA : H2

LEGENDA


--- PERIMETRO PUC 1 UMI 1
--- PERIMETRO PUC 1 UMI 2

DESCRIZIONE	UMI 1	UMI 2
VIABILITA' PUBBLICA	542 mq	176 mq
PARCHEGGIO PUBBLICO	76 mq	130 mq
PERCORSO PEDONALE ASFALTATO	230 mq	52 mq
PERCORSO PEDONALE PERMEABILE	34 mq	5 mq
VERDE PUBBLICO	173 mq	295 mq
DEMOLIZIONE MARCIAPIEDE E REALIZZAZIONE VIABILITA'	15 mq	0 mq

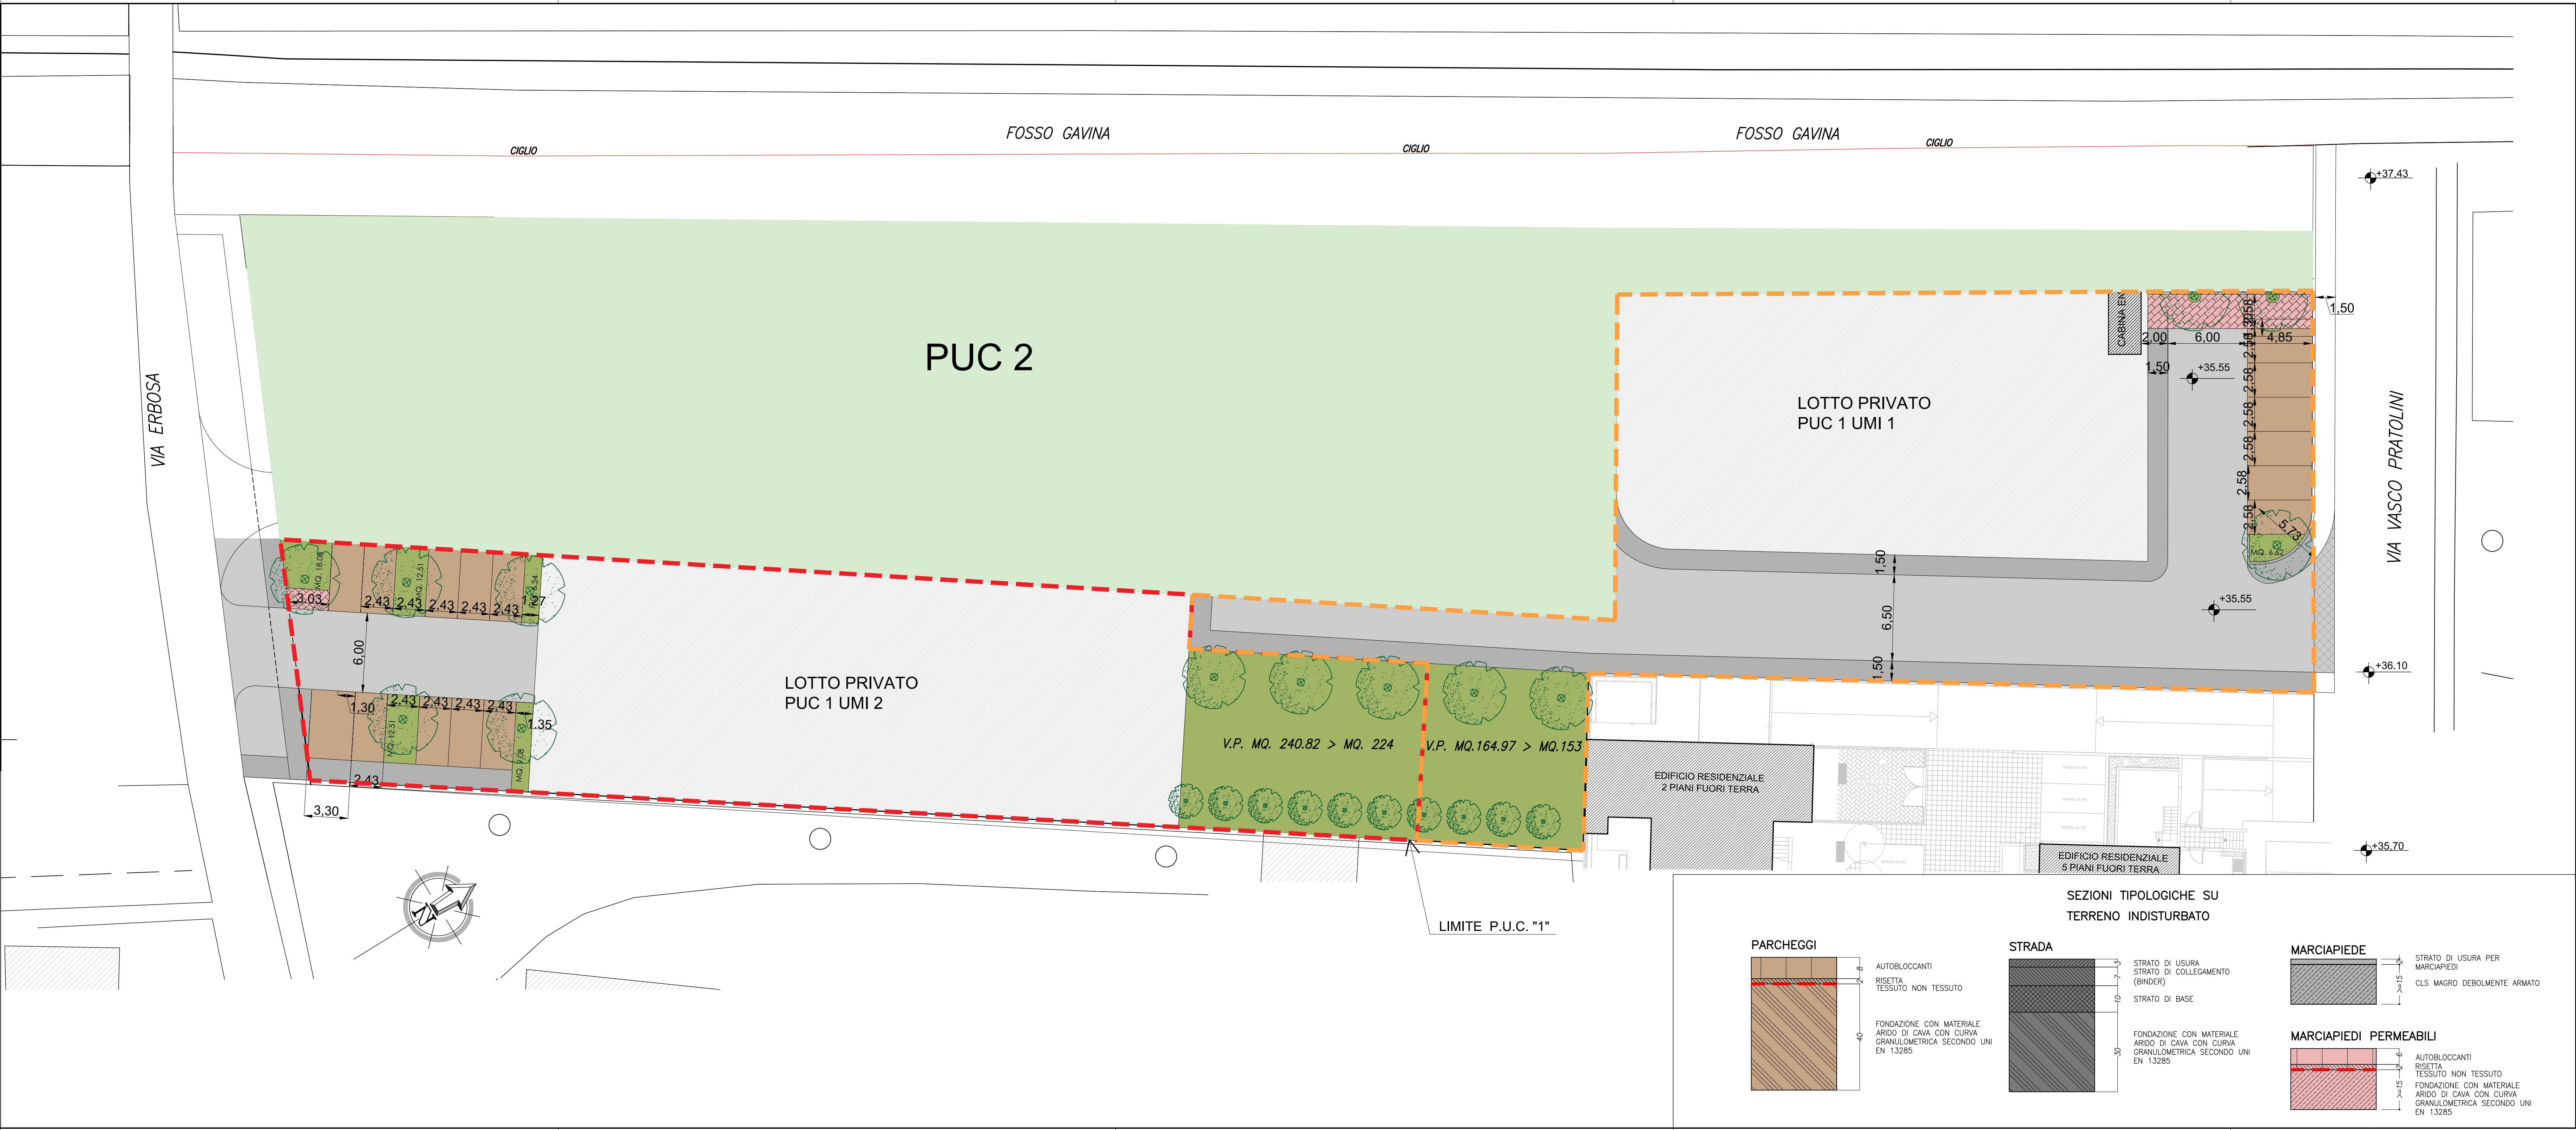


SEZIONI TIPOLOGICHE SU
TERRENO INDISTURBATO


PARCHEGGI

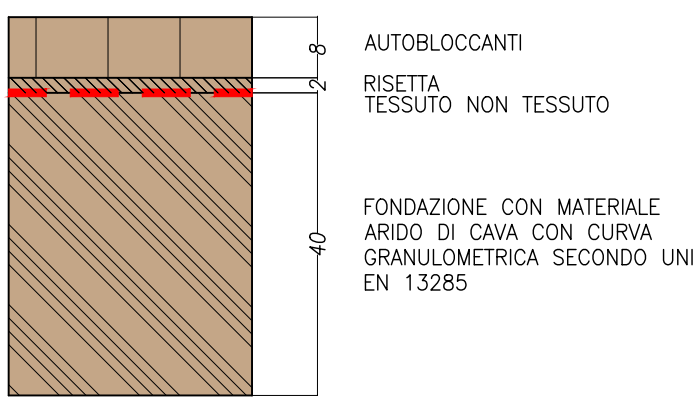

STRADA

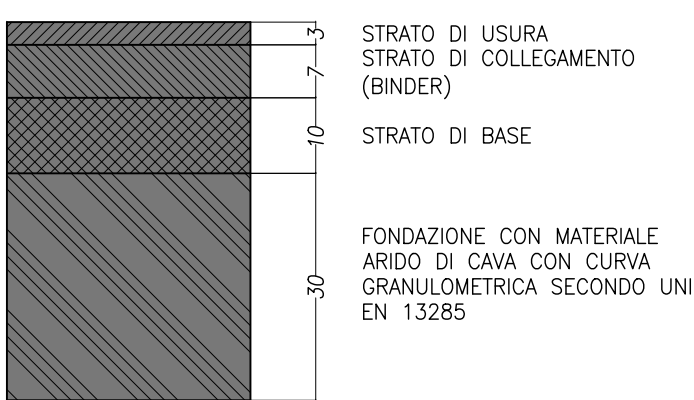

MARCIAPIEDE

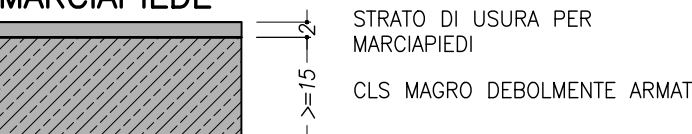

MARCIAPIEDI PERMEABILI

