


TAV. N.
H3



COMUNE DI CAMPI BIENZIO

PIANO ATTUATIVO AREA "BC" COMPRESA
FRA VIA B. BUOZZI, VIA DELLE VIOLE
E VIA DEL GELSOMINO

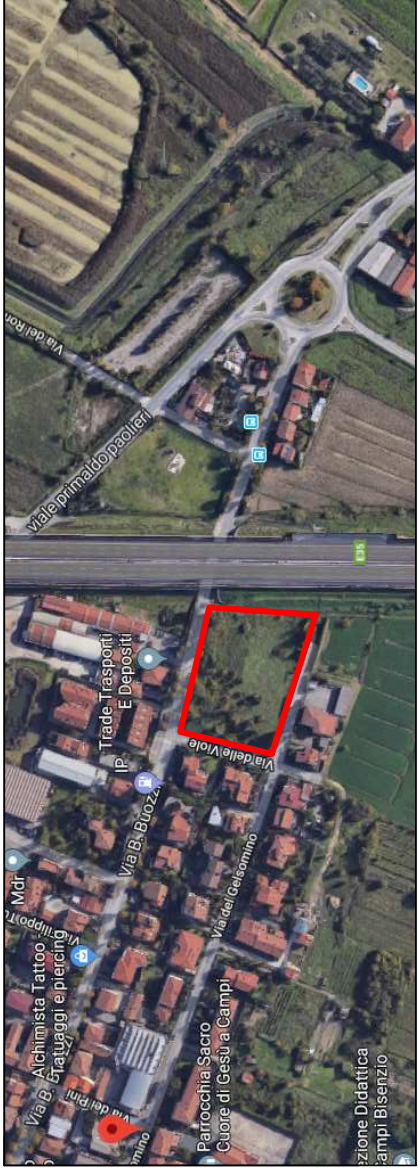

Data:
Rev. 1: 2019
Revisione
Rev. 2: Aprile 2020
Rev. 3: Aprile 2021
Rev. 4: Aprile 2021
Rev. 5.1: Marzo 2023
Rev. 5.2: Luglio 2023

Scala:
1:200

Descrizione:

SCHEMA RETI DI ADDUZIONE

Progettista: Arch. SIMONA MANETTI
Collaboratore: Geom. SIMONE SORRENTINO



Studio tecnico : Via B. Buozzi n. 50
50013 Campi Bizio (FI) Tel. : 055.890917
338.7417182 arch.manetti@gmail.com
334.2678374 sorrentinosimone@gmail.com

Committente :
Giusti Costruzioni srl

SCHEMA RETI ADDUZIONE SCALA 1:200

PERIMETRO SAP (Sup per attrezzature e spazi pubblici)
compreso standard di cui al D.M. 1444/68

PERIMETRO SUP. FONDIARIA LOTTO 1
PERIMETRO SUP. FONDIARIA LOTTO 2

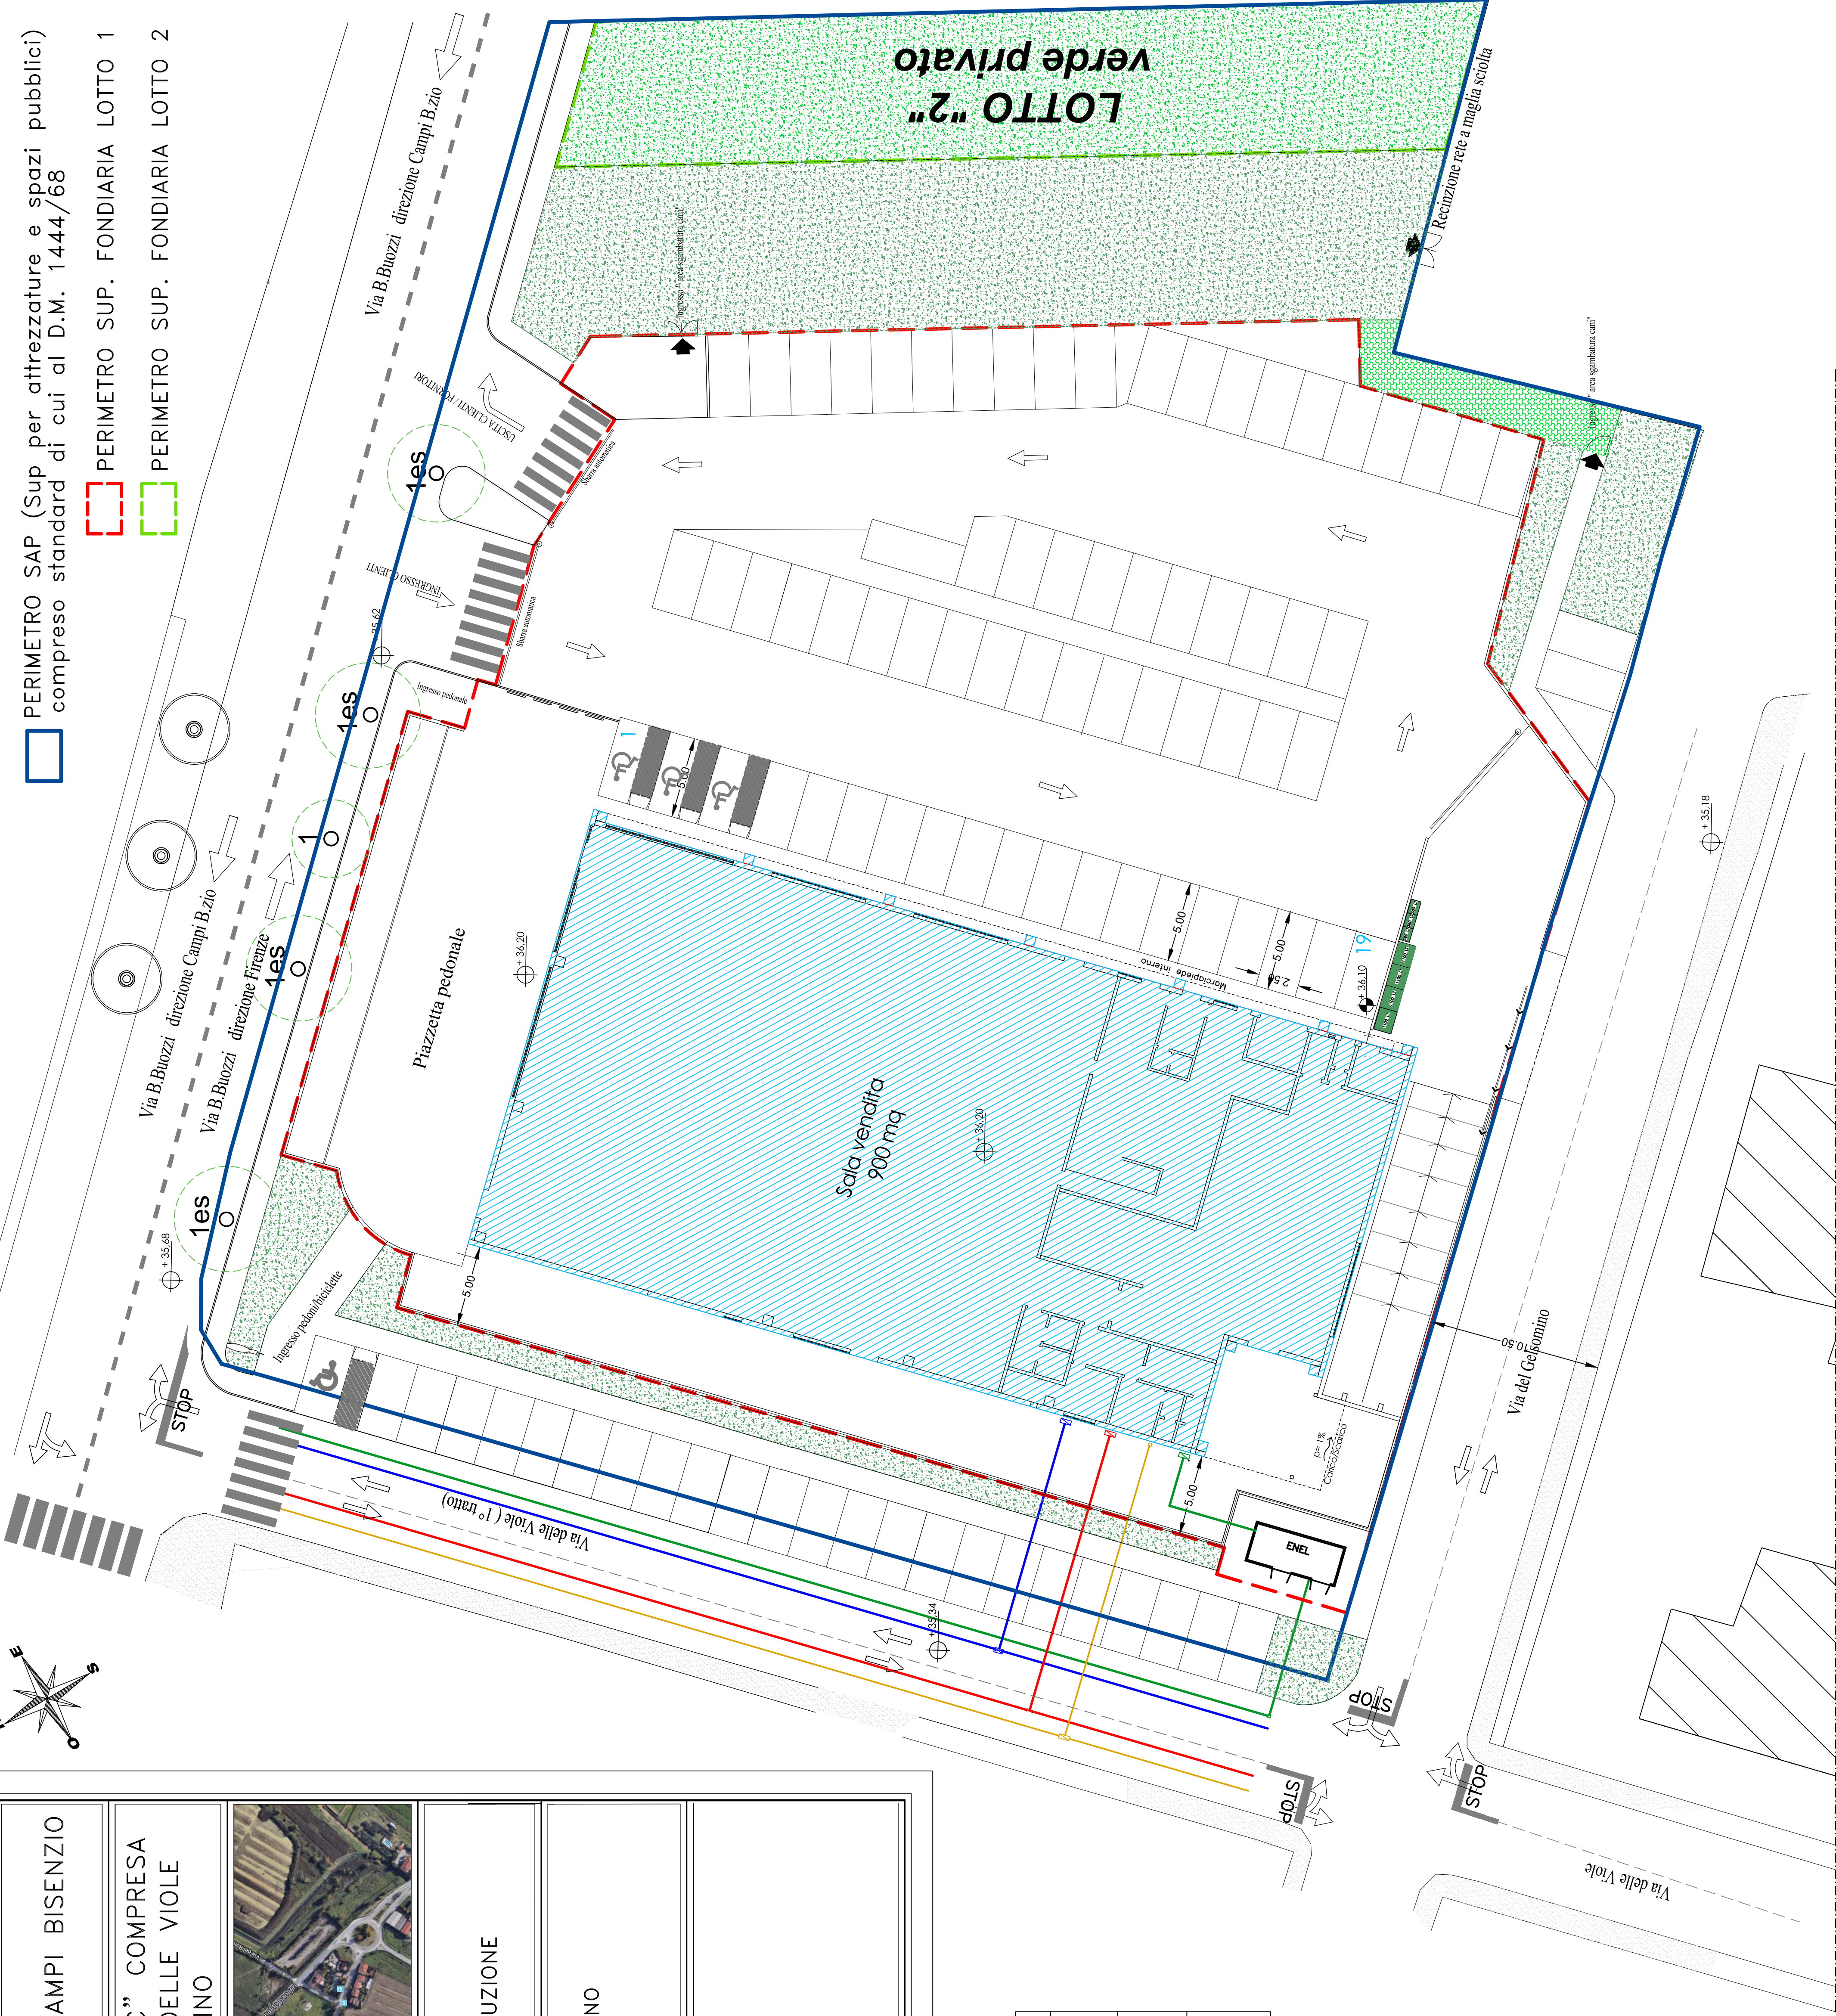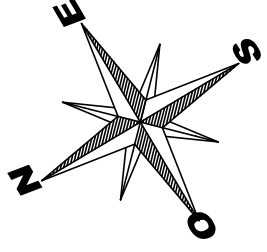

	Rete elettrica
	Rete telefonica
	pozzetto in ghisa punto di allaccio
	Rete Gas
	valvola di intercettazione batteria contatore
	Acquedotto
	valvola di intercettazione batteria contatore