


TAV. N. H1d	 COMUNE DI CAMPI BISENZIO
PIANO ATTUATIVO AREA "BC" COMPRESA FRA VIA B. BUOZZI, VIA DELLE VIOLE E VIA DEL GELSOMINO	
Rev. Data: Agosto 2019 Aprile 2020 Rev. 3: Aprile 2021 Rev. 5.1: Marzo 2023 Luglio 2023	
Scala: 1:200 1:20	
Descrizione: PROGETTO PRELIMINARE OPERA PUBBLICA INDIVIDUAZIONE AREE INTERVENTO OO.PP.	
Progettista: Arch. SIMONA MANETTI Collaboratore: Geom. SIMONE SORRENTINO Studio tecnico : Via B. Buozzi n. 50 50013 Campi Bisenzio (FI) Tel. : 055.890917 338.7417182 arch.manetti@gmail.com 334.2076274 sorrentinosimone@gmail.com	
Committente : Giusti Costruzioni srl	

PERIMETRO PIANO ATTUATIVO

PERIMETRAZIONE AREE INTERVENTO OO.PP.
INTERNE ED ESTERNE AL P.A.

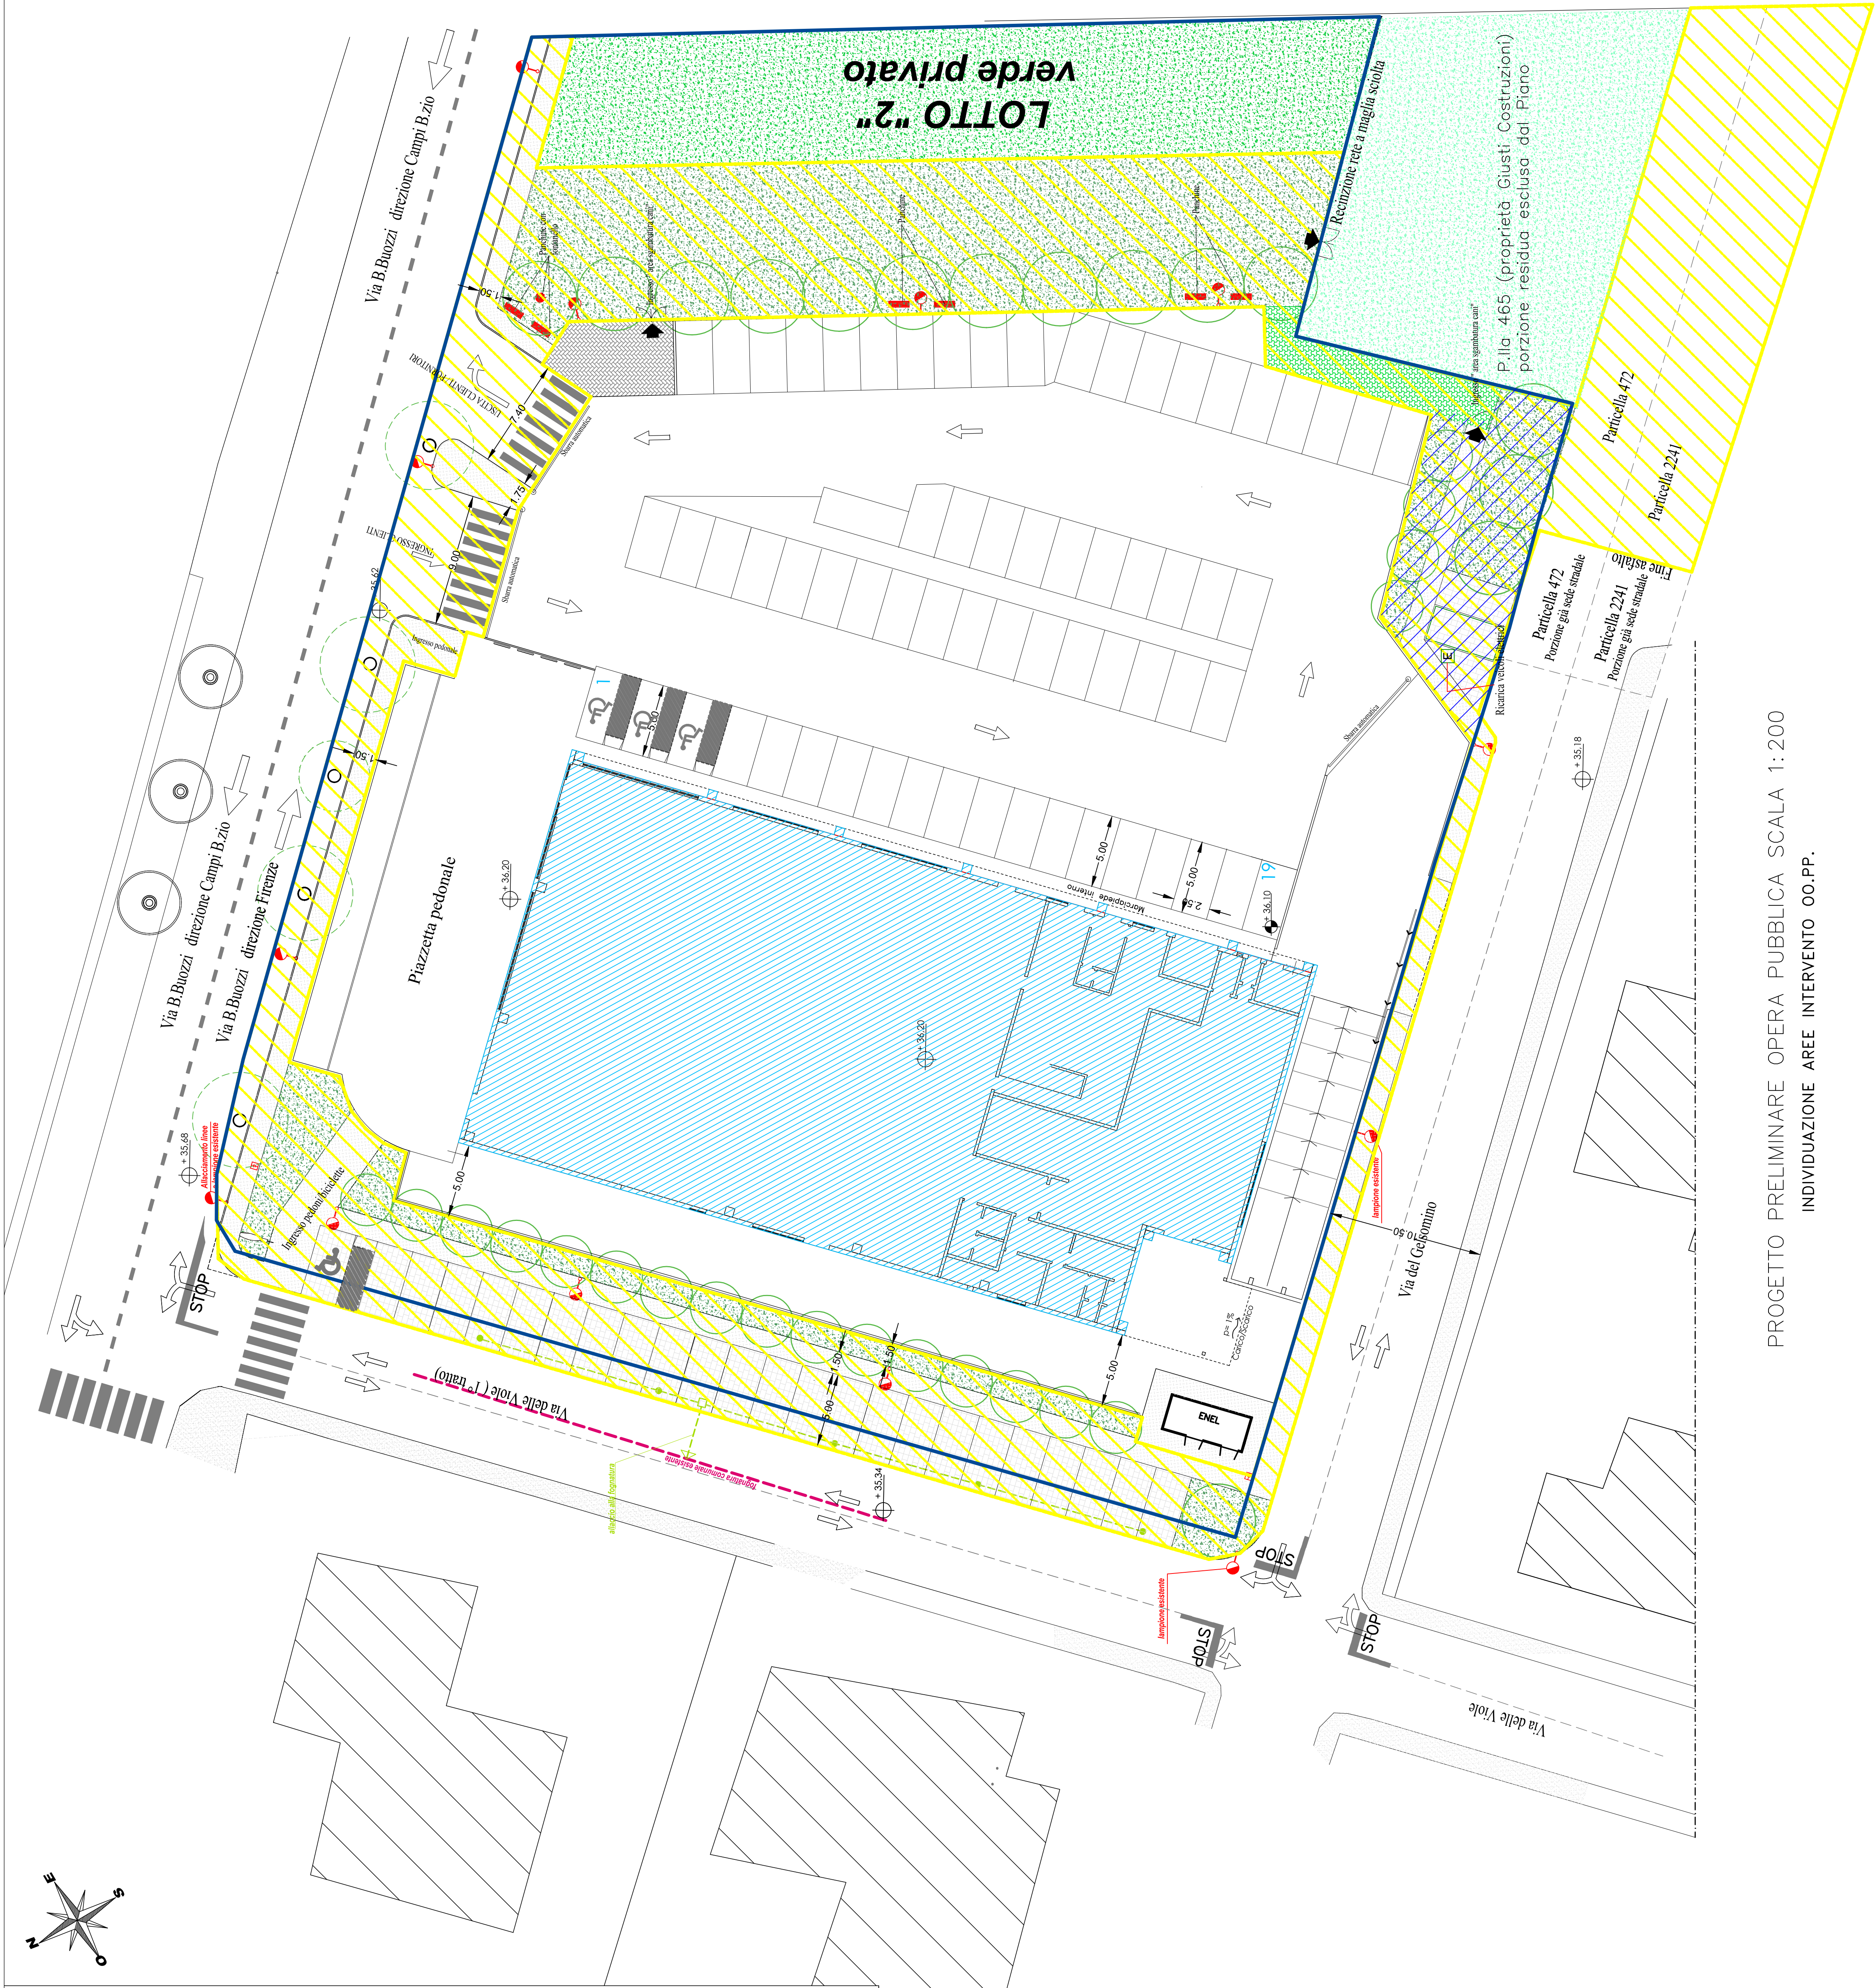

PROGETTO PRELIMINARE OPERA PUBBLICA SCALA 1:200
INDIVIDUAZIONE AREE INTERVENTO OO.PP.