



SEZIONE A-B

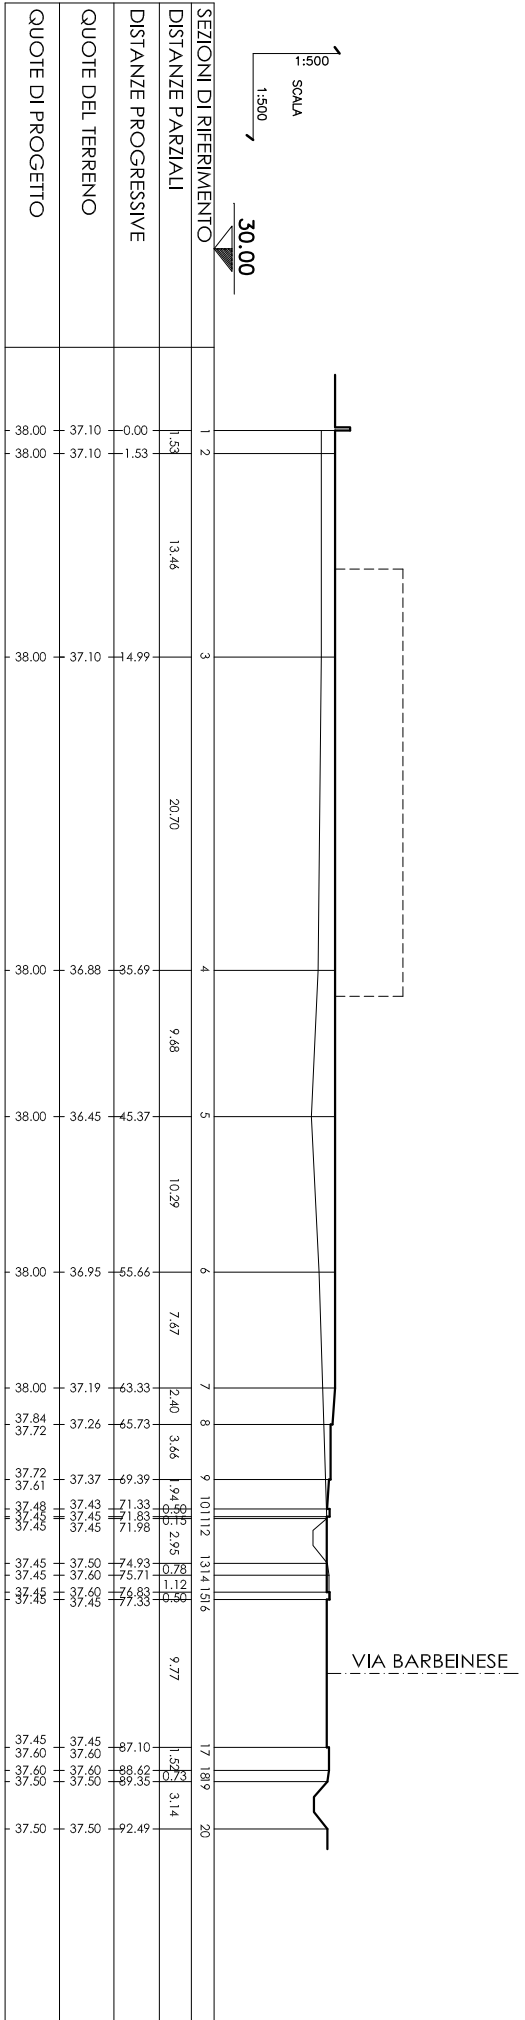

COMUNE DI CAMPI BISENZIO

PIANO ATTUATIVO AREA "BC"
COMPRESA TRA VIA BARBERINESE,
VIA T. FIESOLI E VIA CASTRONELLA

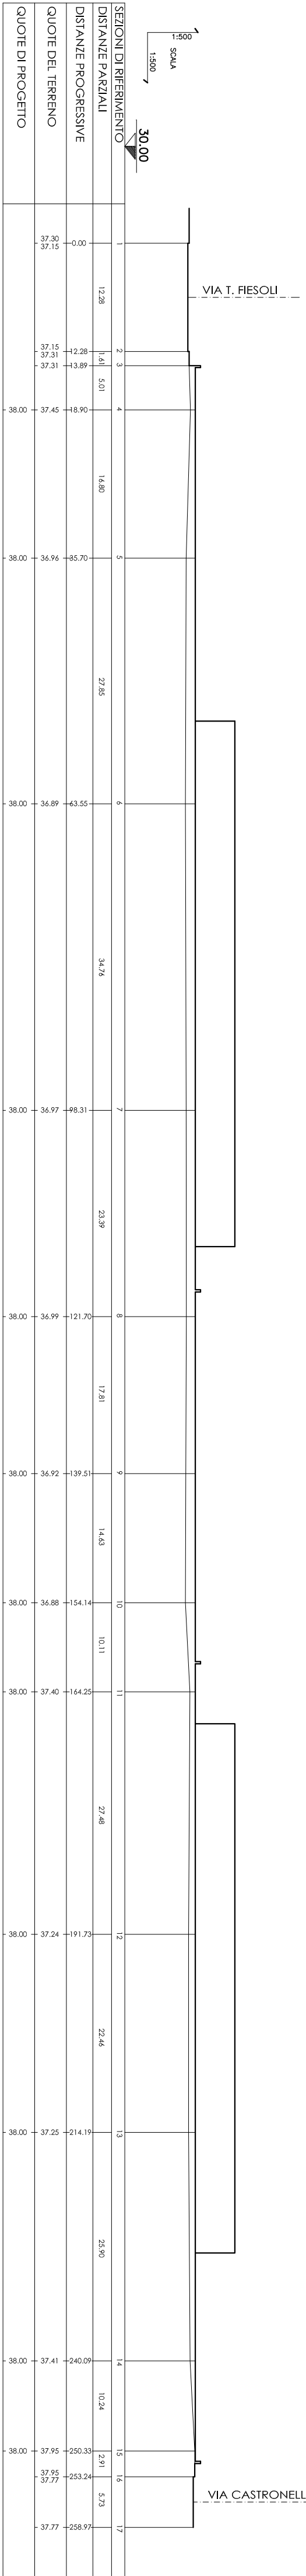

COMITENTE:

POLISTRAD S.P.A.

P.IVA. 00752920487

ALBA S.A.S. DI FRESCHI RICCARDO & C.

C.F. 04979404083

MONTICELLI MAURIZIO

C.F. 04979404083





PROGETTISTA:

ING. STEFANO CIUFFO

VIA FRANCESCO FERRUCCI N°33


email - ciuffo@tin.it

PEC - stefano.ciuffo@ingpec.eu

TARDUCCI MARIA GRAZIA

C.F. TRD MGR 44M50 B507U

TARDUCCI FRANCO

C.F. TRD FNC 40L29 B507C

TARDUCCI RENZO

C.F. TRD RNC 40L29 B507C




LIMITE INTERVENTO AREA "BC"

